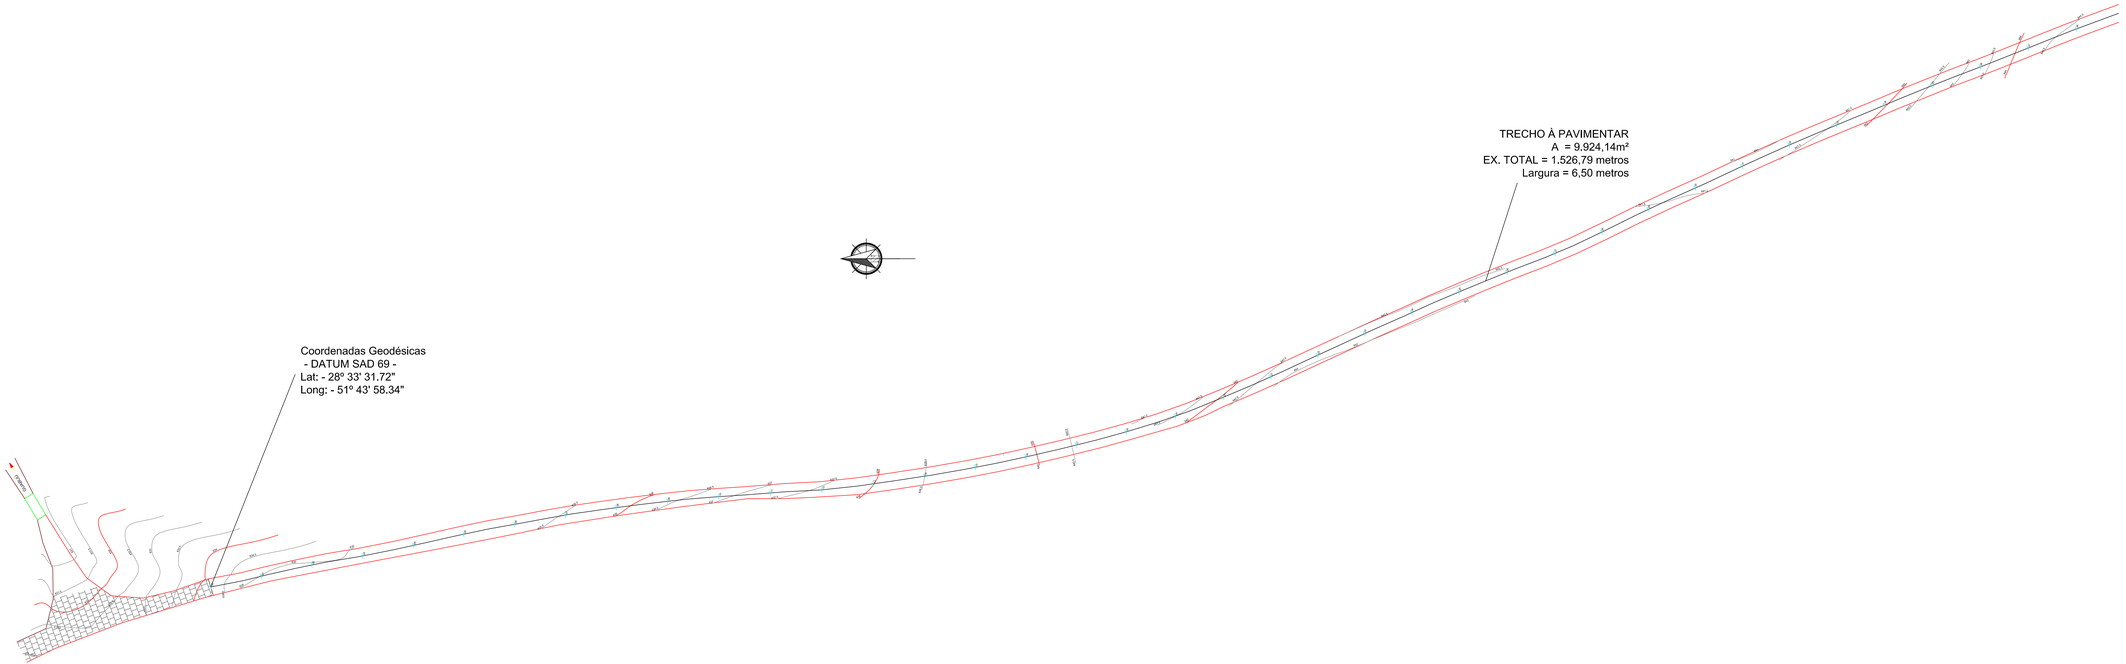

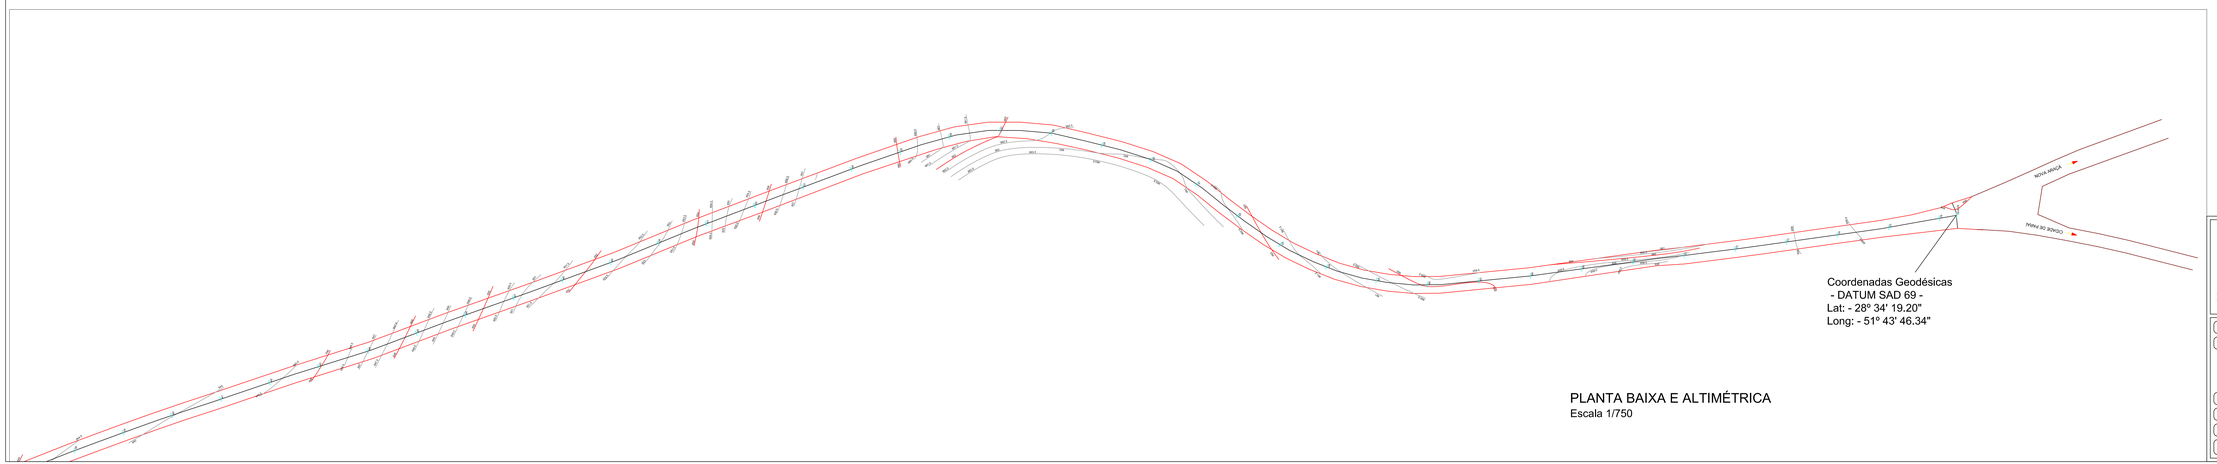

PLANTA BAIXA E ALTIMÉTRICA
Escala 1/750

DELTA Z ENGENHARIA
ENGº Edson Modelski
CREA - RS 174073
Telefone: (54) 99157 6728
Email: deltaz.engenharia@gmail.com
Paraí - RS

OBRA:	Municipal	PROJETO:	Pavimentação
ENDEREÇO:	Estrada RS-438 - Acesso à Cidade de Guaibiju/RS		
PROPRIETARIO:	OSCAR DALAGNOL CPF: 231.137.019-15	RESPONSAVEL TECNICO:	EDSON MODELSKI:01291020007 Assinado de forma digital por EDSON MODELSKI:01291020007 Dados: 2023.02.21 09:51:18 -03'00' Eng. Edson Modelski CREA RS 174.073
PREFEITURA MUNICIPAL DE PARAÍ			
DESCRIÇÃO:	Projeto de Altimétrico		
AREA:	9.924,14 m2	ESCALA:	INDICADA
DESENHO:	EDSON	DATA:	FEVEREIRO/2023
OBS.:	Direitos Autorais Reservados Conforme Artigo 184 do Código Penal Lei 9610/98, Artigo 138 do Código Civil, Artigo 5º da Constituição Federal CONFEA 205/71		

PRANCHA: PAV 01/