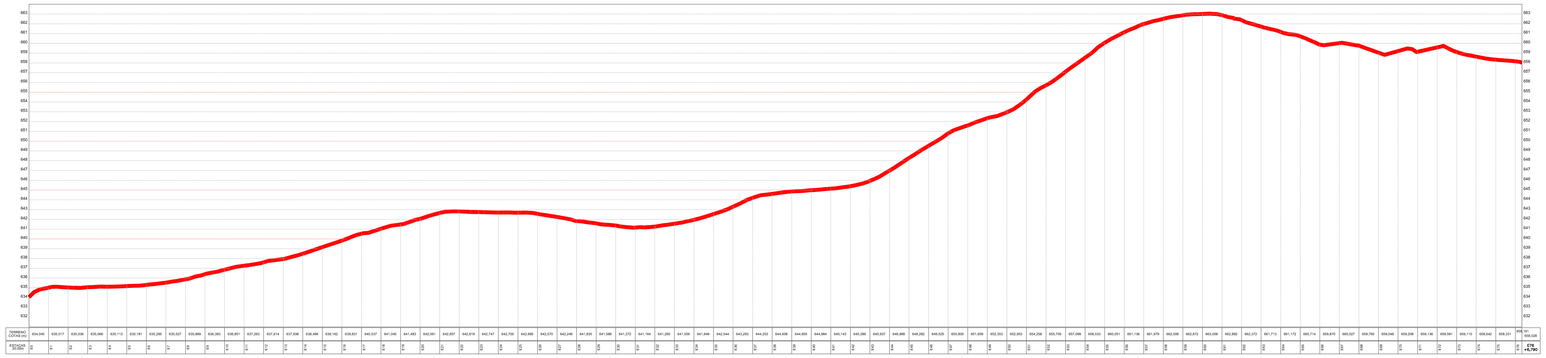

PERFIL LONGITUDINAL

Sem escala

PLACAS - FIXAÇÃO E MONTAGEM

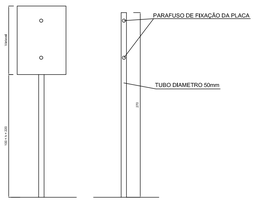

SINALIZAÇÃO

MODELO DOS SINAIS	COD	PINTURAS	DIMENS.	QUANT
60 km/h	R-19	FUNDO BRANCO, NÚMEROS E LETRAS PRETAS, ORLA VERMELHA	D = 0,50	2 un
	R-7	FUNDO BRANCO, EMBOLO PRETO, ORLA E TARJA VERMELHA VERDO PRETO	D = 0,50	2 un
PARE	R-1	FUNDO E ORLA EXTERNA VERMELHO, ORLA INTERNA BRANCO, VERDO PRETO	L=0,35	2 un

GABARITO E PERFIS DOS SISTEMA VIÁRIO E DE INFRA-ESTRUTURA

DETALHAMENTO
S / ESCALA

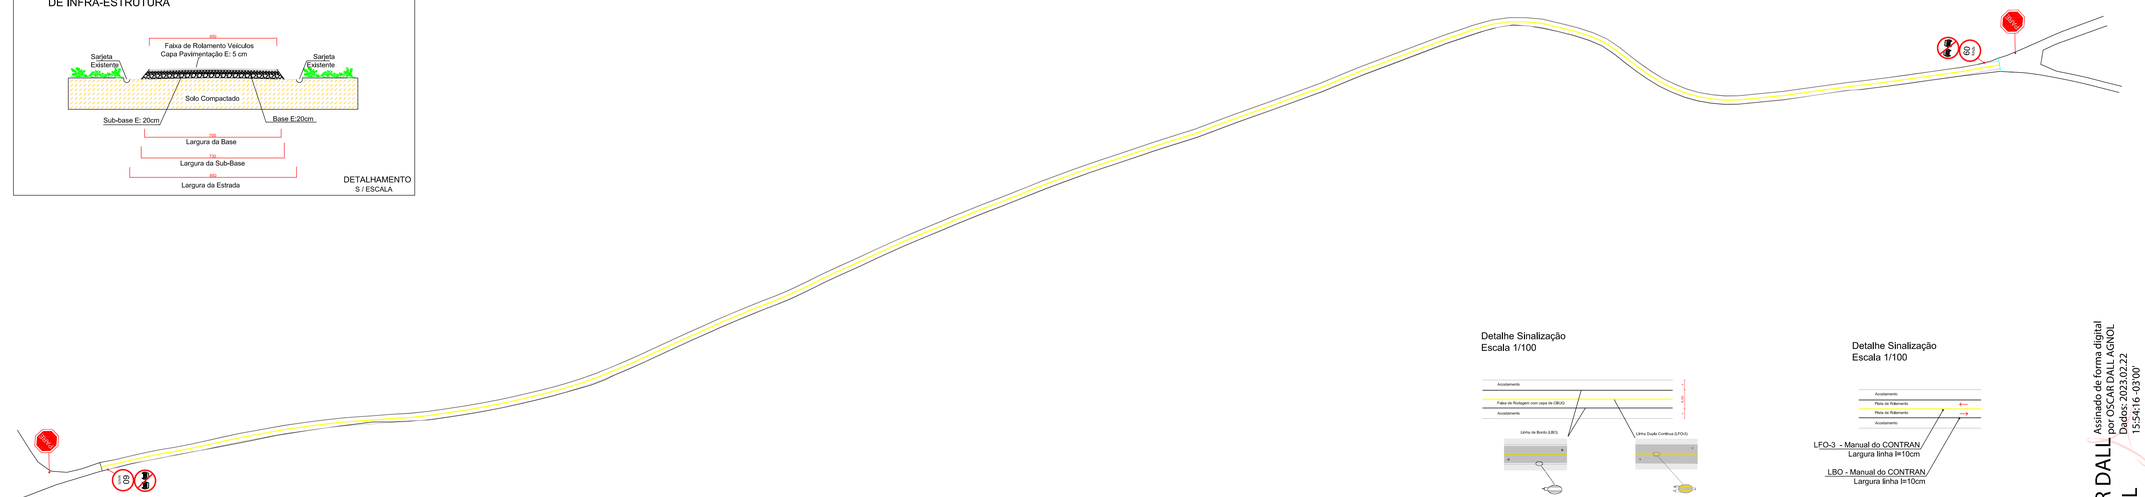

PROJETO SINALIZAÇÃO

Escala 1/1500

Detalhe Sinalização
Escala 1/100

Detalhe Sinalização
Escala 1/100

LFO-3 - Manual do CONTRAN
Largura linha l=10cm

LBO - Manual do CONTRAN
Largura linha l=10cm

OSCAR DALL AGNOL
Assinado de forma digital por OSCAR DALL AGNOL
Dados: 2023.02.22 15:54:16 -03'00'

DELTA Z ENGENHARIA
ENG° Edson Modelski
CREA - RS 174073
Telefone: (54) 99157 6728
Email: deltaz.engenharia@gmail.com
Paraí - RS

OBRA: Municipal	PROJETO: Pavimentação
ENDEREÇO: Estrada RS-438 - Acesso à Cidade de Guaibiju/RS	
PROPRIETARIO:	RESPONSAVEL TECNICO: EDSON MODELSKI:01293323097 Assinado de forma digital por EDSON MODELSKI:01293323097 Dados: 2023.02.22 08:28:00 -03'00'
PREFEITURA MUNICIPAL DE PARAÍ	Eng. Edson Modelski CREA RS 174.073
DESCRIÇÃO: Projeto de Sinalização/ Perfil Longitudinal/ Gabarito Sistema Viário	
AREA: 9,924.14 m2 / ESCALA: INDICADA	PRANCHA: PAV
DESENHO: EDSON / DATA: FEVEREIRO/2023	02/
OBS.: Direitos Autorais Reservados Conforme Artigo 184 do Código Penal. Lei 9610/98, Artigo 108 do Código Civil, Artigo 5º da Constituição Federal. CONFEA 205/71	