

ESTRADA COMUNIDADE SANTA TEREZINHA - EST. 0+000 a 1+204,51 (1.241,51 M)

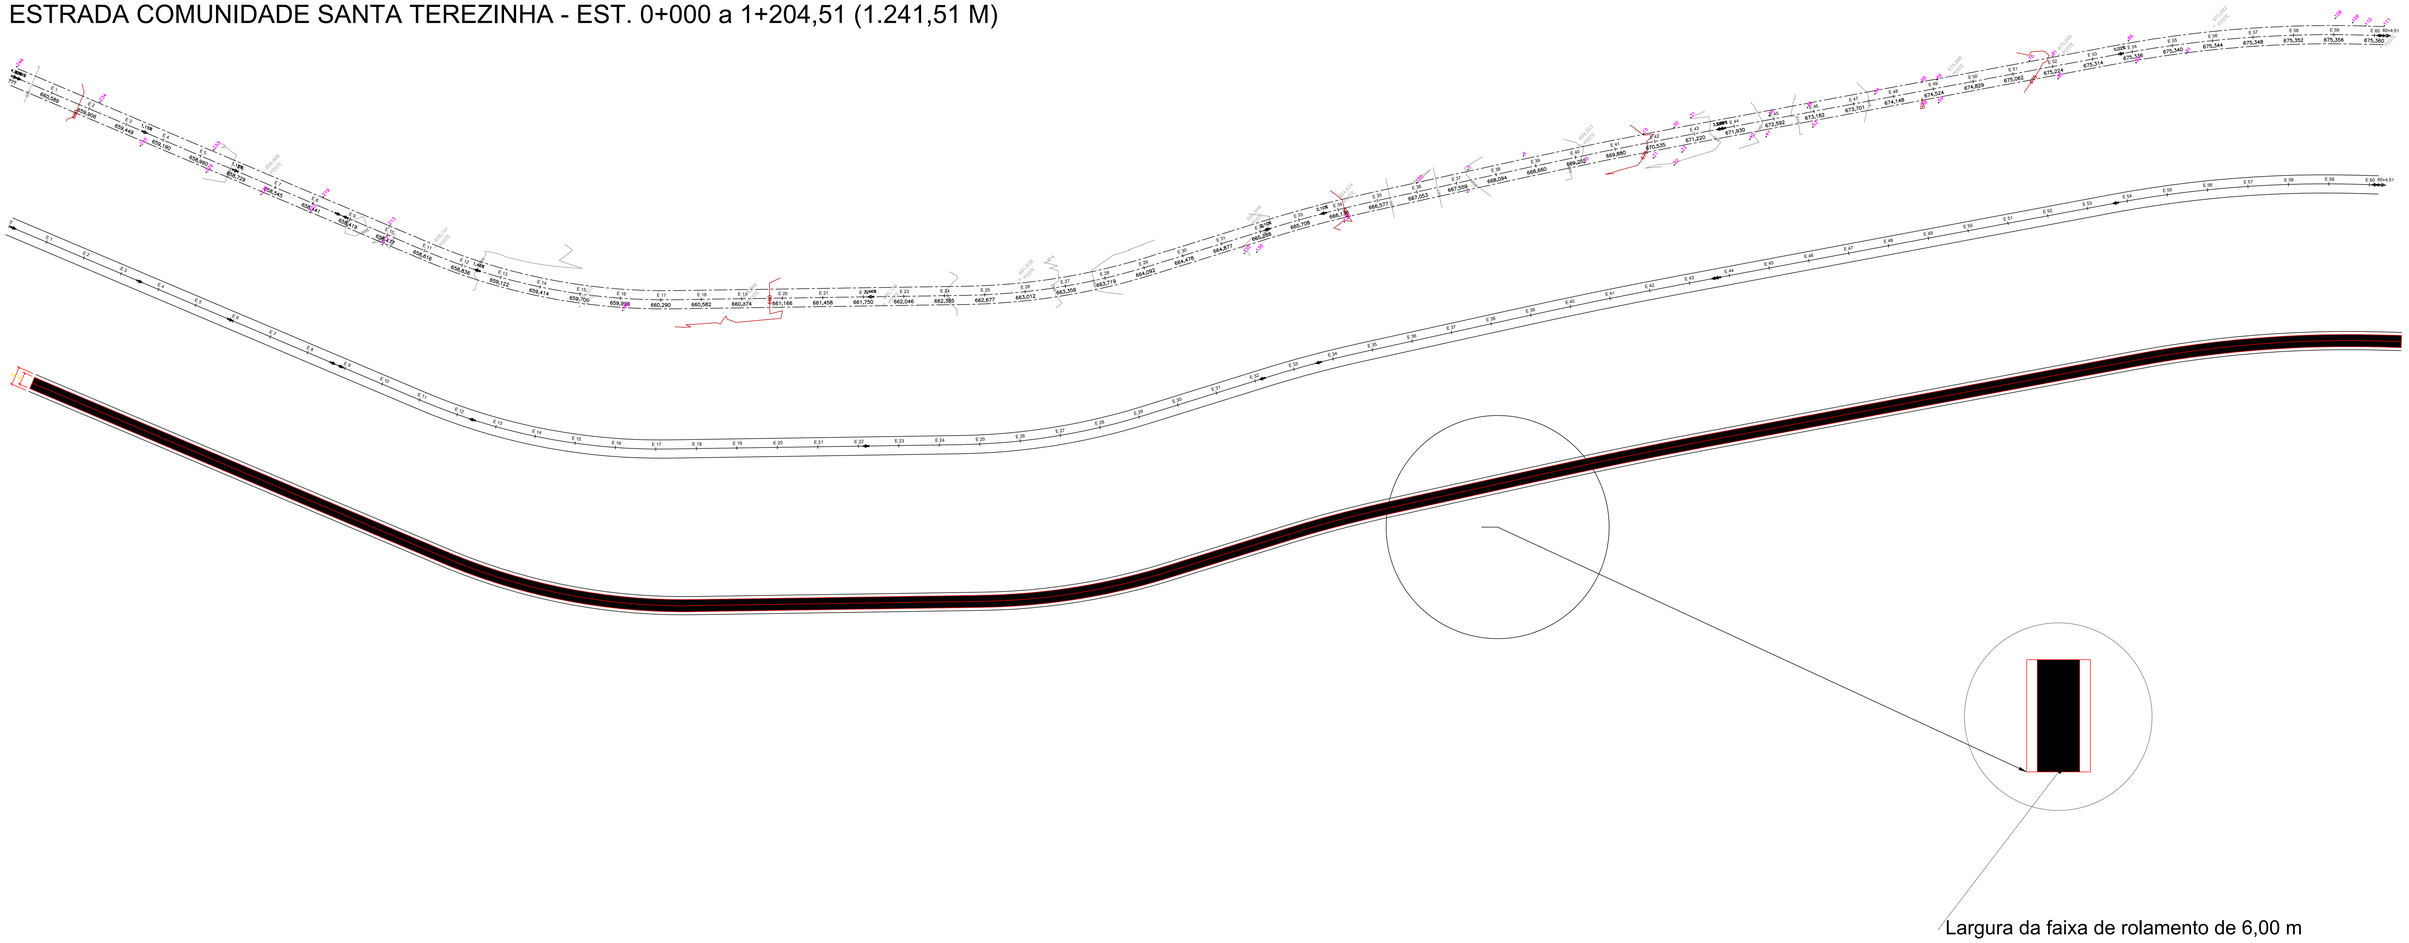

Largura da faixa de rolamento de 6,00 m


GABARITO E PERFIS DOS SISTEMA VIÁRIO E DE INFRA-ESTRUTURA

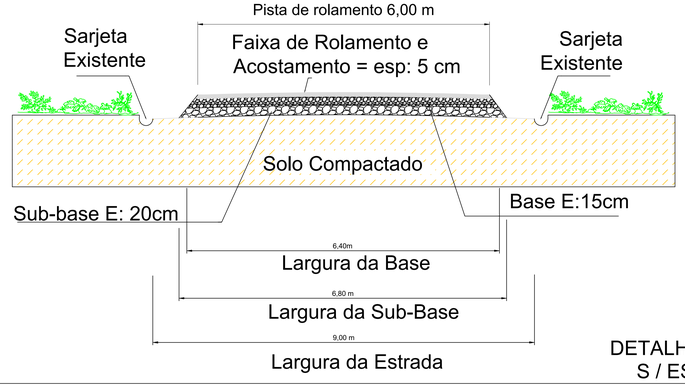

DETALHAMENTO
S / ESCALA

SEÇÃO TRANSVERSAL TIPO
EST. 0+000 a 1+245,51(1.245,51m)

EIXO DO CENTRO DA PISTA PROJETADA

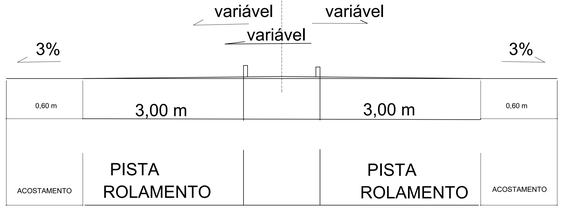

OSCAR DALL AGNOL

Assinado de forma digital por OSCAR DALL AGNOL
Dados: 2024.04.23 15:58:59 -03'00'

gov.br Documento assinado digitalmente
GABRIEL LORENZET RANZAN
Data: 22/04/2024 14:46:09-0300
Verifique em https://validar.iti.gov.br

PROPRIETÁRIO	PREFEITURA MUNICIPAL DE PARAÍ- RS
PROJETO	PAVIMENTAÇÃO DA ESTRADA SENTIDO NOVA PRATA
RESPONSÁVEL RELTÉCNICO	Eng. Gabriel Lorenzet Ranzan - CREA RS 240170
ESCALA: Indicada	PROJETO GEOMÉTRICO 0+000 km ao 1+204,51 km
DATA: Março/2024
DESENHO: Eng. Gabriel Lorenzet Ranzan – CREA RS 240170	GEOM 01