
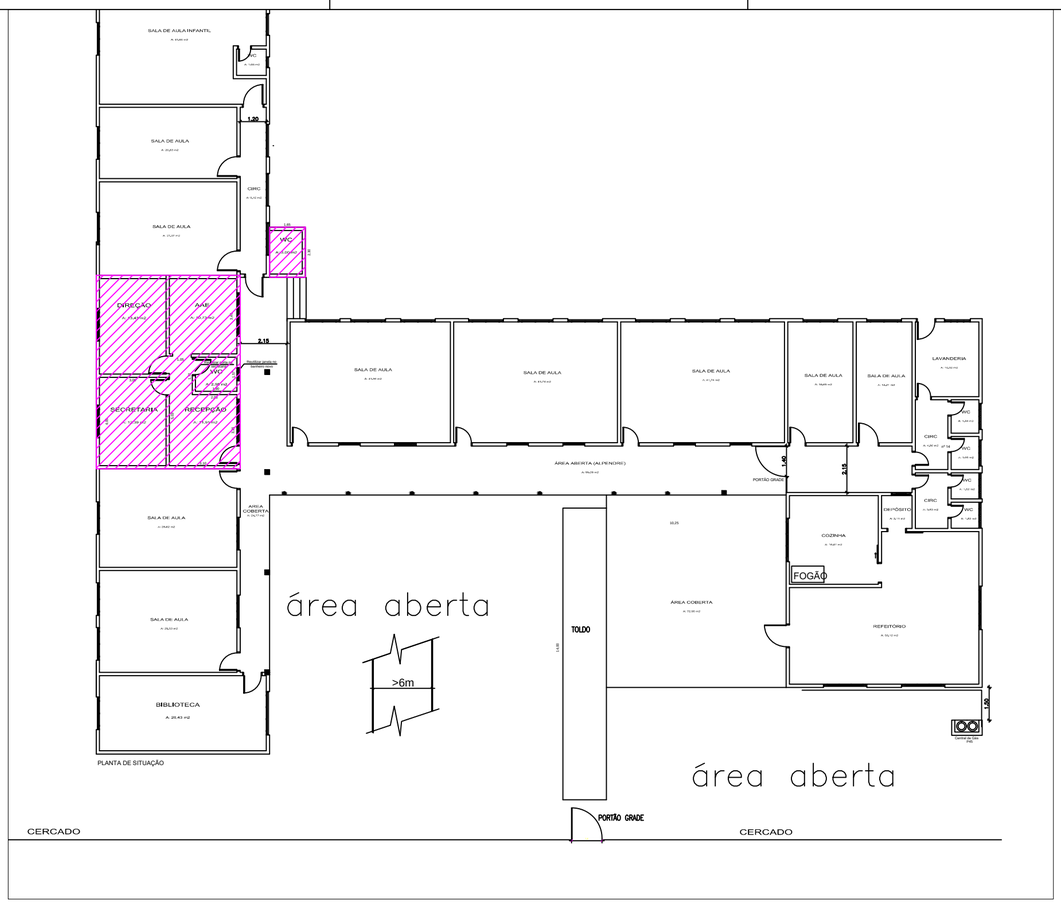


PLANTA DE SITUAÇÃO

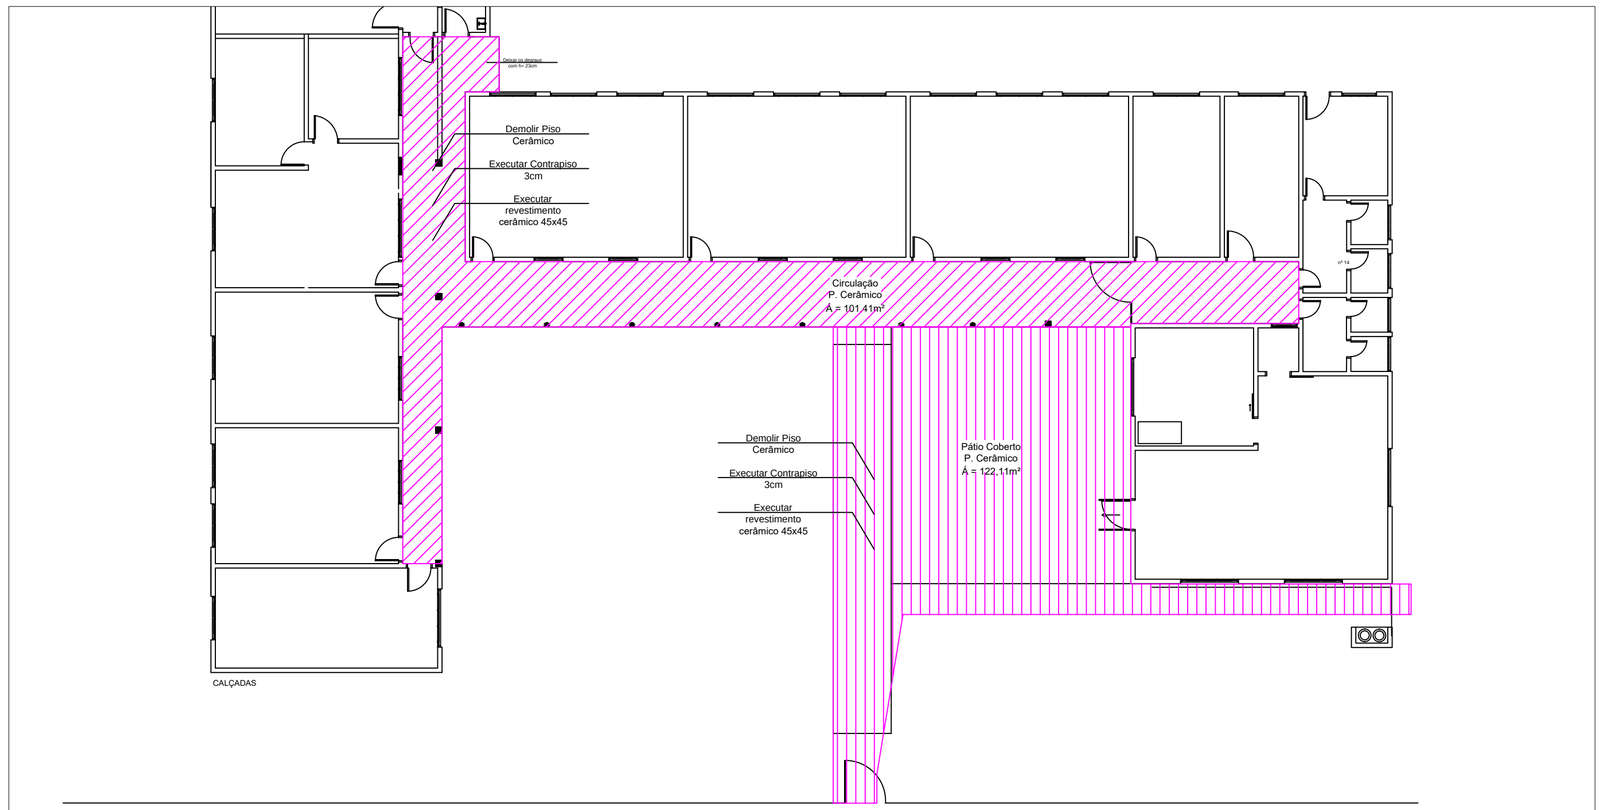

REFORMA EMEF SÃO MARTIM

PREFEITURA MUNICIPAL DE
SÃO MIGUEL DAS MISSÕES

LOCAL: DISTRITO MATO GRANDE, SÃO MIGUEL DAS MISSÕES - RS

PRANCHA:

1/2

PREFEITURA MUNICIPAL DE SÃO MIGUEL DAS MISSÕES

CNPJ: 89 971 758/0001-80

RESP. TÉCNICO: CAMILA MERTZ SOUSA

CREA/RS 231477

PLANTA DE SITUAÇÃO; CALÇADAS

ÁREA:	ESCALAS:	DATA:	DESENHO:
257,26m²	1:200	MAR./2024	CAMILA