
Rua Augusto Antunes Ribas

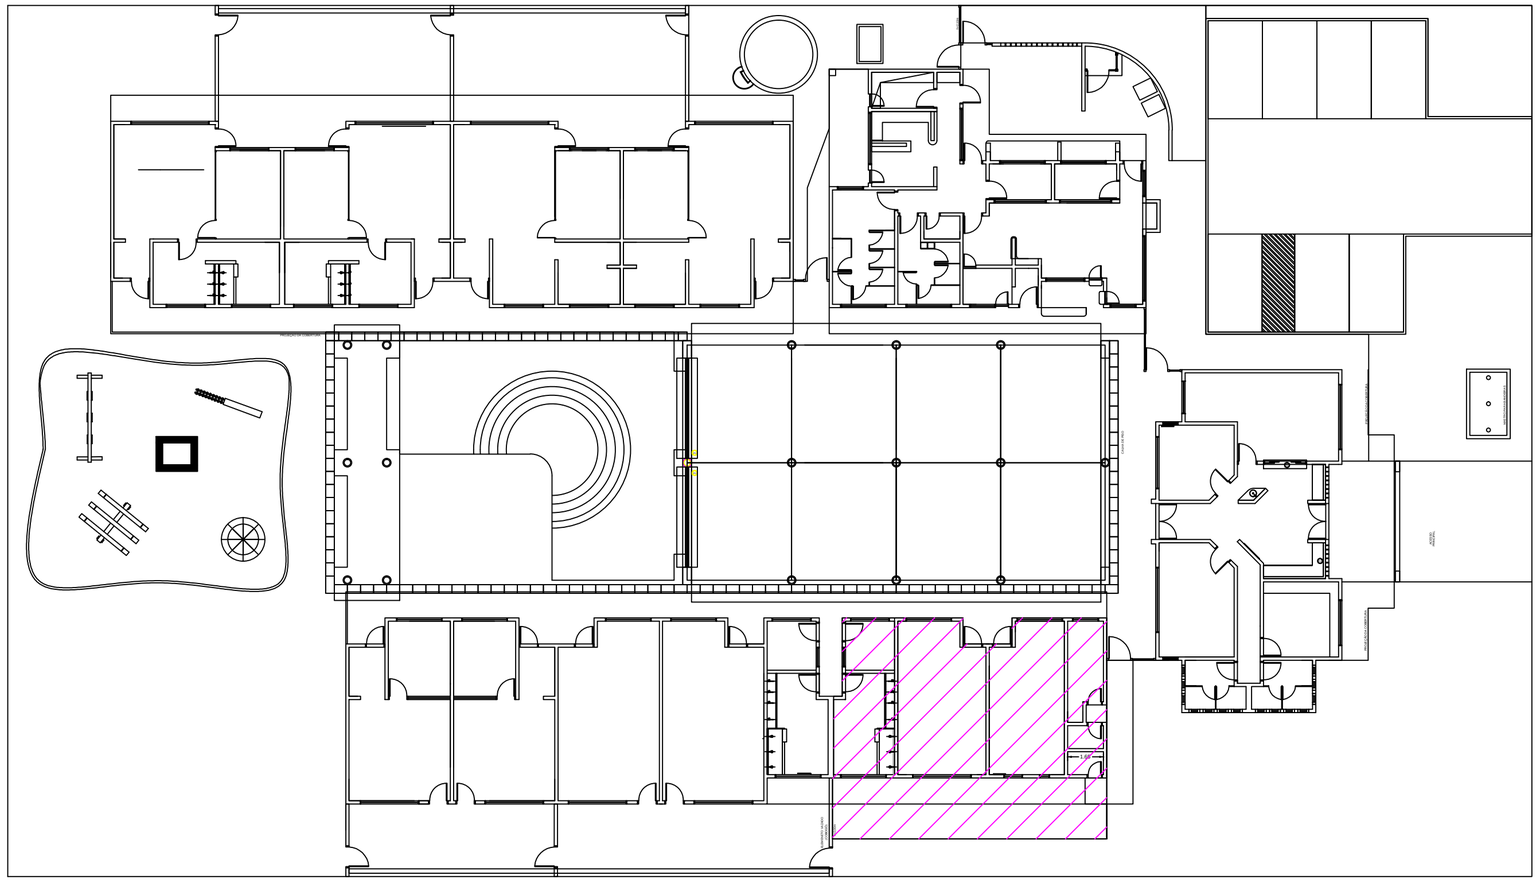

Rua Arnaldo Dahe Boays

REFORMA EMEi PARAÍSO DA CRIANÇA

PREFEITURA MUNICIPAL DE
SÃO MIGUEL DAS MISSÕES

LOCAL: RUA ARNOLDO D. BOAYS, Nº 355, BAIRRO ALEGRIA, SÃO MIGUEL DAS MISSÕES - RS

PRANCHA:

1/2

PREFEITURA MUNICIPAL DE SÃO MIGUEL DAS MISSÕES

CNPJ: 89 971 758/0001-80

RESP. TÉCNICO: CAMILA MERTZ SOUSA

CREA/RS 231477

PLANTA DE SITUAÇÃO

| ÁREA: | ESCALAS: | DATA: | DESENHO: |
|---|---|---|---|
| 34,63m² | 1:200 | MAR./2024 | CAMILA |