


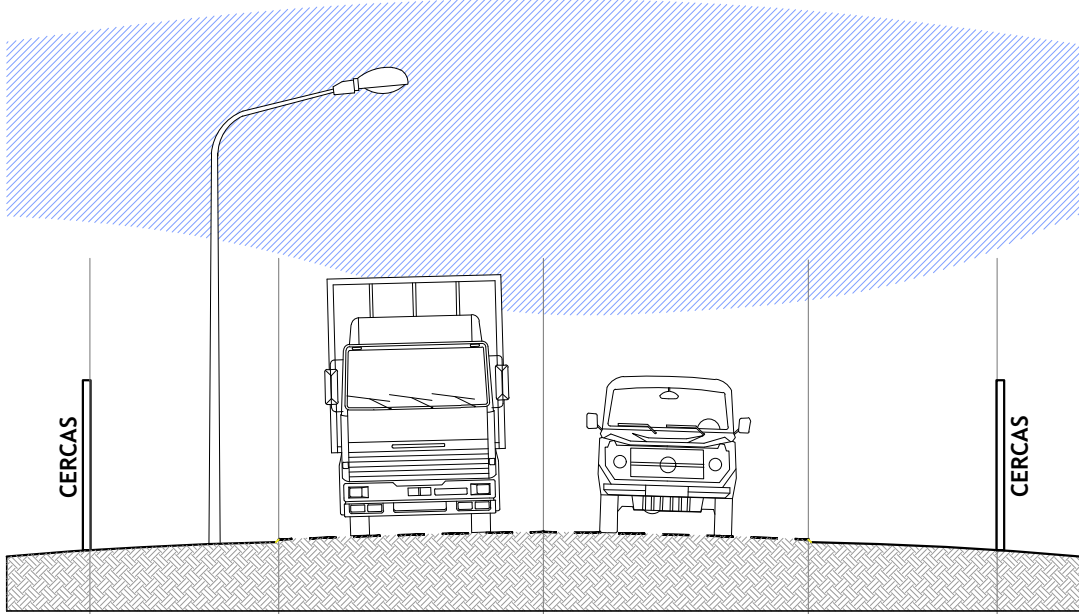


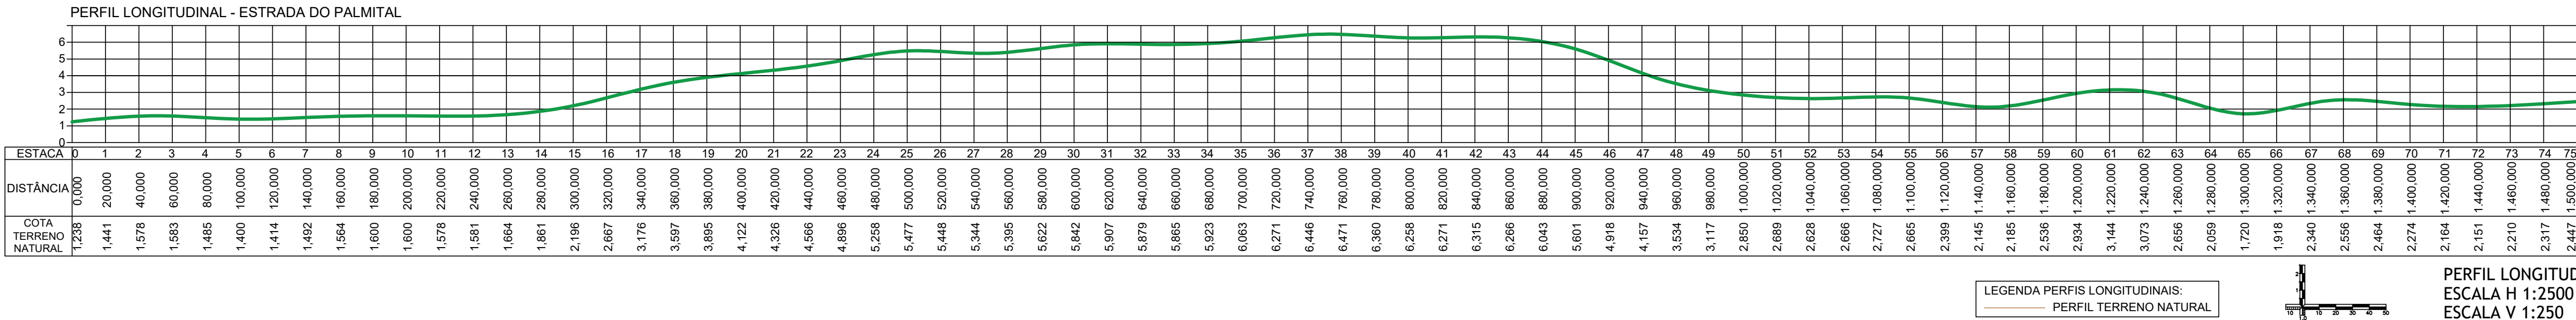

PERFIL URBANÍSTICO
ESCALA 1:100

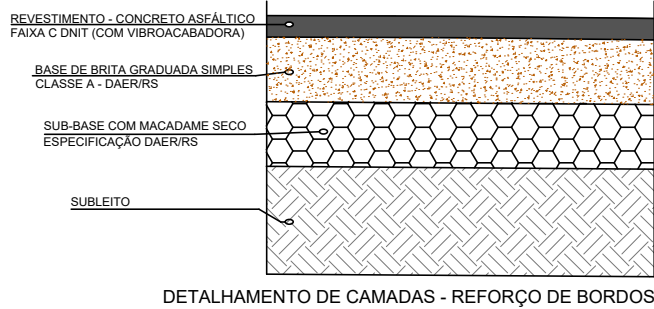

DETALHAMENTOS
S/ESCALA

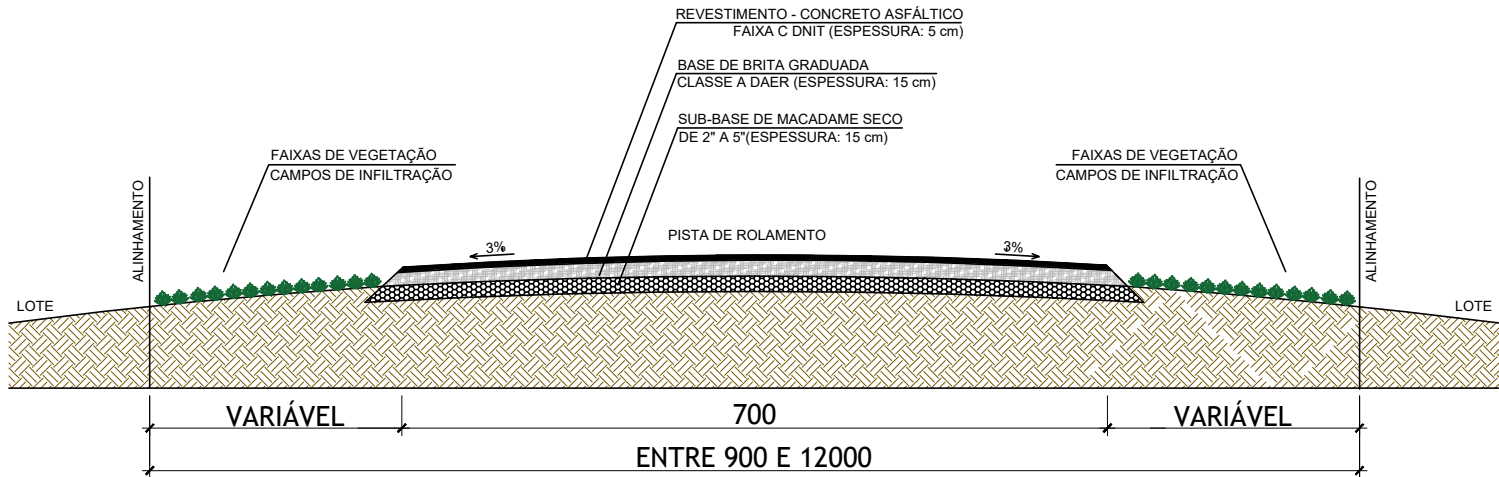

SEÇÃO TIPO
ESCALA 1:75



PREFEITURA MUNICIPAL DE OSÓRIO
COORDENADORIA GERAL DE
PLANEJAMENTO ESTRATÉGICO

PROJETO

IMPLANTAÇÃO DA INFRAESTRUTURA VIÁRIA DA RODOVIA OS-010 (ESTRADA DO PALMITAL)

REPRESENTANTE LEGAL	RESPONSÁVEL TÉCNICO	PRANCHA		
ROGER CAPUTI ARAUJO PREFEITO	ENG. CIVIL RAFAEL FOFONKA PIRES CREA RS137.554			
DATA	ESCALA	EXTENSÃO	TIPOLOGIA	Nº
DEZ/2023	INDICADA	1,50 km	INFRAESTRUTURA VIÁRIA	

IMPLANTAÇÃO TRAJETO GERAL

02