# PLANTA DE SITUAÇÃO, IMPLANTAÇÃO E NÍVEIS

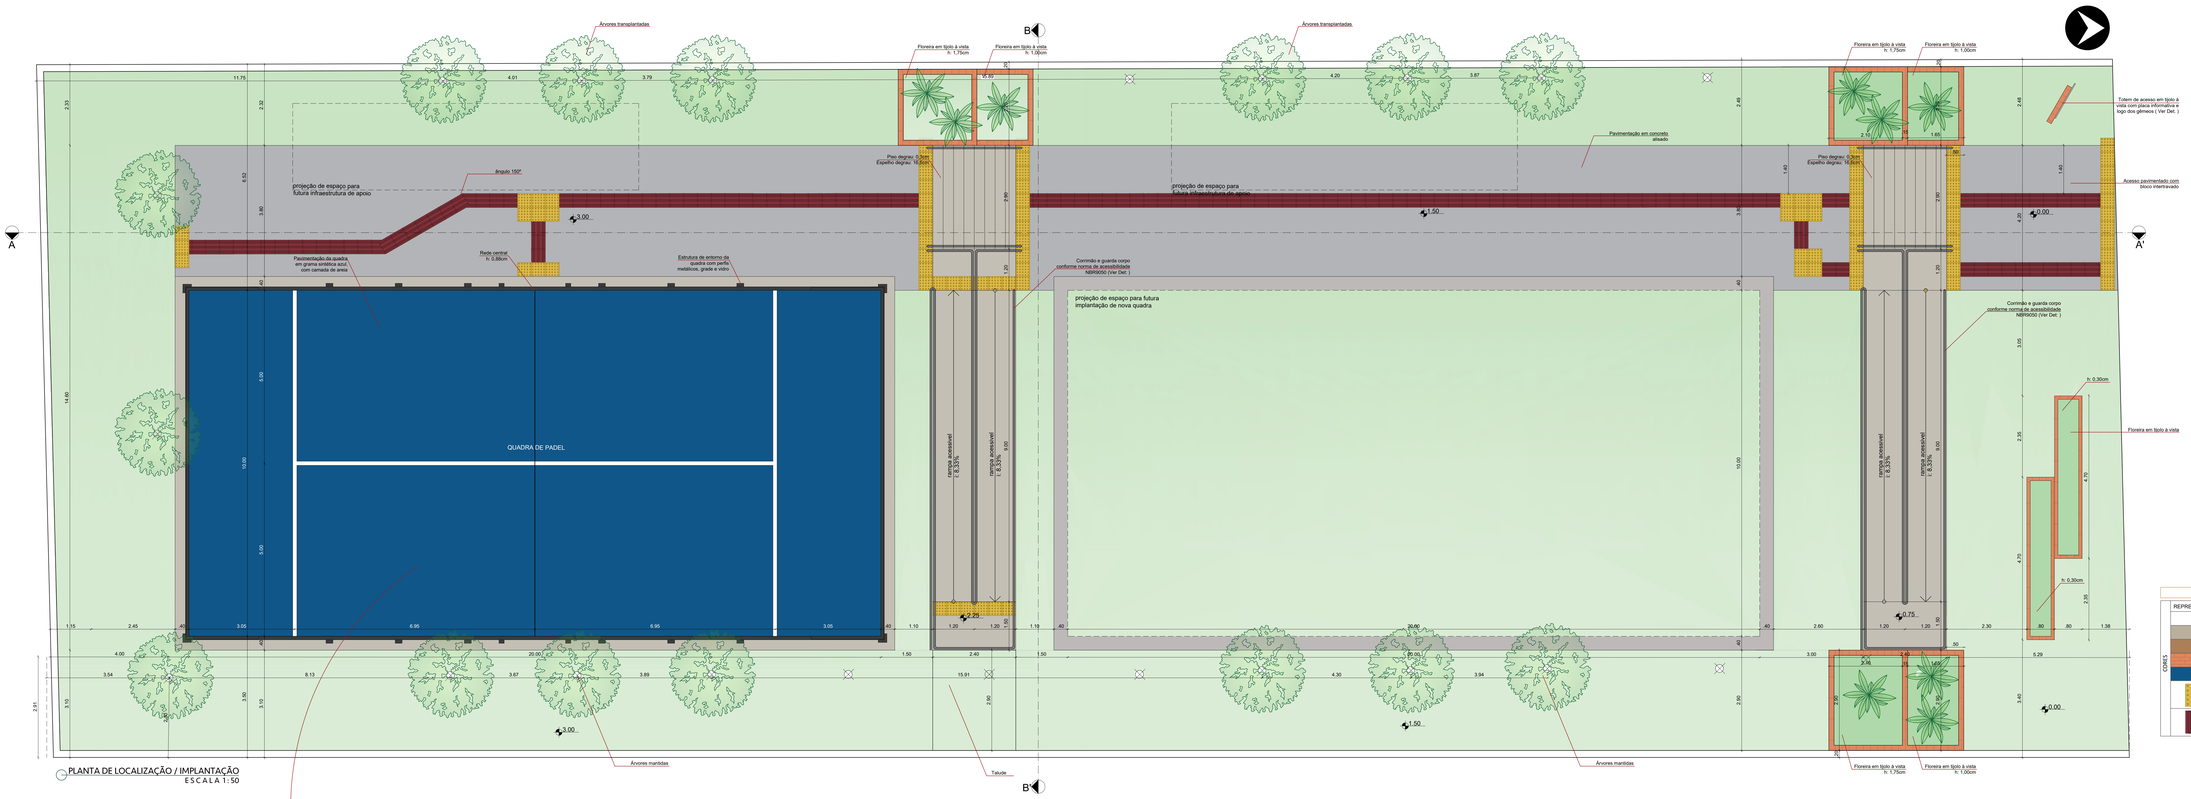


PLANTA DE LOCALIZAÇÃO / IMPLANTAÇÃO
ESCALA 1:50

PERSPECTIVA QUADRA DE PADEL

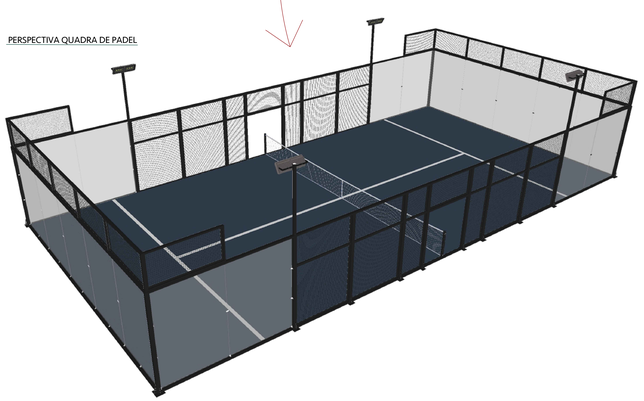

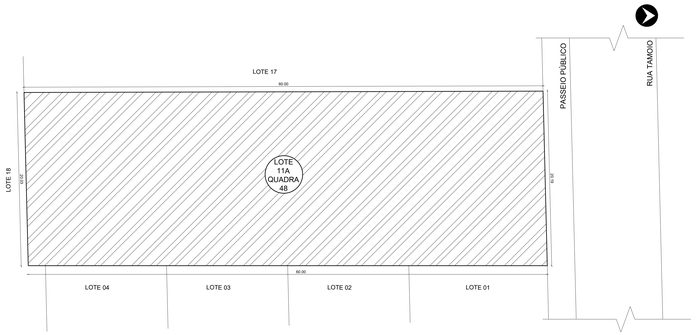


PLANTA DE SITUAÇÃO
ESCALA 1:200

| INFORMAÇÕES URBANÍSTICAS | |
|---|---|
| CÂNDIDO GODÓI - RS | LOTE: 11A / QUADRA: 48<br>RUA TAMOIO |
| | ÁREA DO LOTE: 1.206,03 m² |
| | Recuos: Anteriores e 1,5 metros<br>Taxa de Ocupação: 538,40m² |

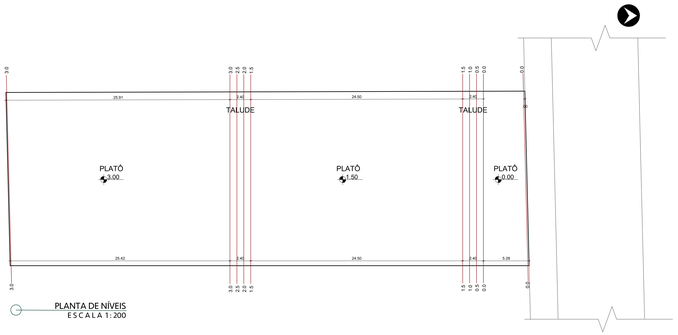


PLANTA DE NÍVEIS
ESCALA 1:200

ESPECIFICAÇÕES DE ACABAMENTOS

| REPRESENTAÇÃO | COR | ACABAMENTO | LOCAL / METRAGEM |
|---|---|---|---|
| CORES | | | |
| | Galho Seco - Suvinil | Toque de Seda / Acetinado | Em todas os locais onde há alvenarias rebocadas aparentes |
| | Cuia de Chimarrão - Suvinil | Toque de Seda / Acetinado | Corrimão e Guarda Corpo |
| | Tijolo à vista | Natural | Floreiras e Totem |
| | Grama Sintética | Natural - Azul | Pavimentação Quadra 200m² (sem quebra) |
| | Piso Tátil (40x40) Alerta | Concreto - Amarelo | 101 unidades |
| | Piso Tátil (40x40) Direcional | Concreto - Vermelho | 138 unidades |


Telefone/Whatsapp:
(55) 9 9676 3521

FERNANDA ARNOLD
ARQUITETURA E INTERIORES


PROJETO DE QUADRA DE PADEL E ENTORNO

| | |
|---|---|
| PROJETO ARQUITETÔNICO | SITUAÇÃO E IMPLANTAÇÃO |
| Proprietário | PREFEITURA MUNICIPAL DE CÂNDIDO GODÓI<br>CNPJ/MF 87.612.842/0001-82 |
| Responsável Técnica | Arq. Fernanda Cristina Arnold<br>CAU nº A1512771-3 |
| ÁREA DE INTERVENÇÃO: 538,40m² | ENDEREÇO:<br>RUA TAMOIO<br>CÂNDIDO GODÓI/RS |
| ESCALA INDICADA | MATRÍCULA: -<br>LOTE: 11A<br>QUADRA: 48 |
| PE | DATA: Fevereiro/2024 |

PRANCHA 01/02