

CORTE TIPO
ESC.: 1:100

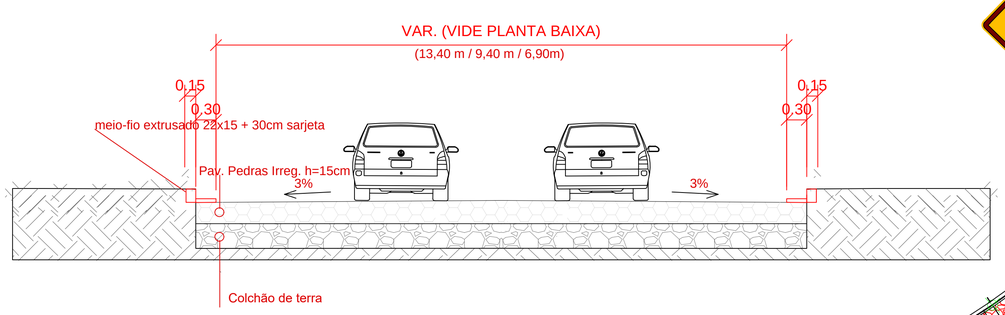


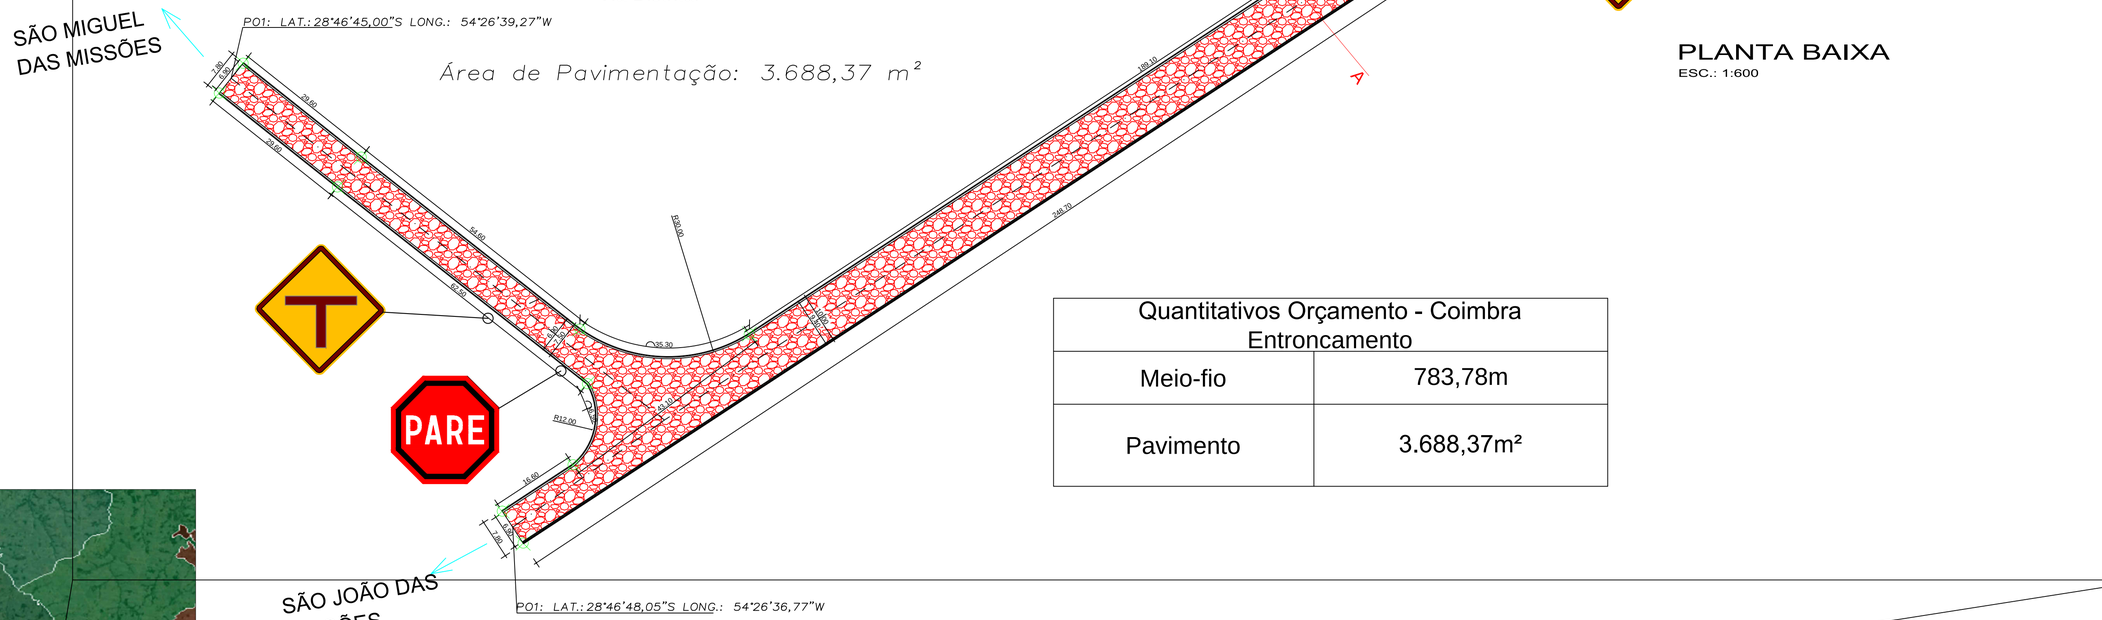


PLANTA BAIXA
ESC.: 1:600

Quantitativos Orçamento - Coimbra Entroncamento	
Meio-fio	783,78m
Pavimento	3.688,37m²

LOCALIZAÇÃO
ESC.: SEM ESCALA

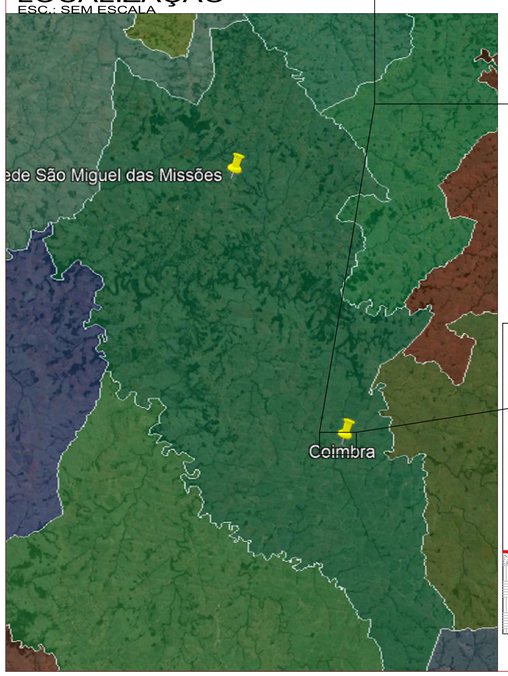

DETALHE SINALIZAÇÃO
ESC.: SEM ESCALA

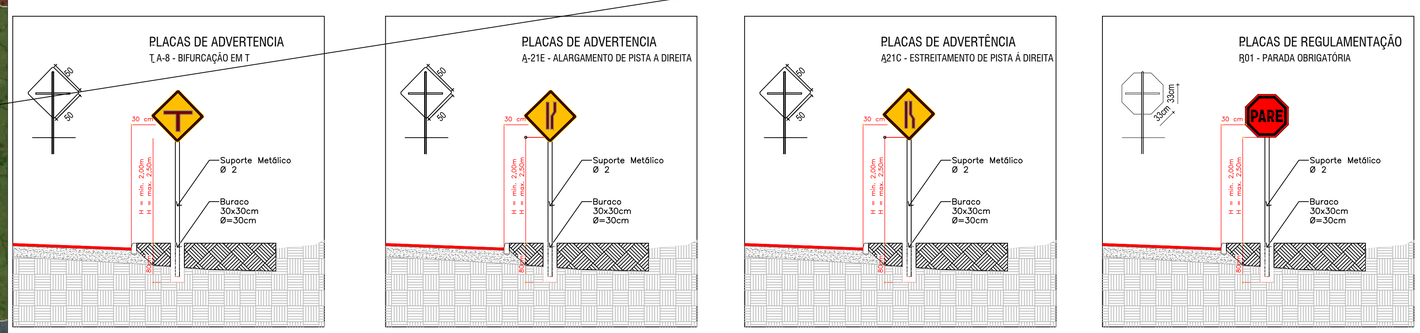

PAVIMENTAÇÃO PEDRAS IRREGULARES - COIMBRA 2024

PREFEITURA MUNICIPAL DE SÃO MIGUEL DAS MISSÕES

LOCAL: COIMBRA - INTERIOR DE SÃO MIGUEL DAS MISSÕES

PRANCHA: 1/2

PREFEITURA MUNICIPAL DE SÃO MIGUEL DAS MISSÕES

CNPJ: 89 971 758/0001-80

RESP. TÉCNICO: ENGª. CIVIL ERIC MORAES TONETTO

CREA RS 229.373

PLANTA BAIXA, CORTES, DETALHES

ÁREA TOTAL:	ESCALAS:	DATA:	DESENHO:
3.688,37m²	INDICADA	FEV/2024	ERIC