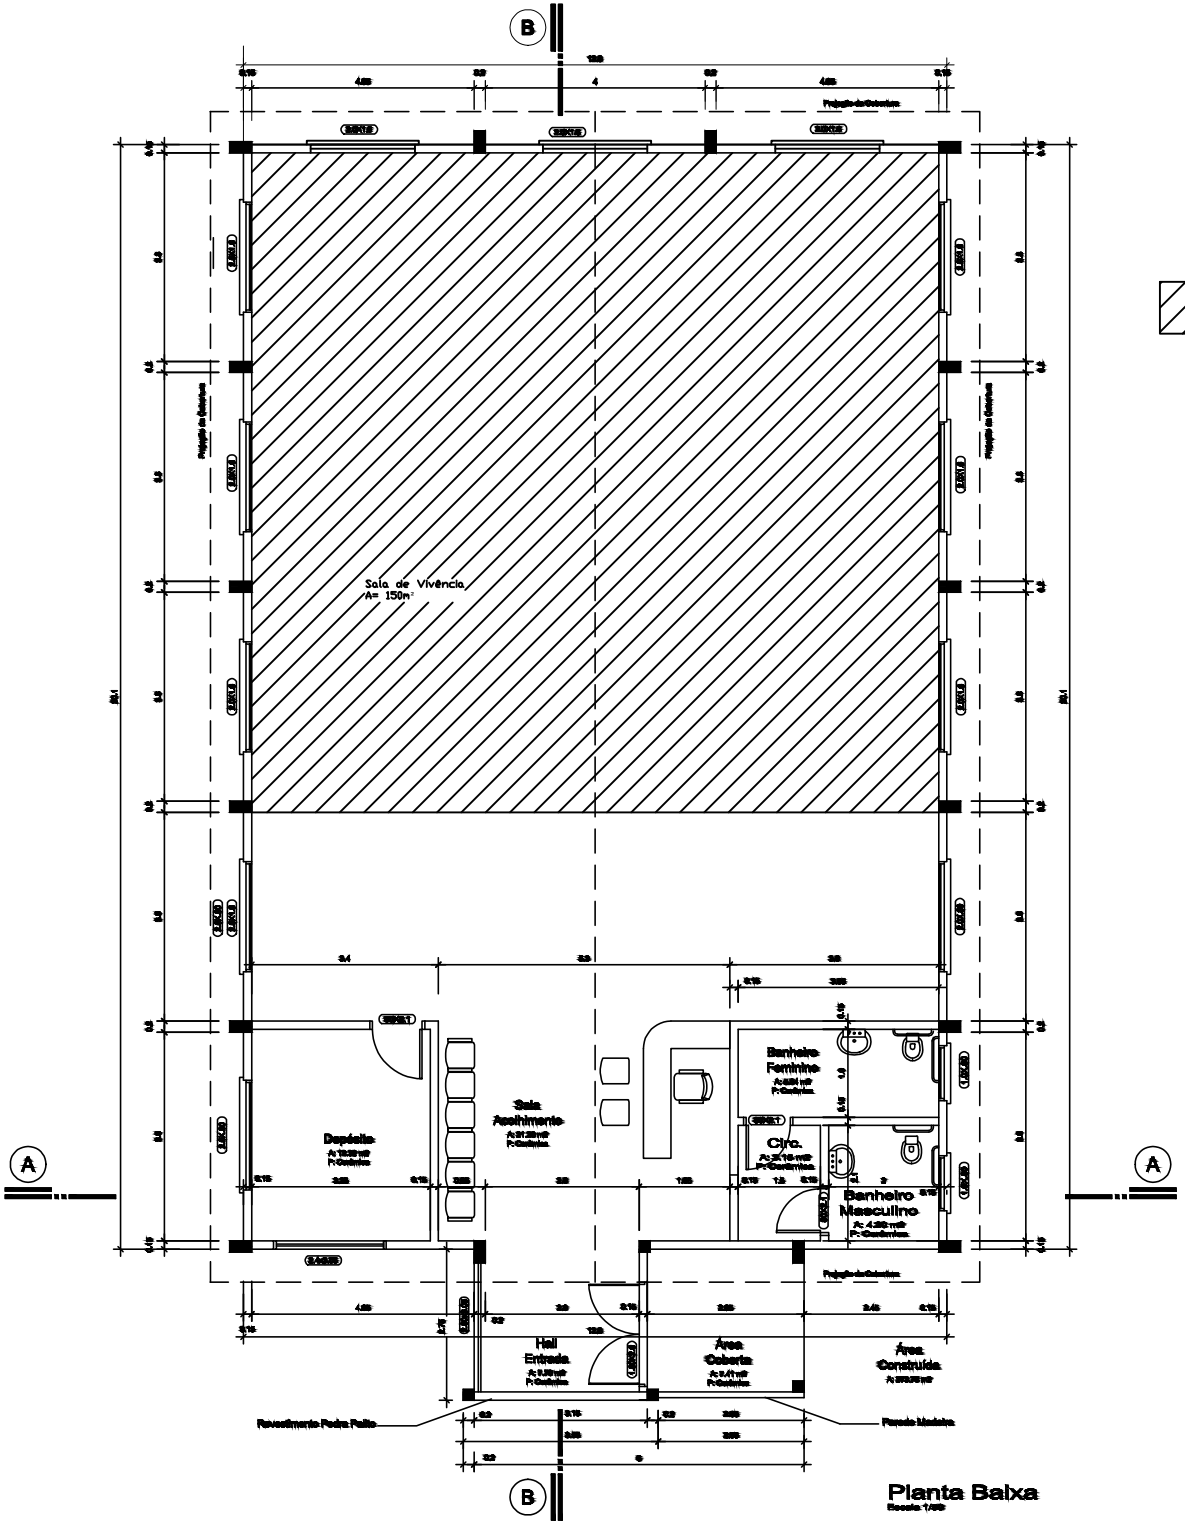

ÁREA A SER AMPLIADA

ACADEMIA DA SAÚDE
PREFEITURA MUNICIPAL DE IVORÁ - RS

Endereço:
Rua Euclides Londero - Ivorá - RS

PROJETO ARQUITETONICO
PLANTA BAIXA

Prefeito:
SAULO PICCININ

Projeto:
VITOR CAMARGO COSTA CREA RS203284

escala	área	data	prancha