




APROVADO

ALINE GUIRAO
HAHN:0338258108
6

Assinado de forma digital por
ALINE GUIRAO
HAHN:03382581086
Dados: 2024.05.16 15:24:43
-03'00'

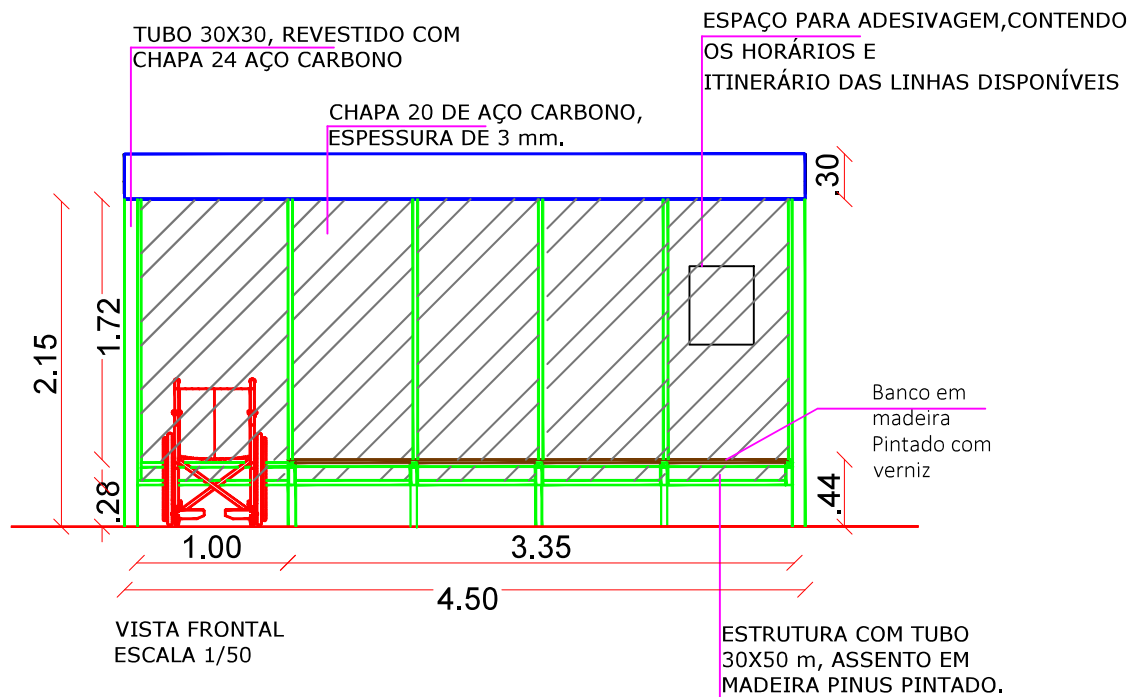

PREFEITURA MUNICIPAL DE SANTO ÂNGELO
Secretaria Municipal de Planejamento e Habitação
Setor de Projetos

Obra:
ABRIGOS PARA PASSAGEIROS DE ÔNIBUS, para a cidade de Santo Ângelo,RS

Prancha:
01/05

Especificação:
VISTA FRONTAL

Escala:
1/50

Responsável Técnico: ANGELICA VESTENA
BAGGIOTTO:02102988040
Assinado de forma digital por ANGELICA VESTENA BAGGIOTTO:02102988040
Dados: 2024.05.16 14:56:40 -03'00'

Angélica Vestena Baggiotto
Arq e Urb - CAU/RS: A 137.224-6

Desenho:
Julia Vidor
Estagiária

Data:
MAIO/2024

Prefeito municipal:
Jacques Gonçalves Barbosa

Secretário de Planejamento e Habitação:
Hasadías I. Amaral da Silva

Chefe Setor de Projetos:
José Carlos Freire Ferraz
Engº. Civil - CREA/RS: 65.266