


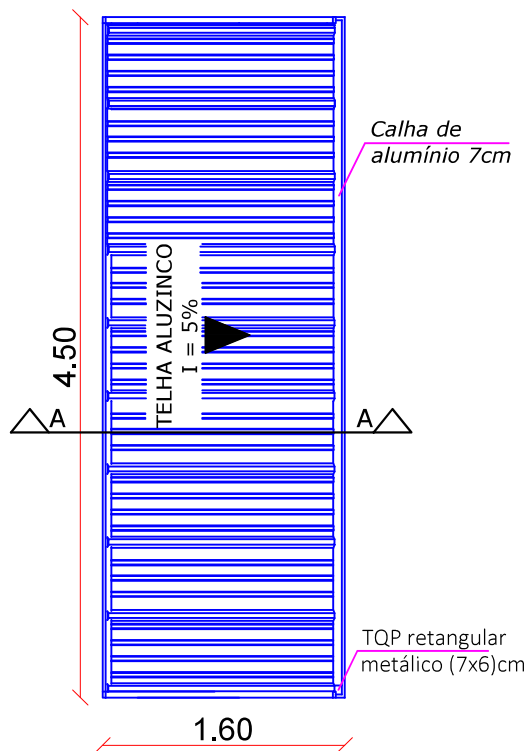

VISTA SUPERIOR
ESCALA 1/50

APROVADO

ALINE GUIRAO
HAHN:03382581086

Assinado de forma digital por
ALINE GUIRAO
HAHN:03382581086
Dados: 2024.05.16 15:26:02
-03'00'



PREFEITURA MUNICIPAL DE SANTO ÂNGELO
Secretaria Municipal de Planejamento e Habitação
Setor de Projetos

Obra:

ABRIGOS PARA PASSAGEIROS DE ÔNIBUS, para a cidade de Santo Ângelo,RS

Prancha:

03/05

Especificação:

VISTA SUPERIOR

Escala:

1/50

Responsável Técnico:

ANGELICA VESTENA
BAGGIOTTO:02102988040

Assinado de forma digital por ANGELICA
VESTENA BAGGIOTTO:02102988040
Dados: 2024.05.16 14:57:33 -03'00'

Angélica Vestena Baggiotto
Arq e Urb - CAU/RS: A 137.224-6

Desenho:

Julia Vidor
Estagiária

Data:

MAIO/2024

Prefeito municipal:

Jacques Gonçalves Barbosa

Secretário de Planejamento e
Habitação:

Hasadías I. Amaral da Silva

Chefe Setor de Projetos:

José Carlos Freire Ferraz
Engº. Civil - CREA/RS: 65.266