


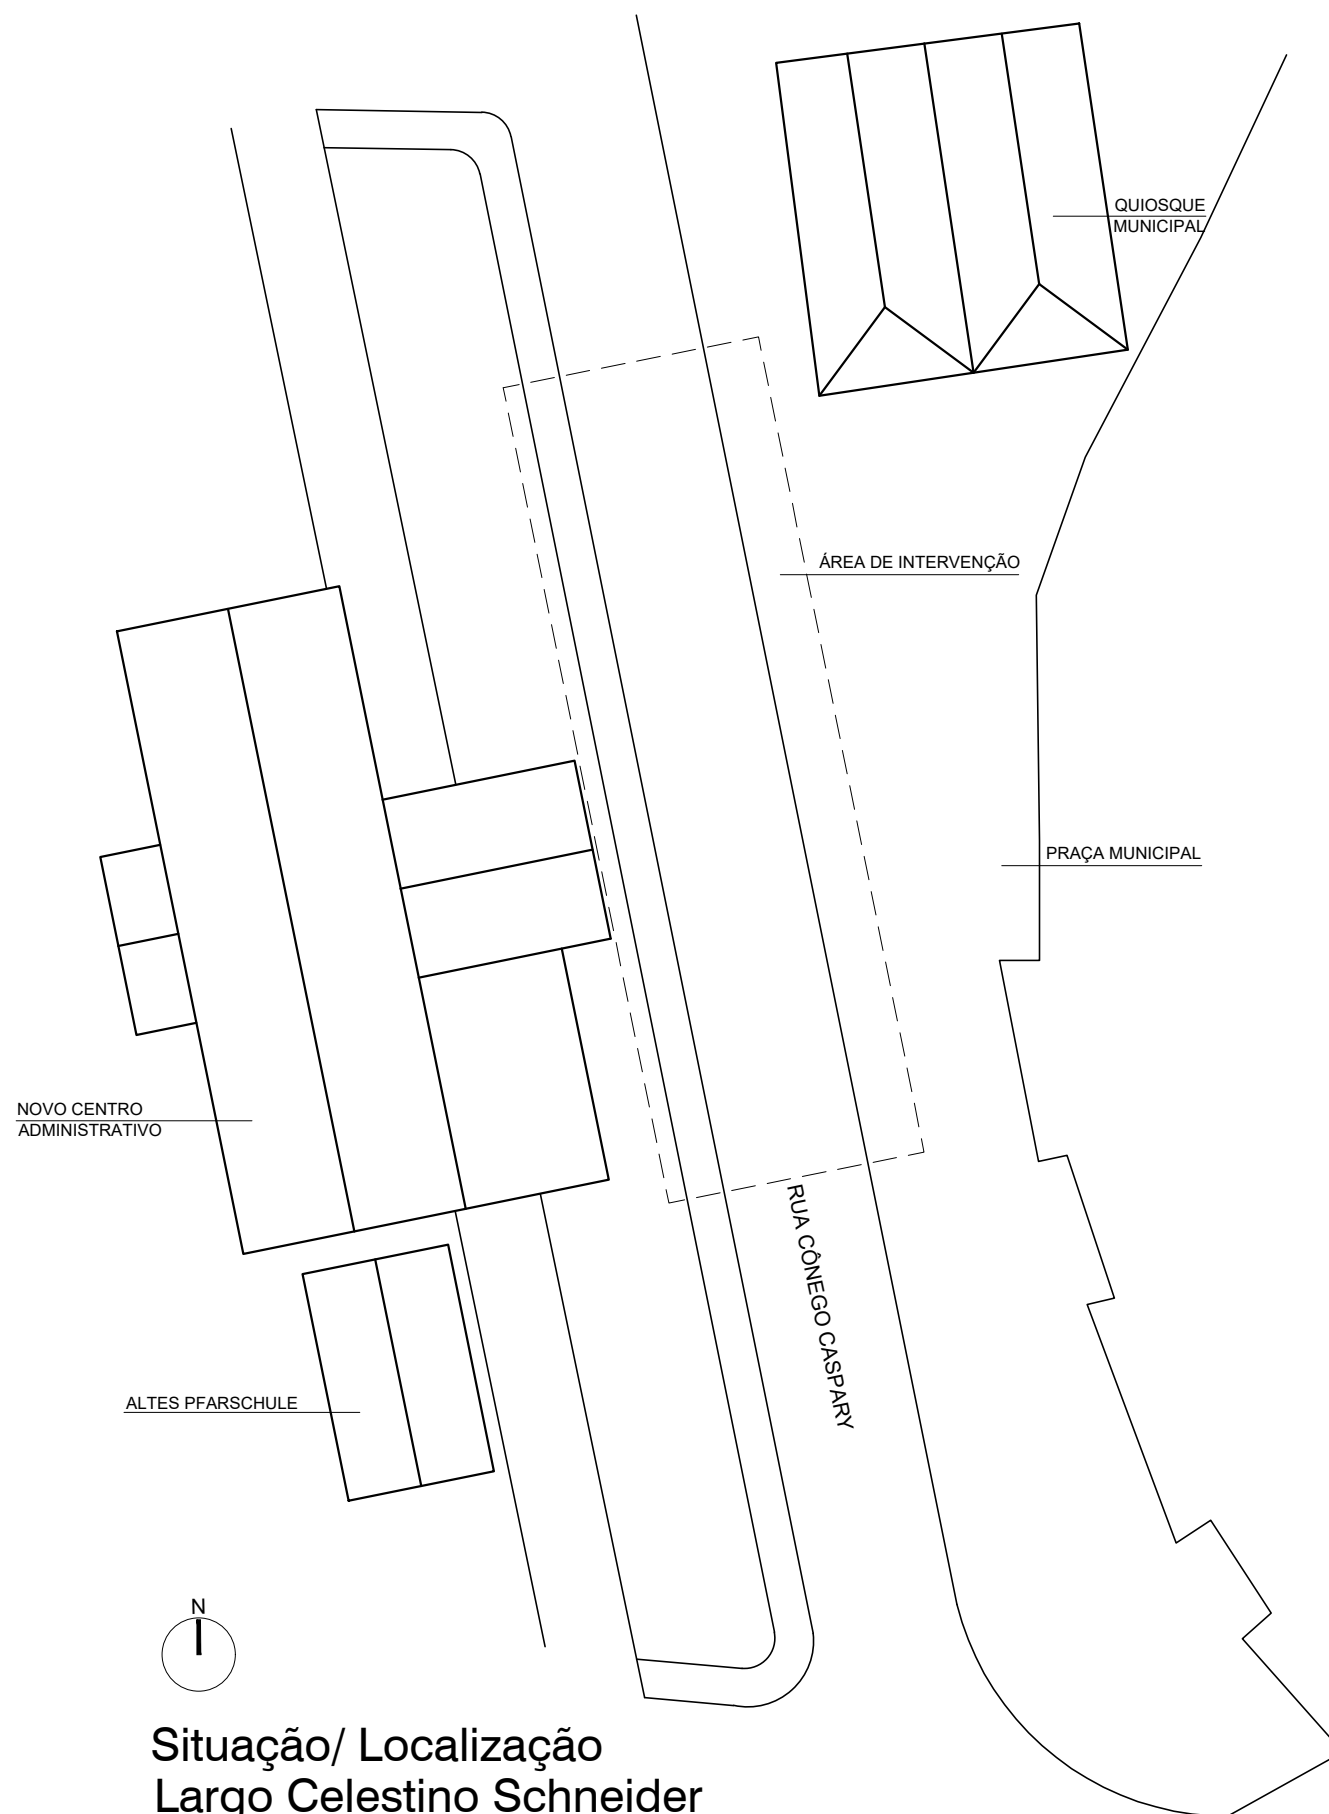

Situação/ Localização
Largo Celestino Schneider
Esc. - 1:500



Perspectiva
Sem escala

PROJETO: Rua Coberta	AREA : 1107,74 m ²
LOCAL : Rua Cônego Caspary, Centro - São Vendelino - RS	ESCALA : indicada
PROPRIETÁRIO : Município de São Vendelino	REV.: 01 - DATA: Jan/24 DATA : Jan/2024



RESPONSÁVEL TÉCNICO:
JOÃO NESTOR **RAUBER**
arquiteto - CAU nº A98344-6
CHRISTIAN M. **RAUBER**
arquiteto - CAU nº A98267-9
NESTOR M. **RAUBER**
arquiteto - CAU nº A98306-3

PRANCHA :

SITUAÇÃO/ LOCALIZAÇÃO

01