



### Viga 01 e 04 (viga calha)

Esc. 1/50

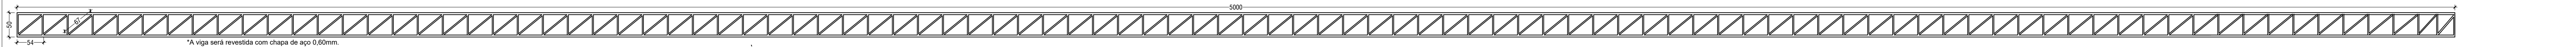


### Viga 02 e 03 (viga principal)

Esc. 1/50

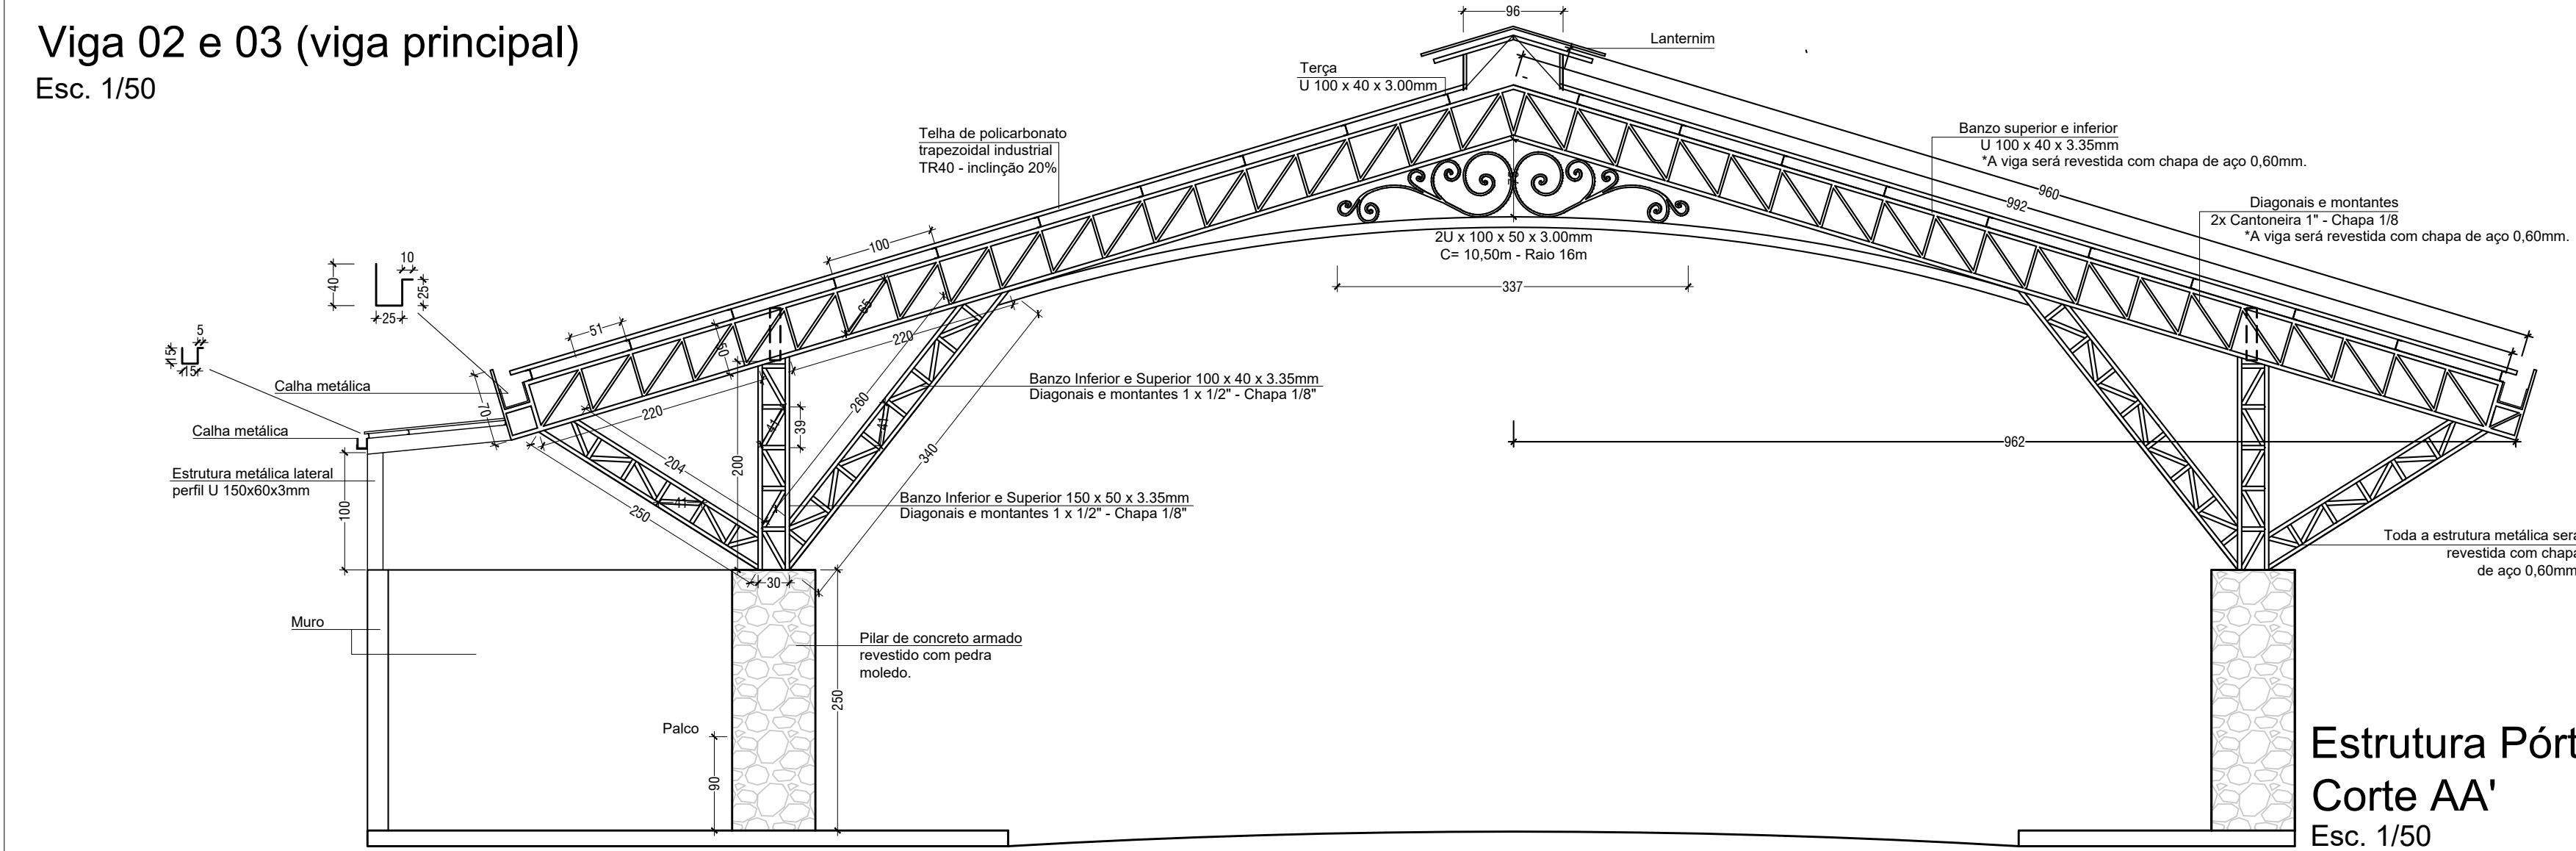


Estrutura Pórtico  
Corte AA'  
Esc. 1/50

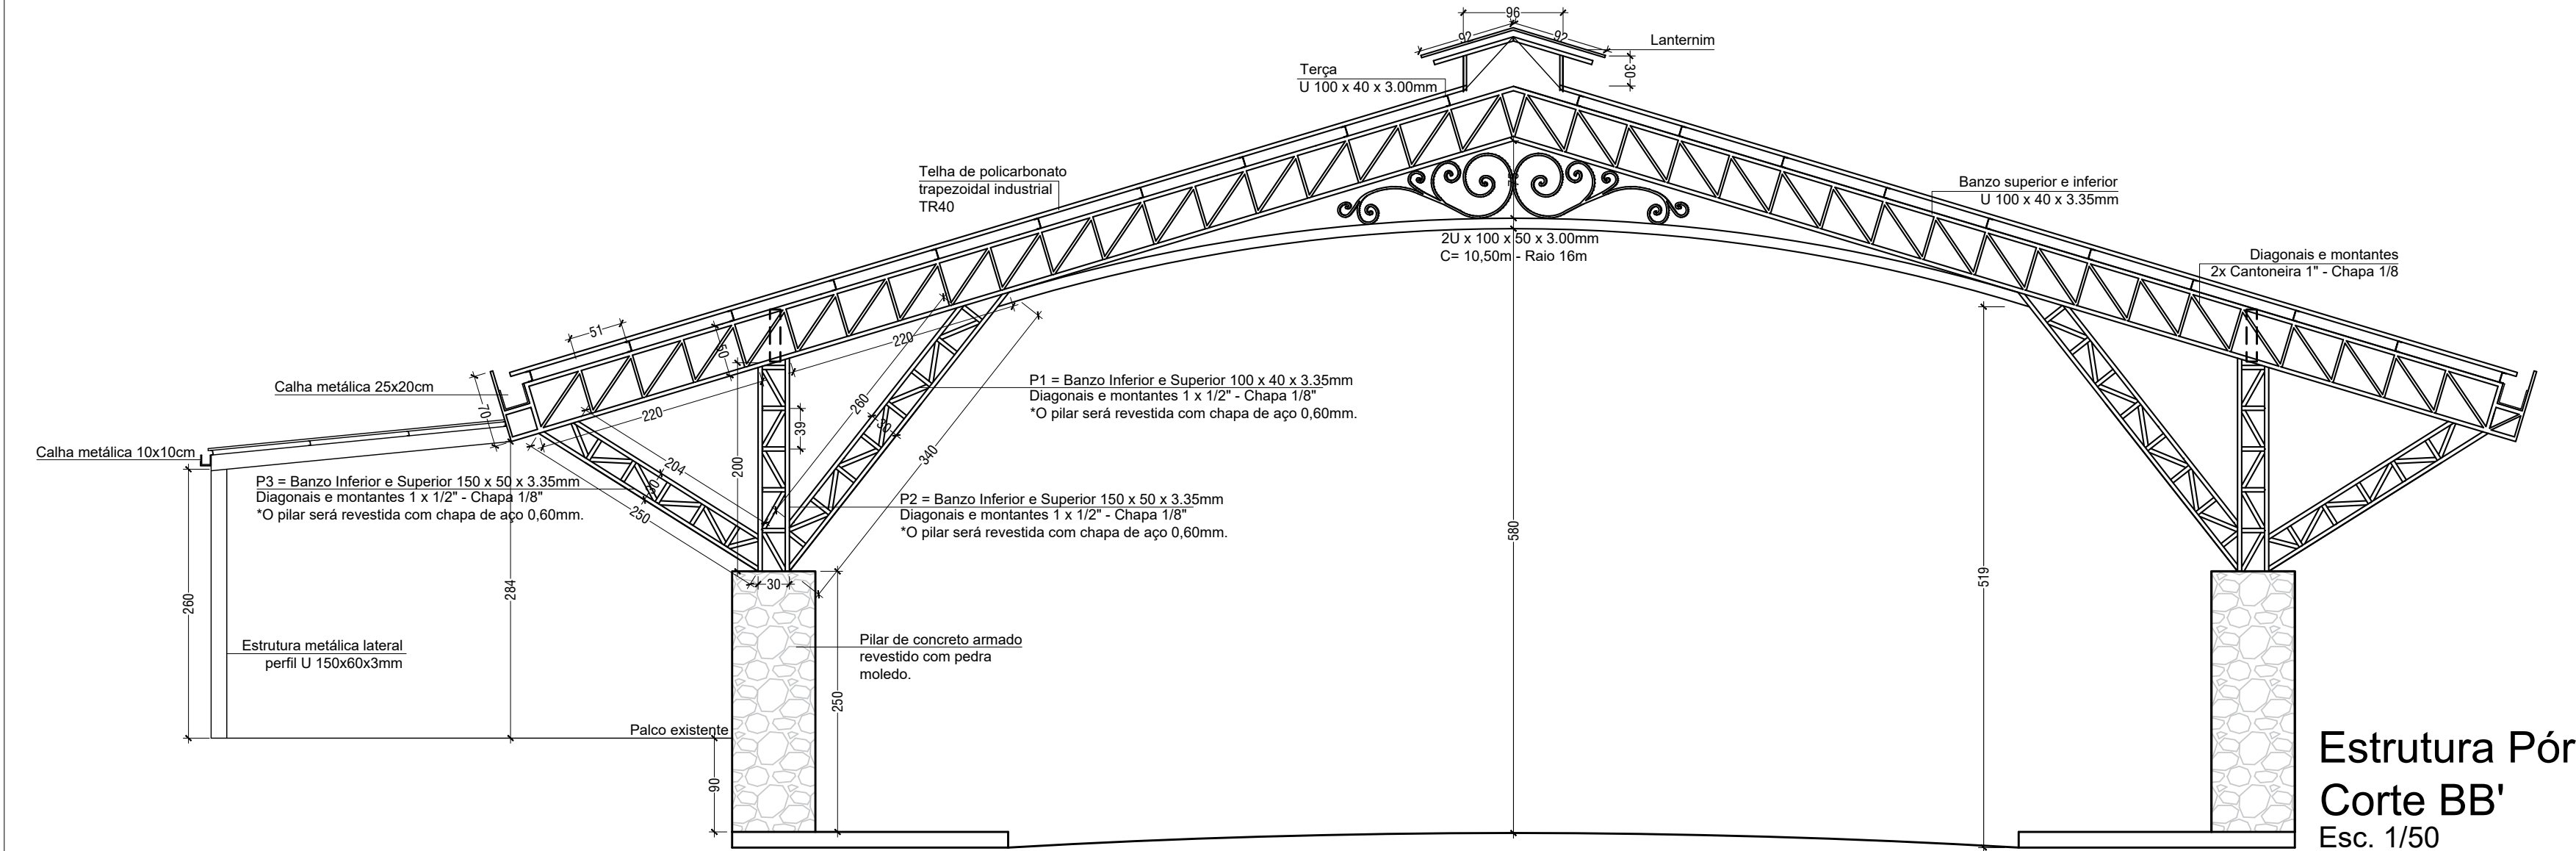

Estrutura Pórtico  
Corte BB'  
Esc. 1/50

### DET FIXAÇÃO PILAR METÁLICO NA BASE DE CONCRETO

Esc. 1/10

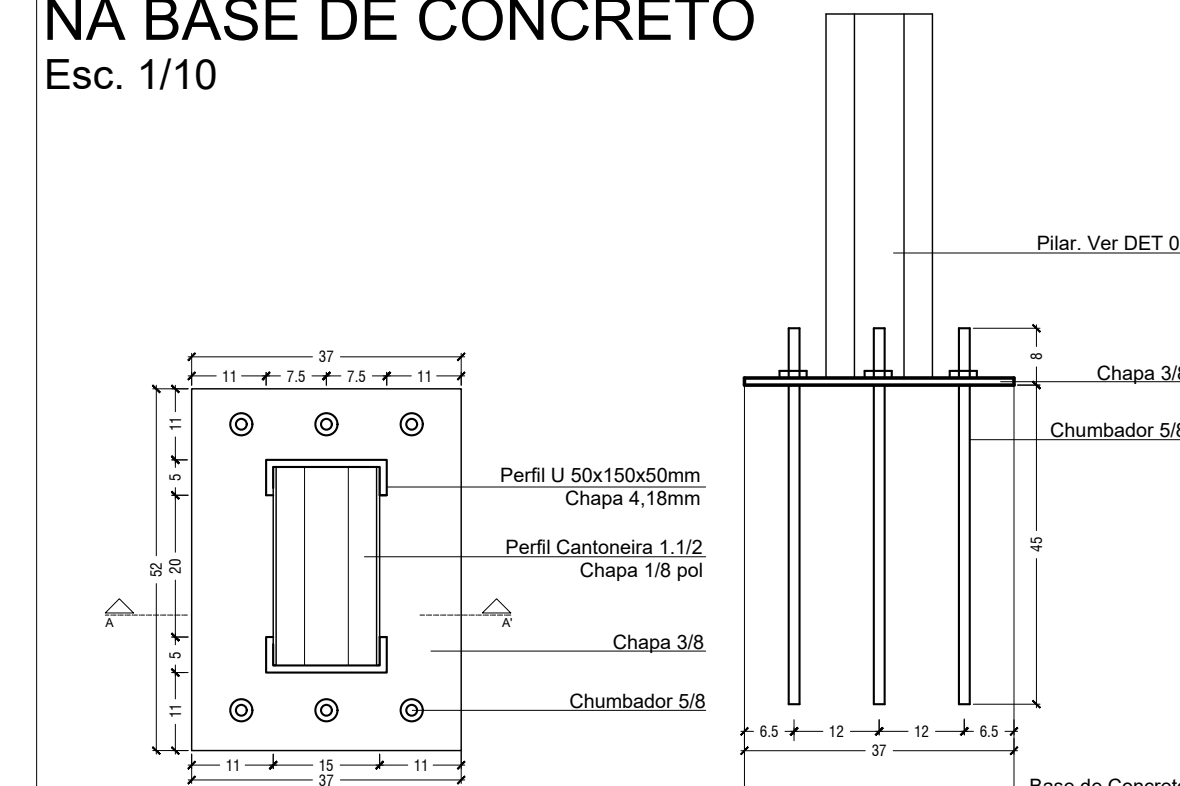


DET 01  
Esc. 1/10

Corte AA'  
Esc. 1/10

### DET FIXAÇÃO PILAR METÁLICO ESTRUTURAS LATERIAS

Esc. 1/10

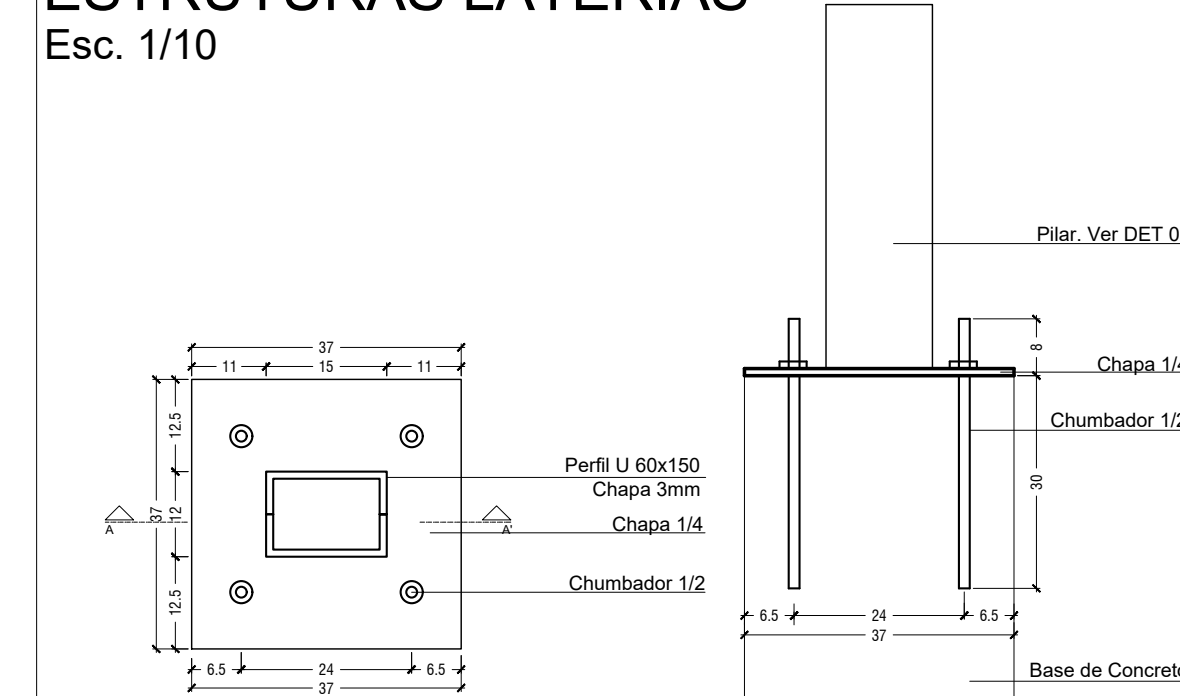


DET 01  
Esc. 1/10

Corte AA'  
Esc. 1/10



Perspectiva  
Sem escala

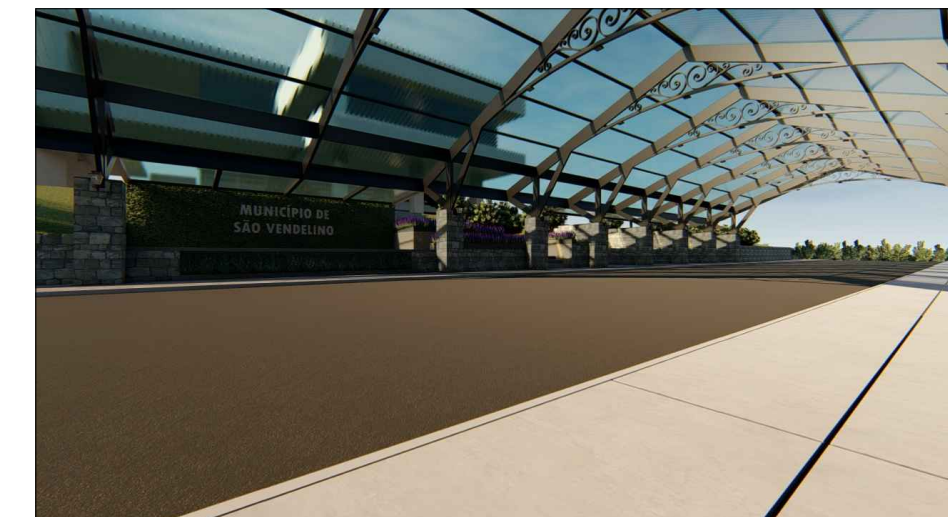

Perspectiva  
Sem escala

|                                                         |                               |
|---------------------------------------------------------|-------------------------------|
| PROJETO: Rua Coberta                                    | AREA : 1107,74 m <sup>2</sup> |
| LOCAL : Rua Cônego Caspary, Centro - São Vendelino - RS | ESCALA : indicada             |
| PROPRIETÁRIO :<br>Município de São Vendelino            | REV.: 01 - DATA: Jan/24       |
|                                                         | DATA : Jan/2024               |

RESPONSÁVEL TÉCNICO:

 **MARCIO MORALES CEZAR**  
eng. civil - CREA RS nº 114154