


Sistema de Coordenadas
Coordenadas Planas Sistema U T M
Origem das coordenadas:
Elipsóide: SAD 89
N Equador acrescido de 10,000,000 m
E MC 51°00' acrescido de 500,000 m
Coordenadas Geodésicas do ponto: 001
Latitude: $\phi = 00^{\circ}00'00,000000''$ S
Longitude: $\lambda = 00^{\circ}00'00,000000''$ W
Coeficiente de Escala: K = 0,000000000000



Prefeitura Municipal de Coqueiros do Sul
Secretaria Municipal de Obras,
Serviços Urbanos, Viação e Trânsito

PROJETO APROVADO

A prefeitura não se responsabiliza pela planta de situação indicada no projeto. A prefeitura não assume qualquer responsabilidade em decorrência de vícios construtivos, mal execução ou problemas de projeto, conforme prevê o código de obras do Município.

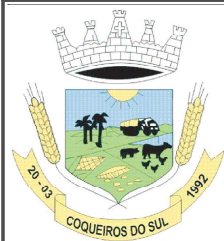

PREFEITURA MUNICIPAL DE COQUEIROS DO SUL

Avenida Presidente Vargas
Coqueiros do Sul - RS
CEP: 99528-000

Fone: (54) 3815-2149
(54) 9626-4438


Proprietário:

Valoir Chapuis
Prefeito Municipal

Resp. Técnico:



CESAR DOBLER Assinado de forma digital por CESAR DOBLER
FINK:91226651020
020 FINK:91226651020
Dados: 2024.04.11 13:58:56 -03'00'
César Dobler Fink
Eng° Civil e Seg do Trabalho
CREA RS123162D

Obra: Pavimentação asfáltica	
Prancha: PLANTA DE SITUAÇÃO	
Endereço: Distrito de Igrejinha	
Município: Coqueiros do Sul - RS	
Mat. Terreno:	
Escala: 1:00	P 1/1
Área: 1.770,00 m²	
Data: Abril / 2024	

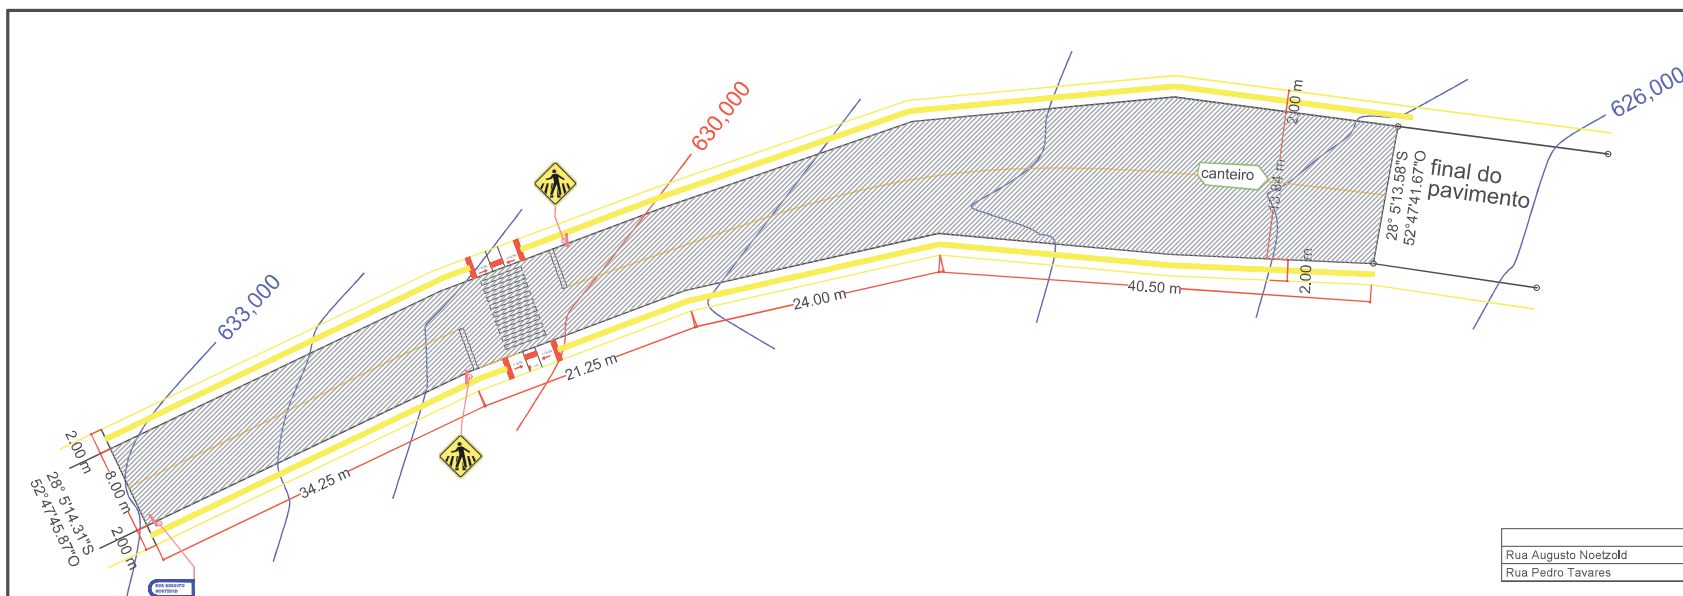


CORTE LONGITUDNAL

Rua Augusto Noetzold

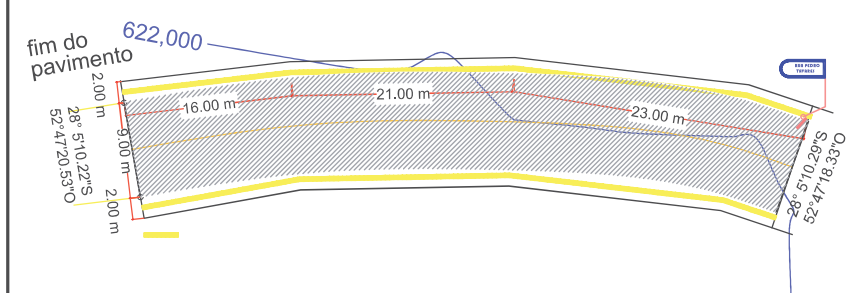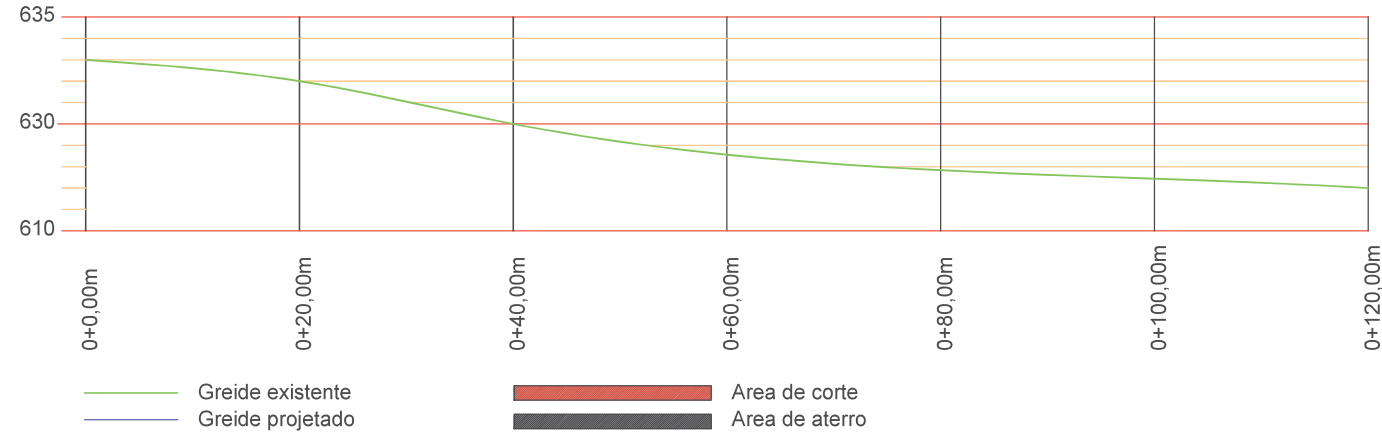


CORTE LONGITUDNAL

Rua Pedro Tavares

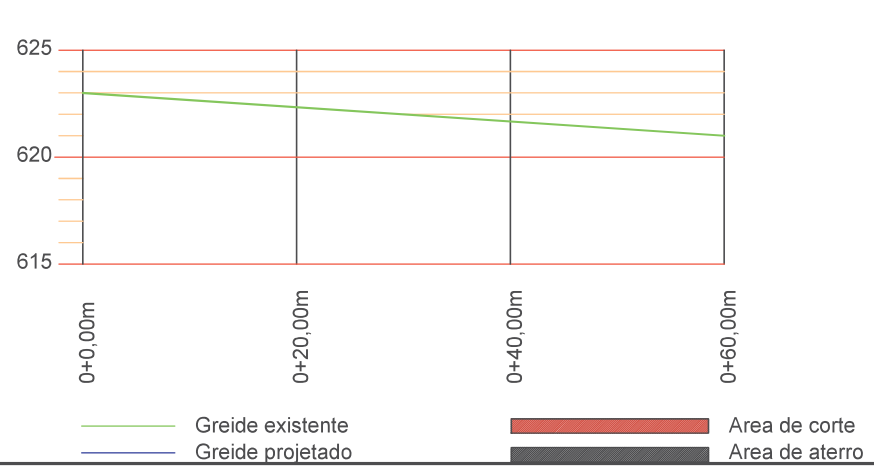


SEÇÃO TRANSVERSAL TIPO

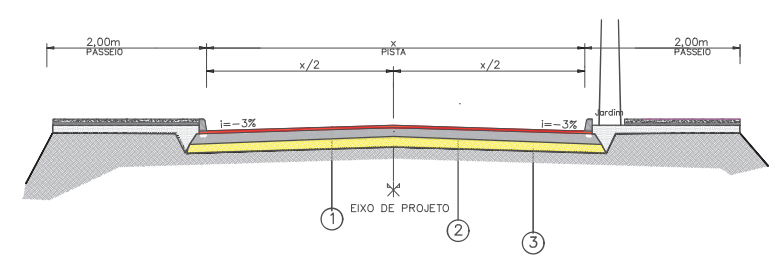




- LEGENDA
- 1 CONCRETO BETUMINOSO USINADO A QUENTE - CAPA = 3,0cm
 - 2 BASE DE BRITA GRADUADA = 12,0cm
 - 3 SUB-BASE DE MACADAME HIDRAULICO = 15,0cm

	Leito carroçável	Meios-fios	Calçadas
Rua Augusto Noetzold	1,230.00 m²	240.00 m	480.00 m²
Rua Pedro Tavares	540.00 m²	120.00 m	240.00 m²
	1,770.00 m²	360.00 m	720.00 m²

Placa Vertical
Denominação de Ruas

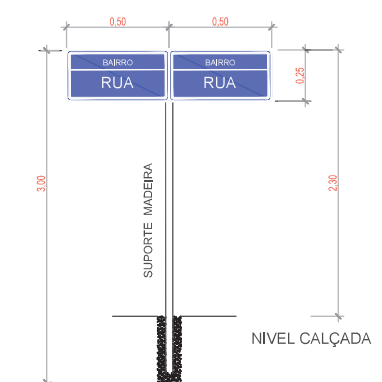


ESPECIFICAÇÕES TÉCNICAS - SINALIAÇÃO				
PLACA	CÓDIGO	DIMENSÃO	QUANTIDADE	ÁREA
	PDR	A= 0,250 m²	02	0,50 m²
	A-32b	A= 0,200 m²	02	0,40 m²
TOTAL			04	0,90 m²

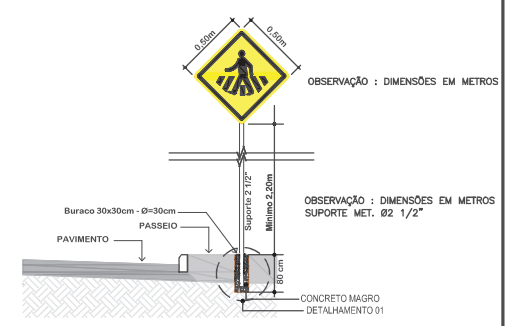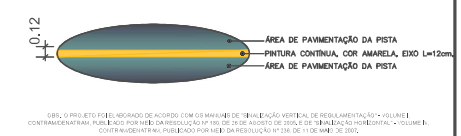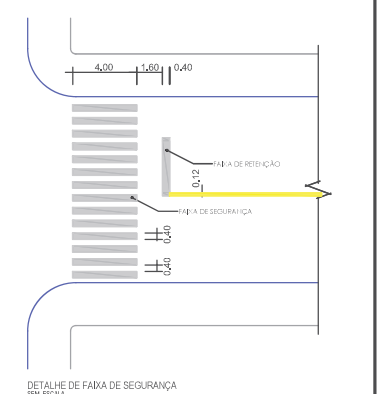

DETALHE DE SINALIZAÇÃO VERTICAL - PLACA A-32 SEM ESCALA

OBSERVAÇÕES:
*DE ACORDO COM A LEGISLAÇÃO VIGENTE (MANUAL DE SINALIZAÇÃO VERTICAL).
VOLUME I DO CONTRANDETRAN - RESOLUÇÃO Nº 180 (26/09/2005).
*DE ACORDO COM A LEGISLAÇÃO VIGENTE (MANUAL DE SINALIZAÇÃO HORIZONTAL).
VOLUME IV DO CONTRANDETRAN - RESOLUÇÃO Nº 236 (11/05/2007).

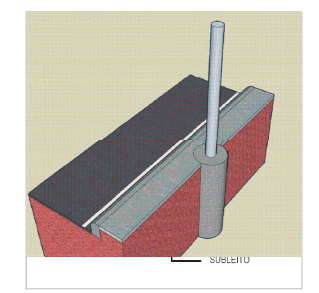

DETALHE 01 - FIXAÇÃO DE PLACA SEM ESCALA

Prefeitura Municipal de
Coqueiros Do Sul
Secretaria Municipal de Obras,
Serviços Urbanos, Viação e Trânsito

PROJETO APROVADO

A Prefeitura não se responsabiliza pela planta de situação indicada no projeto. A Prefeitura não assumirá qualquer responsabilidade em decorrência de vícios construtivos, mal execução ou problemas de projeto, conforme prevê o código de obras do Município.

PREFEITURA MUNICIPAL DE COQUEIROS DO SUL

Avenida Presidente Vargas
Coqueiros do Sul - RS
CEP: 99528-000

Fone: (54) 3615-2149
(54) 9626-4438

Proprietário: Valoir Chapuis
Prefeito Municipal

Assinado de forma digital por CESAR DOBLER FINK:91226651020
Dados: 2024.04.11 14:01:30 -03'00'

César Dobler Fink
Engº Civil e Seg do Trabalho
CREA-RS1231620

Obra: Pavimentação asfáltica

Prancha: PROJETO GEOMETRICO

Endereço: Distrito de Igrejinha

Município: Coqueiros do Sul - RS

Mat. Terreno:

Escala: 1:00

Área: 1.770,00 m²

Data: Abril / 2024

Prancha: **P 2/2**