

LEGENDA:

TRECHO LIMPEZA MANUAL

PAVIMENTO EXISTENTE: CALÇAMENTO BASALTO IRREGULAR

EXECUÇÃO:

LIMPEZA MECANIZADA DE VEGETAÇÃO COM MINICARREGADEIRA: 931,80 M2

MEIOS FIOS À SEREM INSTALADOS


TOTAL: 130,00 M

ÁREA TOTAL DE PROJETO: 5.595,53 M2


Quantidade de limpeza manual de vegetação com enxada: 14,00m + 14,00m + 75,50m + 49,00m + 22,00m + 20,00m + 70,80m + 21,50m + 21,00m + 32,00m + 30,60m + 75,50m = 465,90m de comprimento x 2,00m de largura = **[931,80 m2]**

Quantidade de meios fios: 14,00m + 3,00m + 20,00m + 20,00m + 3,00m + 3,00m + 30,00m + 3,00m + 20,00m + 14,00m = **[130,00 m]**

01 PLANTA BAIXA LIMPEZA MANUAL
esc: 1/500

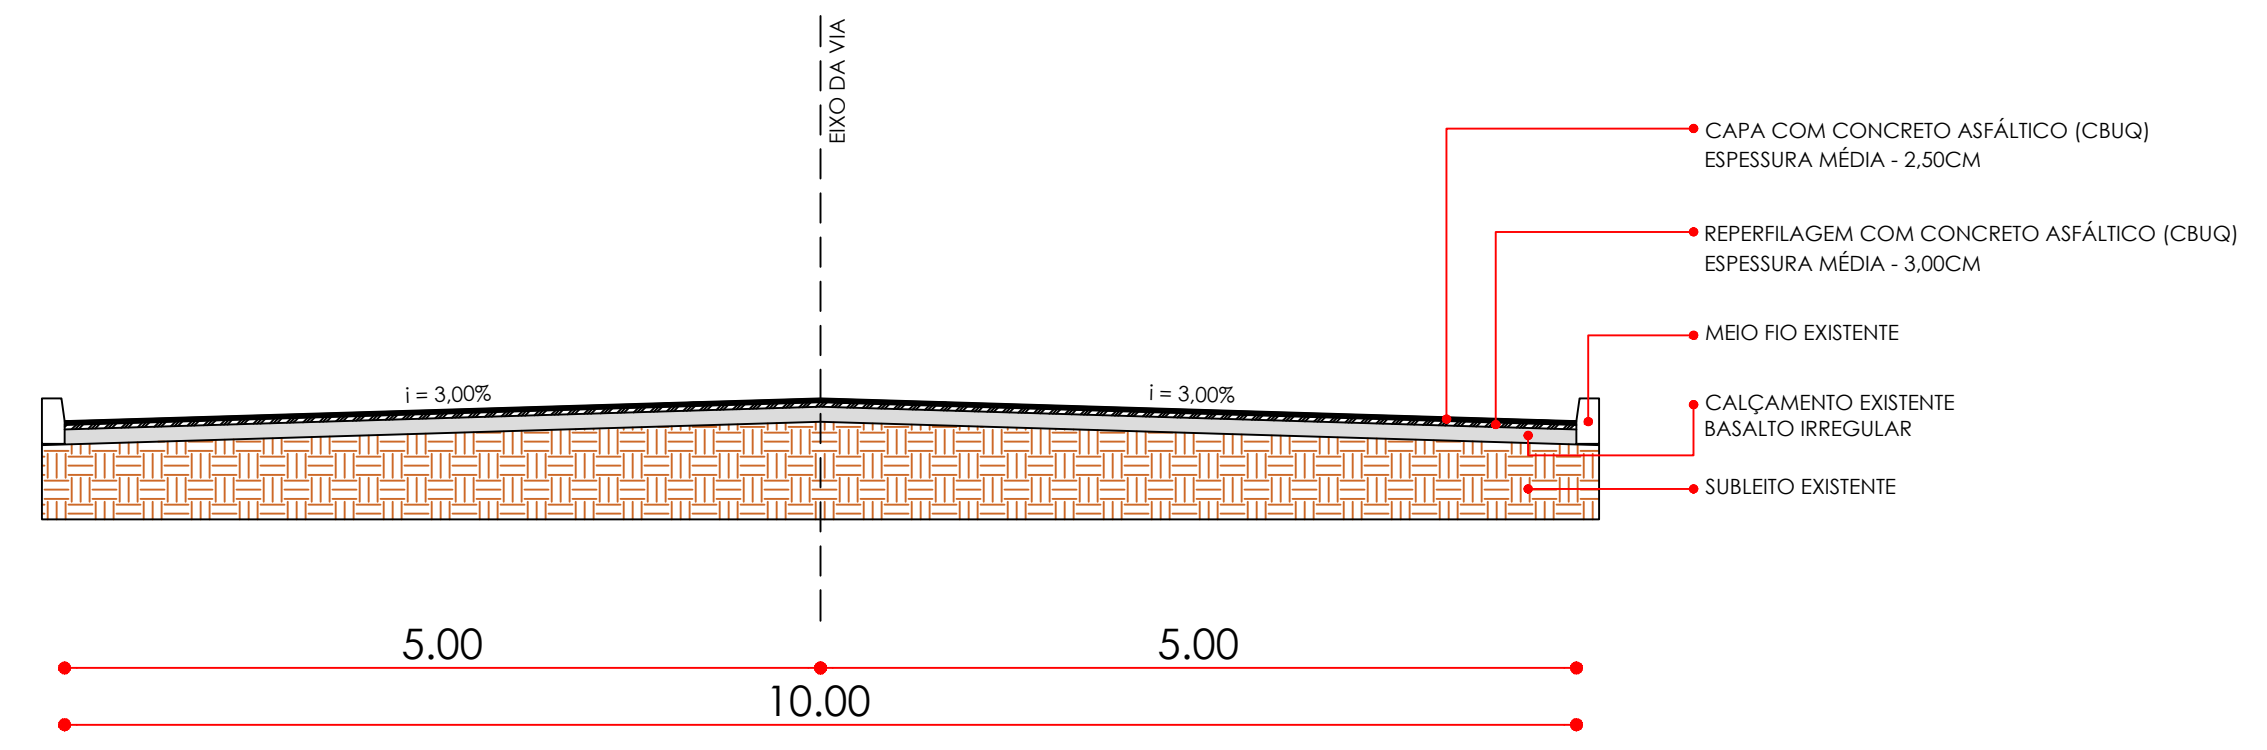

02 PERFIL TRANSVERSAL DA VIA
ESC 1/50

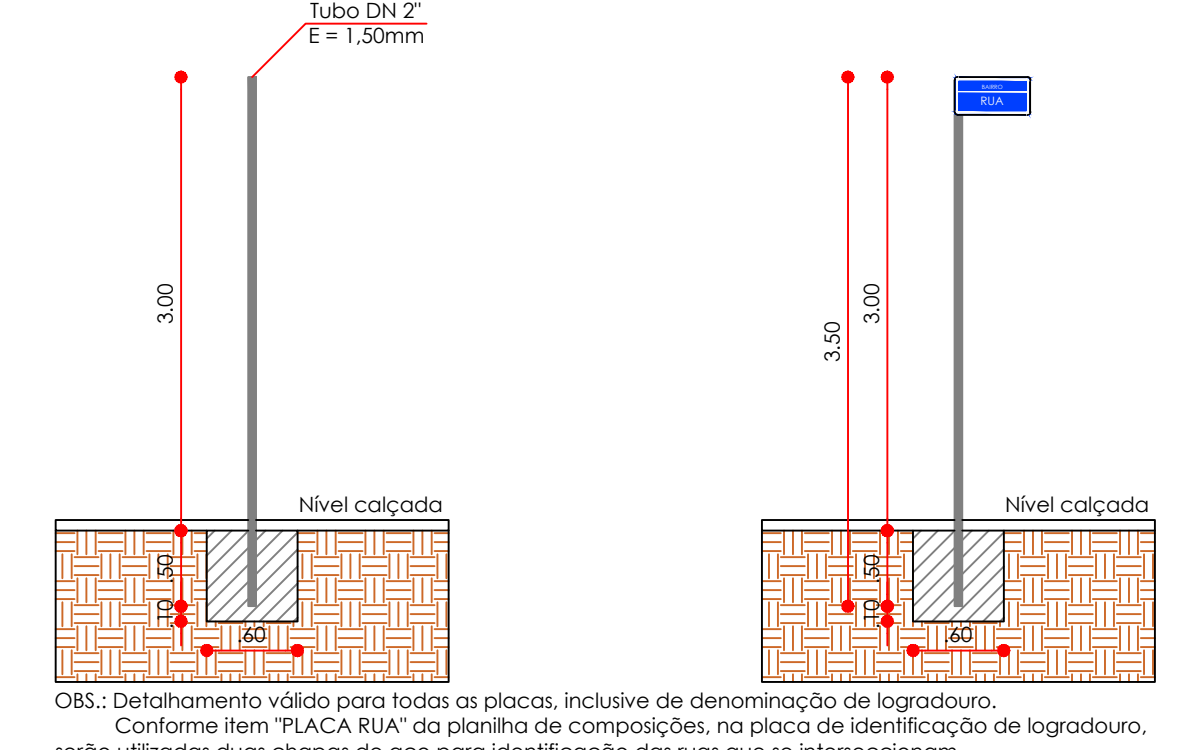

03 DETALHAMENTO SINALIZAÇÃO VERTICAL
ESC 1/50

APROVADO

RANIERI LUCIANO DE OLIVEIRA:95607773000
Assinado de forma digital por RANIERI LUCIANO DE OLIVEIRA:95607773000
Dados: 2024.04.22 14:53:44 -03'00'

JOSE CARLOS FREIRE FERRAZ:29587360087
Assinado de forma digital por JOSE CARLOS FREIRE FERRAZ:29587360087
Dados: 2024.04.22 14:48:47 -03'00'

PREFEITURA MUNICIPAL DE SANTO ÂNGELO

Secretaria Municipal de Planejamento

Setor de Projetos

Obra: DRENAGEM PLUVIAL E PAVIMENTAÇÃO ASFÁLTICA - TRAVESSA DOS CRISÂNTEMOS E TRAVESSA DAS HORTÊNCIAS

Prancha: 03/03

Especificação: Detalhamentos adicionais - Traversa dos Crisântemos e Traversa das Hortências

Área: 5.595,53m2

Escala: Indicada

Responsável Técnico: José Carlos Ferraz
Eng. Civil - CREA/RS n° 65.266D

Prefeito Municipal: Jacques G. Barbosa

Chefe Setor de Projetos: Eng. Civil José Carlos Ferraz

Data: Março/2024