



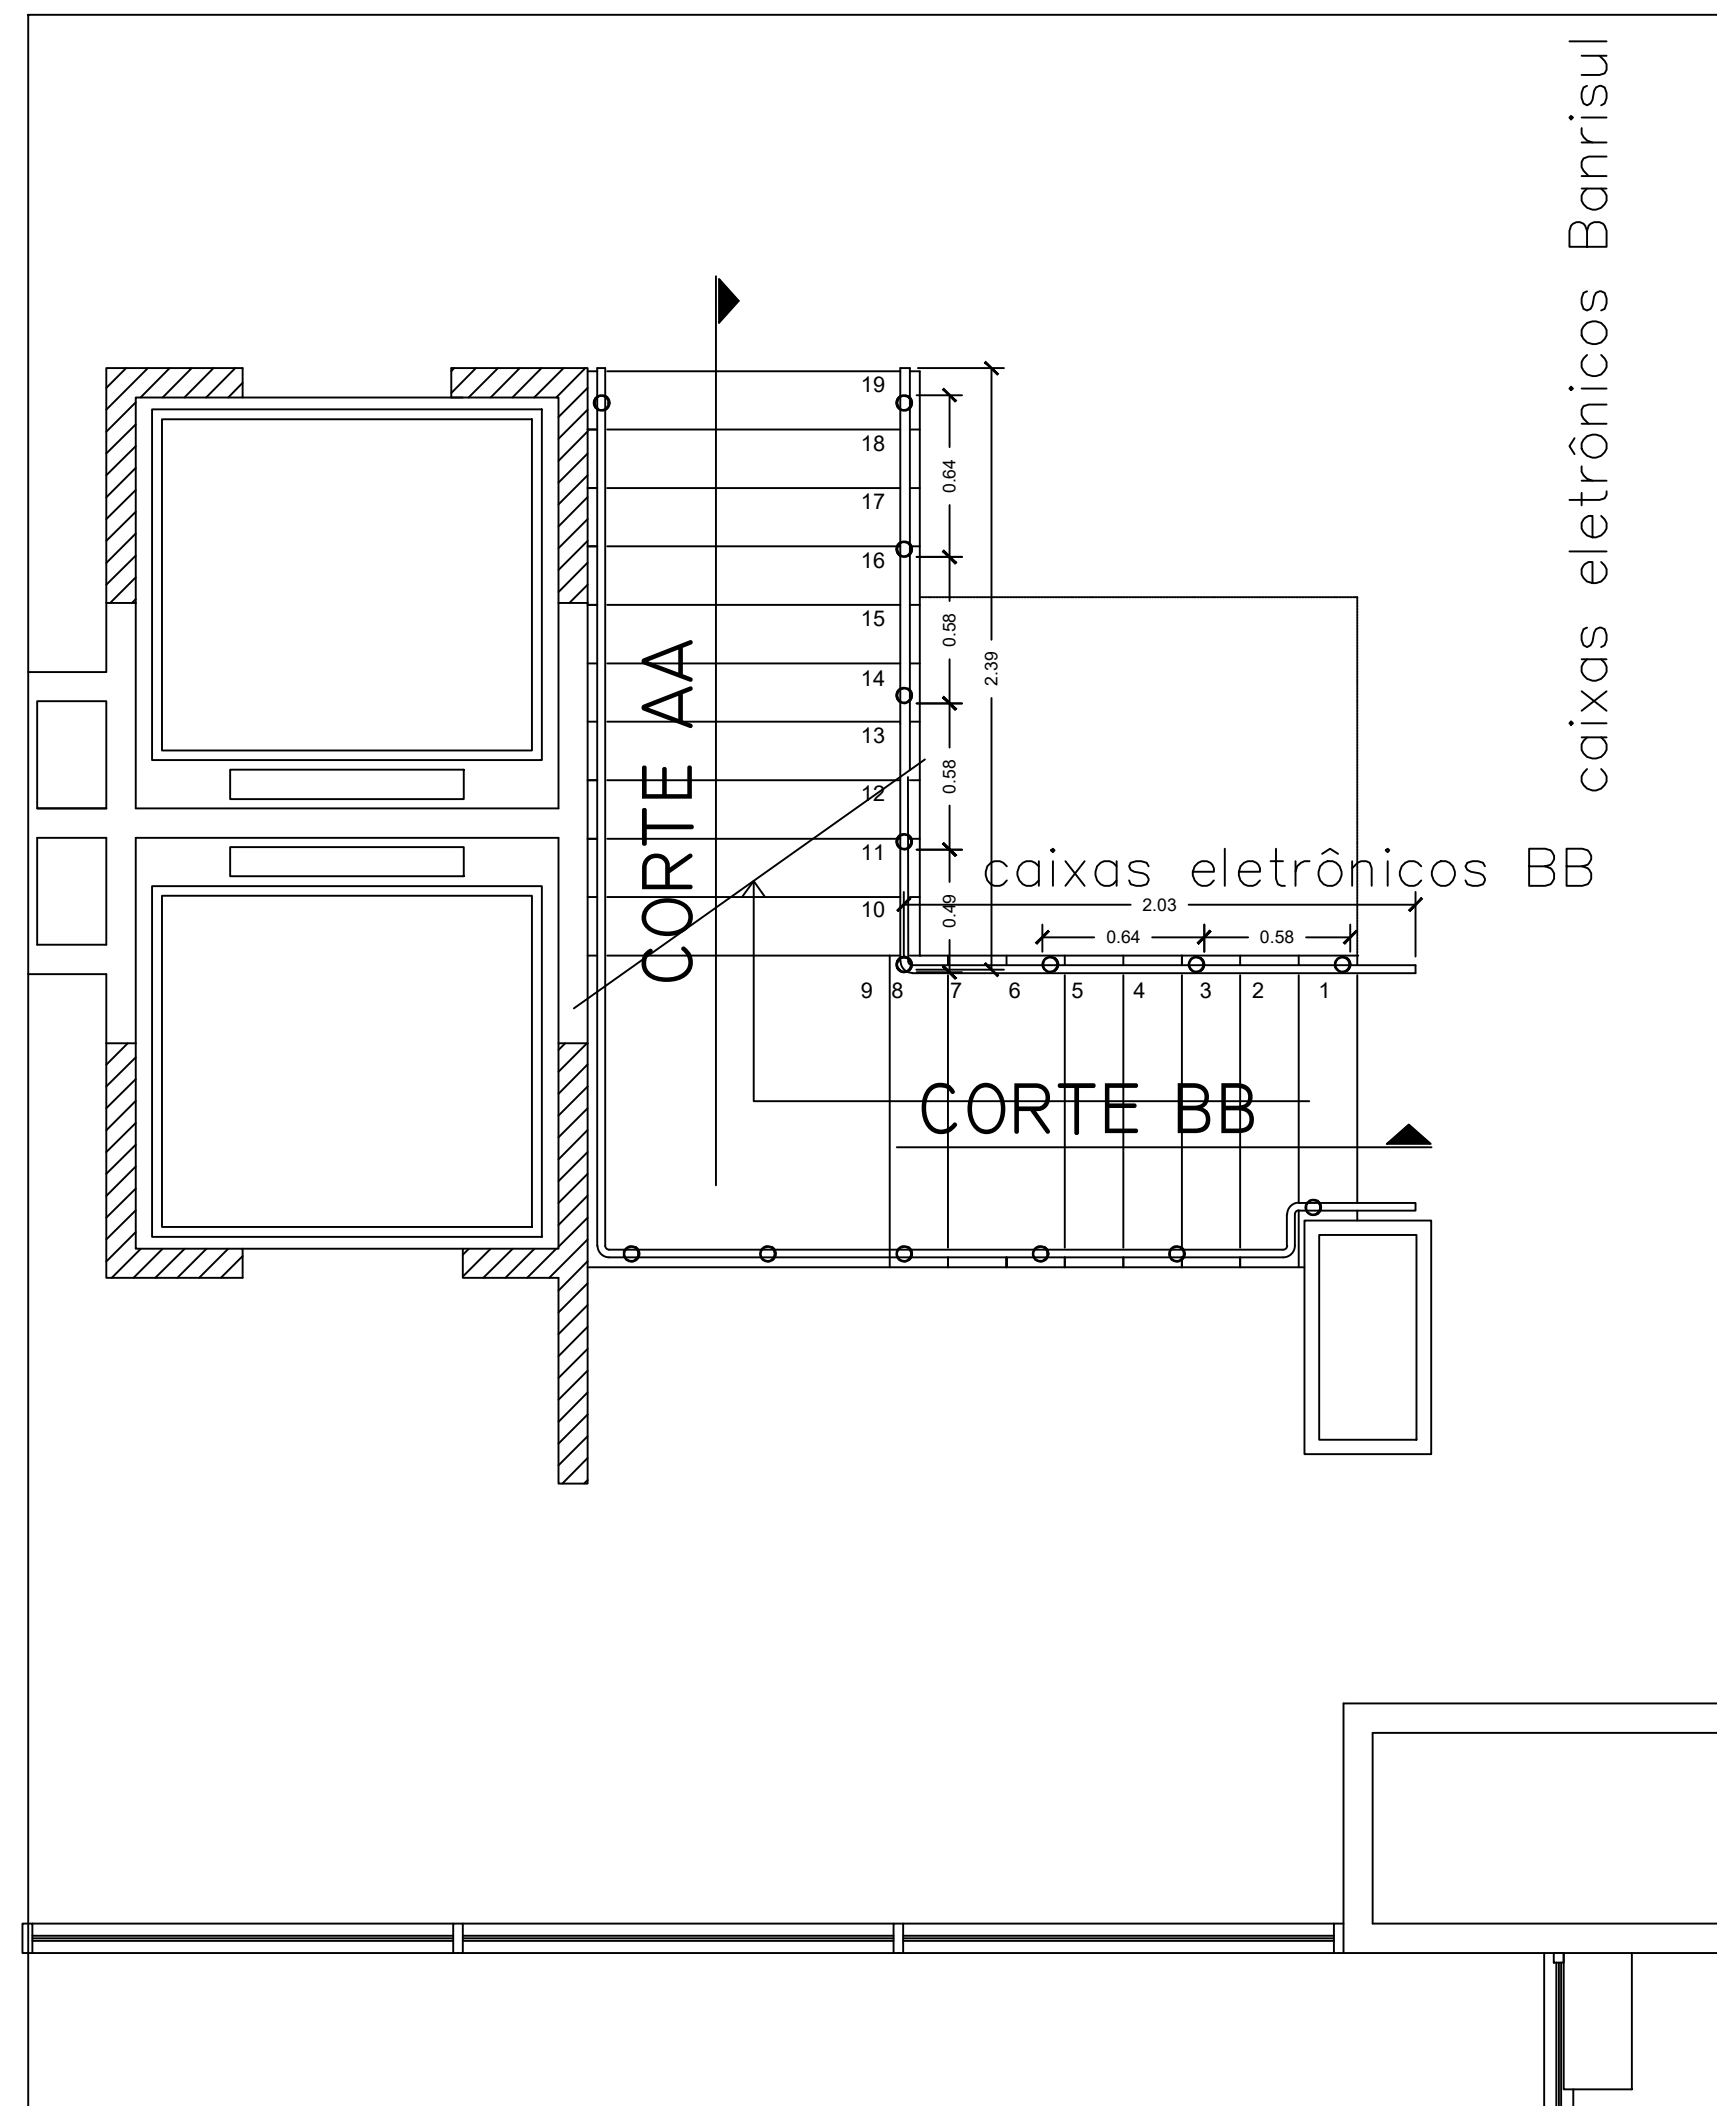

Planta Baixa - Térreo - Esc: 1/30

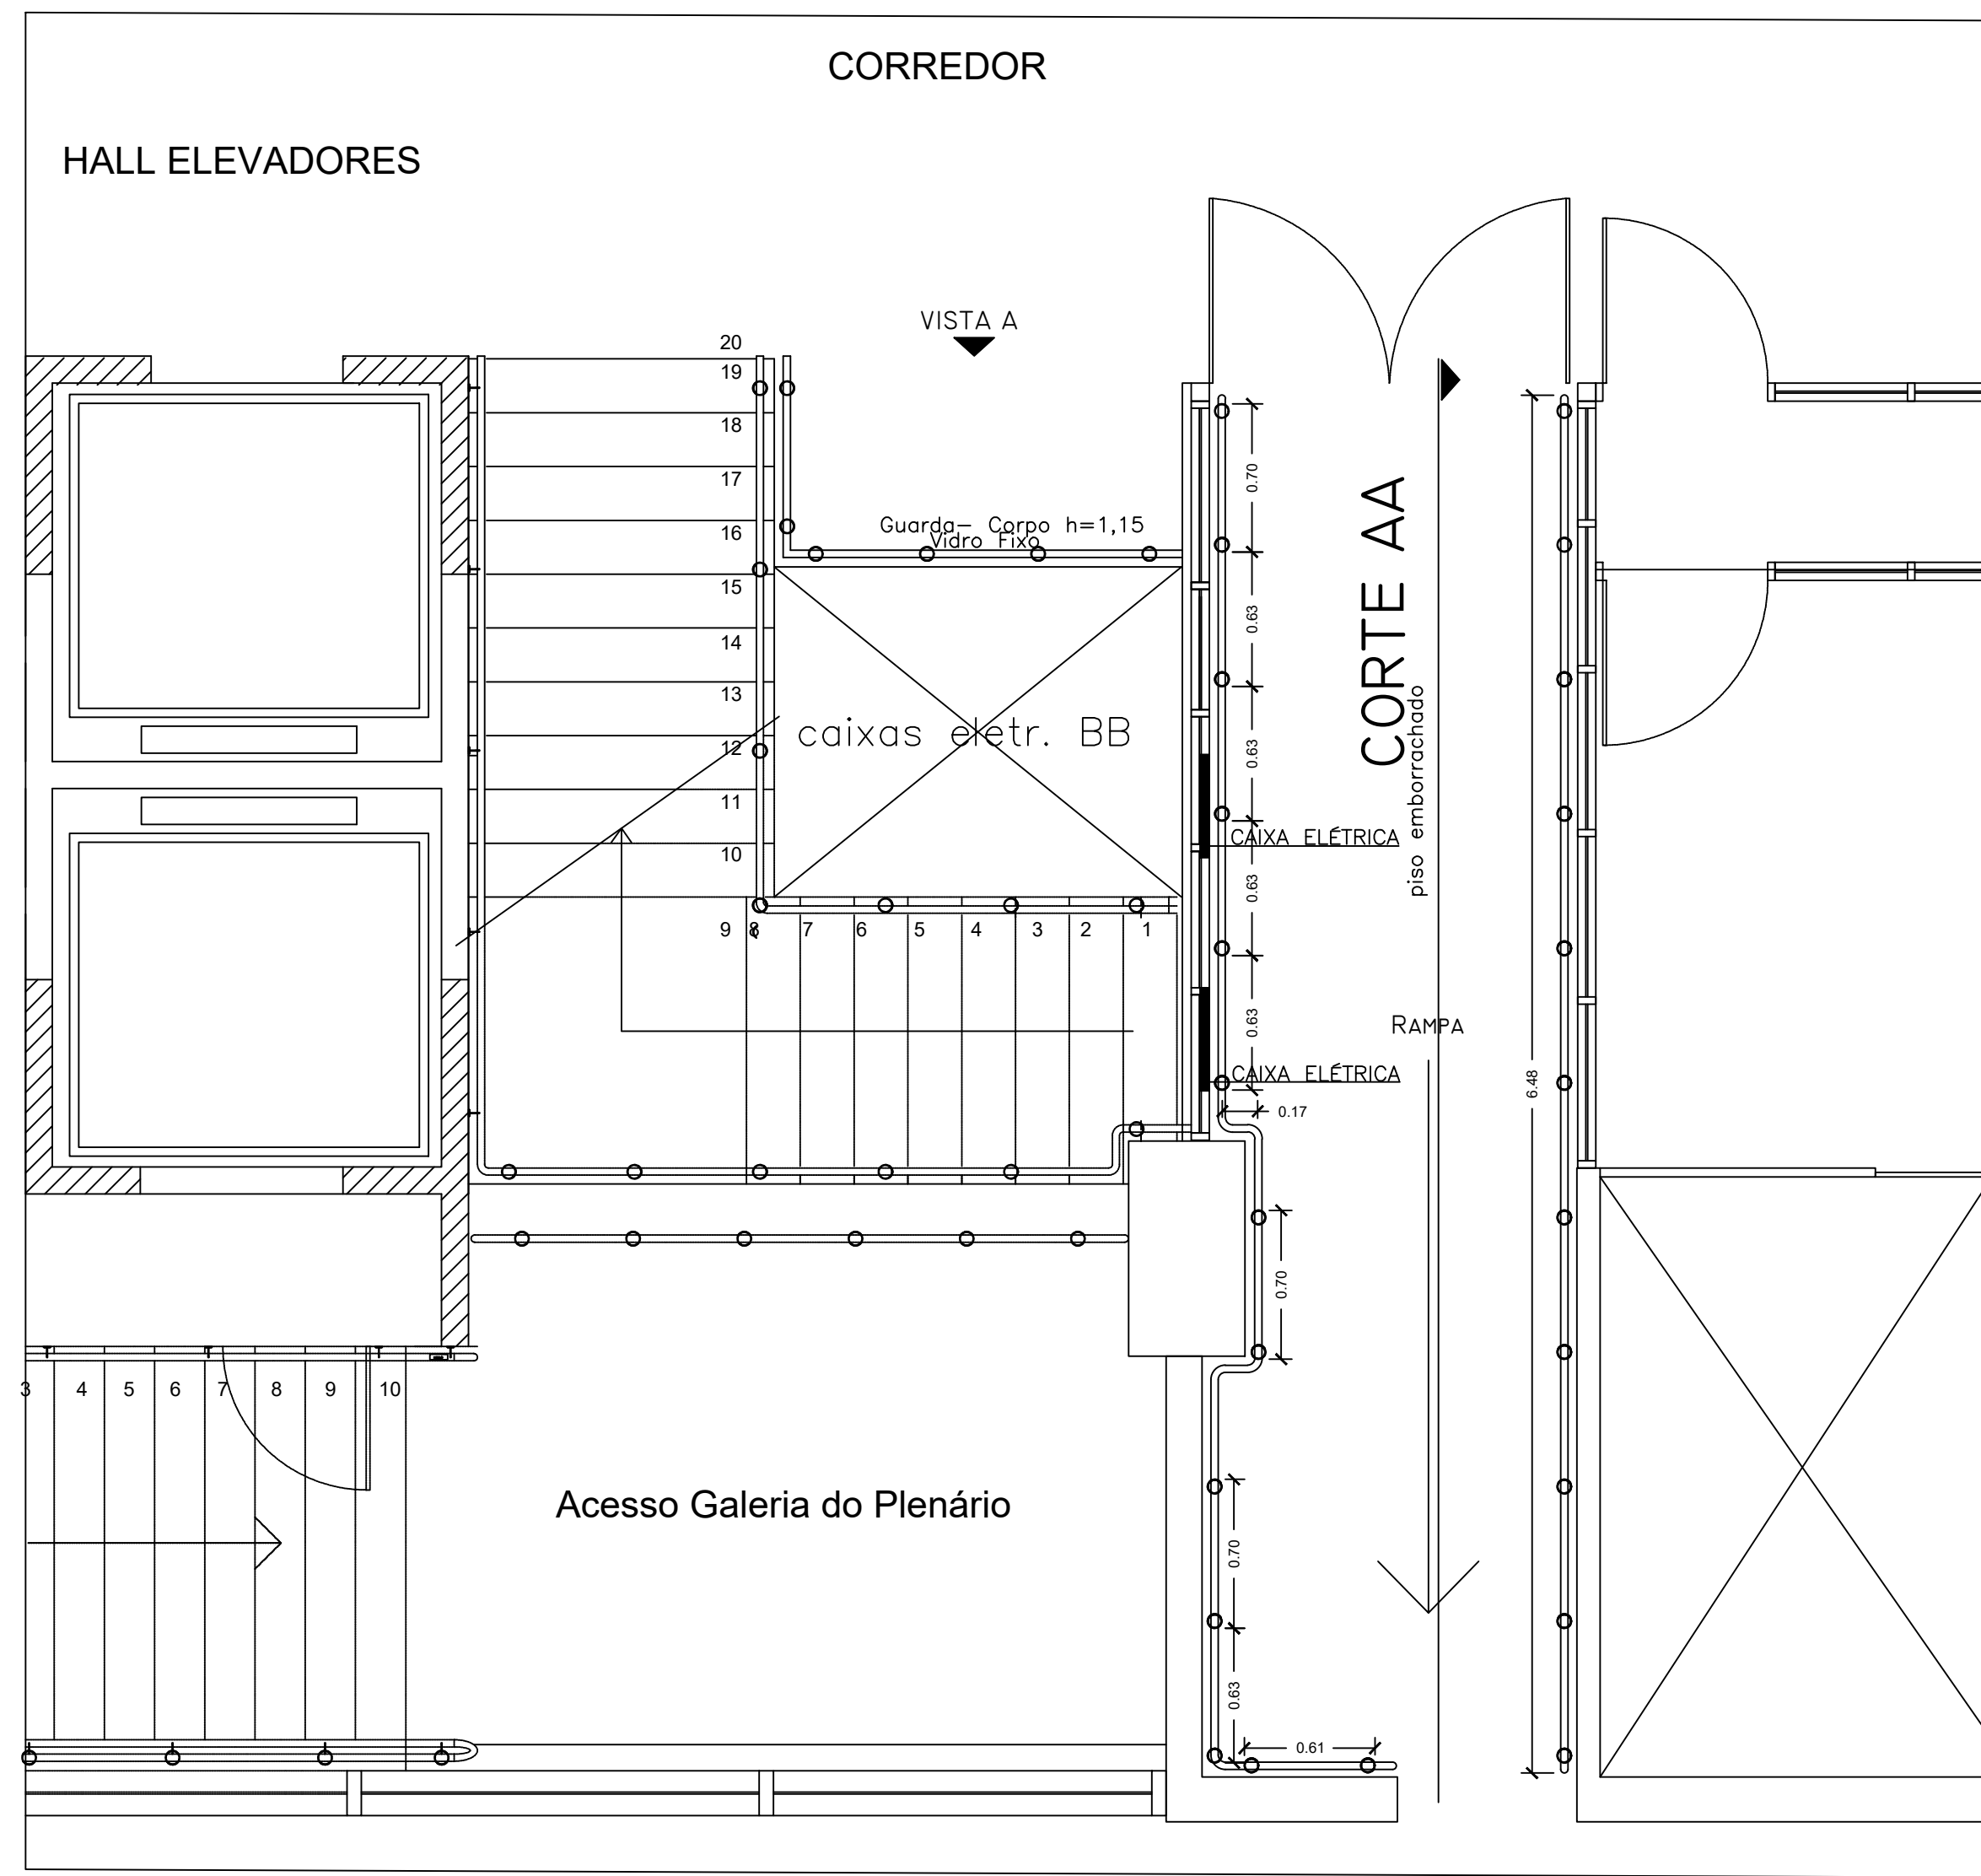

Planta Baixa - 1º Andar - Esc: 1/30