




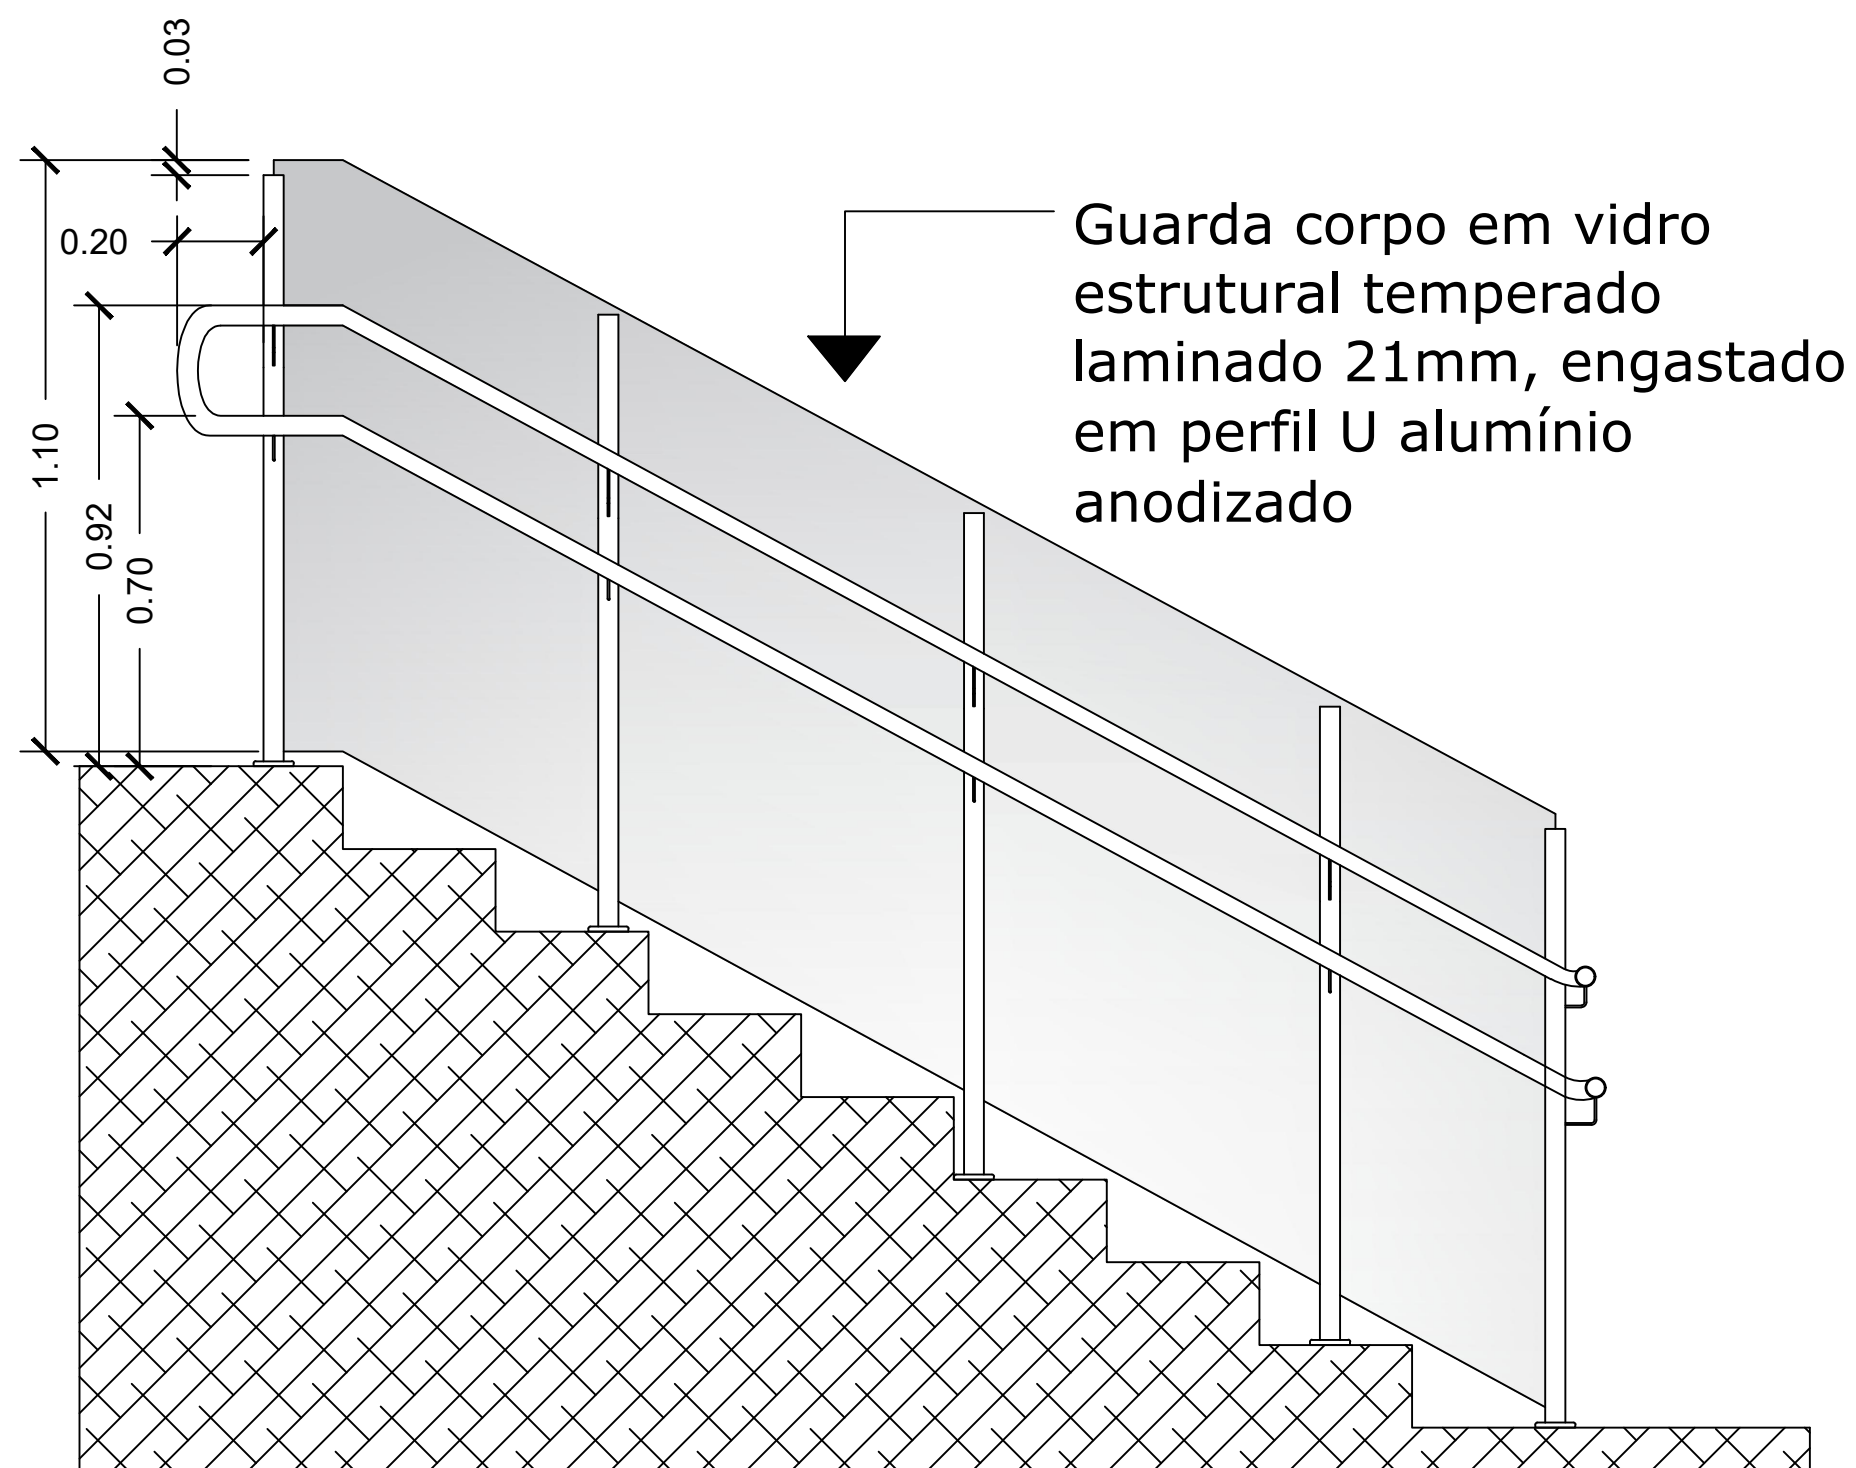


Corte AA - Térreo - Esc: 1/15

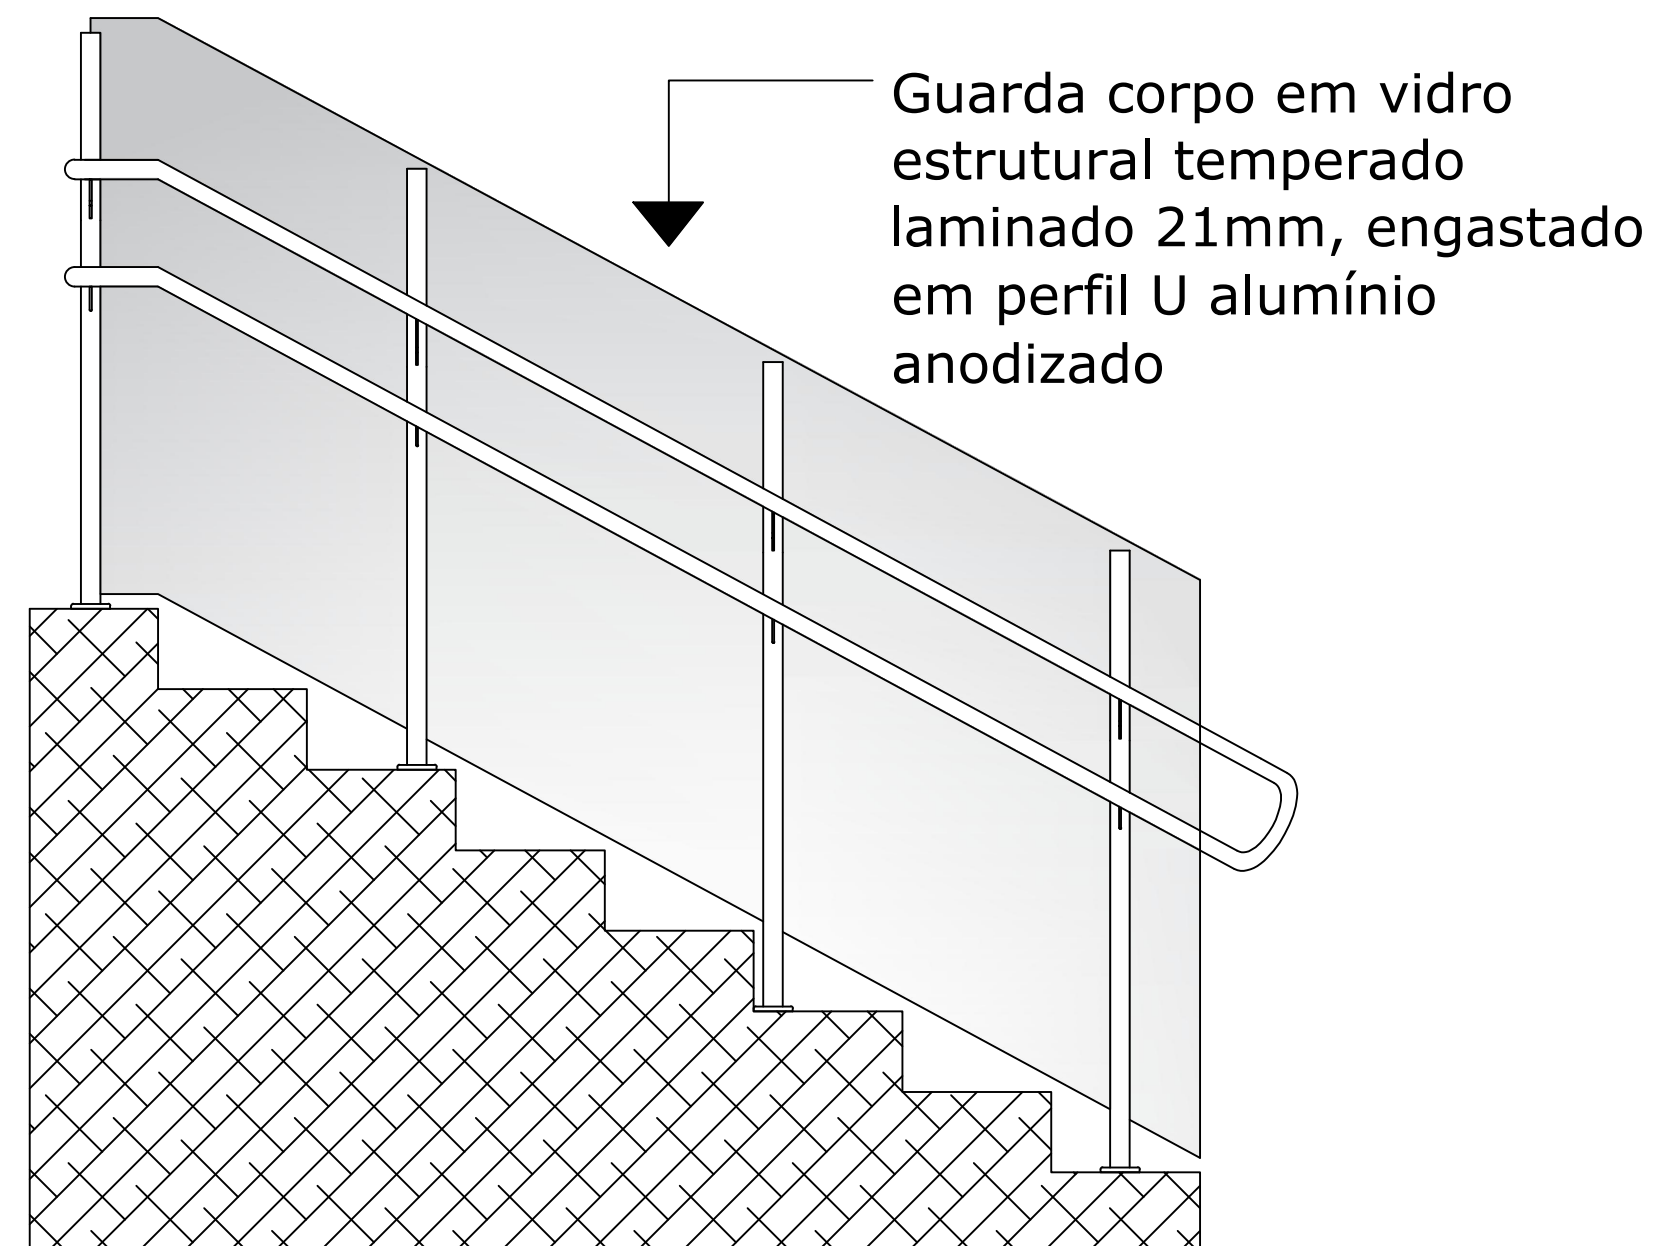


Corte BB - Térreo - Esc: 1/15

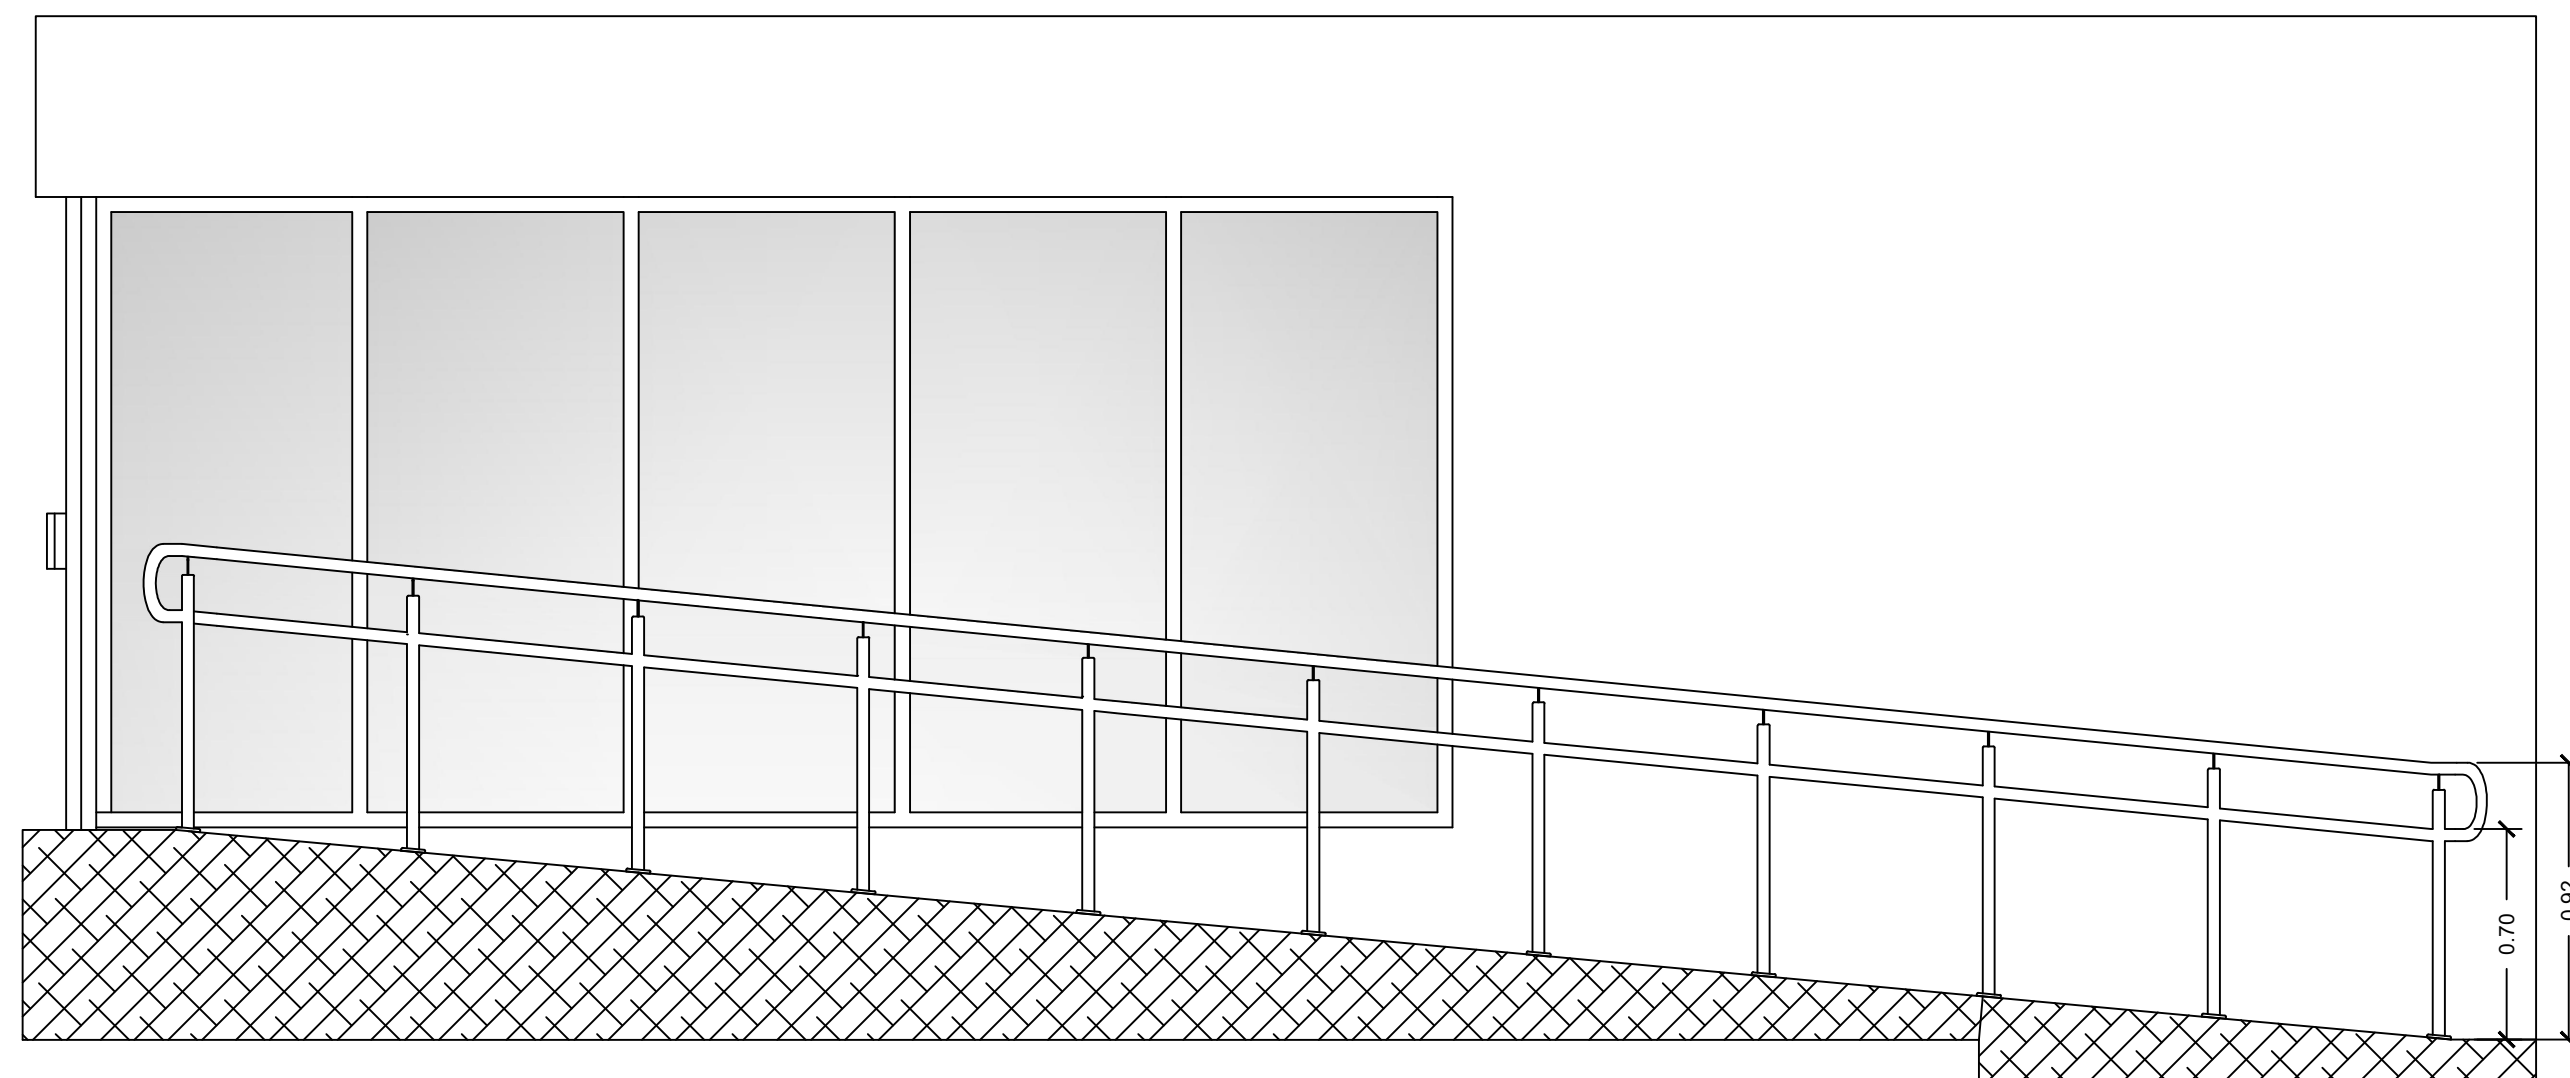

Corte AA - 1º andar - Esc: 1/25

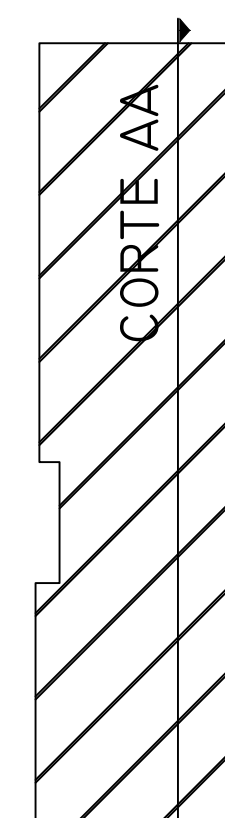

Localização
Corte - 1º
Andar

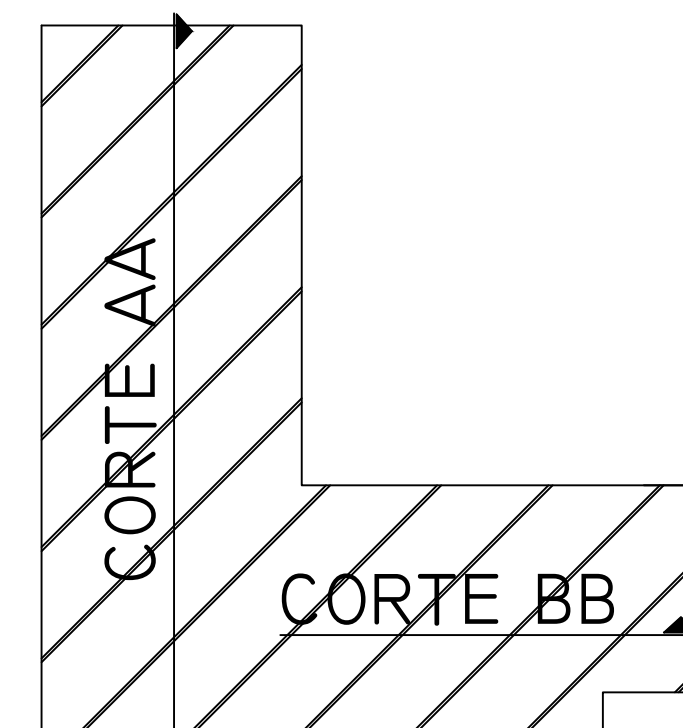

Localização
Corte - Térreo

Assembleia Legislativa do Estado do Rio Grande do Sul
DEPARTAMENTO DE LOGÍSTICA - DIVISÃO DE PROJETOS
Rua Duque de Caxias, 920 - 1º andar - Porto Alegre/RS - Fone: (51) 3210-1013

Projeto: CORRIMÃO DE ESCADA

Responsável:
Arq. Denise Ferreira - CAU: A49857-2

Desenho:
Gabriel Callovy

Data:
10/05/2024