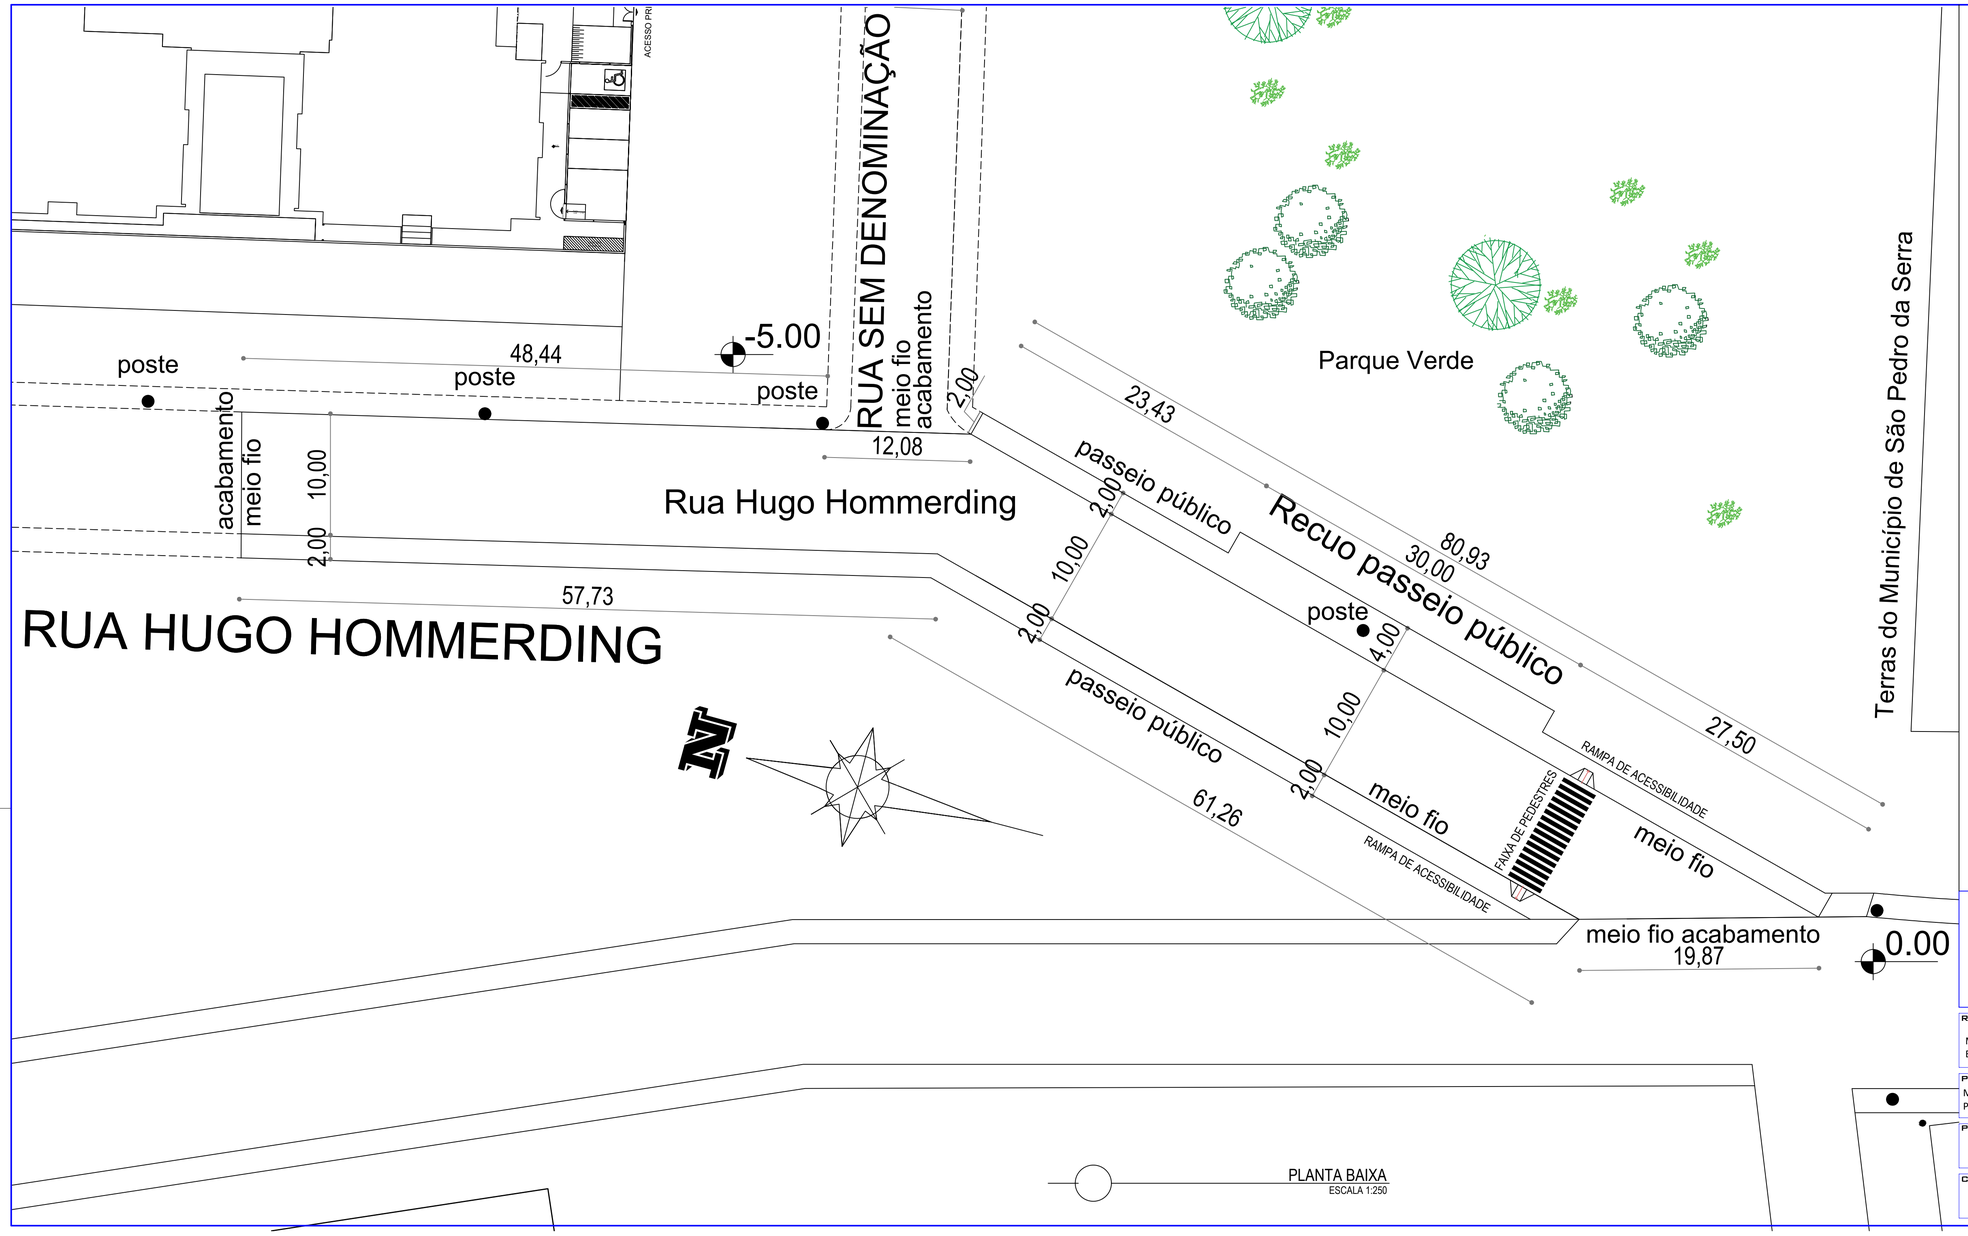

ESTADO DO RIO GRANDE DO SUL

Prefeitura Municipal de São Pedro da Serra

ADMINISTRAÇÃO: 2021-2024

Av. Duque de Caxias, 1799, Centro - São Pedro da Serra RS

tel.: (51) 3645-1050

Responsável Técnico de Projeto:

Marcelo Migotto

Engenheiro Civil - CREA RS 097139-D

MARCELO MIGOTTO:60053127072

Assinado de forma digital por MARCELO MIGOTTO:60053127072
Dados: 2024.04.30 18:01:19 -03'00'

Local e data:

São Pedro da Serra

Janeiro / 2024

Escala:

1:250

Proprietário:

Município de São Pedro da Serra

Prefeita Municipal - Isabel Corete J. Cornelius

Área total:

1.776,02 m²

Projeto:

Acesso Parque Municipal - melhoria urbana -

RUA HUGO HOMMERDING

Conteúdo:

Planta Baixa- Melhoria Urbana

Prancha:

MU2