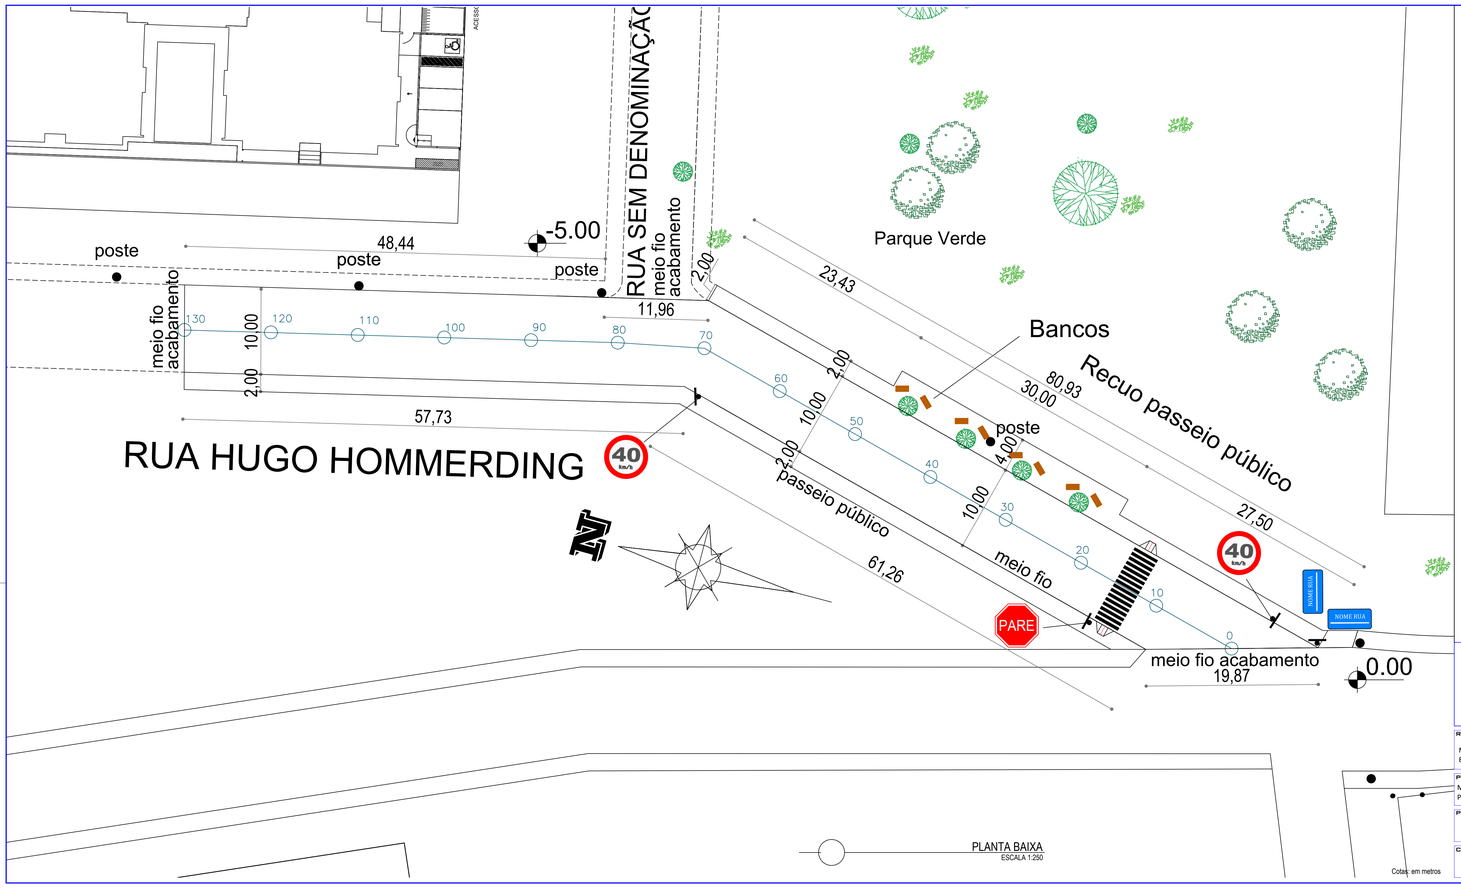

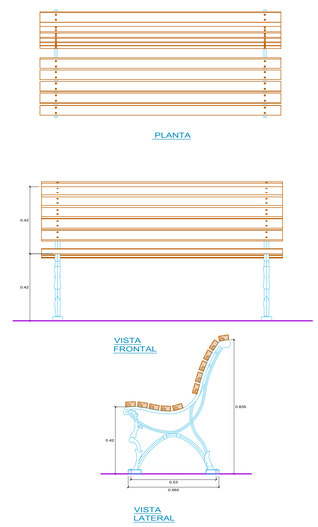

ESTADO DO RIO GRANDE DO SUL
Prefeitura Municipal de São Pedro da Serra
ADMINISTRAÇÃO: 2021-2024
Av. Duque de Caxias, 1799, Centro - São Pedro da Serra RS
tel.: (51) 3645-1050

Responsável Técnico de Projeto:
Marcelo Migotto
Engenheiro Civil - CREA RS 097139-D
MARCELO MIGOTTO:60053127072
Assinado de forma digital por MARCELO MIGOTTO:60053127072
Dados: 2024.04.30 18:28:00 -03'00'

Local e Data:
São Pedro da Serra
Janeiro / 2024

Escala:
1:250

Área total:
1.776,02 m²

Proprietário:
Município de São Pedro da Serra
Prefeita Municipal - Isabel Corete J. Cornelius

Projeto:
Acesso Parque Municipal - melhoria urbana -
RUA HUGO HOMMERDING

Conteúdo:
Planta Baixa- Pavimentação

Prancha:
MU3