



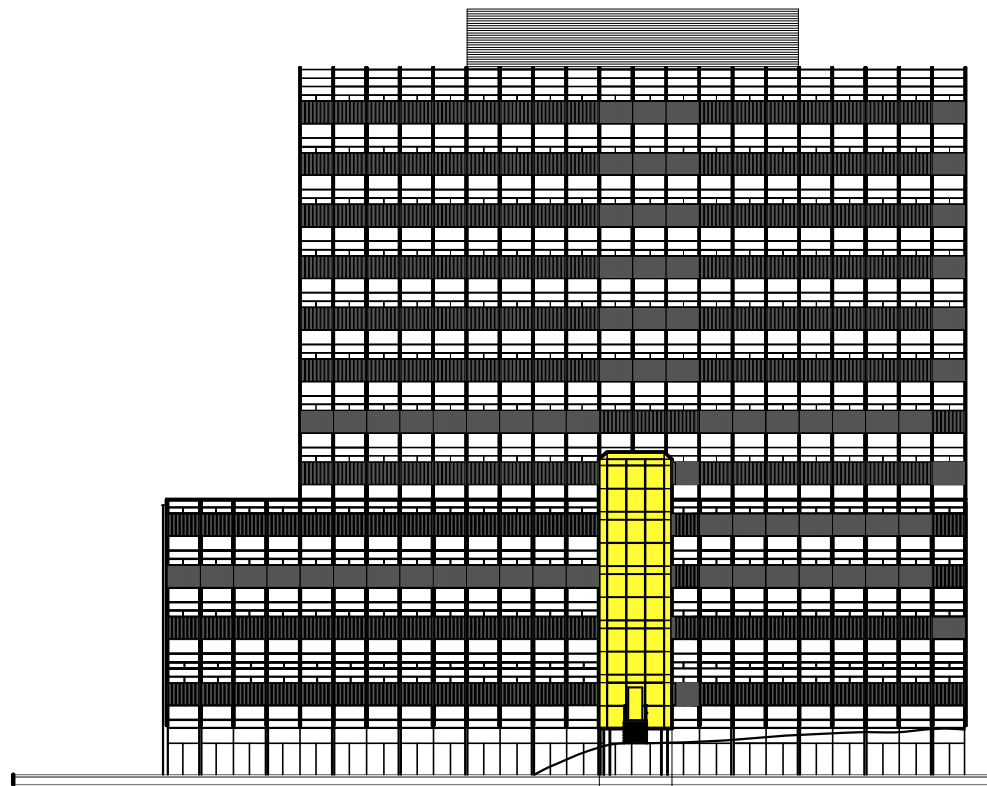

FACHADA OESTE (parcial)
Escala 1/500

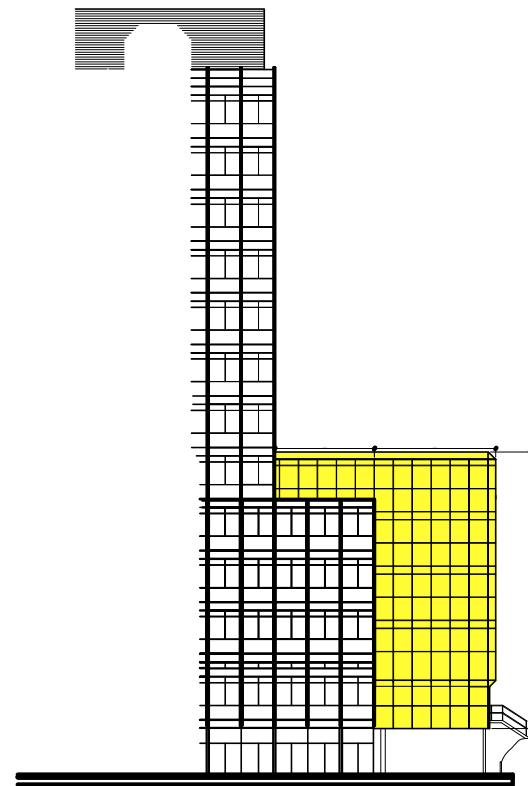

FACHADA NORTE (parcial)
Escala 1/500

PALÁCIO FARROUPILHA

Assembleia Legislativa do Estado do Rio Grande do Sul
DEPARTAMENTO DE LOGÍSTICA - DIVISÃO DE PROJETOS
Rua Duque de Caxias, 920 - 1º andar - Porto Alegre/RS - Fone: (51) 3210-1013

Projeto:

ESTUDO FACHADAS

Responsável:

Arq. Denise Ferreira - CAU: RS49857-2

Desenho:

CARLOS

Data:

04/2024