


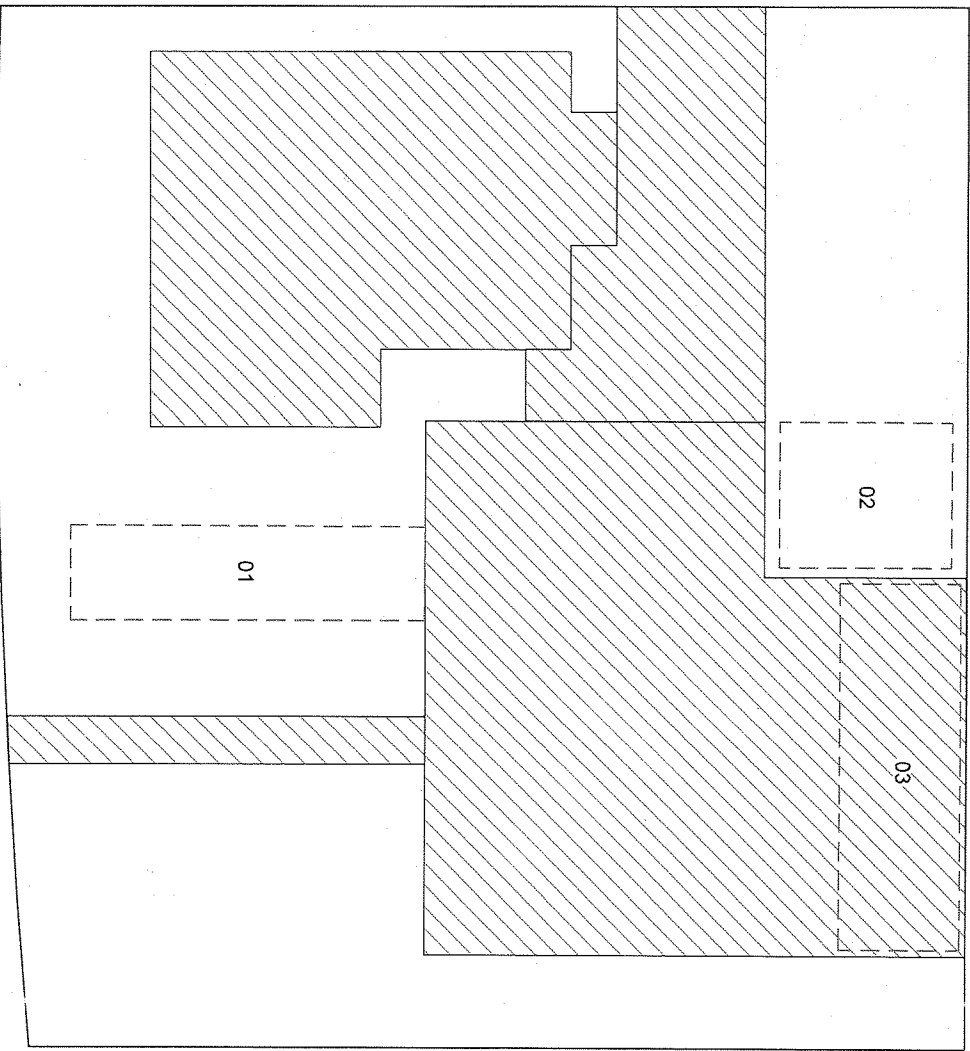


RUA SERTÃO CAPIVARA

IMPLANTAÇÃO
ESCALA 1:250

- 01 - Pátio externo frontal (drenagem)
- 02 - Pátio externo dos fundos (sumidouro)
- 03 - Sala múltipla (troca de piso)



LOCALIZAÇÃO
ESCALA INDEFINIDA

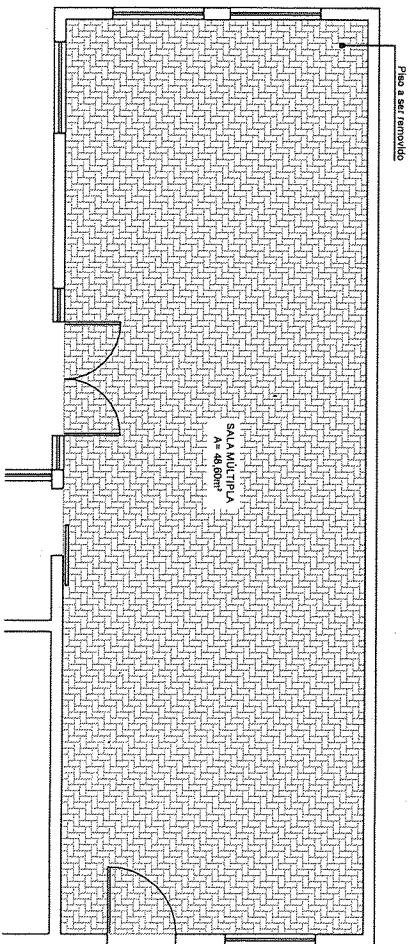

AMPLIAÇÃO ÁREA DE INTERVENÇÃO 03
ESCALA 1:100

REFORMA EMEI PEQUENO POLEGAR

NÚCLEO DE PLANEJAMENTO E PROJETO

PREFEITURA MUNICIPAL DE LINDOFO COLOR, RS

ADMINISTRAÇÃO DE LINDOFO COLOR



EMPRESA DO PROJETO

PROJETO BÁSICO

PROPRIETÁRIO

MUNICÍPIO DE LINDOFO COLOR

ÁREA

ESCALA

INDICAÇÃO

AUTOR

ENG. WILLIAM WEILER

DATA

06/06/2024

REVISÃO

00

01/01