



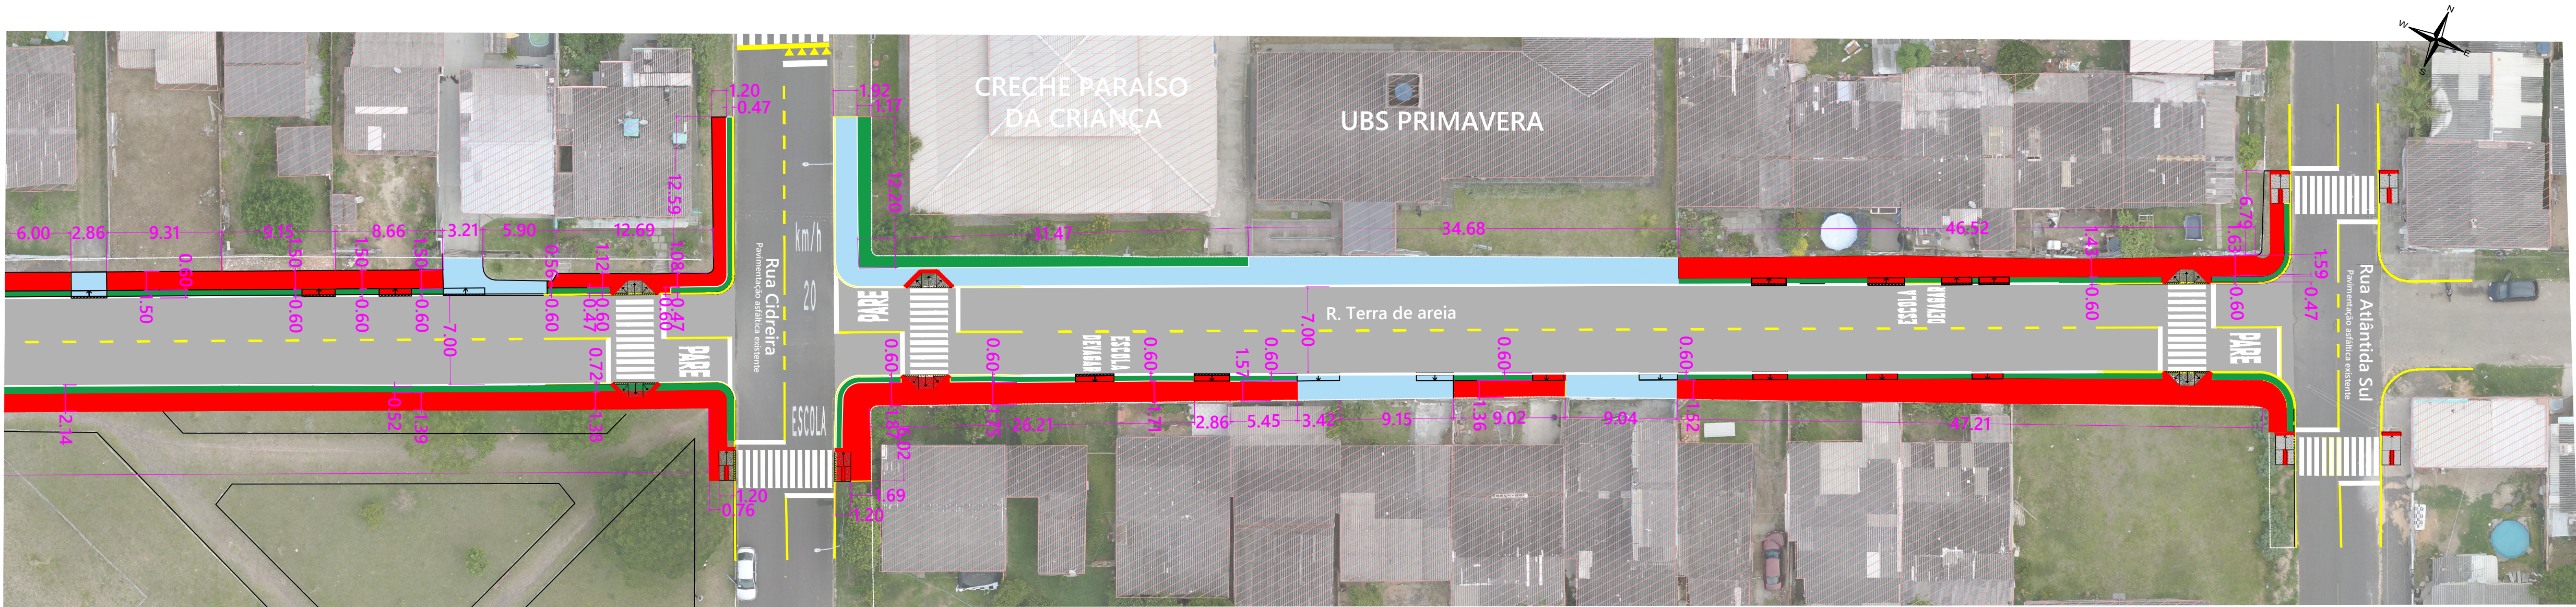


- GRAMA
- CALÇADAS EXISTENTES
- CALÇADAS DE CONCRETO ARMADO A CONSTRUIR
- MEIO FIO REBAIXADO


PLANTA COTAGEM CALÇADAS - RUA TERRA DE AREIA (Estaca 0 a Estaca 06)
Escala 1:300

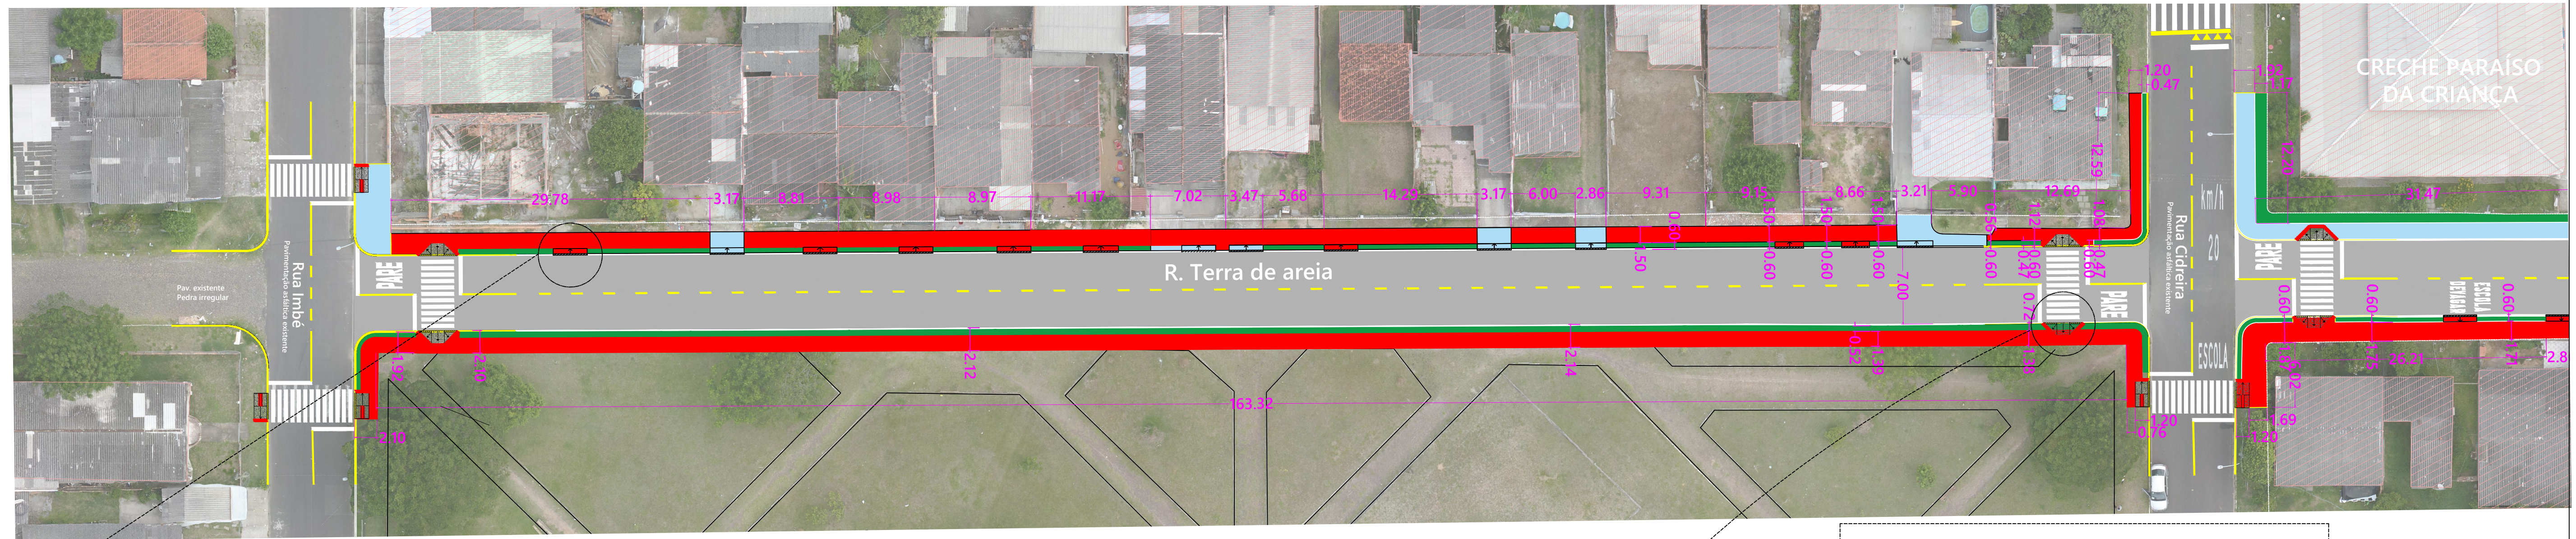


PLANTA DE COTAGEM DE CALÇADAS - RUA TERRA DE AREIA (Estaca 06 a Estaca 14+12,98)
Escala 1:300

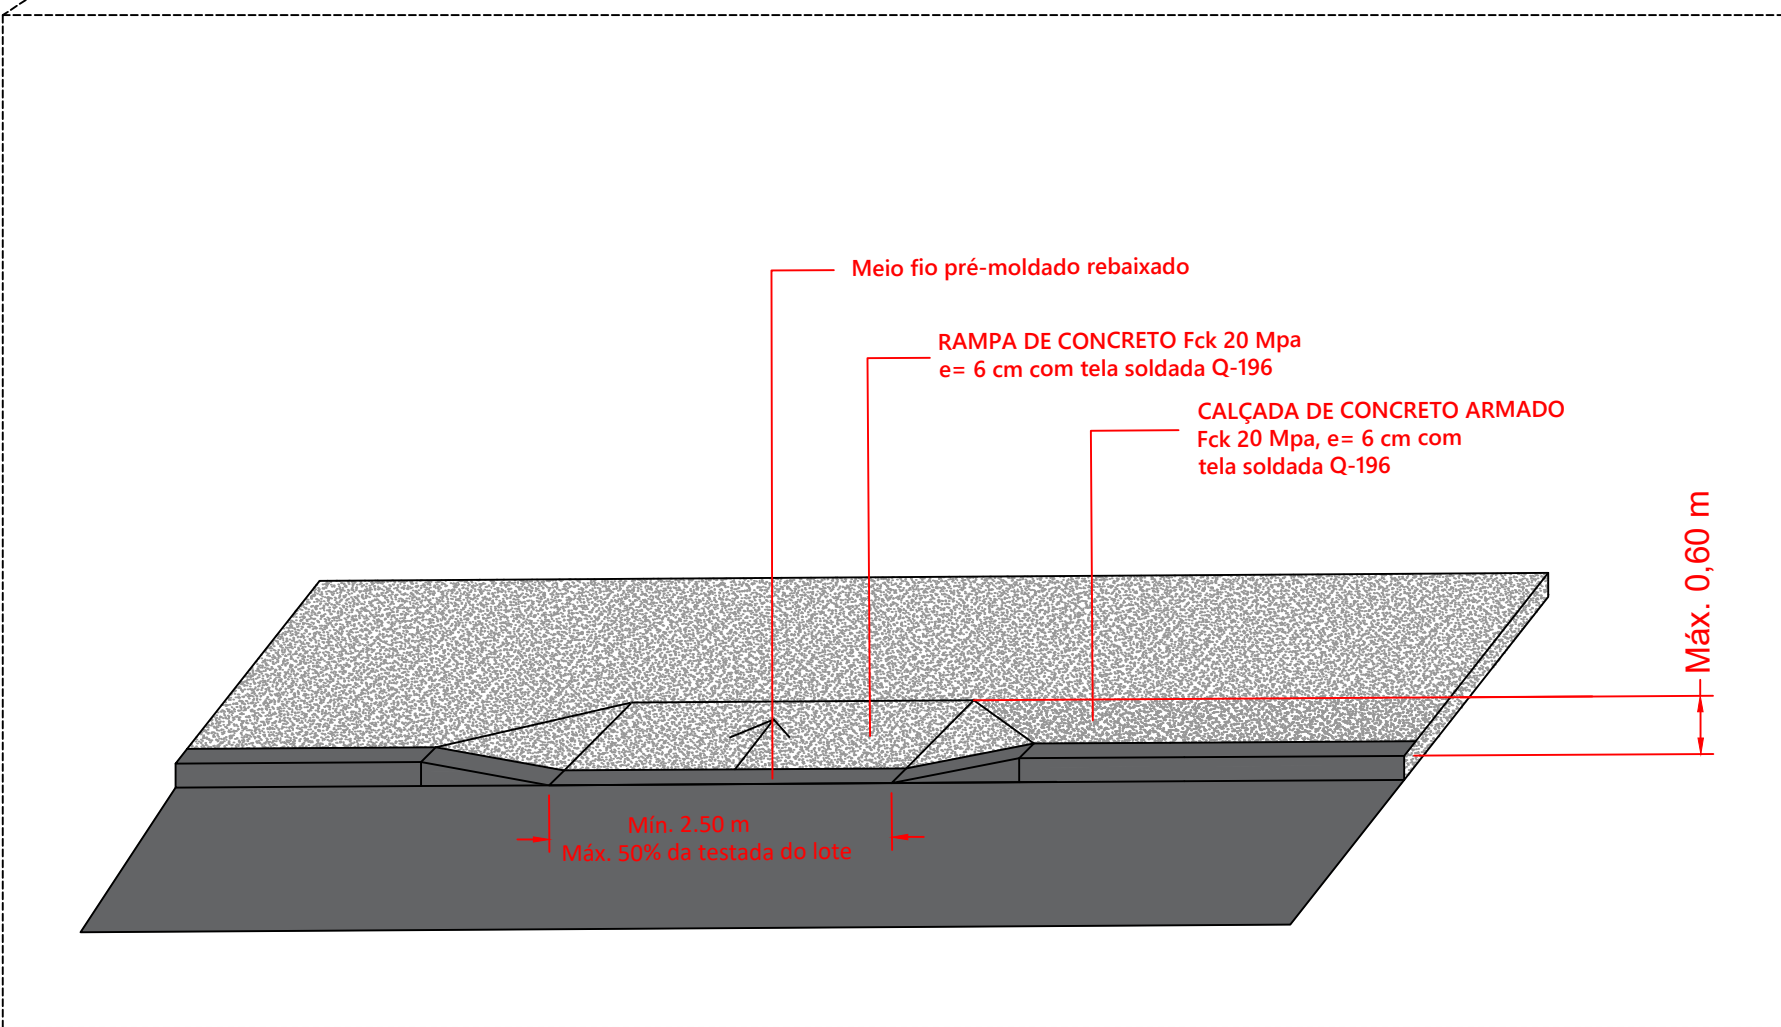

DETALHE REBAIXO DE ACESSO DE VEÍCULOS
Sem Escala

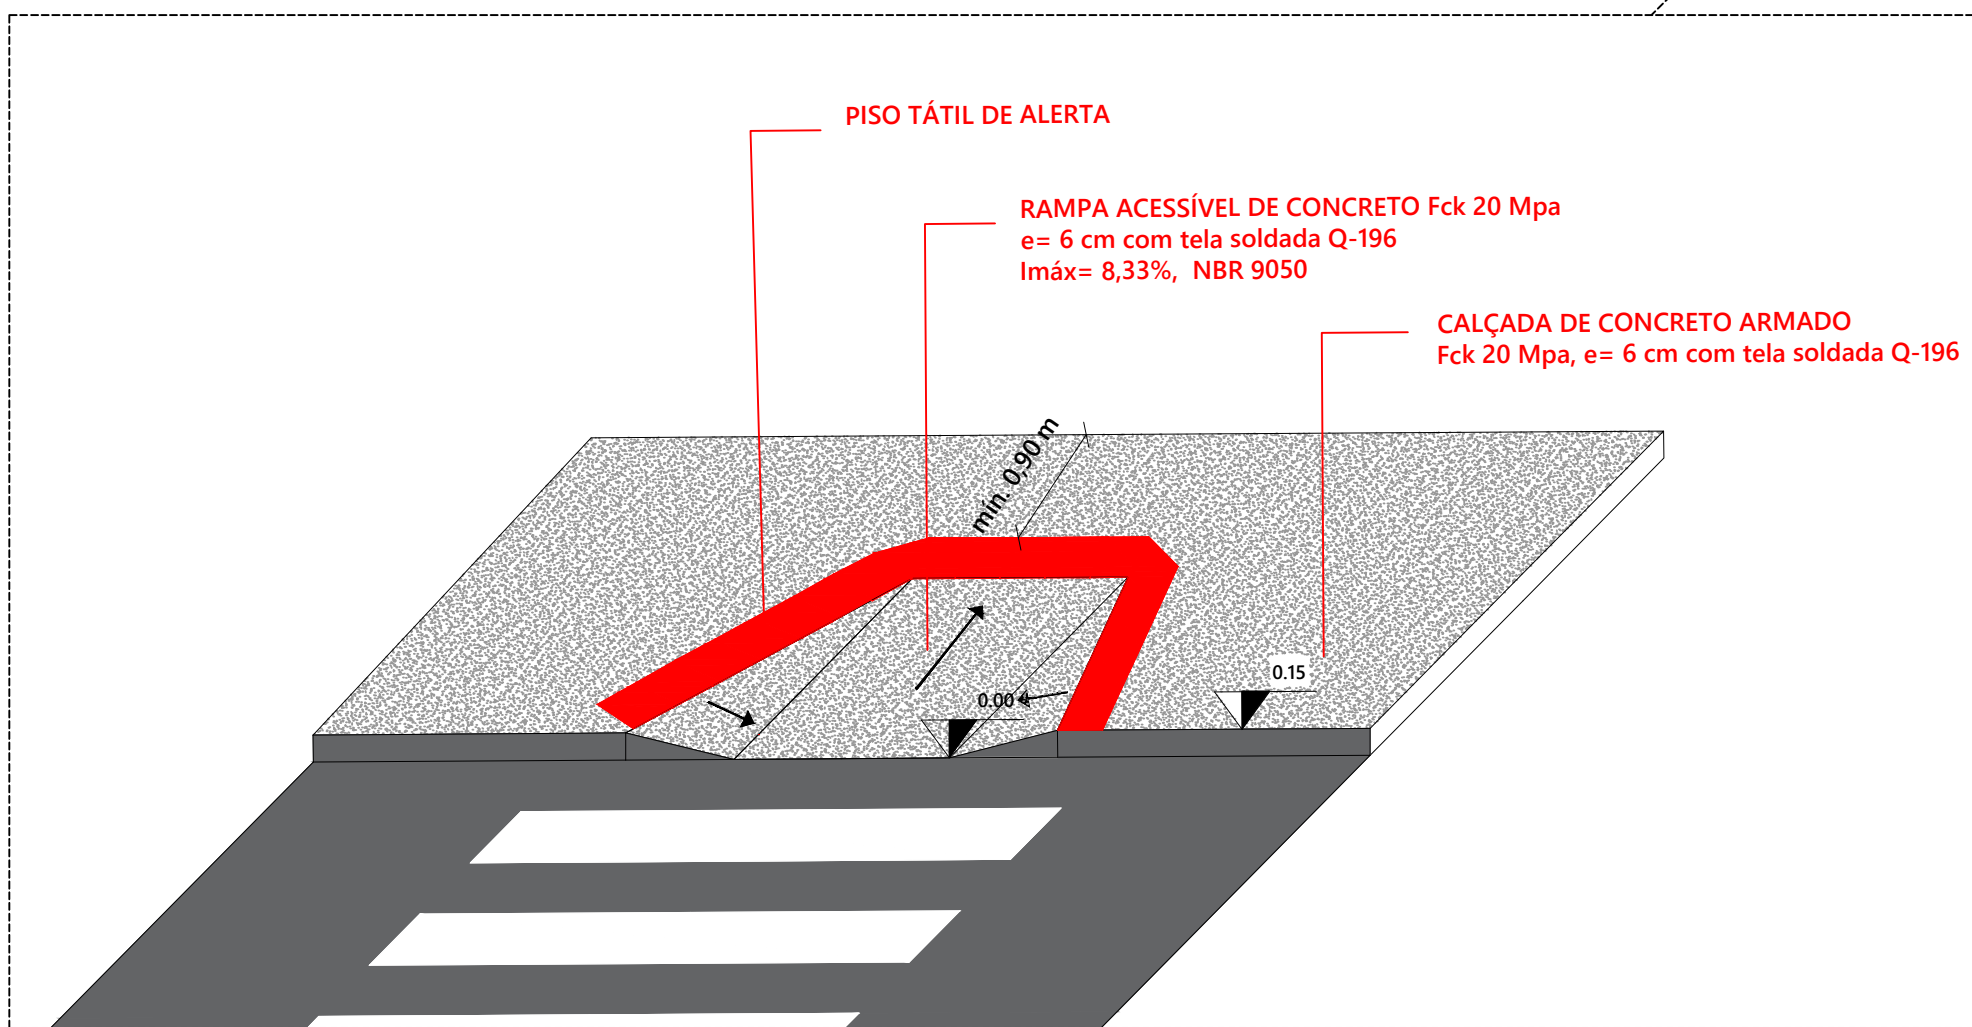

DETALHE RAMPA ACESSÍVEL
Sem Escala

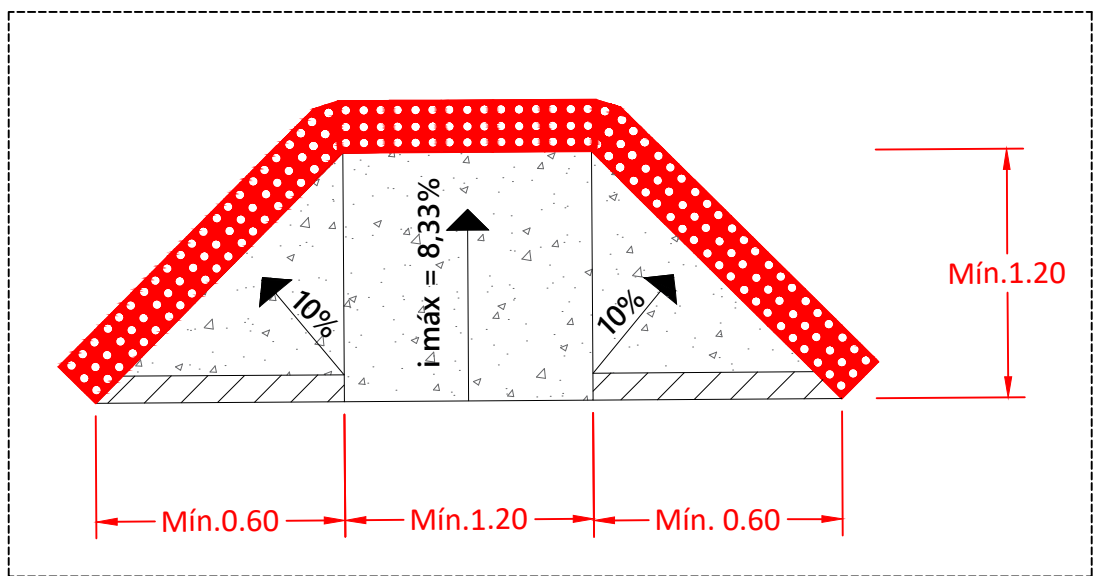

DETALHE RAMPA ACESSÍVEL
Sem Escala

PREFEITURA MUNICIPAL DE OSÓRIO
SECRETARIA DE OBRAS E SANEAMENTO
A P R O V A D O
PROC. Nº 21841/2022 | Nº PAV. 1
EM 23/02/2023 | ÁREA: 3.244,48 m²

ENGENHARIA

 PREFEITURA MUNICIPAL DE OSÓRIO SECRETARIA DE OBRAS E SANEAMENTO		
CAPEAMENTO ASFÁLTICO DAS RUAS TORRES E TERRA DE AREIA		
RESP. TÉCNICO Eng. Vinicius Liedtke Garcia Engenheiro Civil - CREA RS 212795	PROPRIETÁRIO Roger Caputi Araújo PREFEITO	FRANQUIA COTAGEM CALÇADAS RUA TERRA DE AREIA
LOCAL RUA TORRES e RUA TERRA DE AREIA BAIRRO MEDIANEIRA OSÓRIO / RS	ÁREA 1227,00 m² S/ escala DATA 02 / 2023	CAL_01