





LEGENDA	ITEM
	Revestimento em CBUQ
	Reperitagem em CBUQ
	Base de Brita Graduada
	Reparo profundo a ser executado
	Sub-base de Rachão
	Pedra Irregular existente
	Subleito existente
	Meio fio de concreto a executar
	Meio fio existente
	Calçada existente
	Reparo Profundo
	Edificações existentes

PLANTA DE REPAROS - RUA TERRA DE AREIA (Estaca 0 a Estaca 06)
Sem Escala



PLANTA DE REPAROS - RUA TERRA DE AREIA (Estaca 06 a Estaca 14+12,98)
Sem Escala

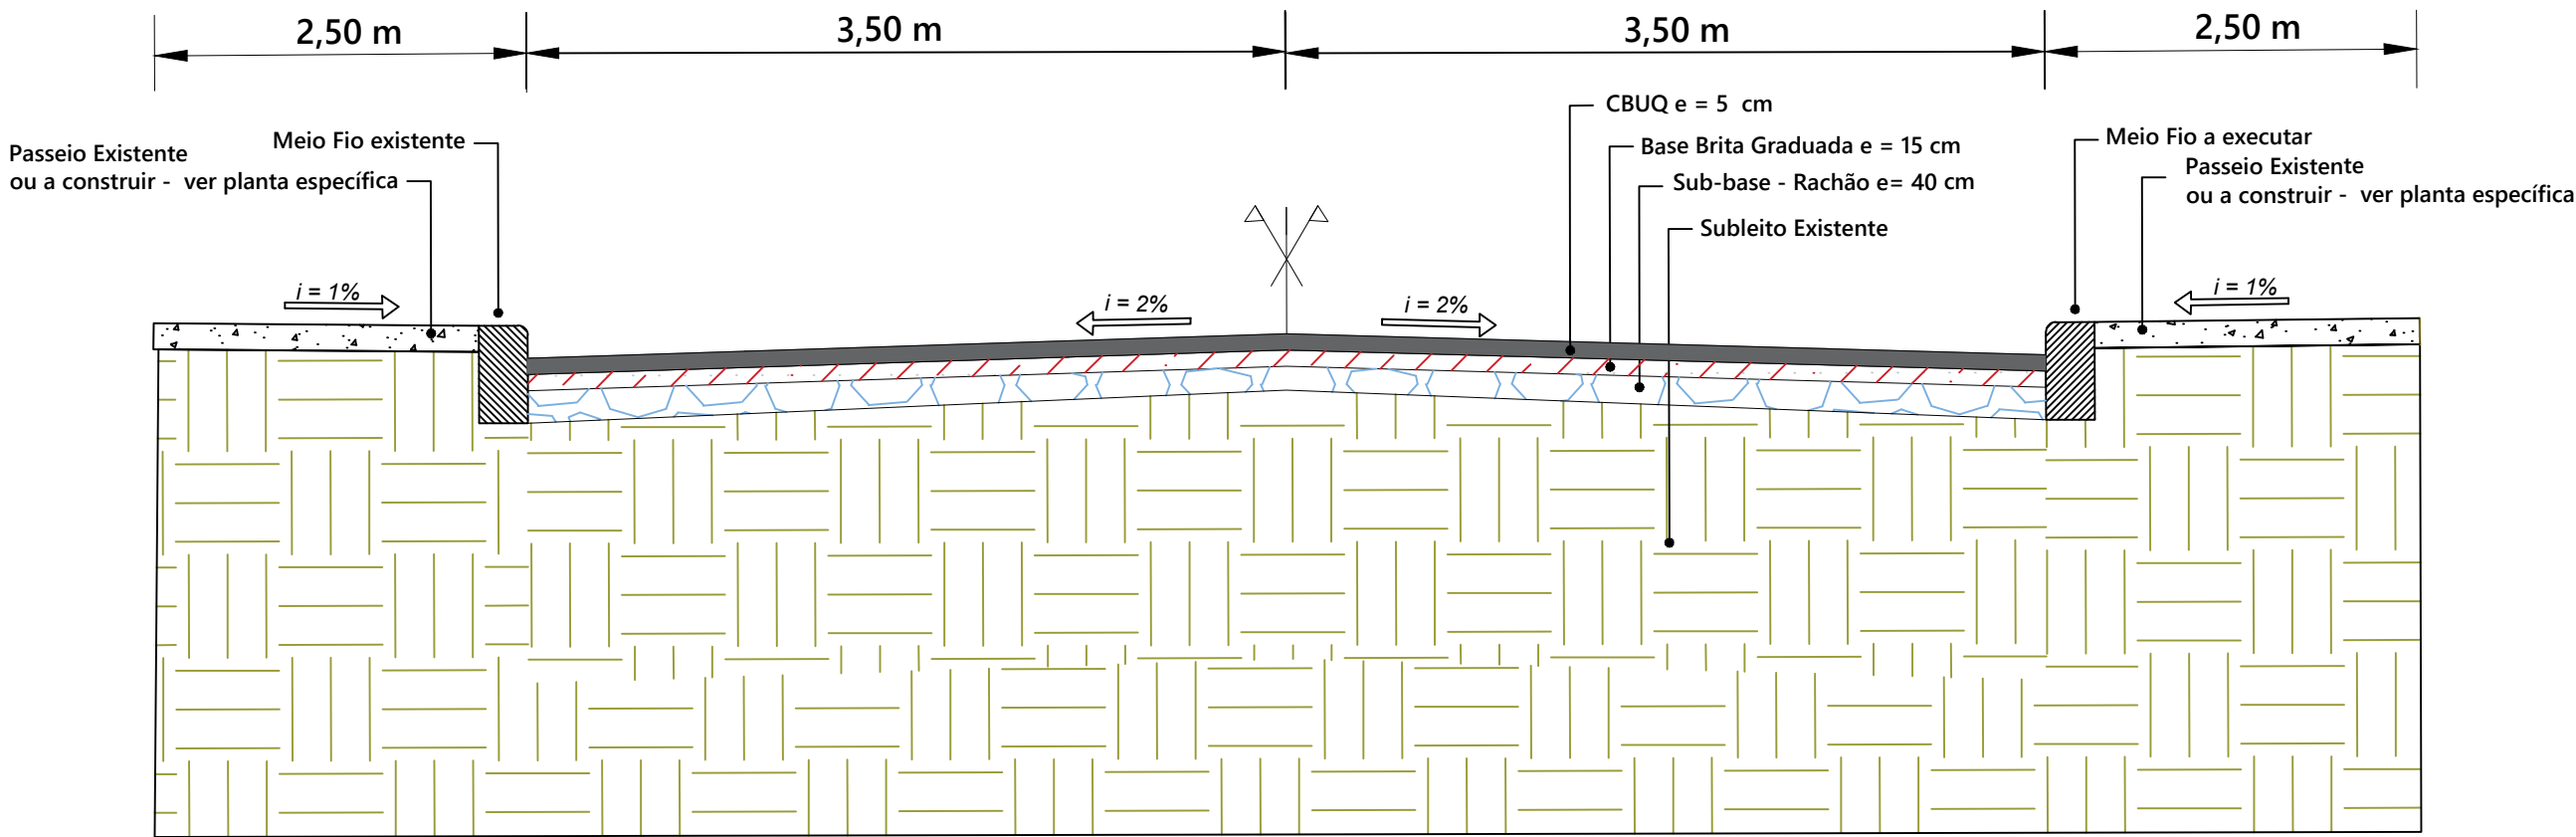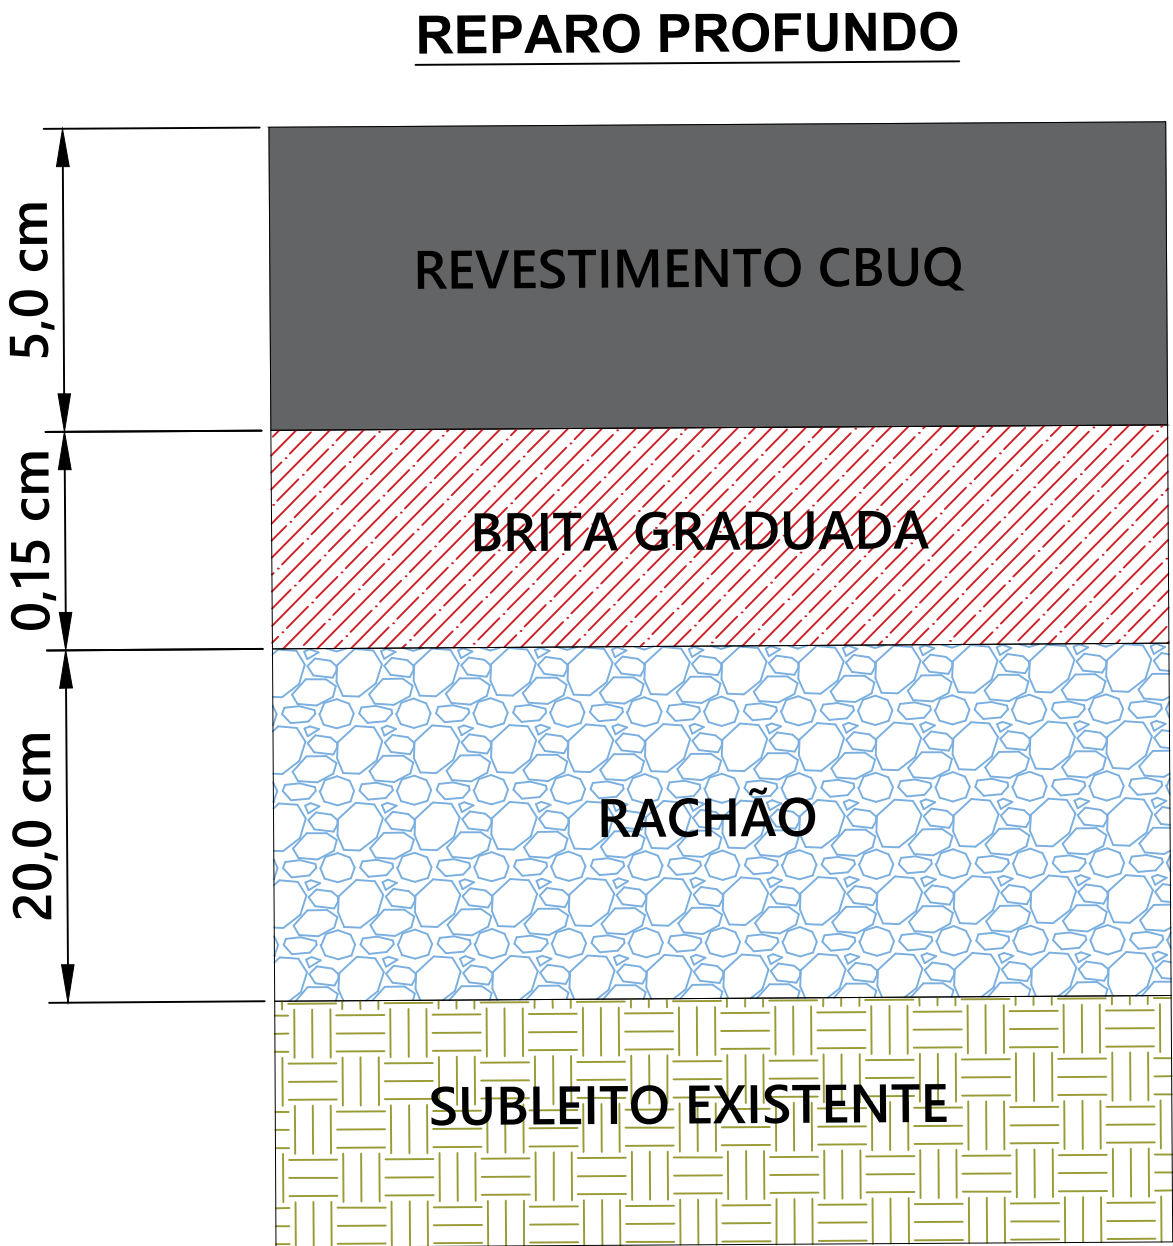

SEÇÃO TRANSVERSAL - RUA TERRA DE AREIA
Sem Escala

ÁREA REPARO PROFUNDO	
Item	Área (m²)
a	16,84
b	9,30
c	20,34
d	12,24
e	9,81
f	7,26
g	15,98
h	2,88
i	14,00
j	7,99
TOTAL	116,64



PREFEITURA MUNICIPAL DE OSÓRIO
SECRETARIA DE OBRAS E SANEAMENTO



PREFEITURA MUNICIPAL DE OSÓRIO
SECRETARIA DE OBRAS E SANEAMENTO

PROJETO / OBRA :
CAPEAMENTO ASFÁLTICO DAS RUAS TORRES E TERRA DE AREIA

RESP. TÉCNICO: Eng. Vinicius Liedtke Garcia
Engenheiro Civil - CREA RS 212795

PRÓPRIETÁRIO: L. R. de Almeida
Topógrafo - CREATRS 215945

PRANCHA DE REPAROS NO PAVIMENTO
RUA TERRA DE AREIA

LOCAL: RUA TORRES e RUA TERRA DE AREIA
BAIRRO MEDIANEIRA
OSÓRIO / RS

ÁREA: 2017,48 m²
ESCALA: 5/ escala
DATA: 02 /2023

PAV_01