




PLANTA GEOMÉTRICA - RUA TERRA DE AREIA (Estaca 0 a Estaca 06)  
Sem Escala




PLANTA GEOMÉTRICA - RUA TERRA DE AREIA (Estaca 06 a Estaca 14+12,98 )  
Sem Escala

#### REPERFILAGEM + CAPA ASFÁLTICA

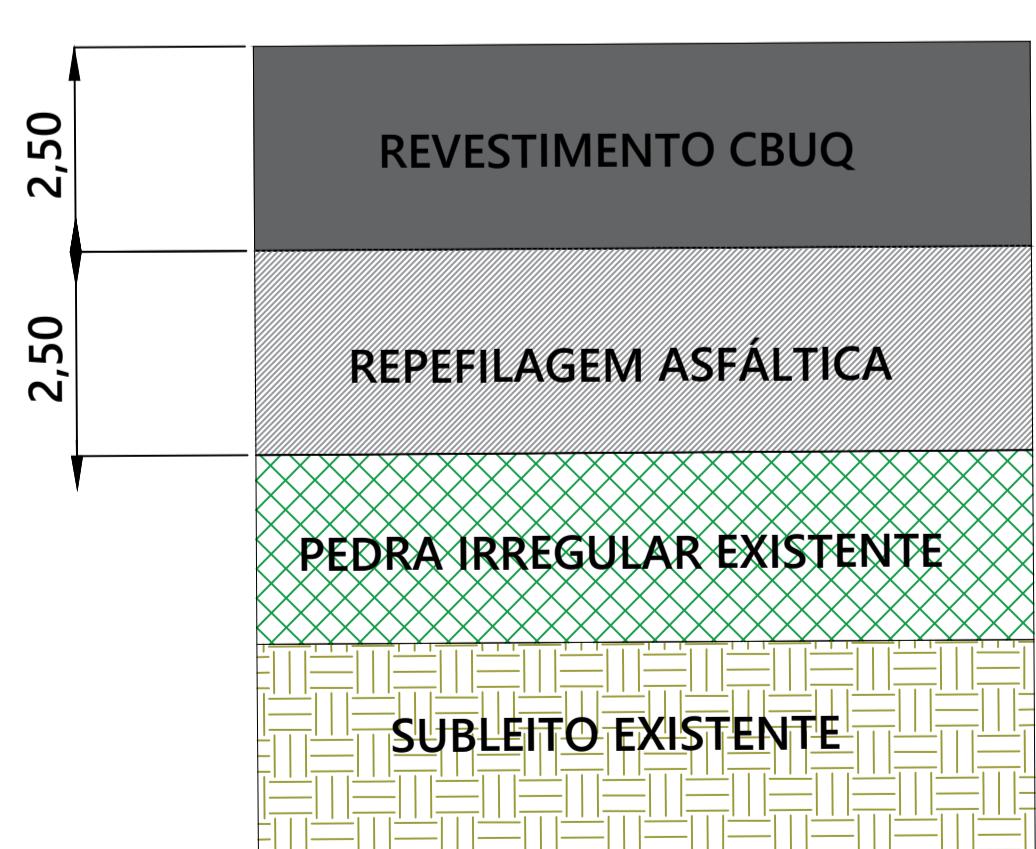

#### DETALHE DAS CAMADAS

Sem Escala

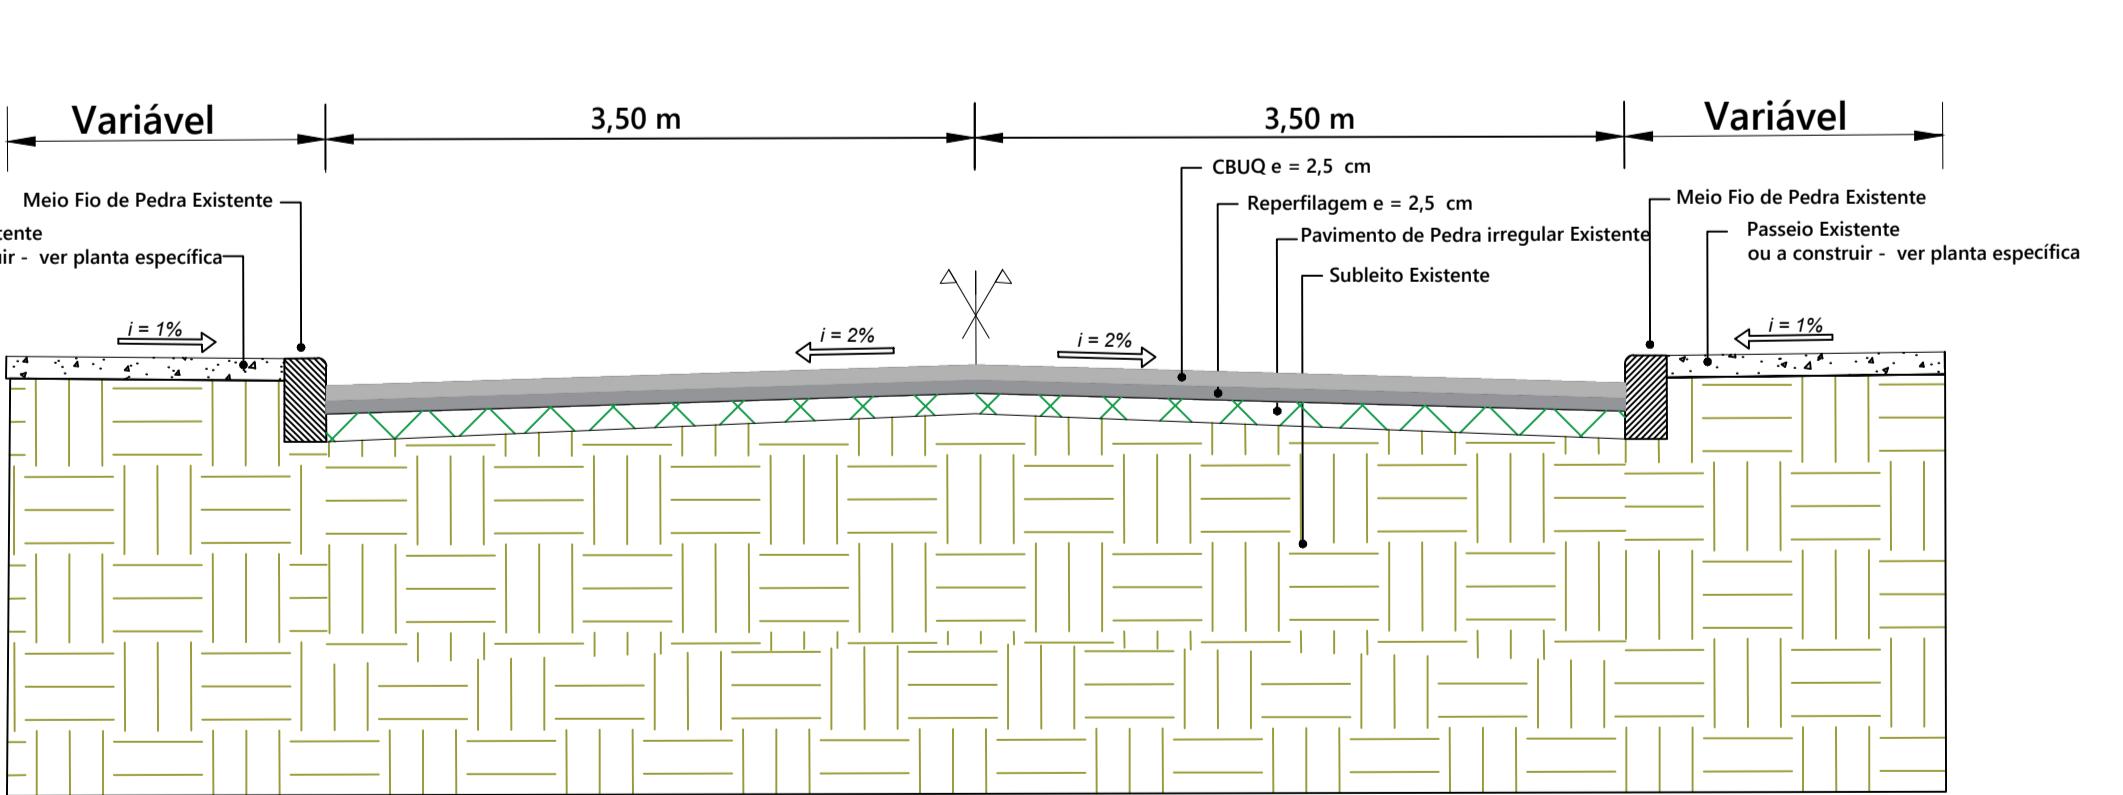

#### SEÇÃO TRANSVERSAL - RUA TERRA DE AREIA

Sem Escala

PREFEITURA MUNICIPAL DE OSÓRIO  
SECRETARIA DE OBRAS E SANEAMENTO  
A P R O V A D O  
PROC. N° 2164/2022 | Nº PAV. 1  
EM 23/02/2023 | ÁREA: 3.244,48 m<sup>2</sup>

ENGENHARIA

		<b>PREFEITURA MUNICIPAL DE OSÓRIO</b> SECRETARIA DE OBRAS E SANEAMENTO	
<b>PROJETO / OBRA:</b> <b>CAPEAMENTO ASFÁLTICO DAS RUAS TORRES E TERRA DE AREIA</b>			
RESP. TÉCNICO	PROPRIETÁRIO	<b>PROJETO GEOMÉTRICO</b> <b>SEÇÃO TRANSVERSAL</b> <b>RUA TERRA DE AREIA</b>	
Eng. Vinícius Liedtke Garcia Engenheiro Civil - CREA RS 212795	Roger Caputi Araújo PREFEITO	<b>DETALHE DAS CAMADAS</b> <b>DETALHE DAS CAMADAS</b> <b>DETALHE DAS CAMADAS</b>	
<b>LOCAL</b> <b>RUA TORRES e RUA TERRA DE AREIA</b> <b>BAIRRO MEDIANEIRA</b> <b>OSÓRIO / RS</b>		<b>ÁREA</b> <b>2017,48 m<sup>2</sup></b>	<b>ESCALA</b> <b>S/ escala</b>
		<b>DATA</b> <b>02 / 2023</b>	<b>PAV_02</b>