


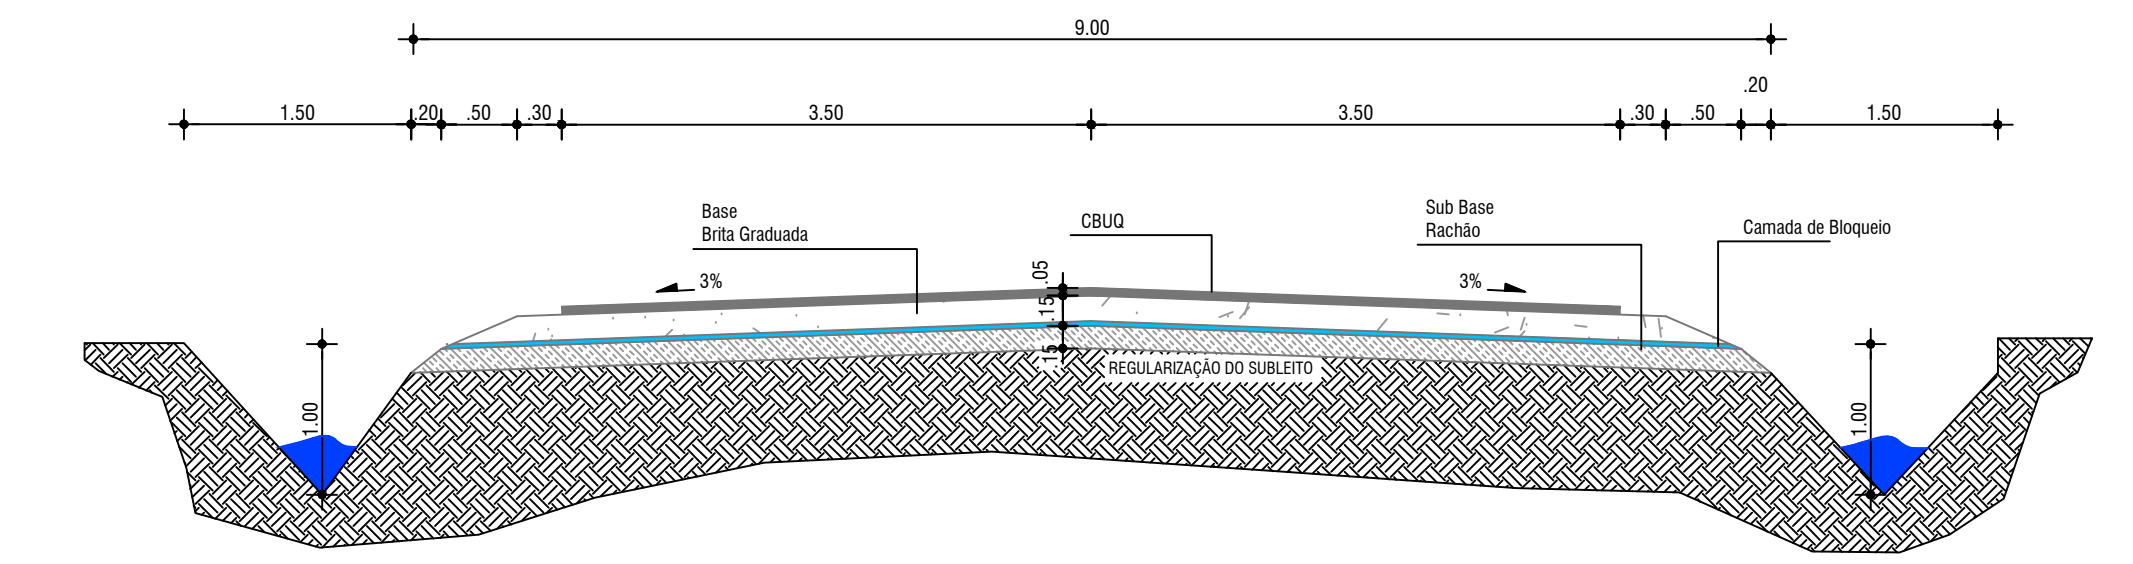

Acesso 01	
Área CBUQ	55,01 m²
Área Brita	62,34 m²
Área Rachão	75,81 m²
Área Sub Leito	81,67 m²

IMPLANTAÇÃO PAVIMENTO
ESC:1/500



EA TOTAL:
4.000,00 m²

04