



TELA DE PROTEÇÃO

esc. 1/100

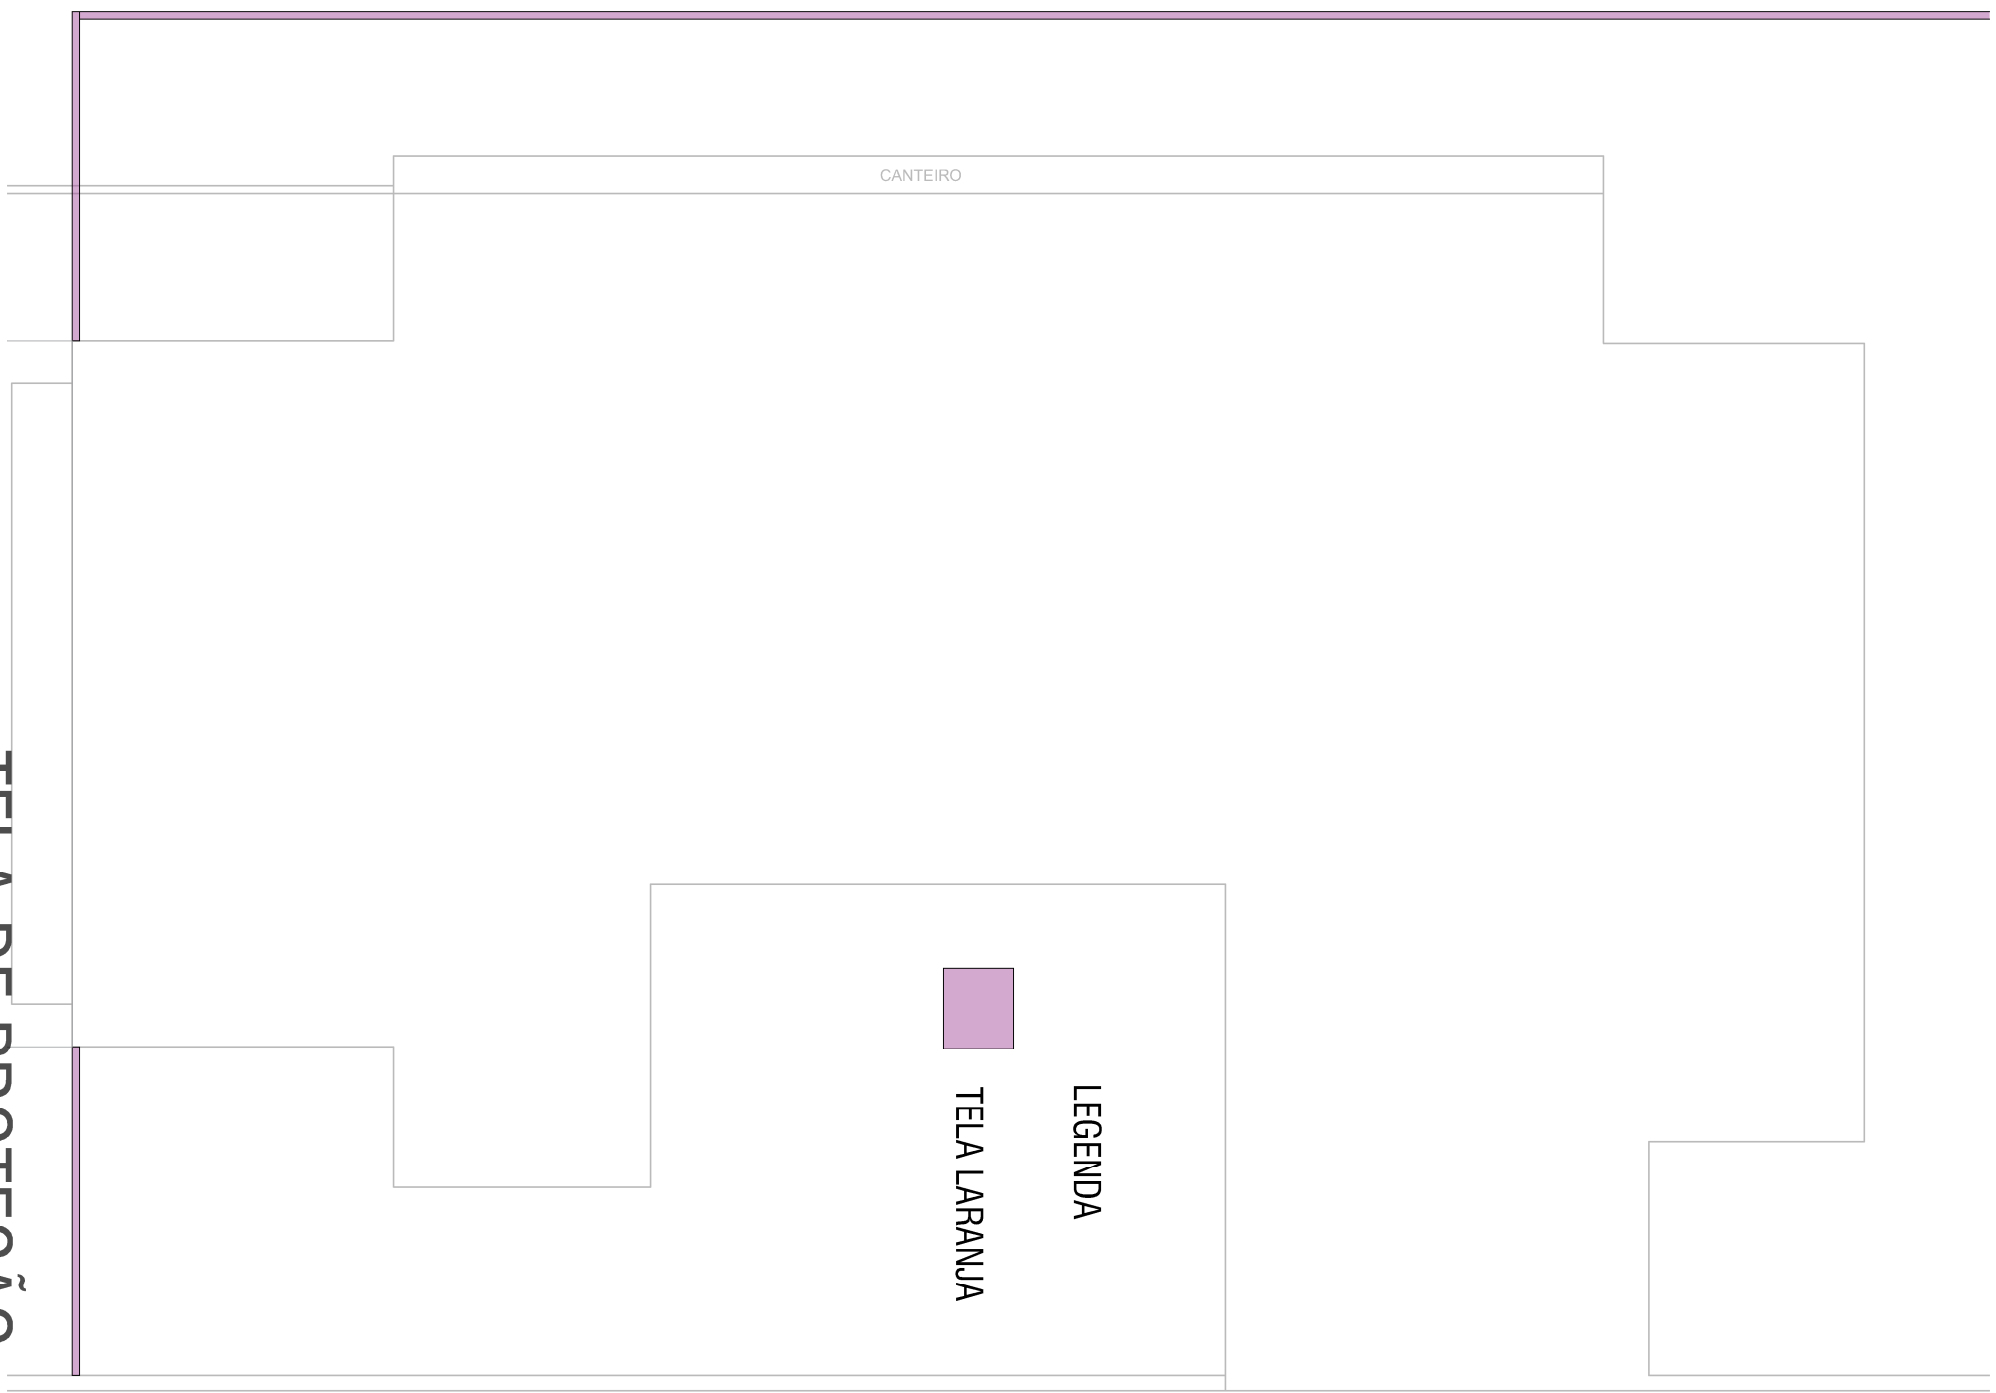


CALHAS E RUFOS

esc. 1/100

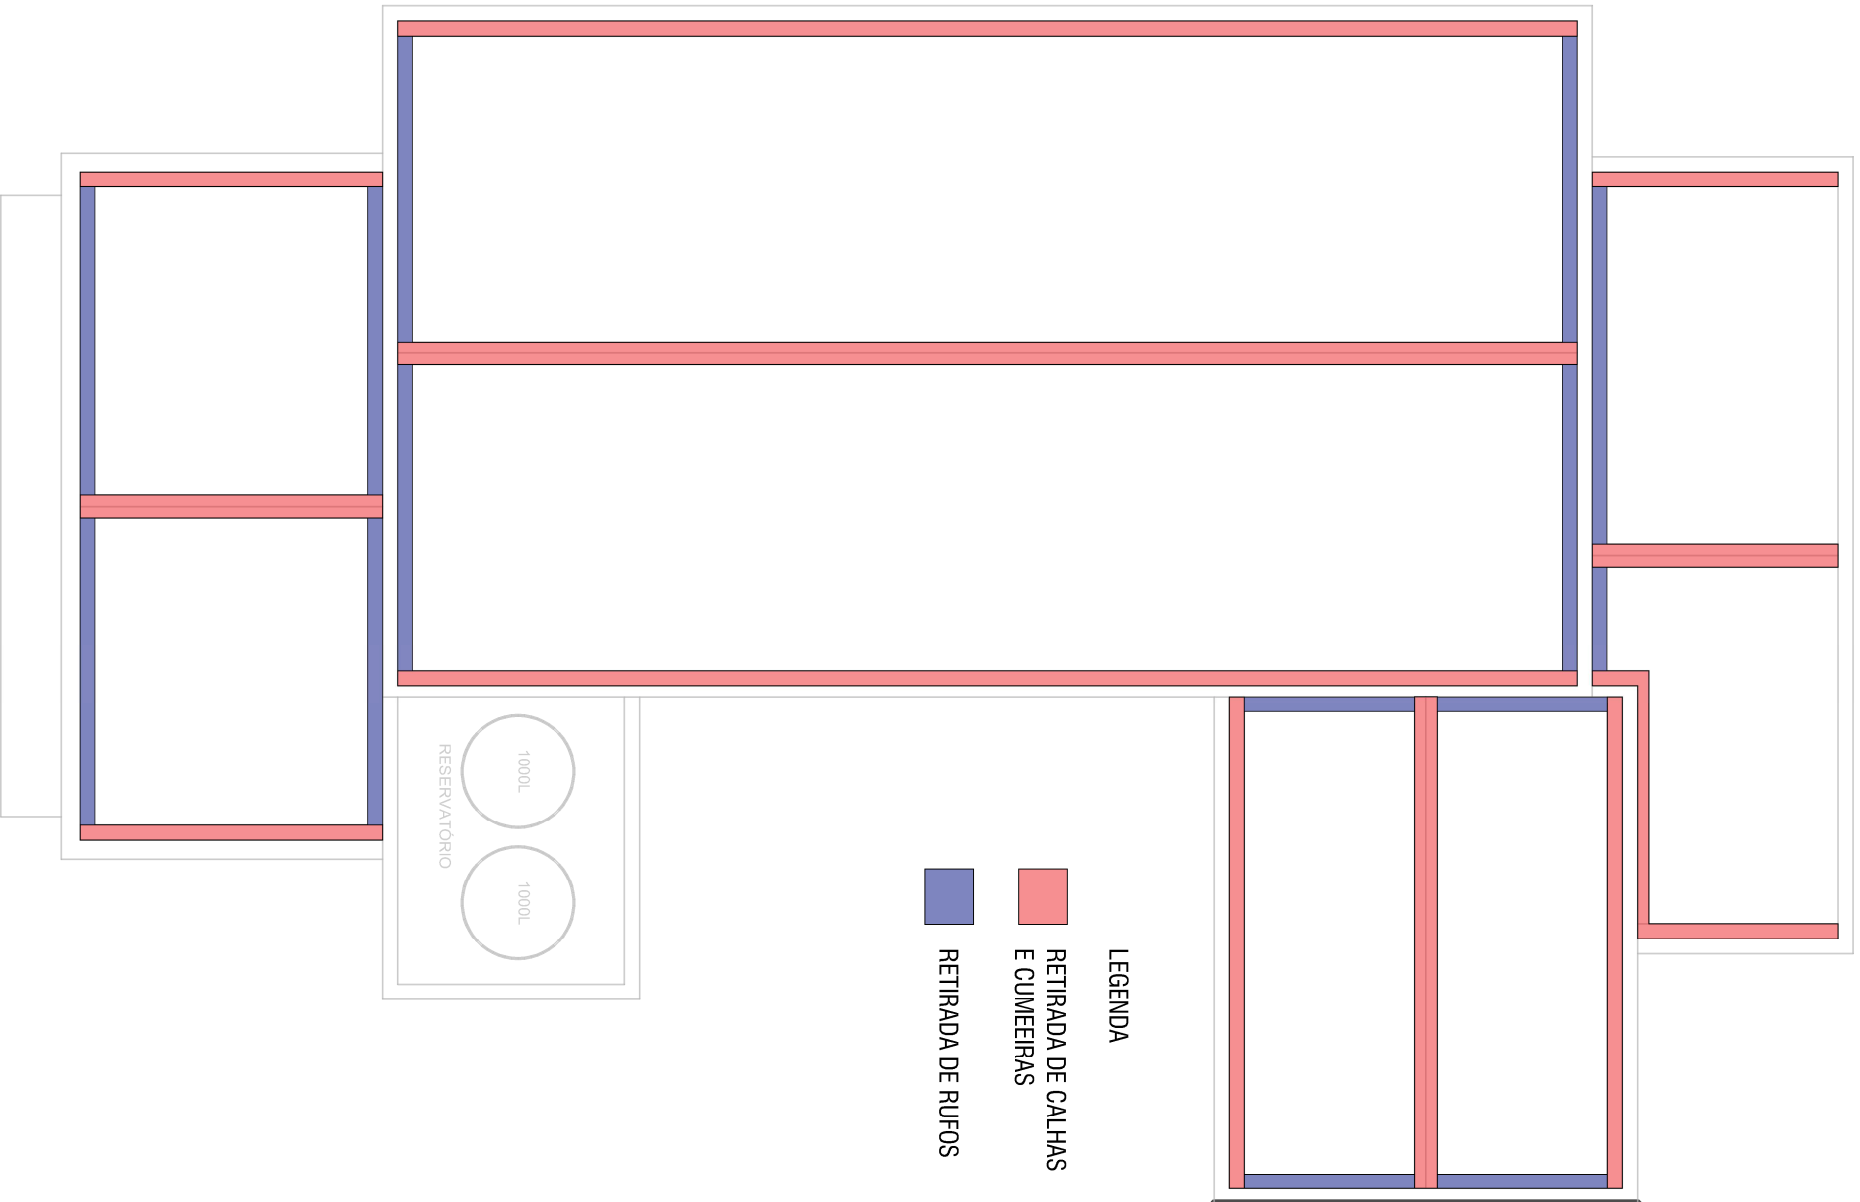


PLATIBANDA

esc. 1/100

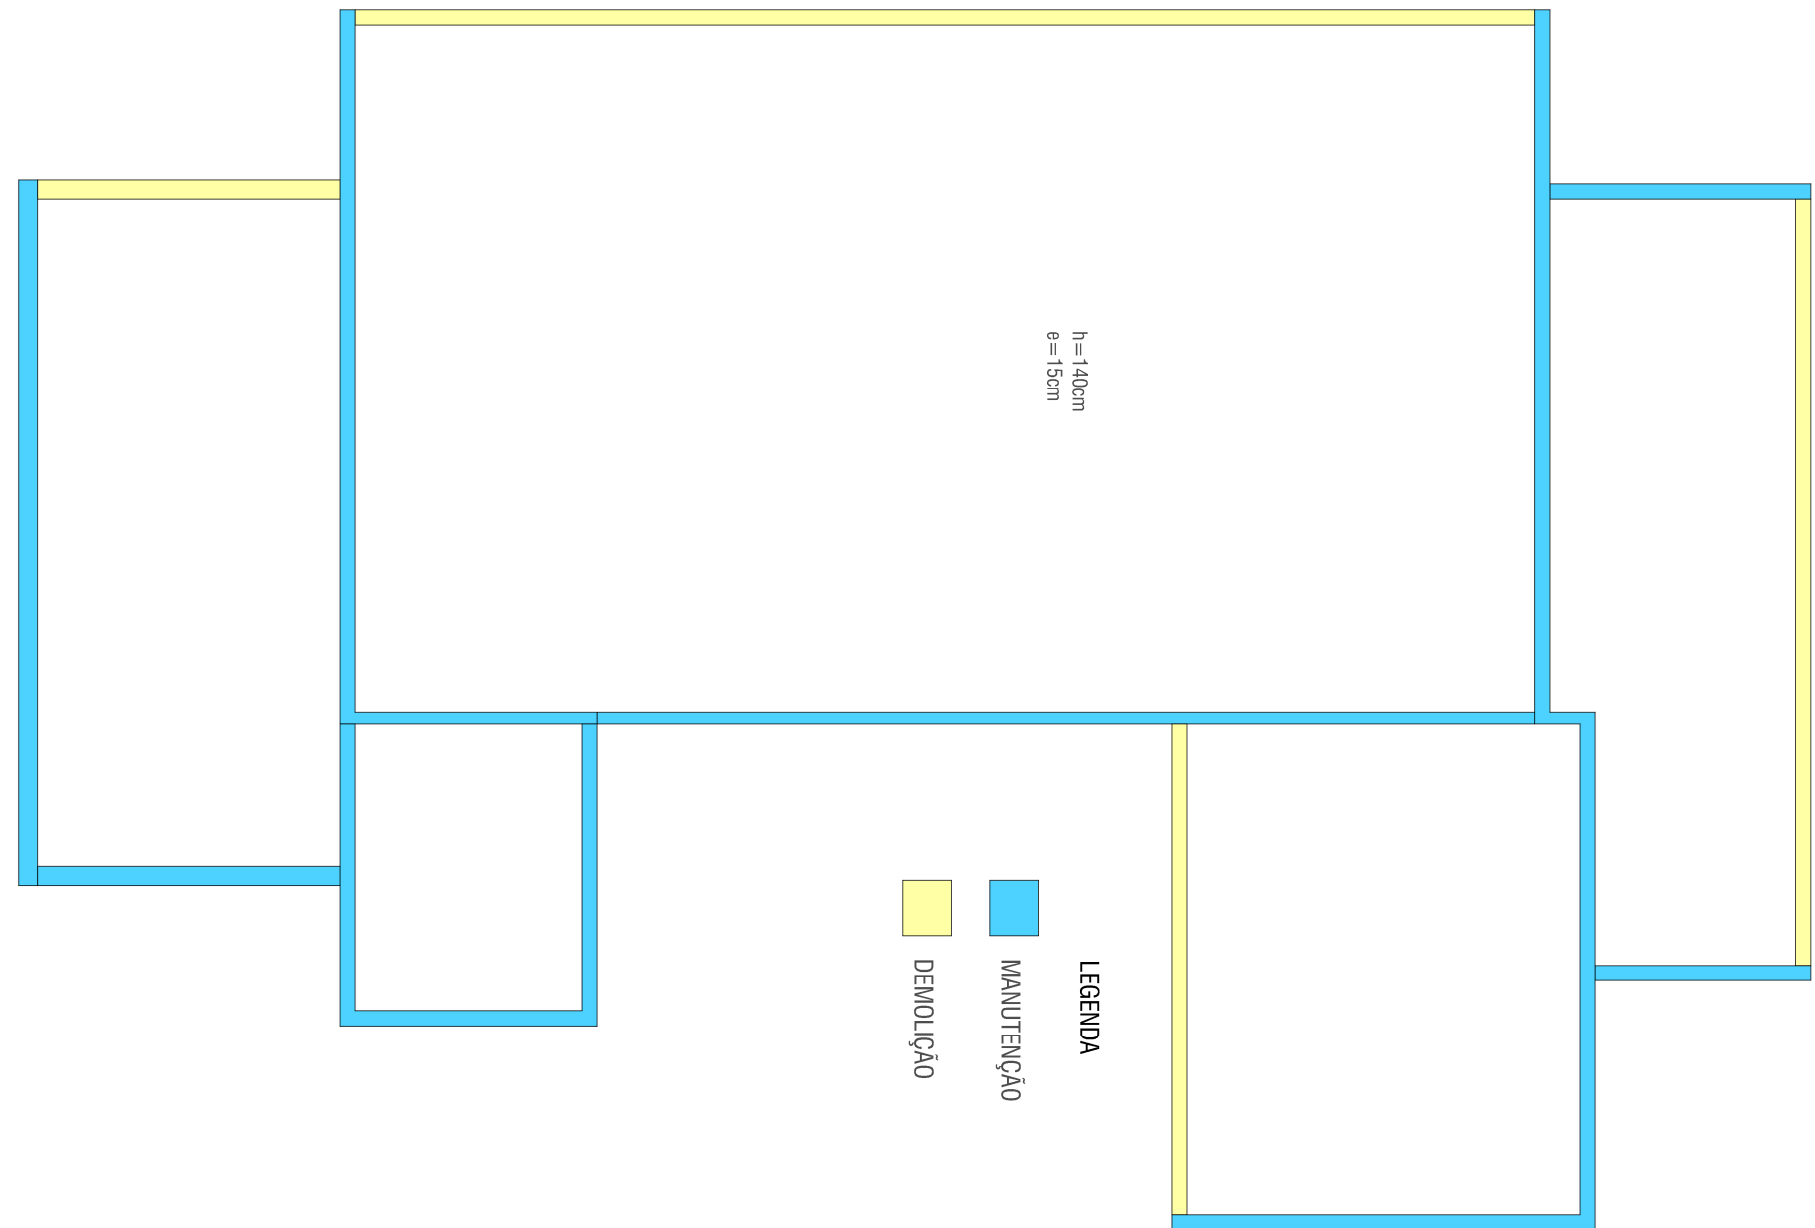


ABRIGO GÁS

esc. 1/100

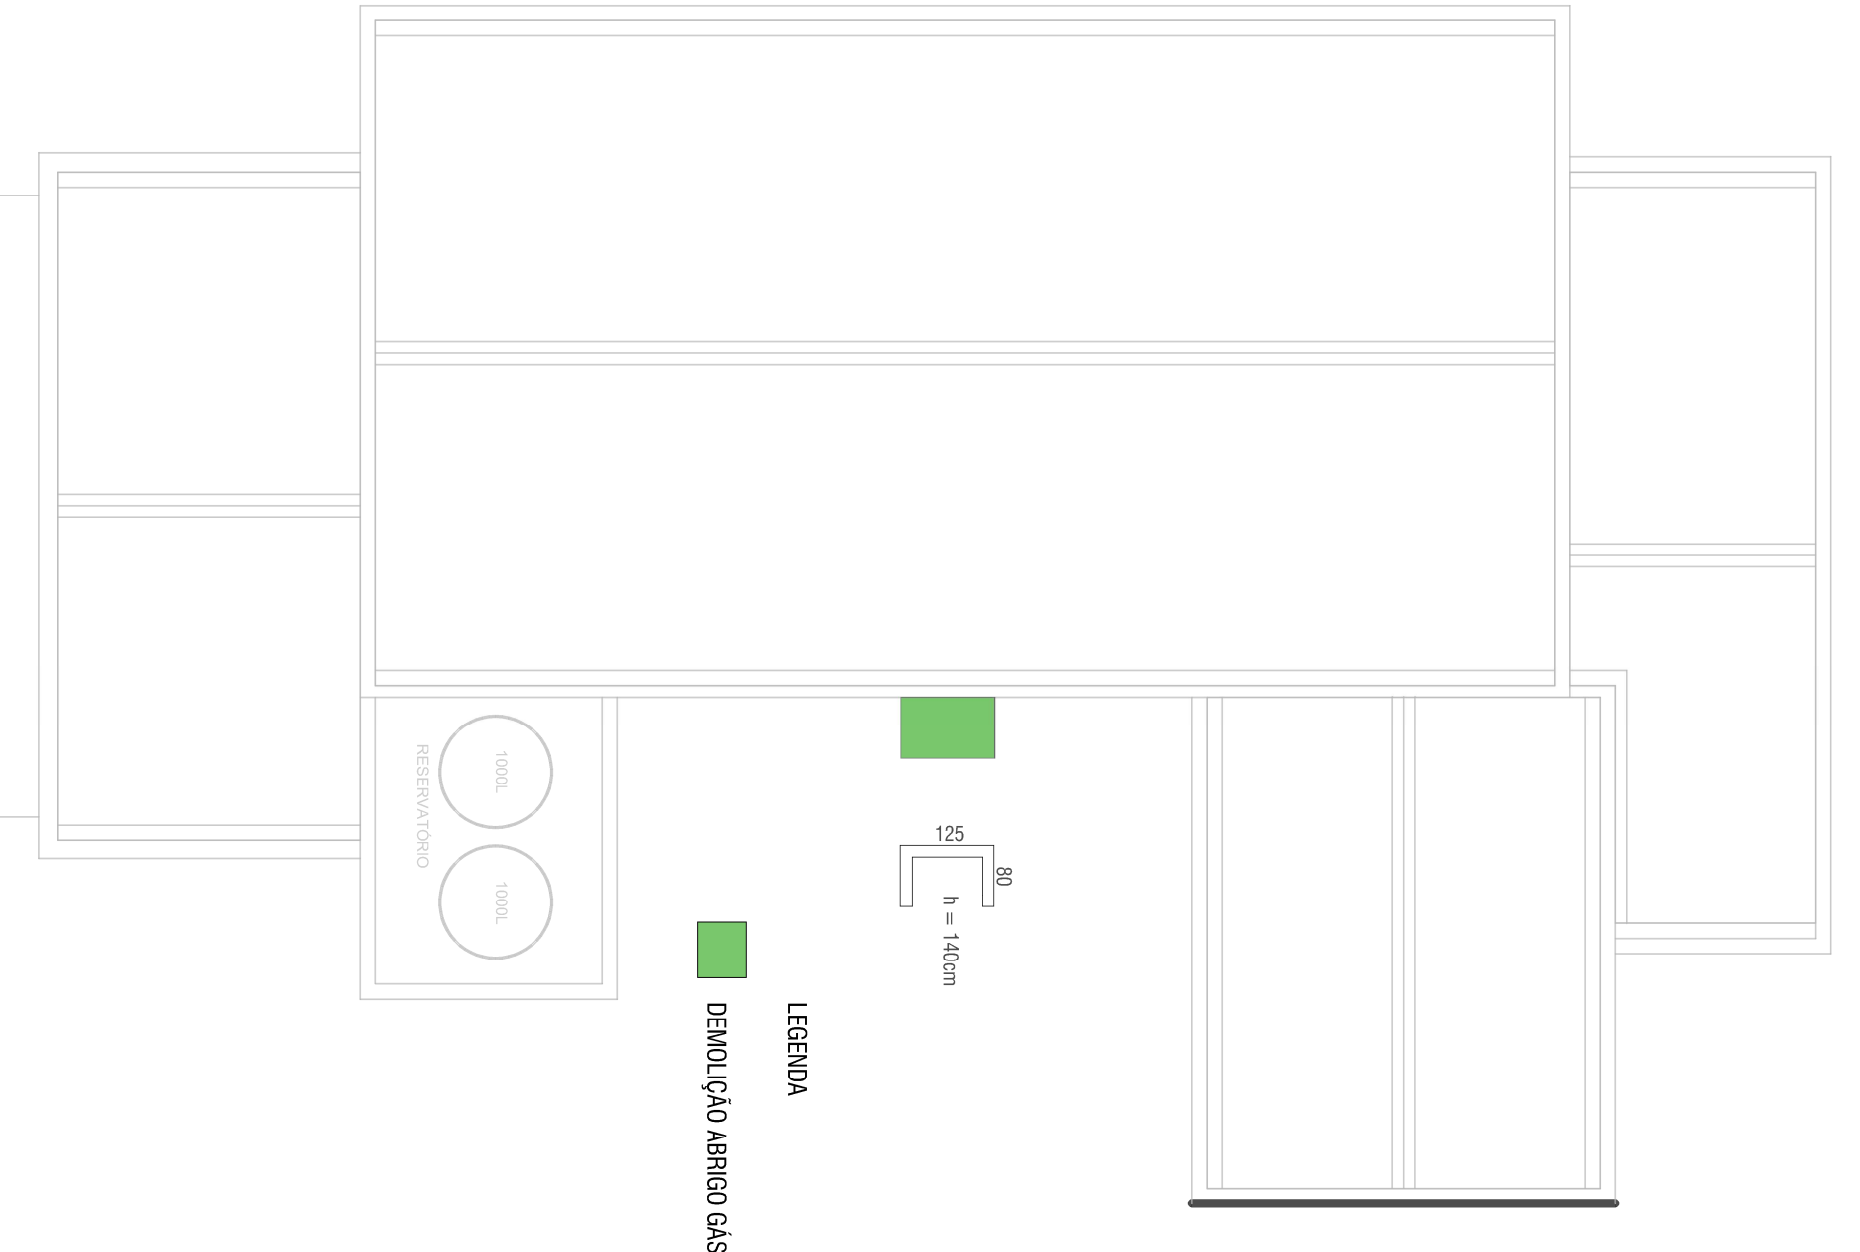


TELHAMENTO E TRAMA


esc. 1/100

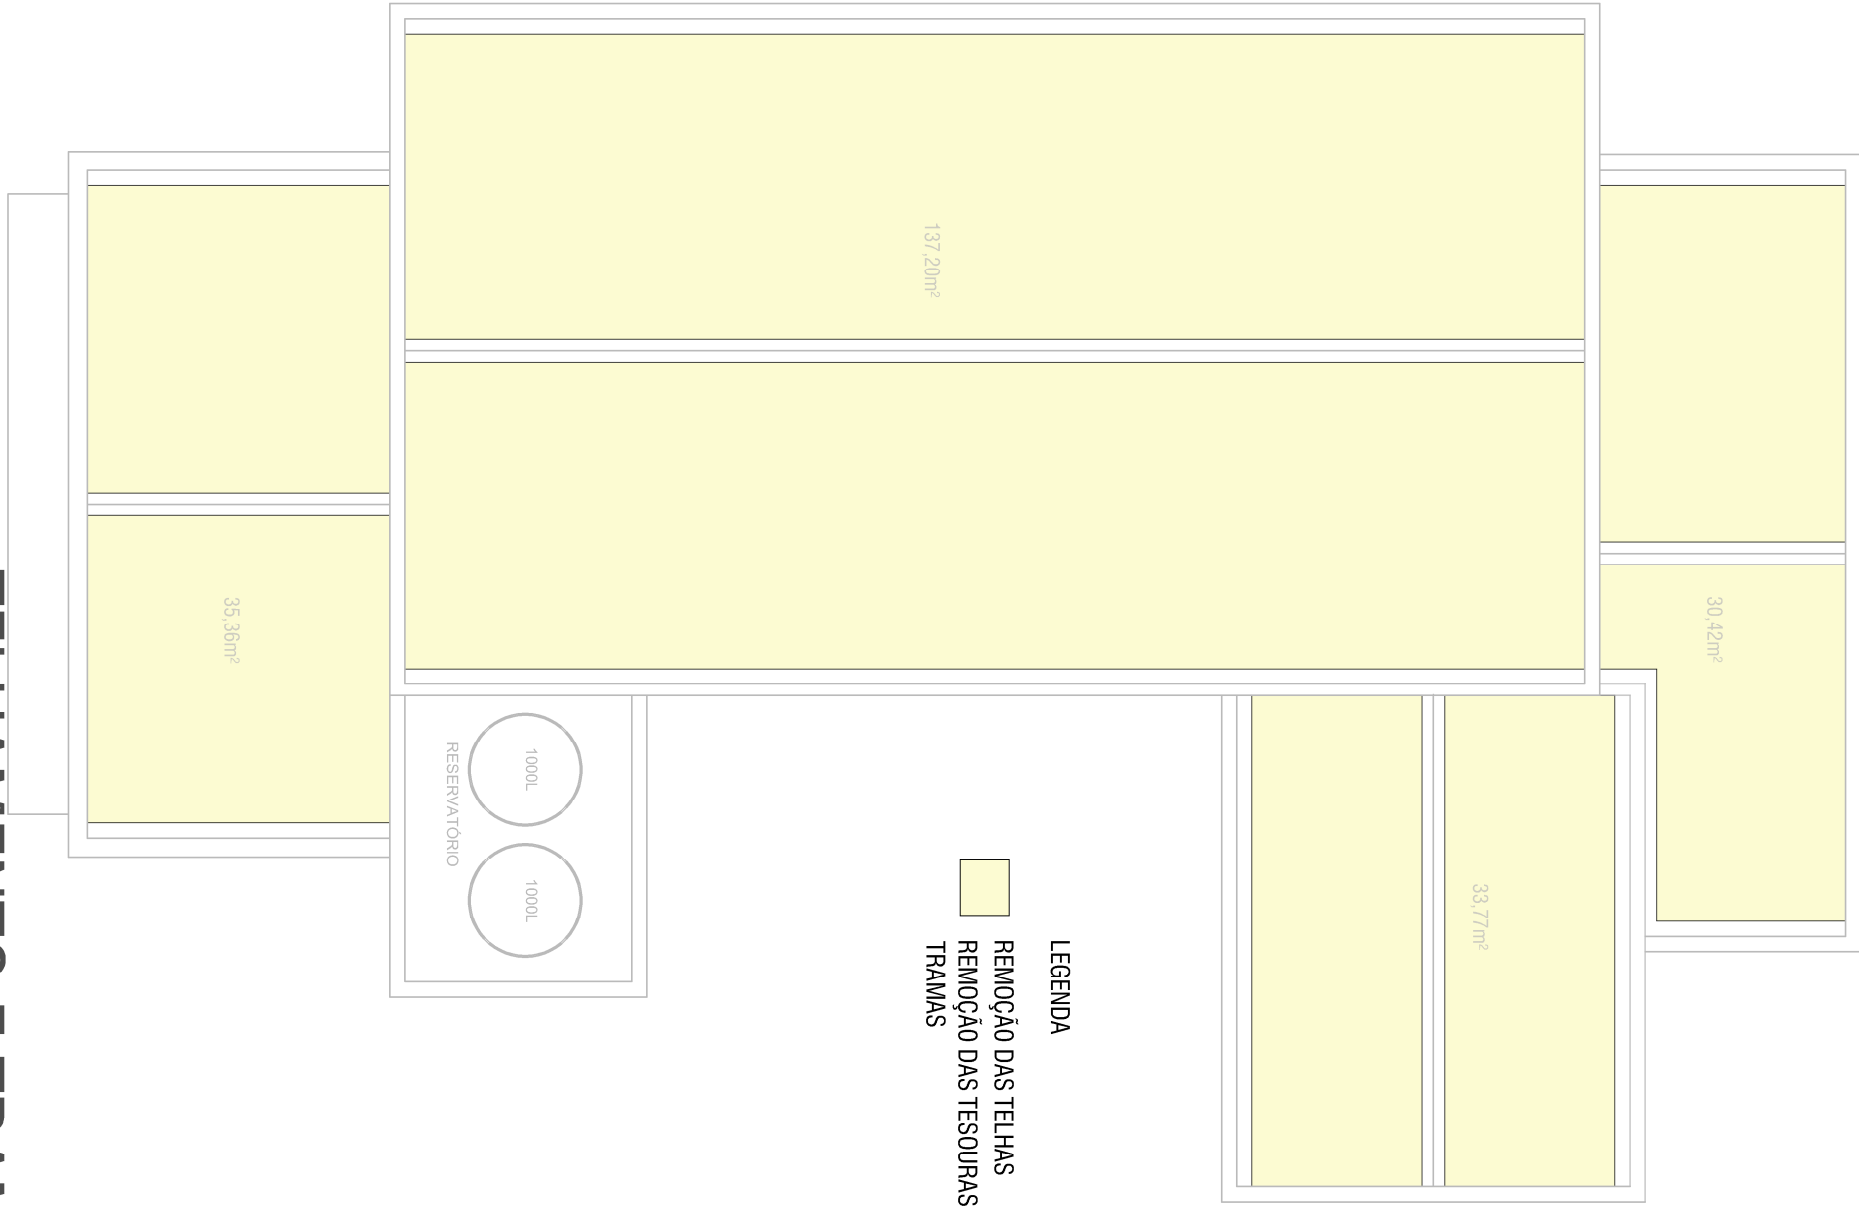

TESOURAS


esc. 1/100

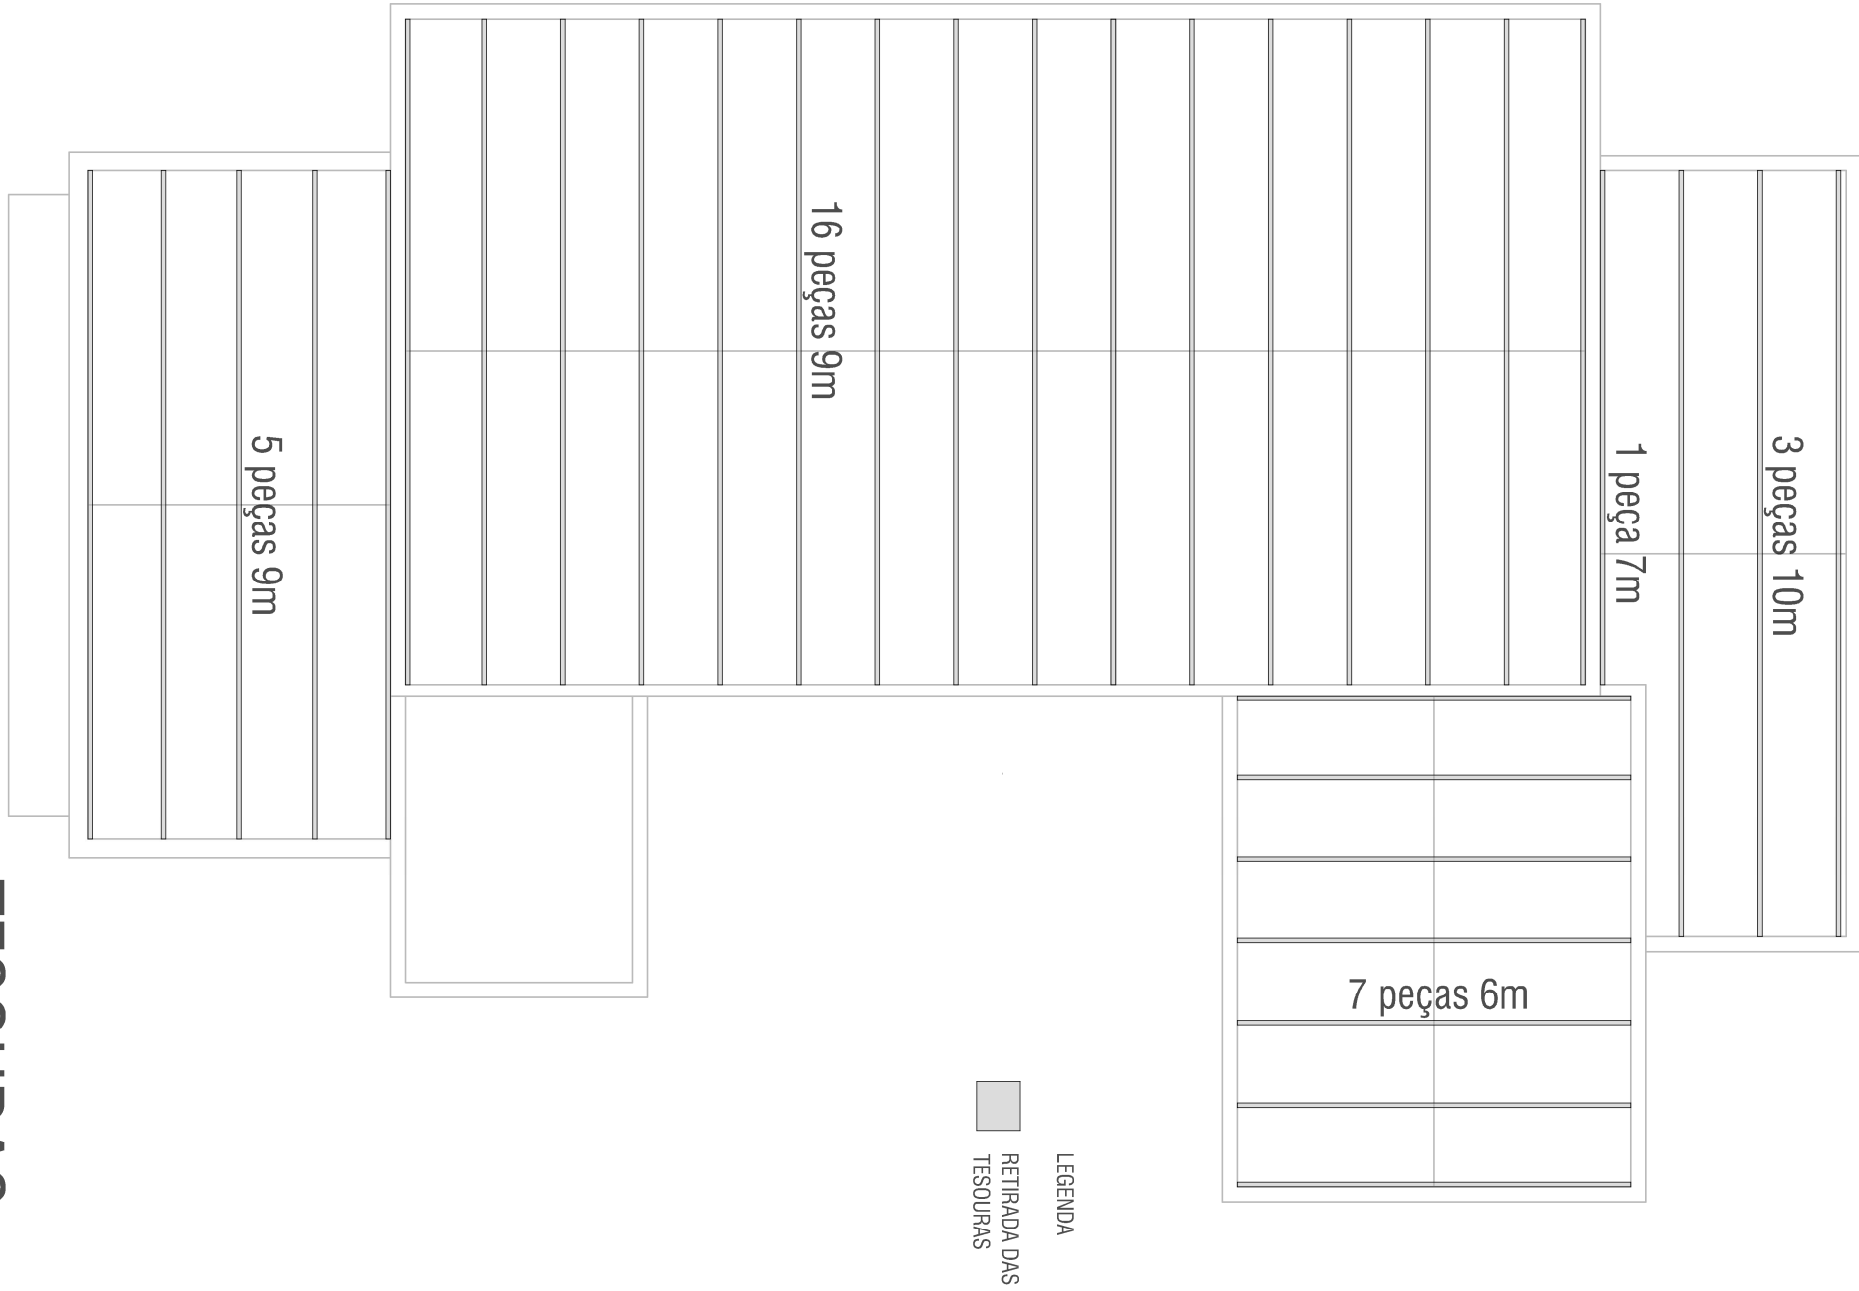

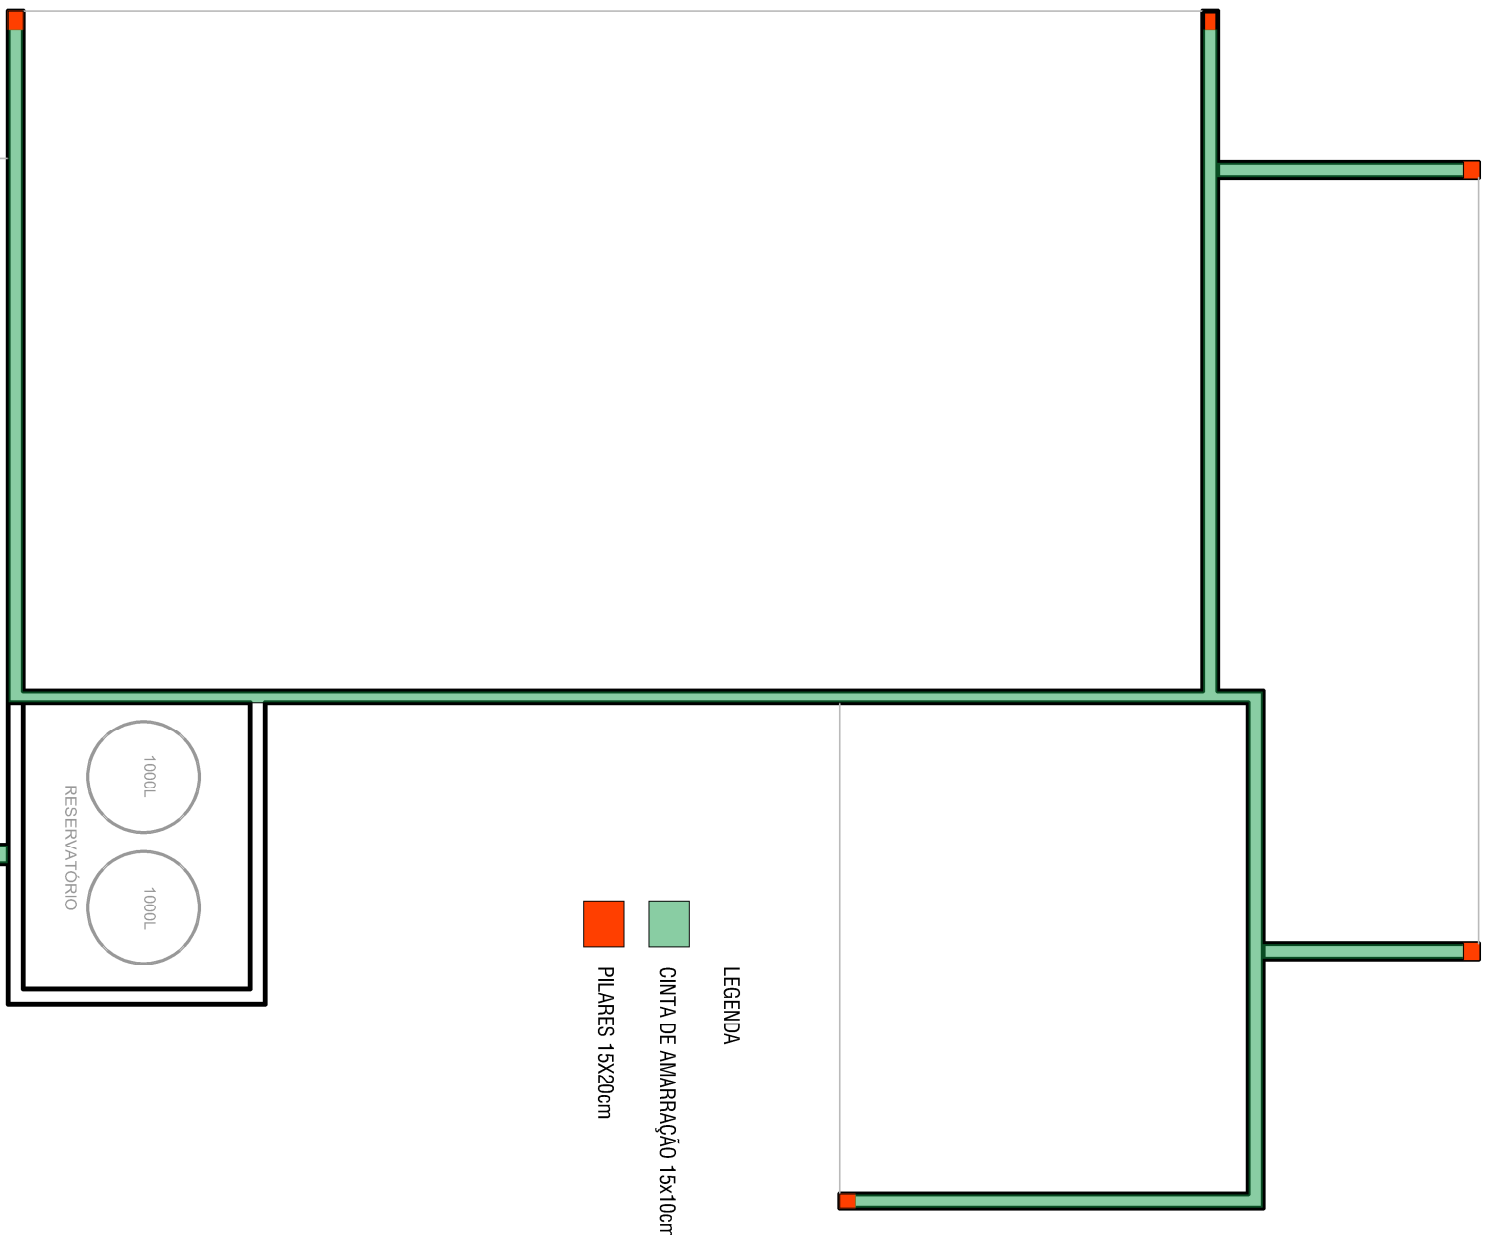


PILARES E CINTA

esc. 1/100

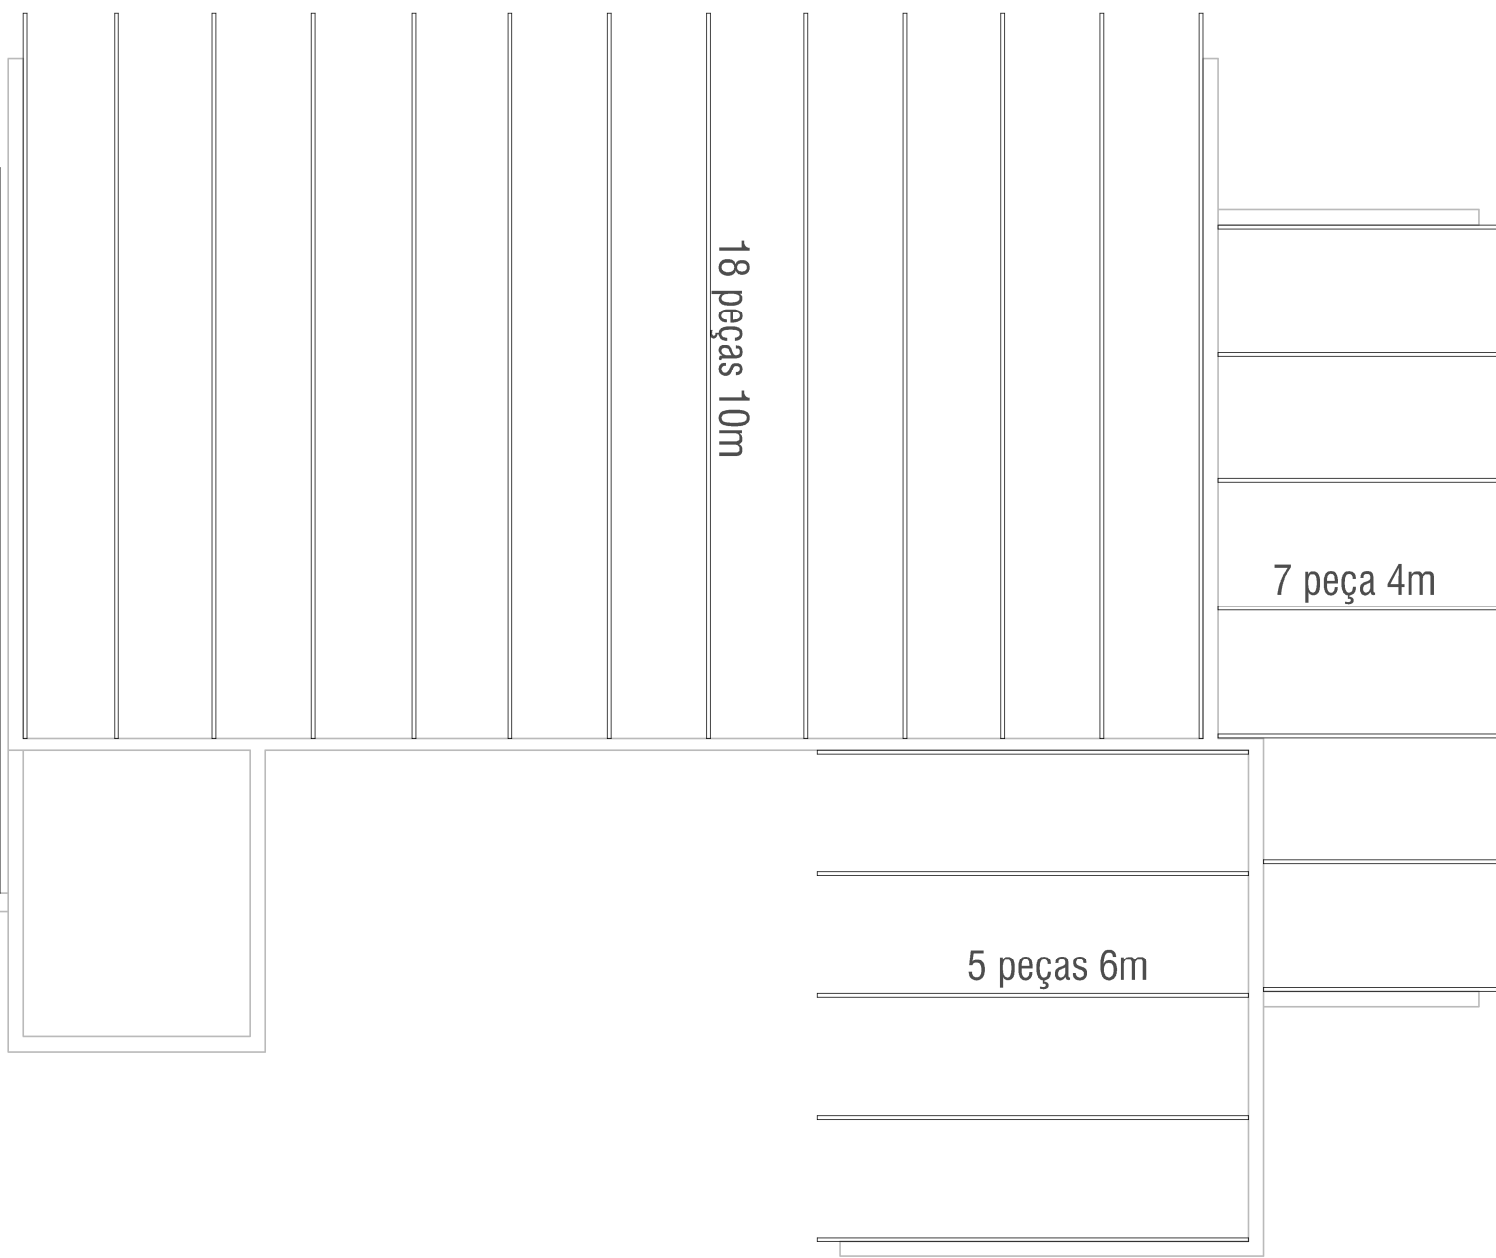


TESOURAS

esc. 1/100

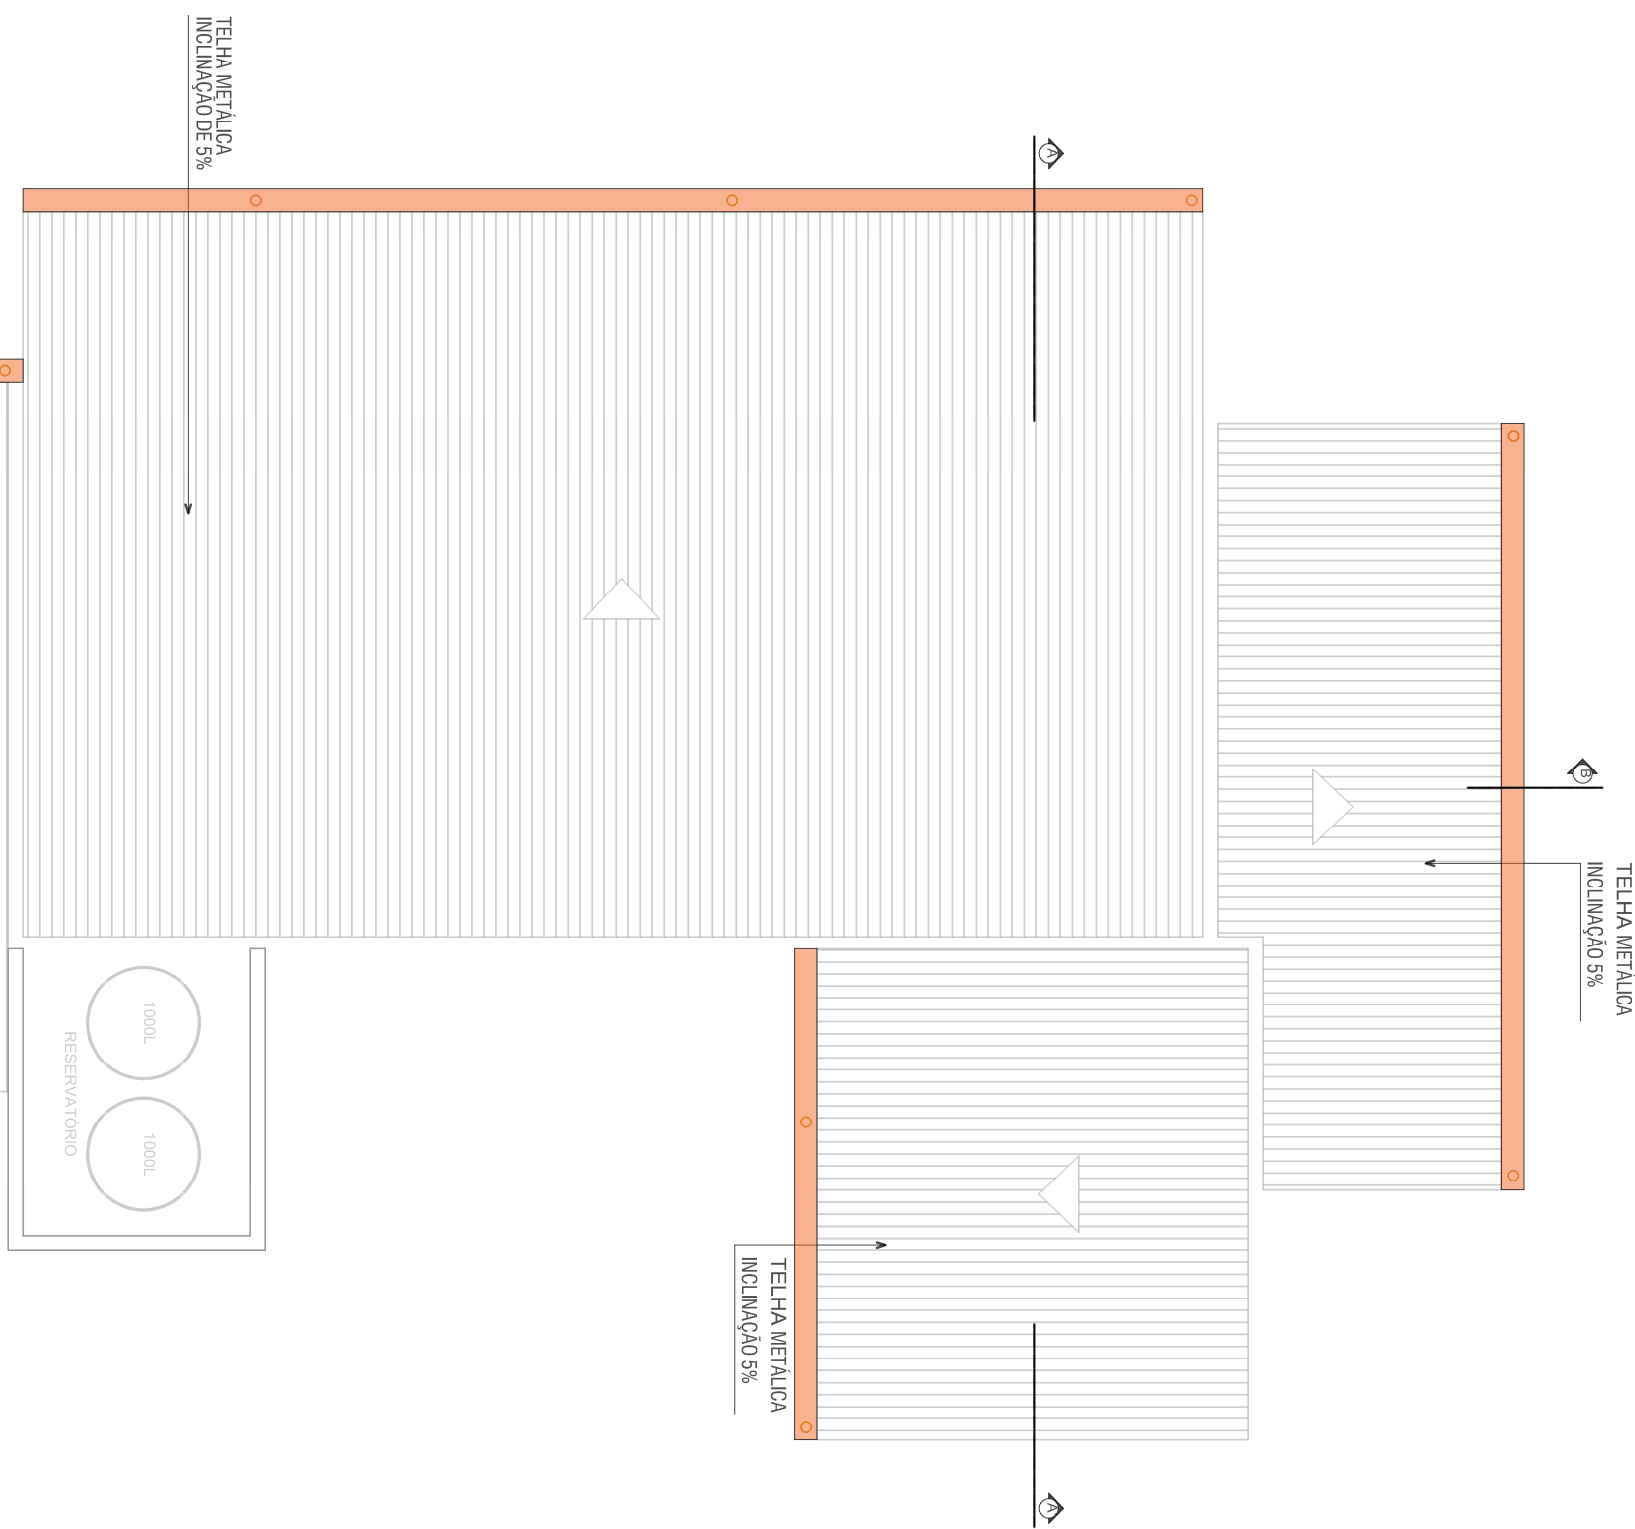


CAIMENTO TELHAS NOVAS

esc. 1/100

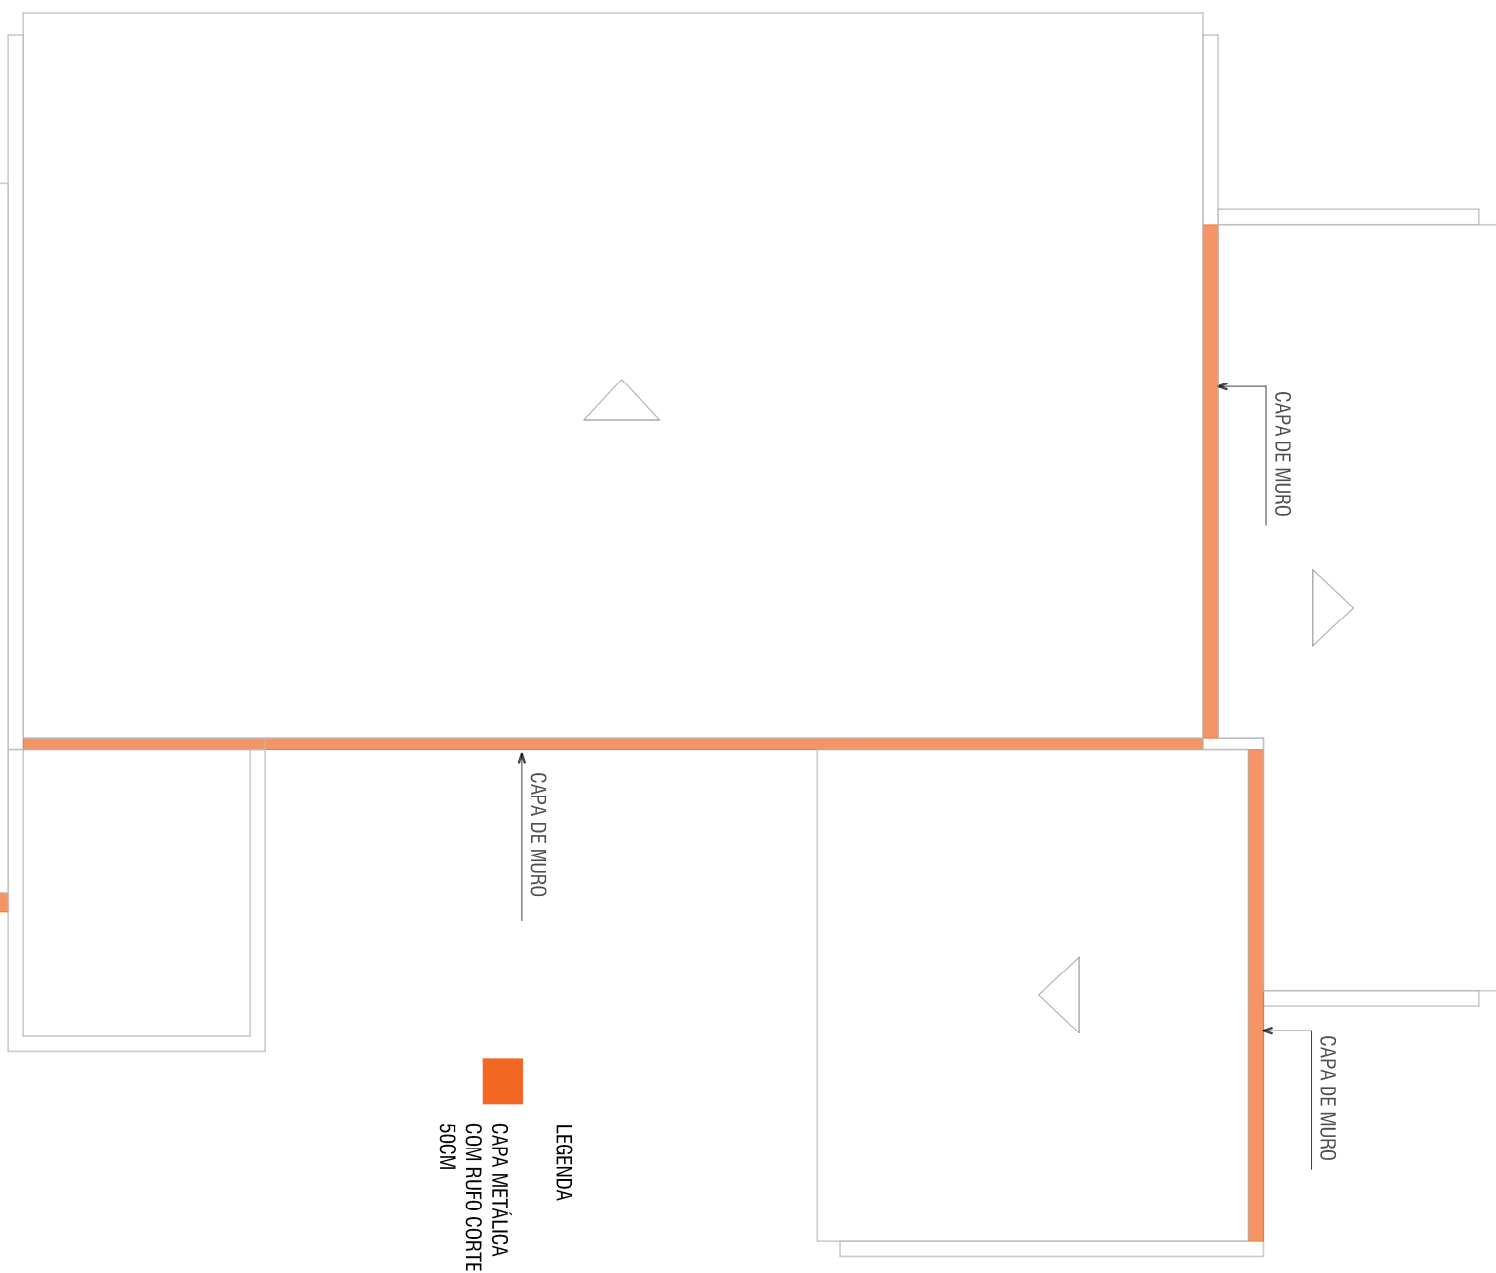


CAPA DE MURO

esc. 1/100

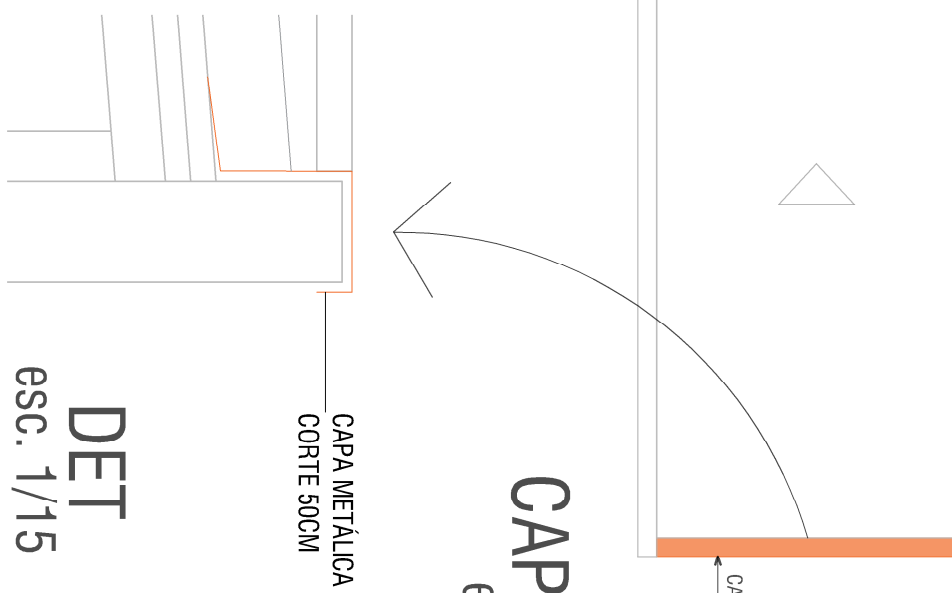



DET

esc. 1/15

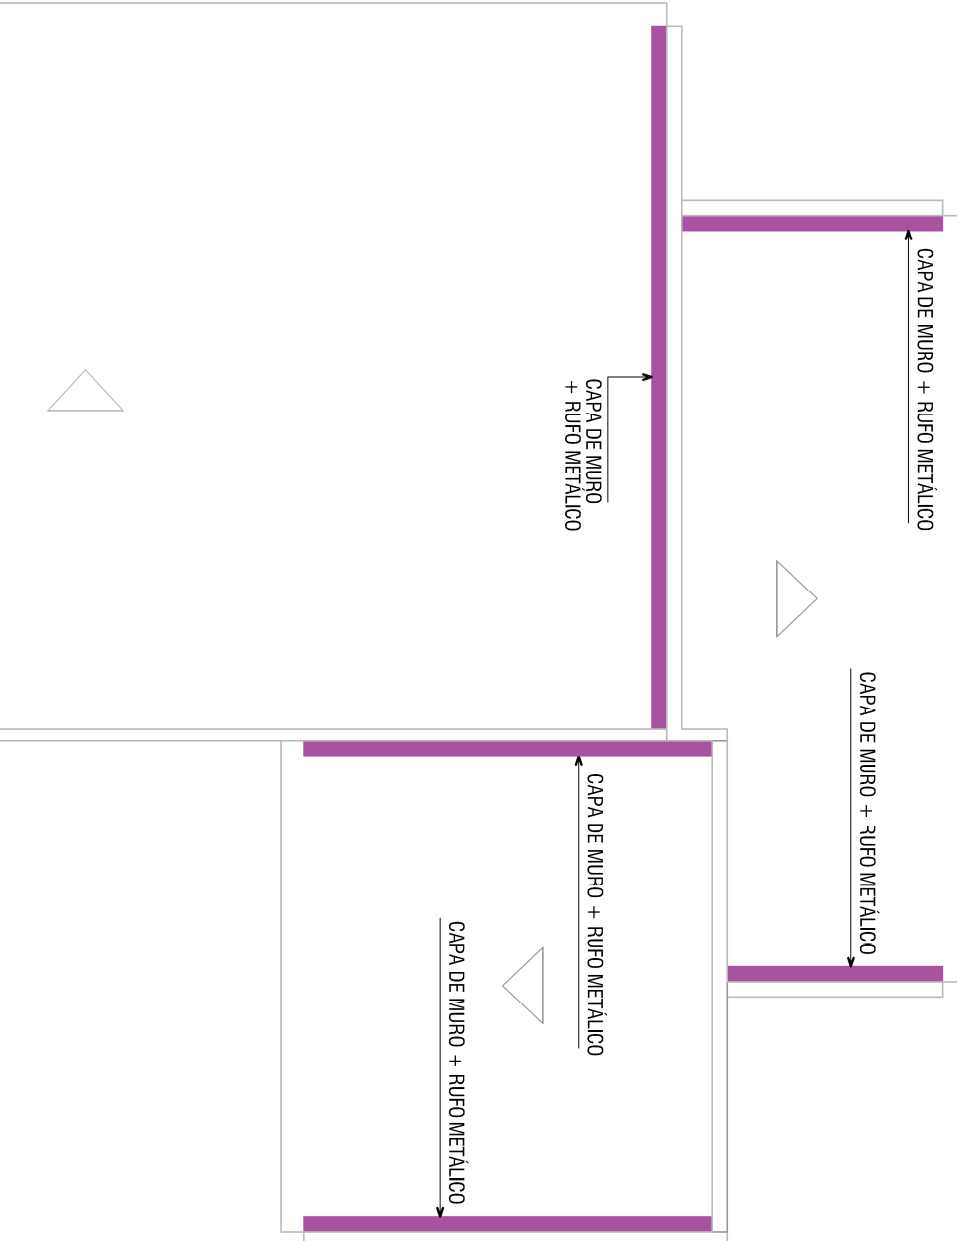


DET

esc. 1/15

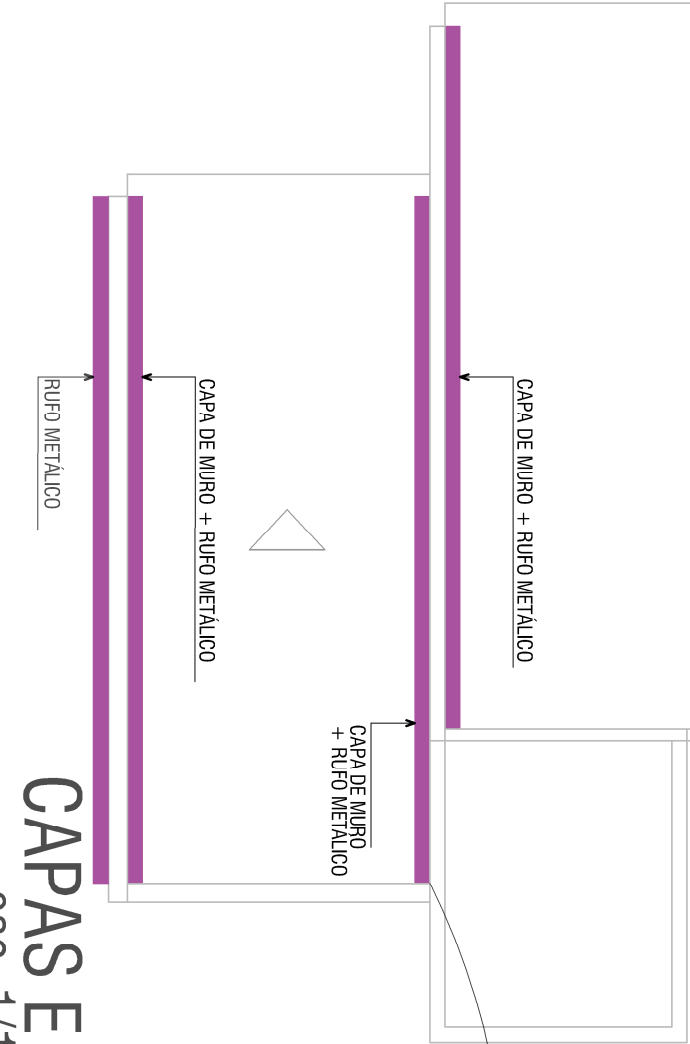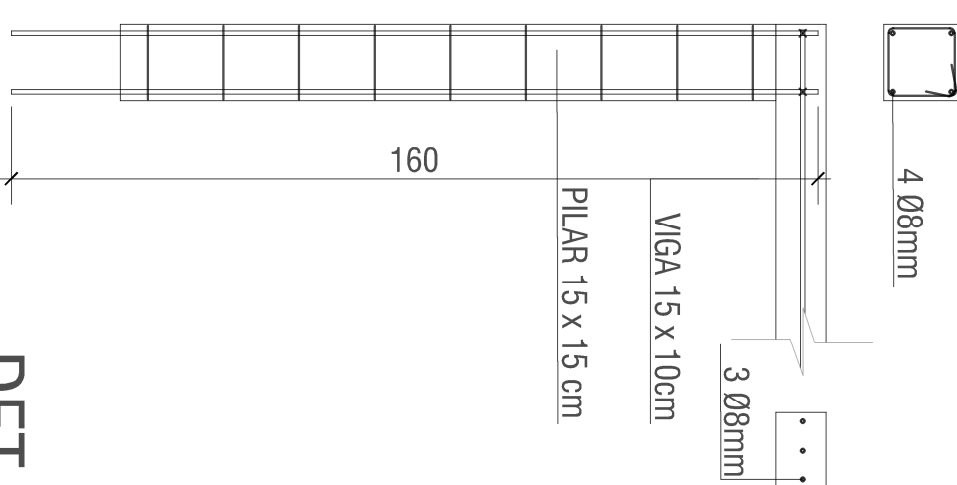


CAPAS E RUFOS

esc. 1/100

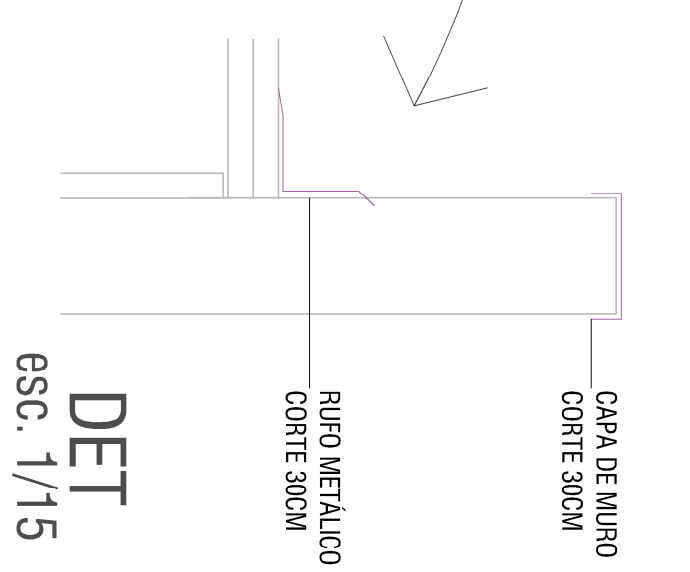

DET

esc. 1/15

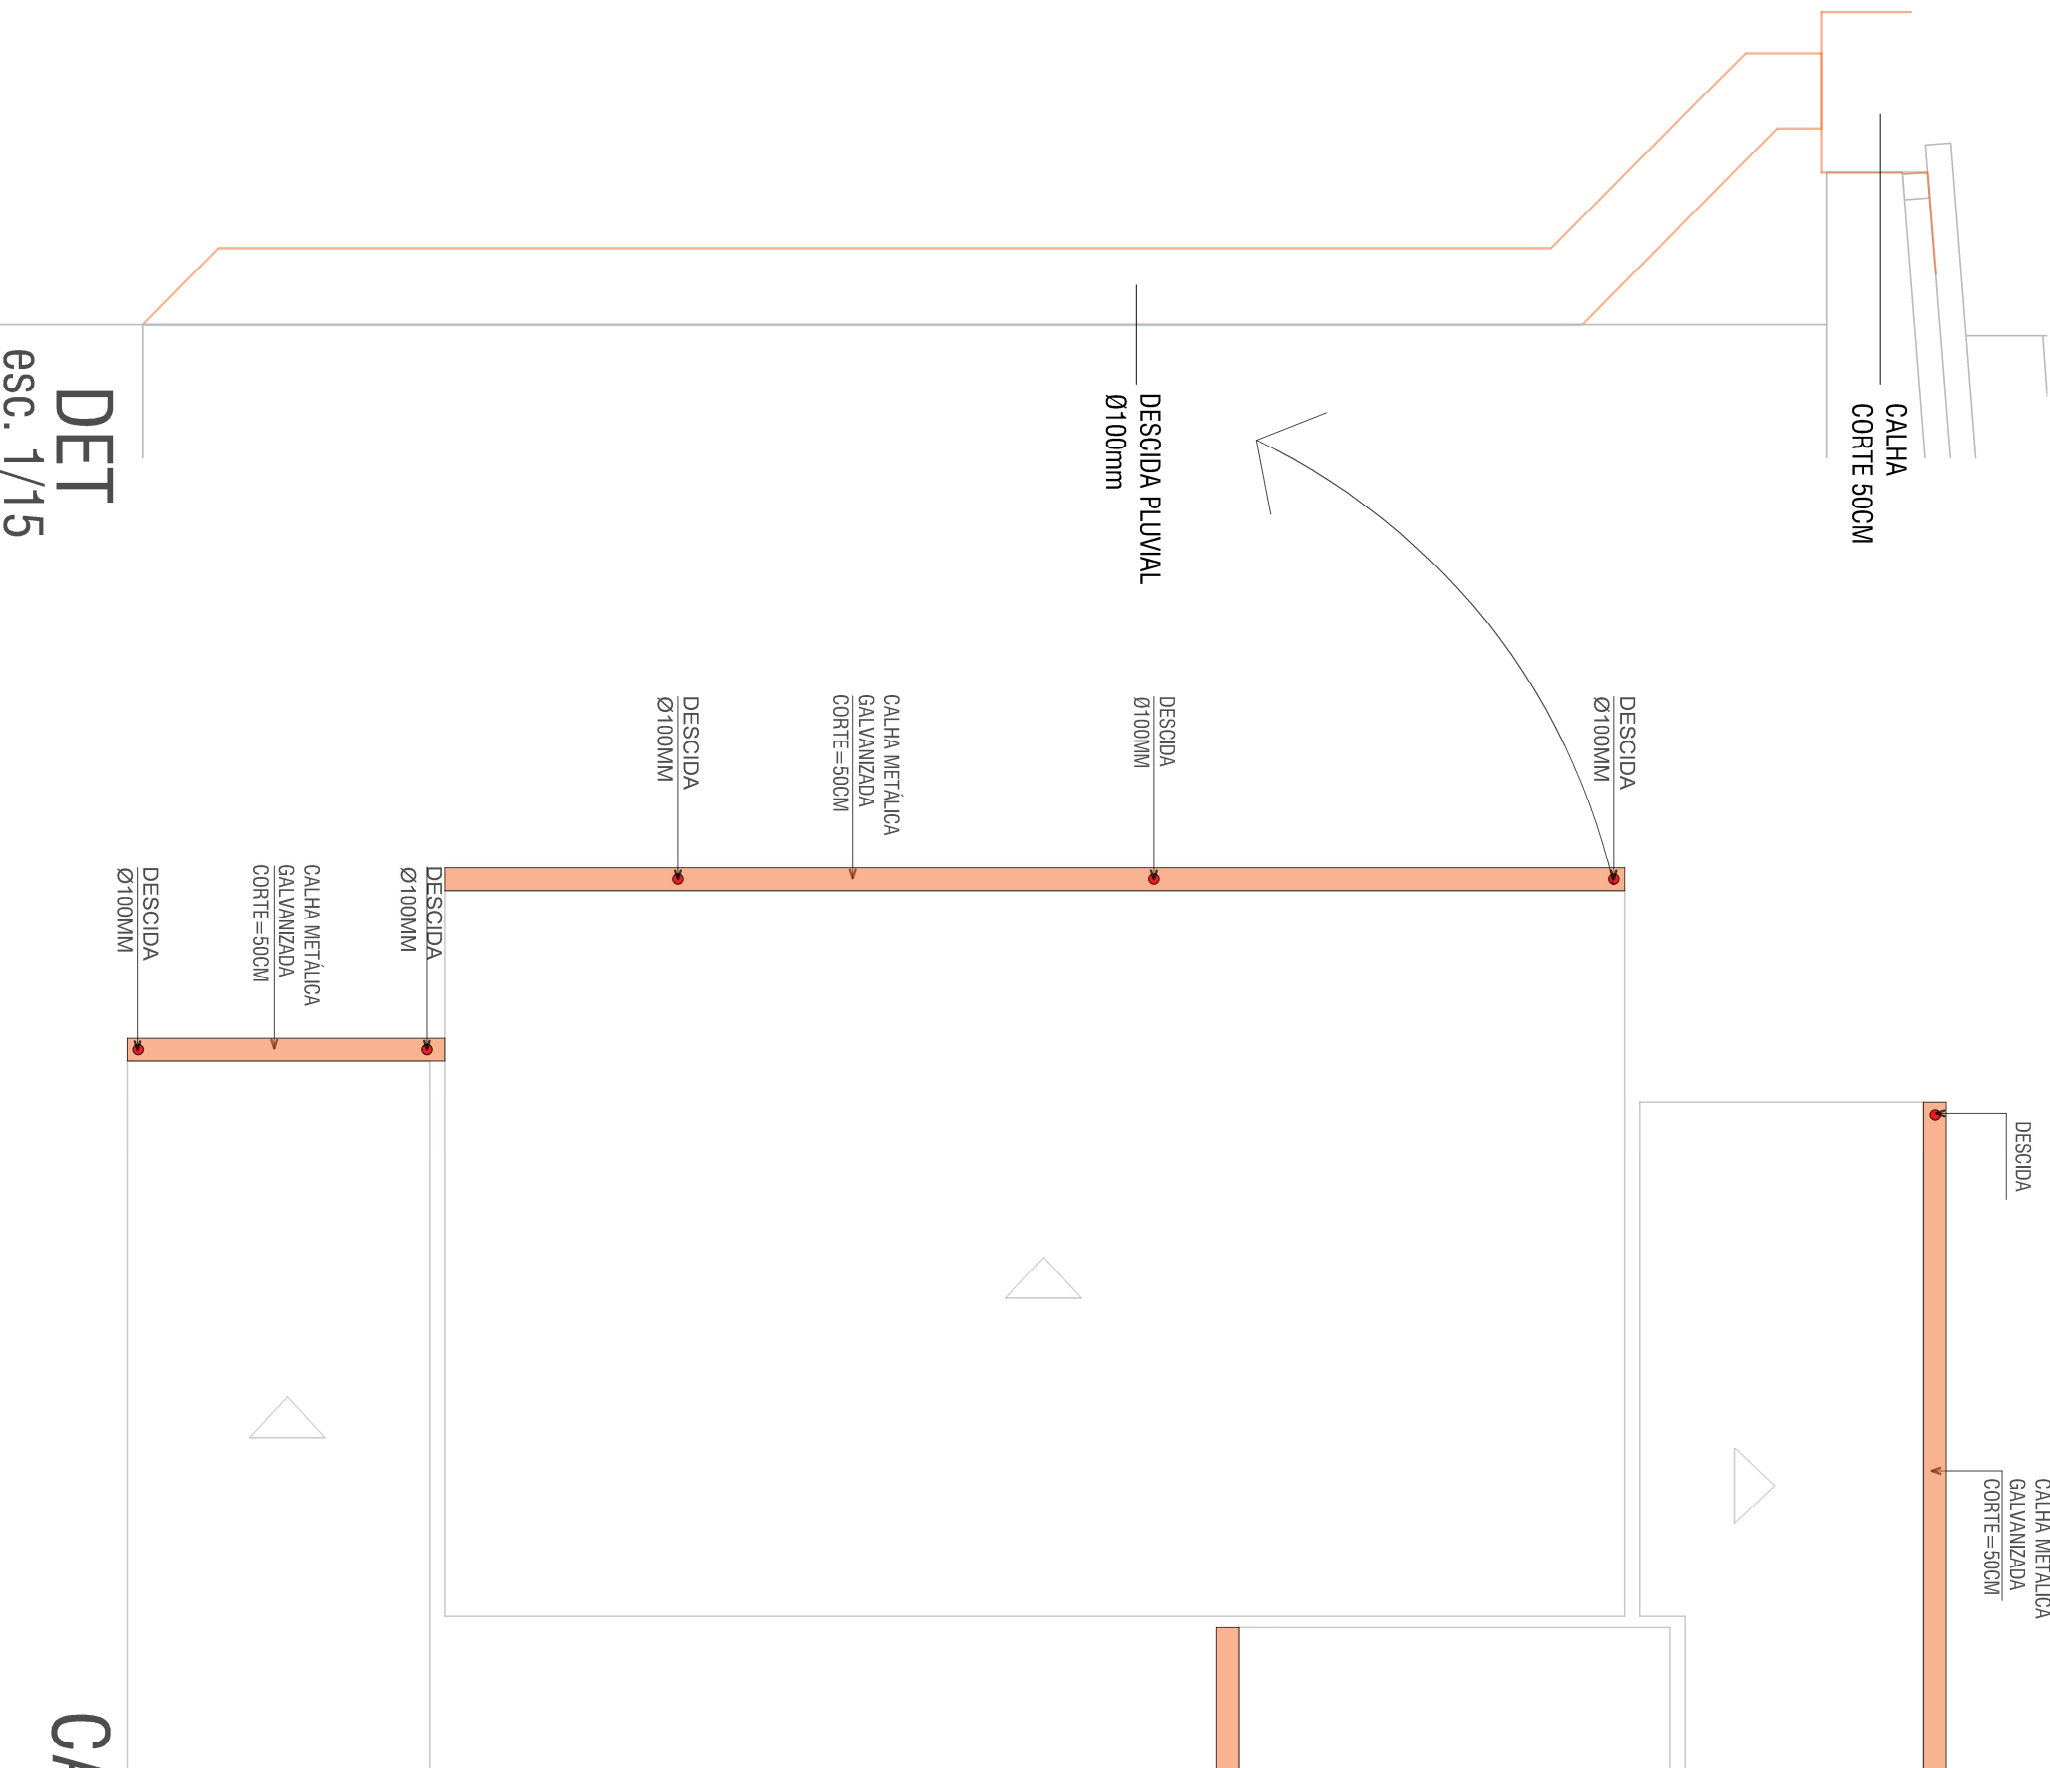

DET

esc. 1/15

CALHA E DESCIDAS

esc. 1/100

LEGENDA
CALHA METÁLICA GALVANIZADA
CORTE=50CM
DESCIDA PLUVIAL Ø100mm


DET

esc. 1/15




Prefeitura Municipal de Montenegro
Secretaria Municipal de Cidades e Planejamento / SINGEP
Rua Rui Barbosa, 2550, Centro, Montenegro/RS Fone (51) 3648-8255

CORRIDA	REFORMA UBS SANTO ANTONIO
LOCAL	BAIRRO SANTO ANTONIO - MONTENEGROS
PROPOSTOR	PREFEITURA MUNICIPAL DE MONTENEGRO
DESENHO	ALINE DUPONT
PROJETO	ARO E LUIS ALINE DUPONT
DATA	MAIO/2024
INDICADA	02/03

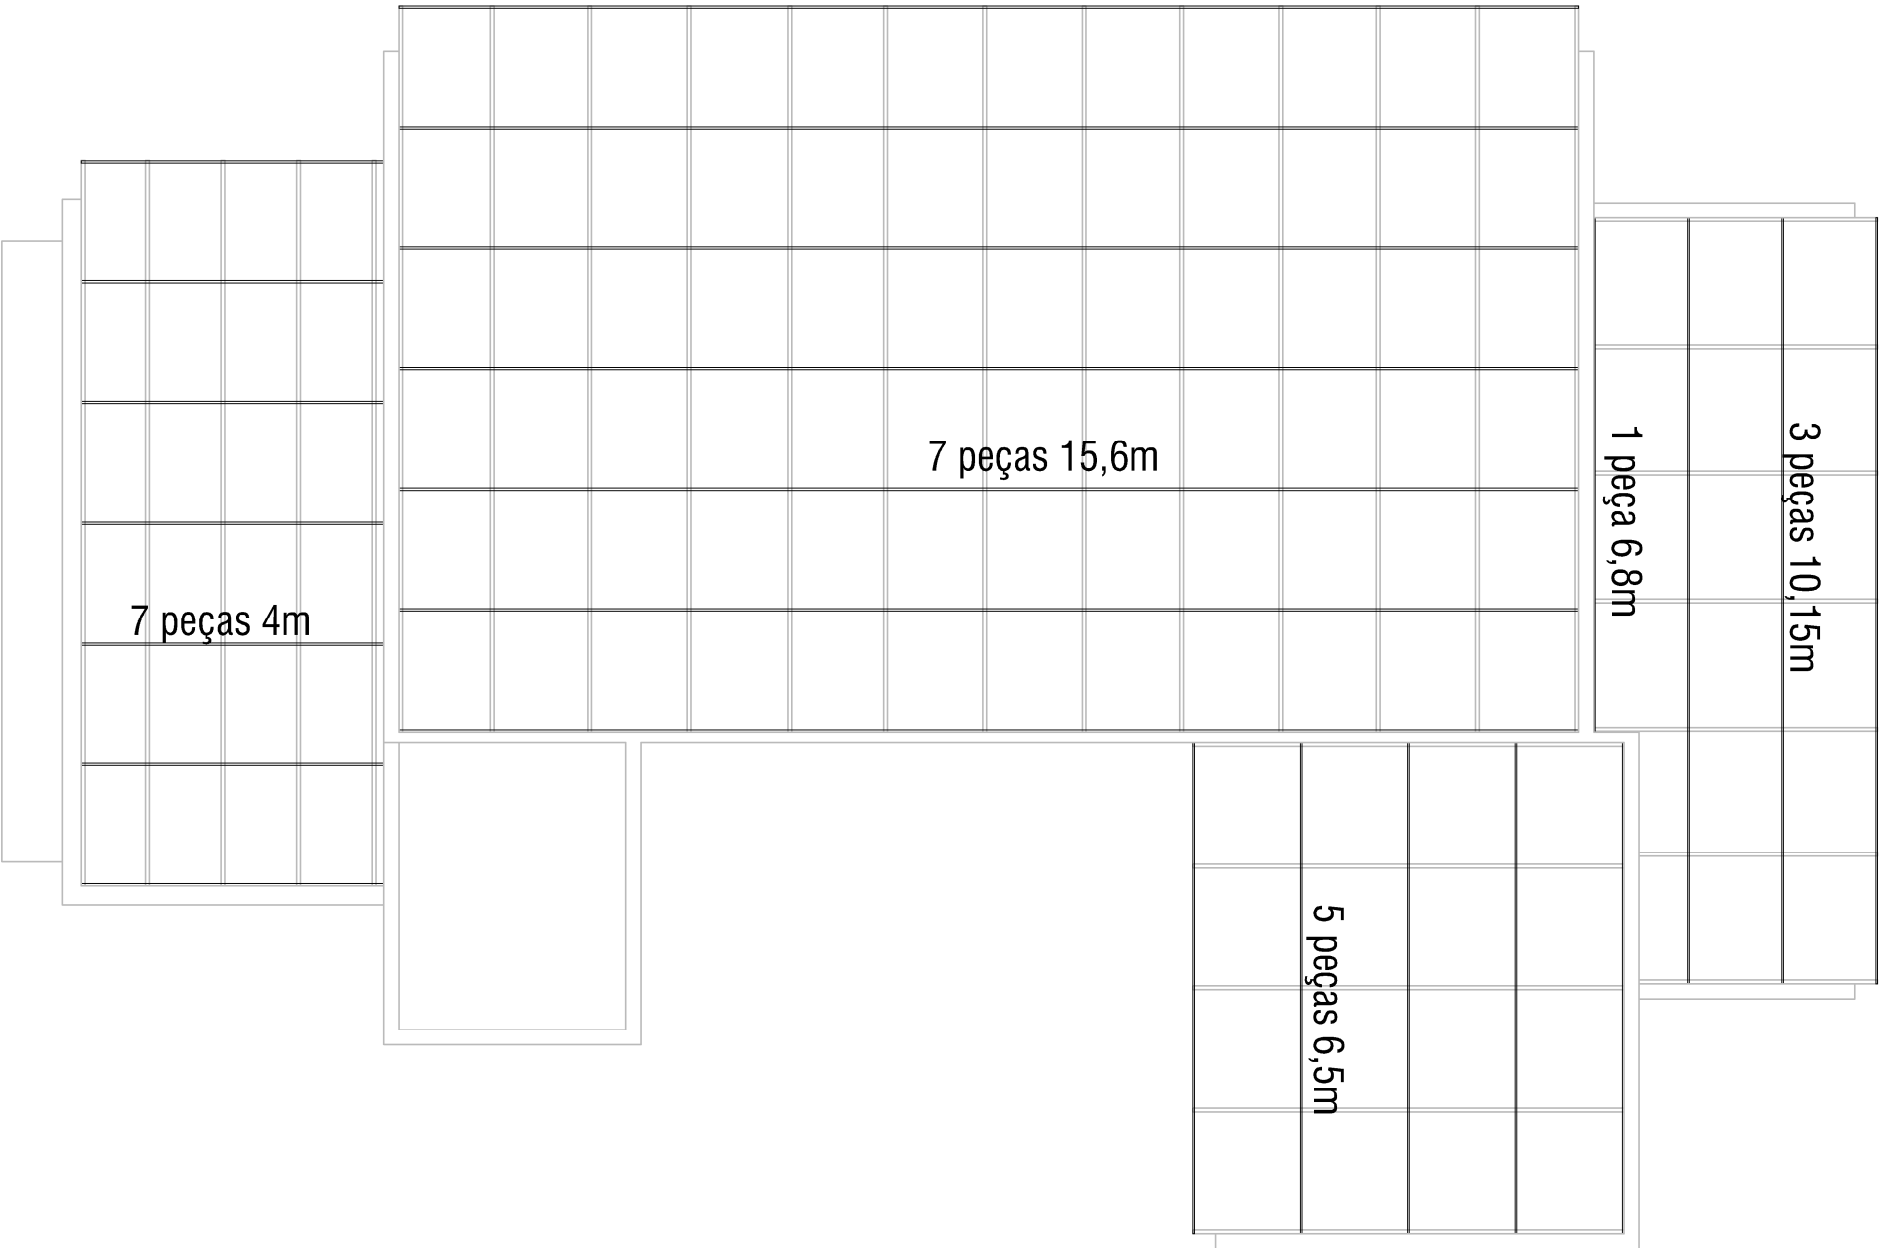


TRAMA

esc. 1/100

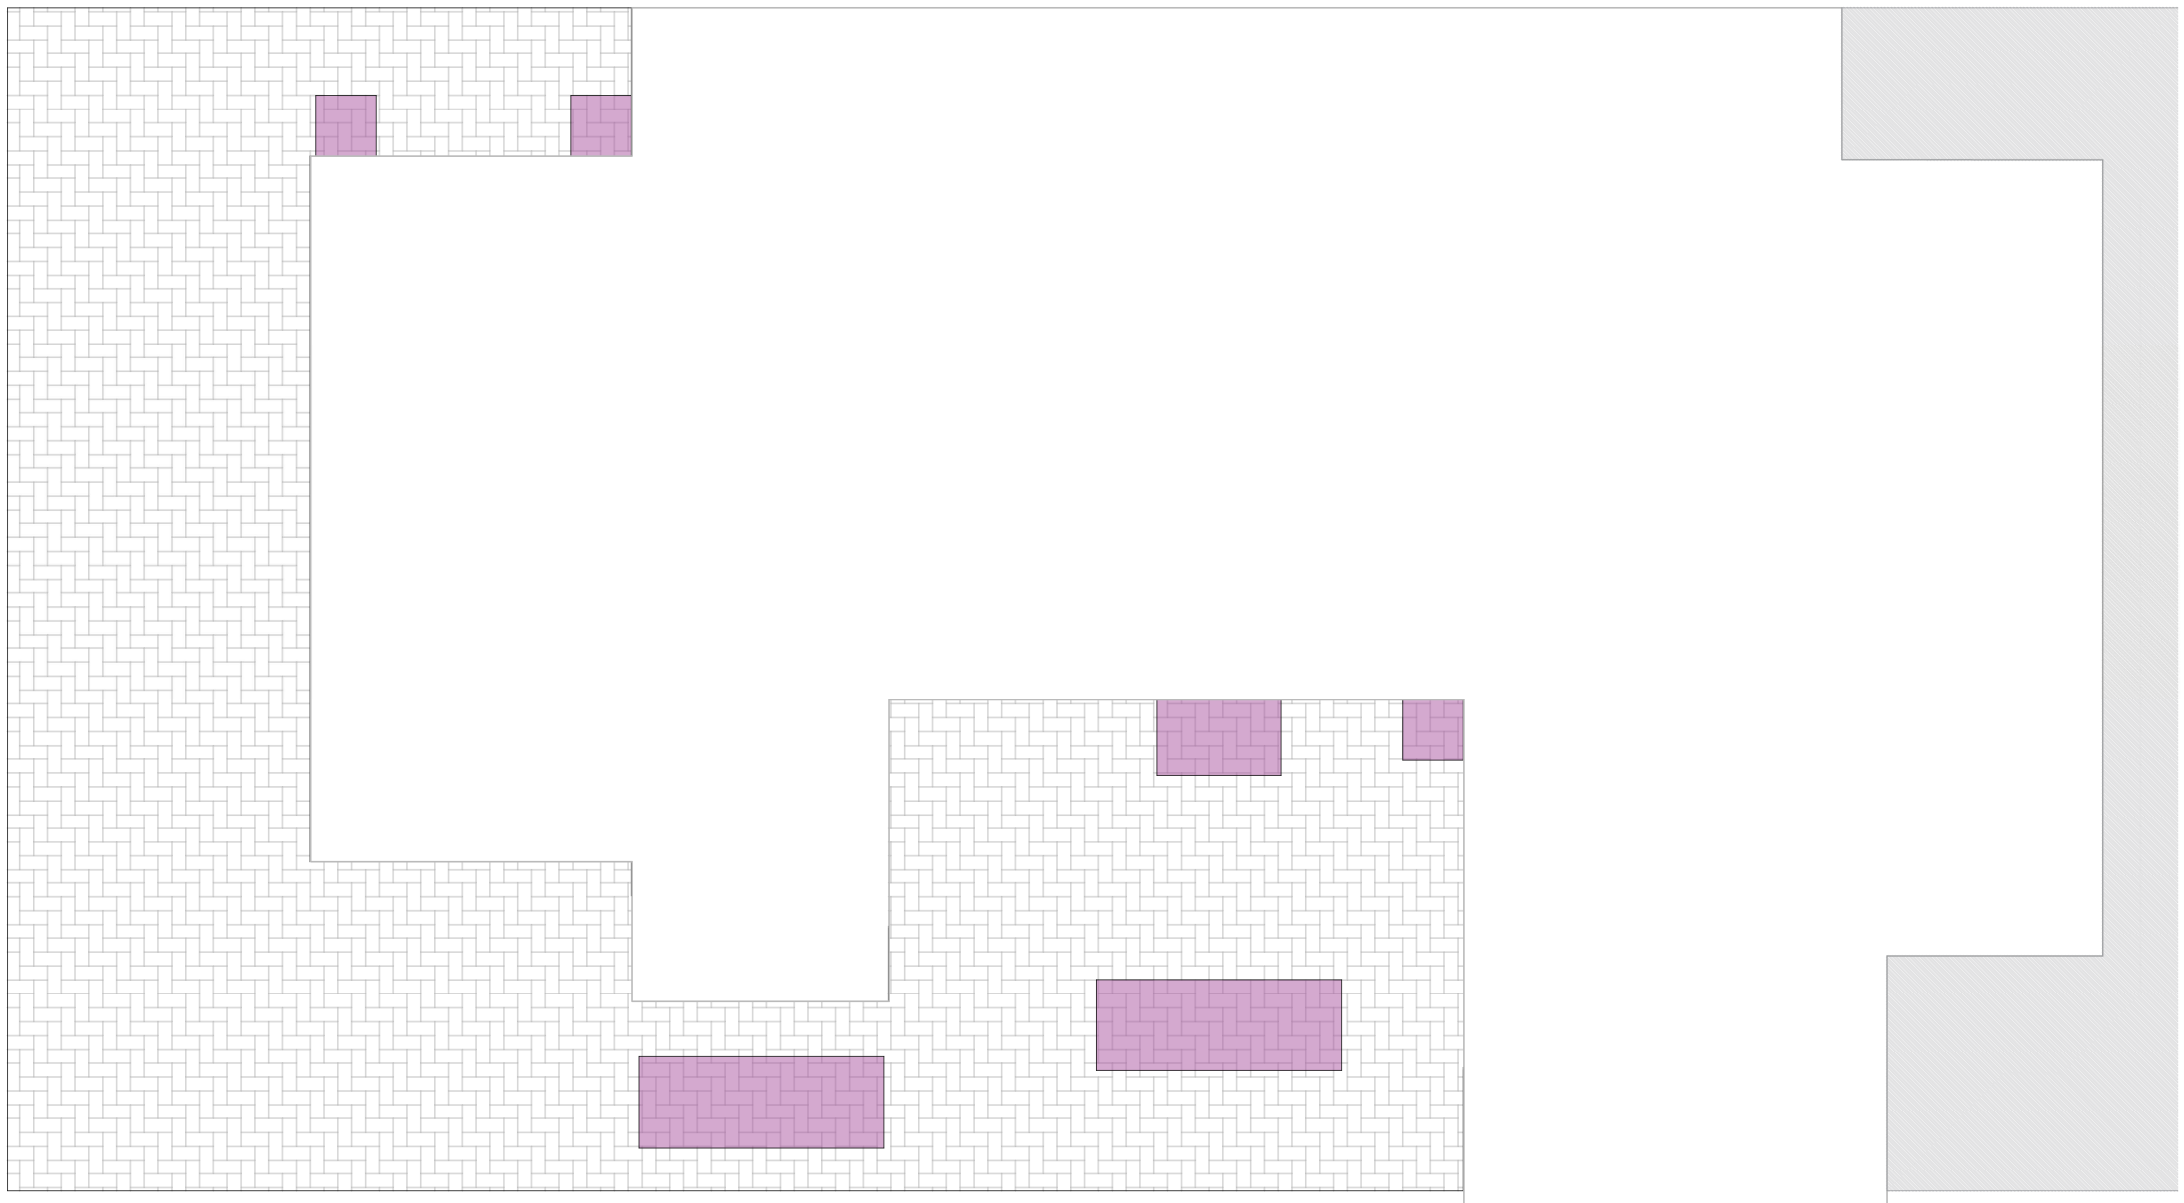


PAVER

esc. 1/100

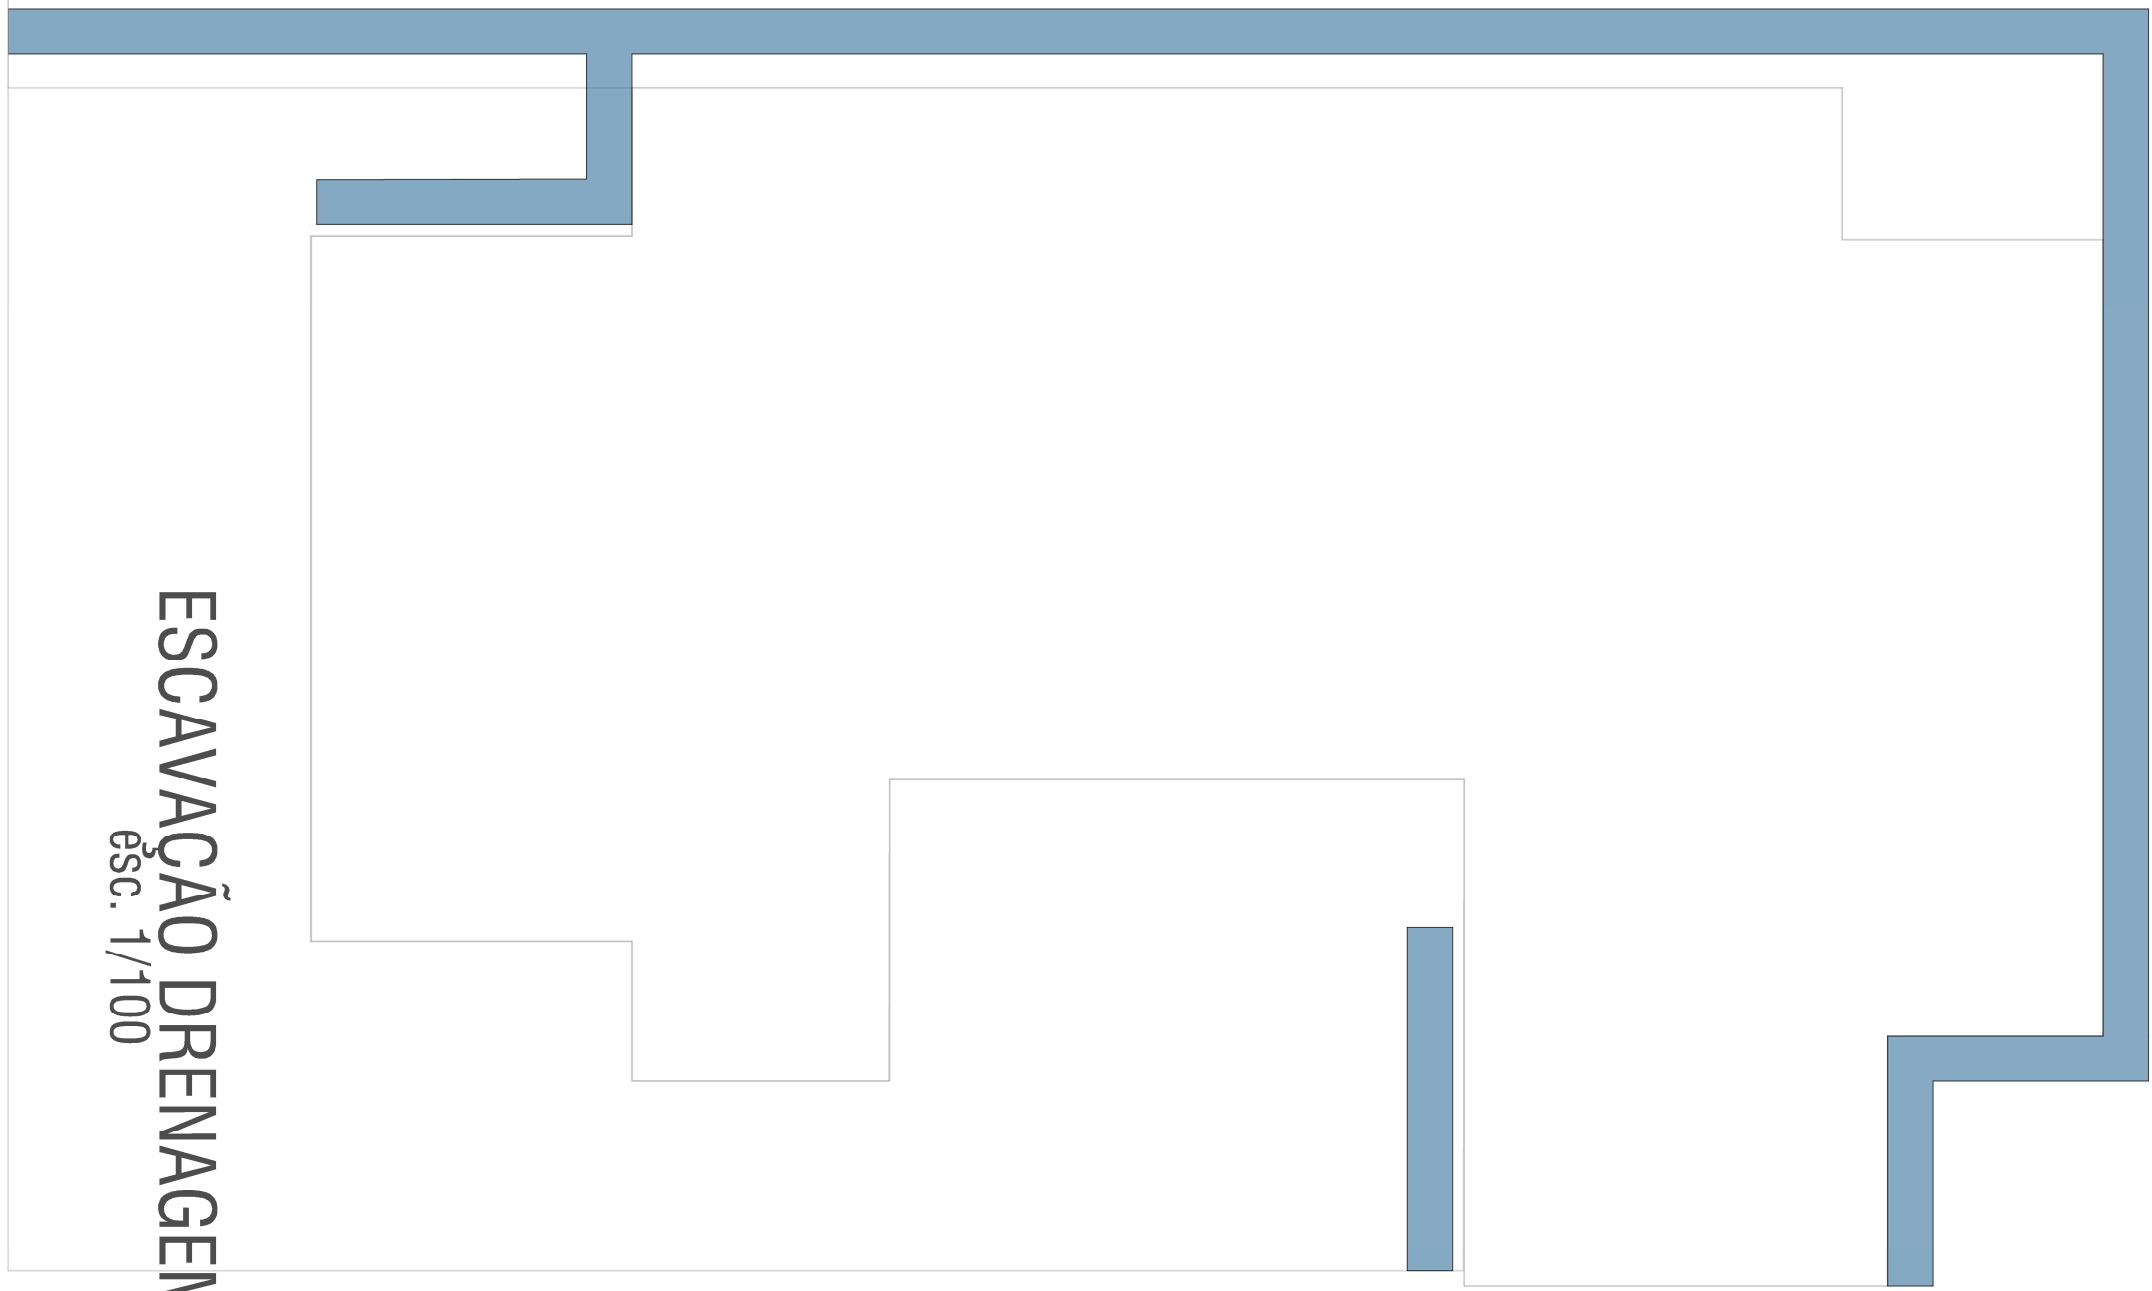


DRENAGEM

esc. 1/100

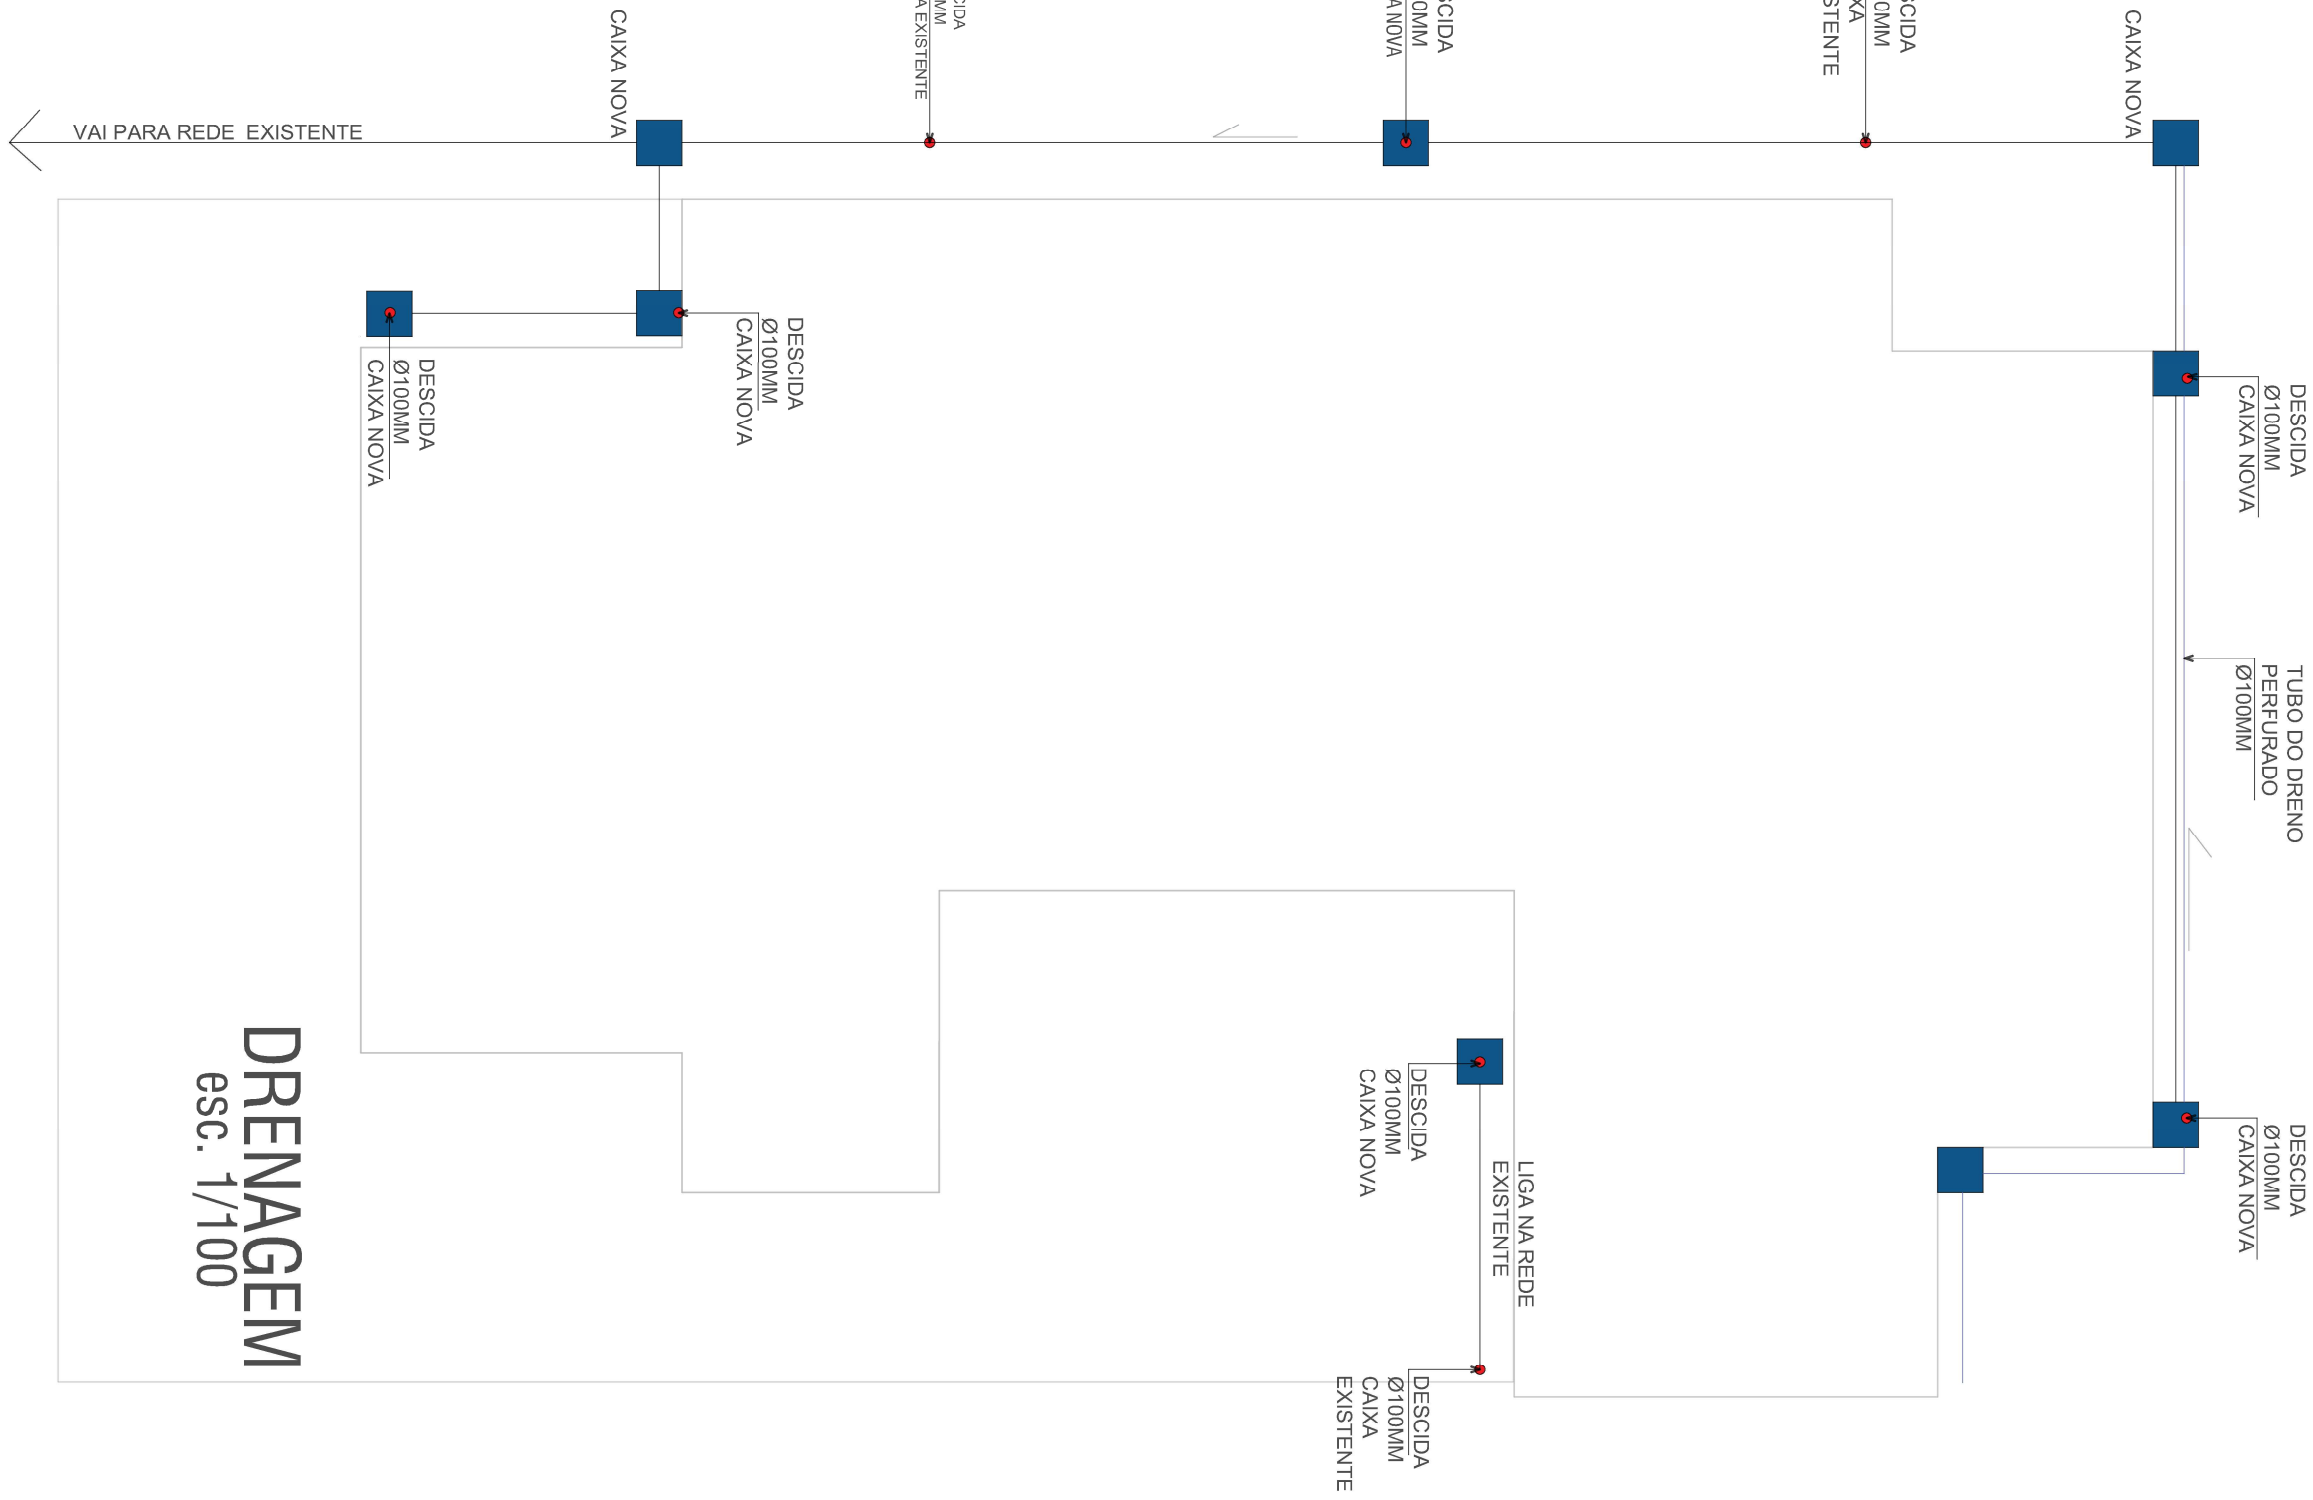

REVISÃO ABERTURAS / FORRO PVC

esc. 1/100

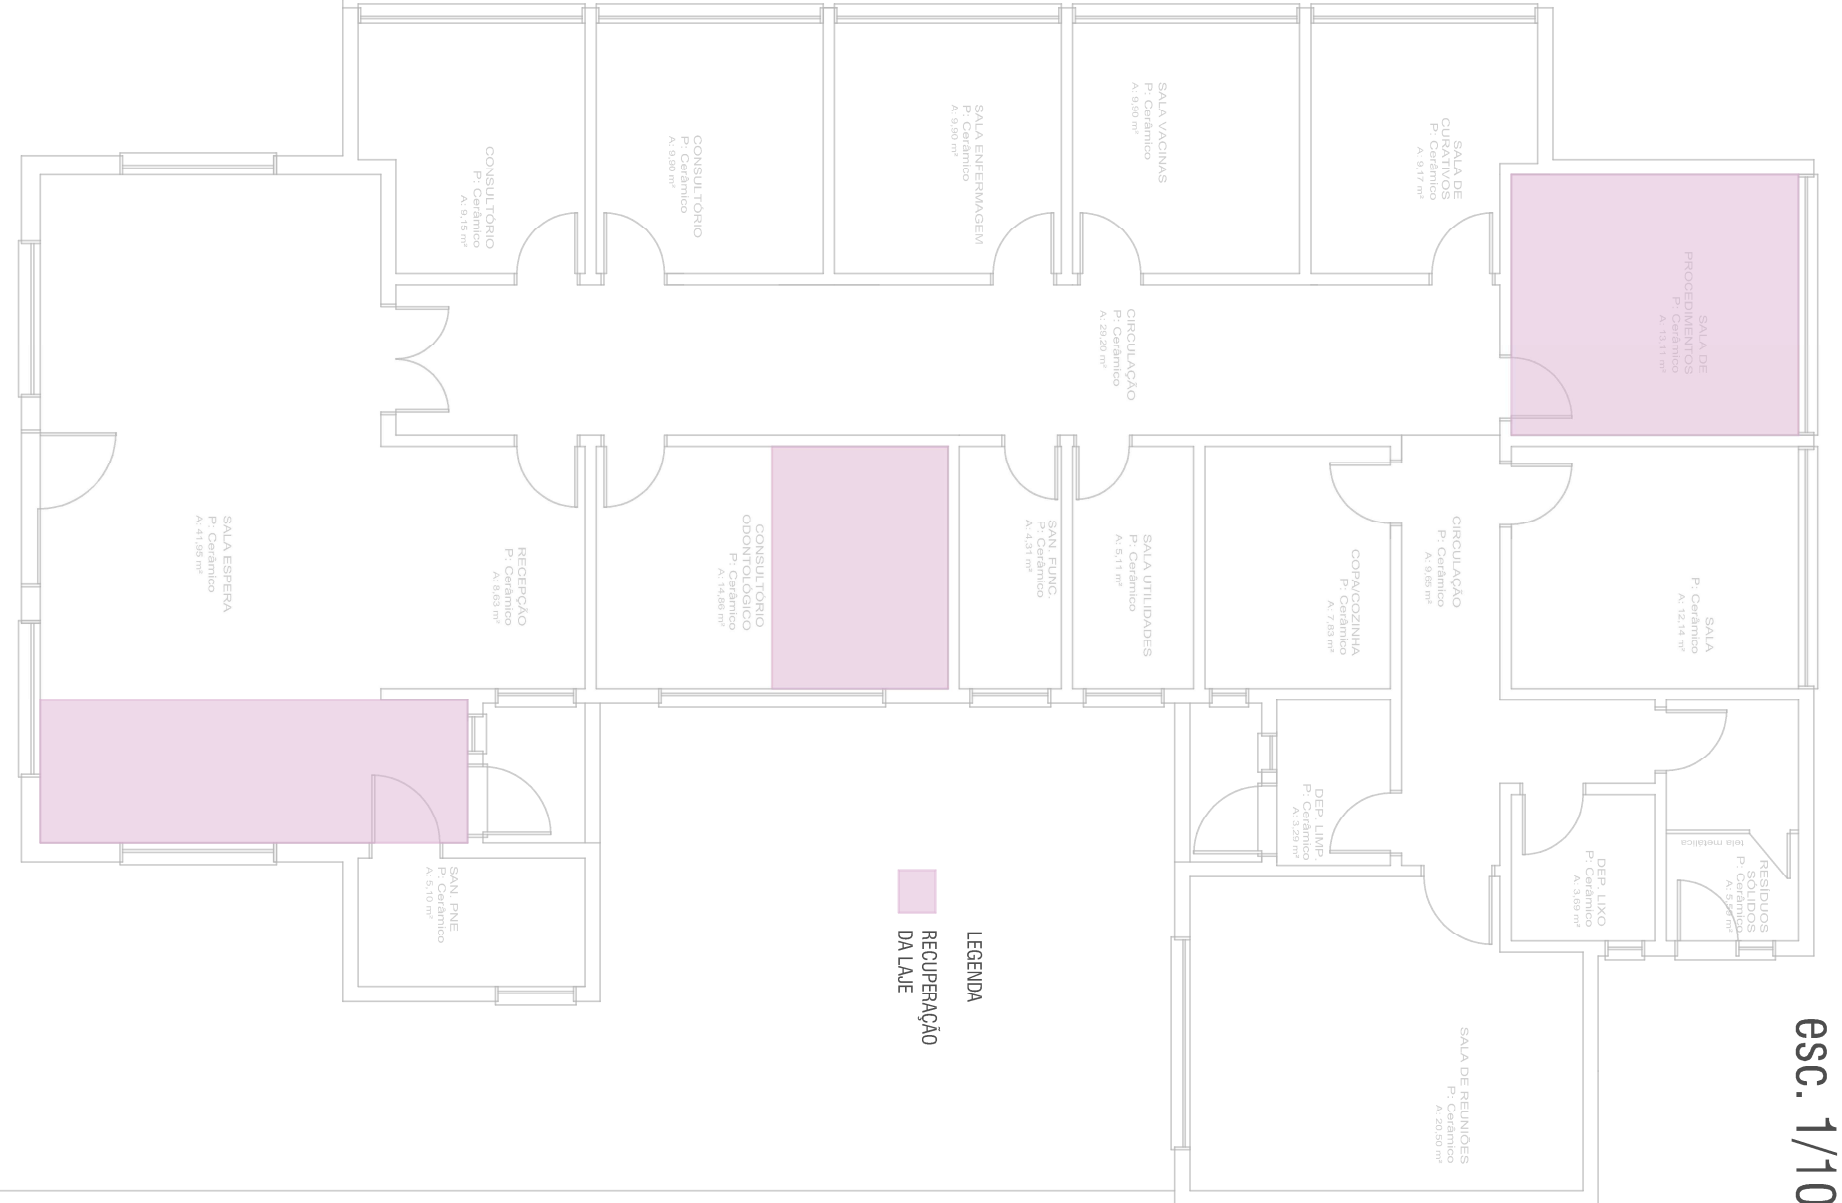

RECOMPOSIÇÃO REBOCO

esc. 1/100




PINTURA

esc. 1/100




Prefeitura Municipal de Montenegro
Secretaria Municipal de Gestão e Planejamento / SIMGEP
Rua Rui Barbosa, 2550, Bairro Centro, Montenegro/RS Fone (51) 3648-6265

OBRA	REFORMA UBS SANTO ANTONIO		
LOCAL	BAIRRO SANTO ANTONIO - MONTENEGROS		
PROPOSTA	PREFEITURA MUNICIPAL DE MONTENEGRO		
DESENHO	ALINE DUPONT	FRANCA	PLANTA DE INTERVENÇÕES
PROJETO	ARO E LUIS ALINE DUPONT	ESCALA	INDICADA
DATA	MAIO/2024	FRANCA	03/03

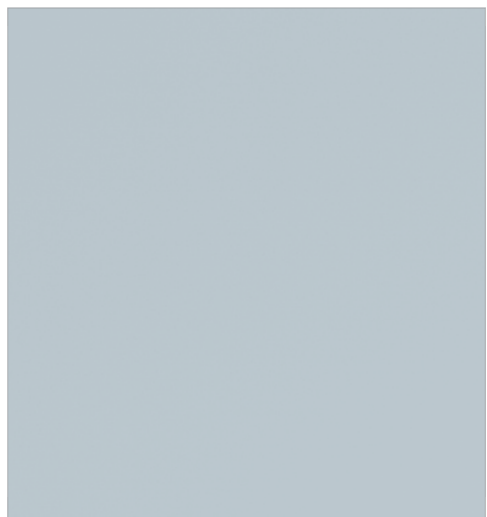

JASMIN SNAKE OJ SIMILAR

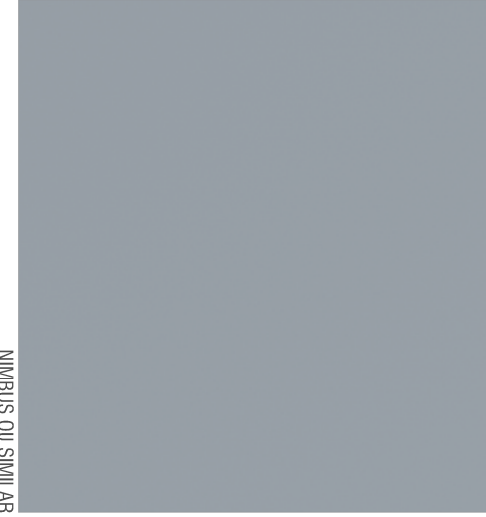

MANUS OJ SIMILAR

DET

esc. 1/5

JUNTA

esc. 1/100

TOLDO

esc. 1/100



16,30m²

1,32m²

180

90

0,13m²

MASTIQUE

LIMITADOR/TARUCEL

JUNTA DE DILATAÇÃO