


LAYOUT - ENTREPOSTO DUQUE DE CAXIAS - R. NEREU RAMOS

ÁREA TOTAL: 2.129,65 m²

PERÍMETRO: 192,00 m

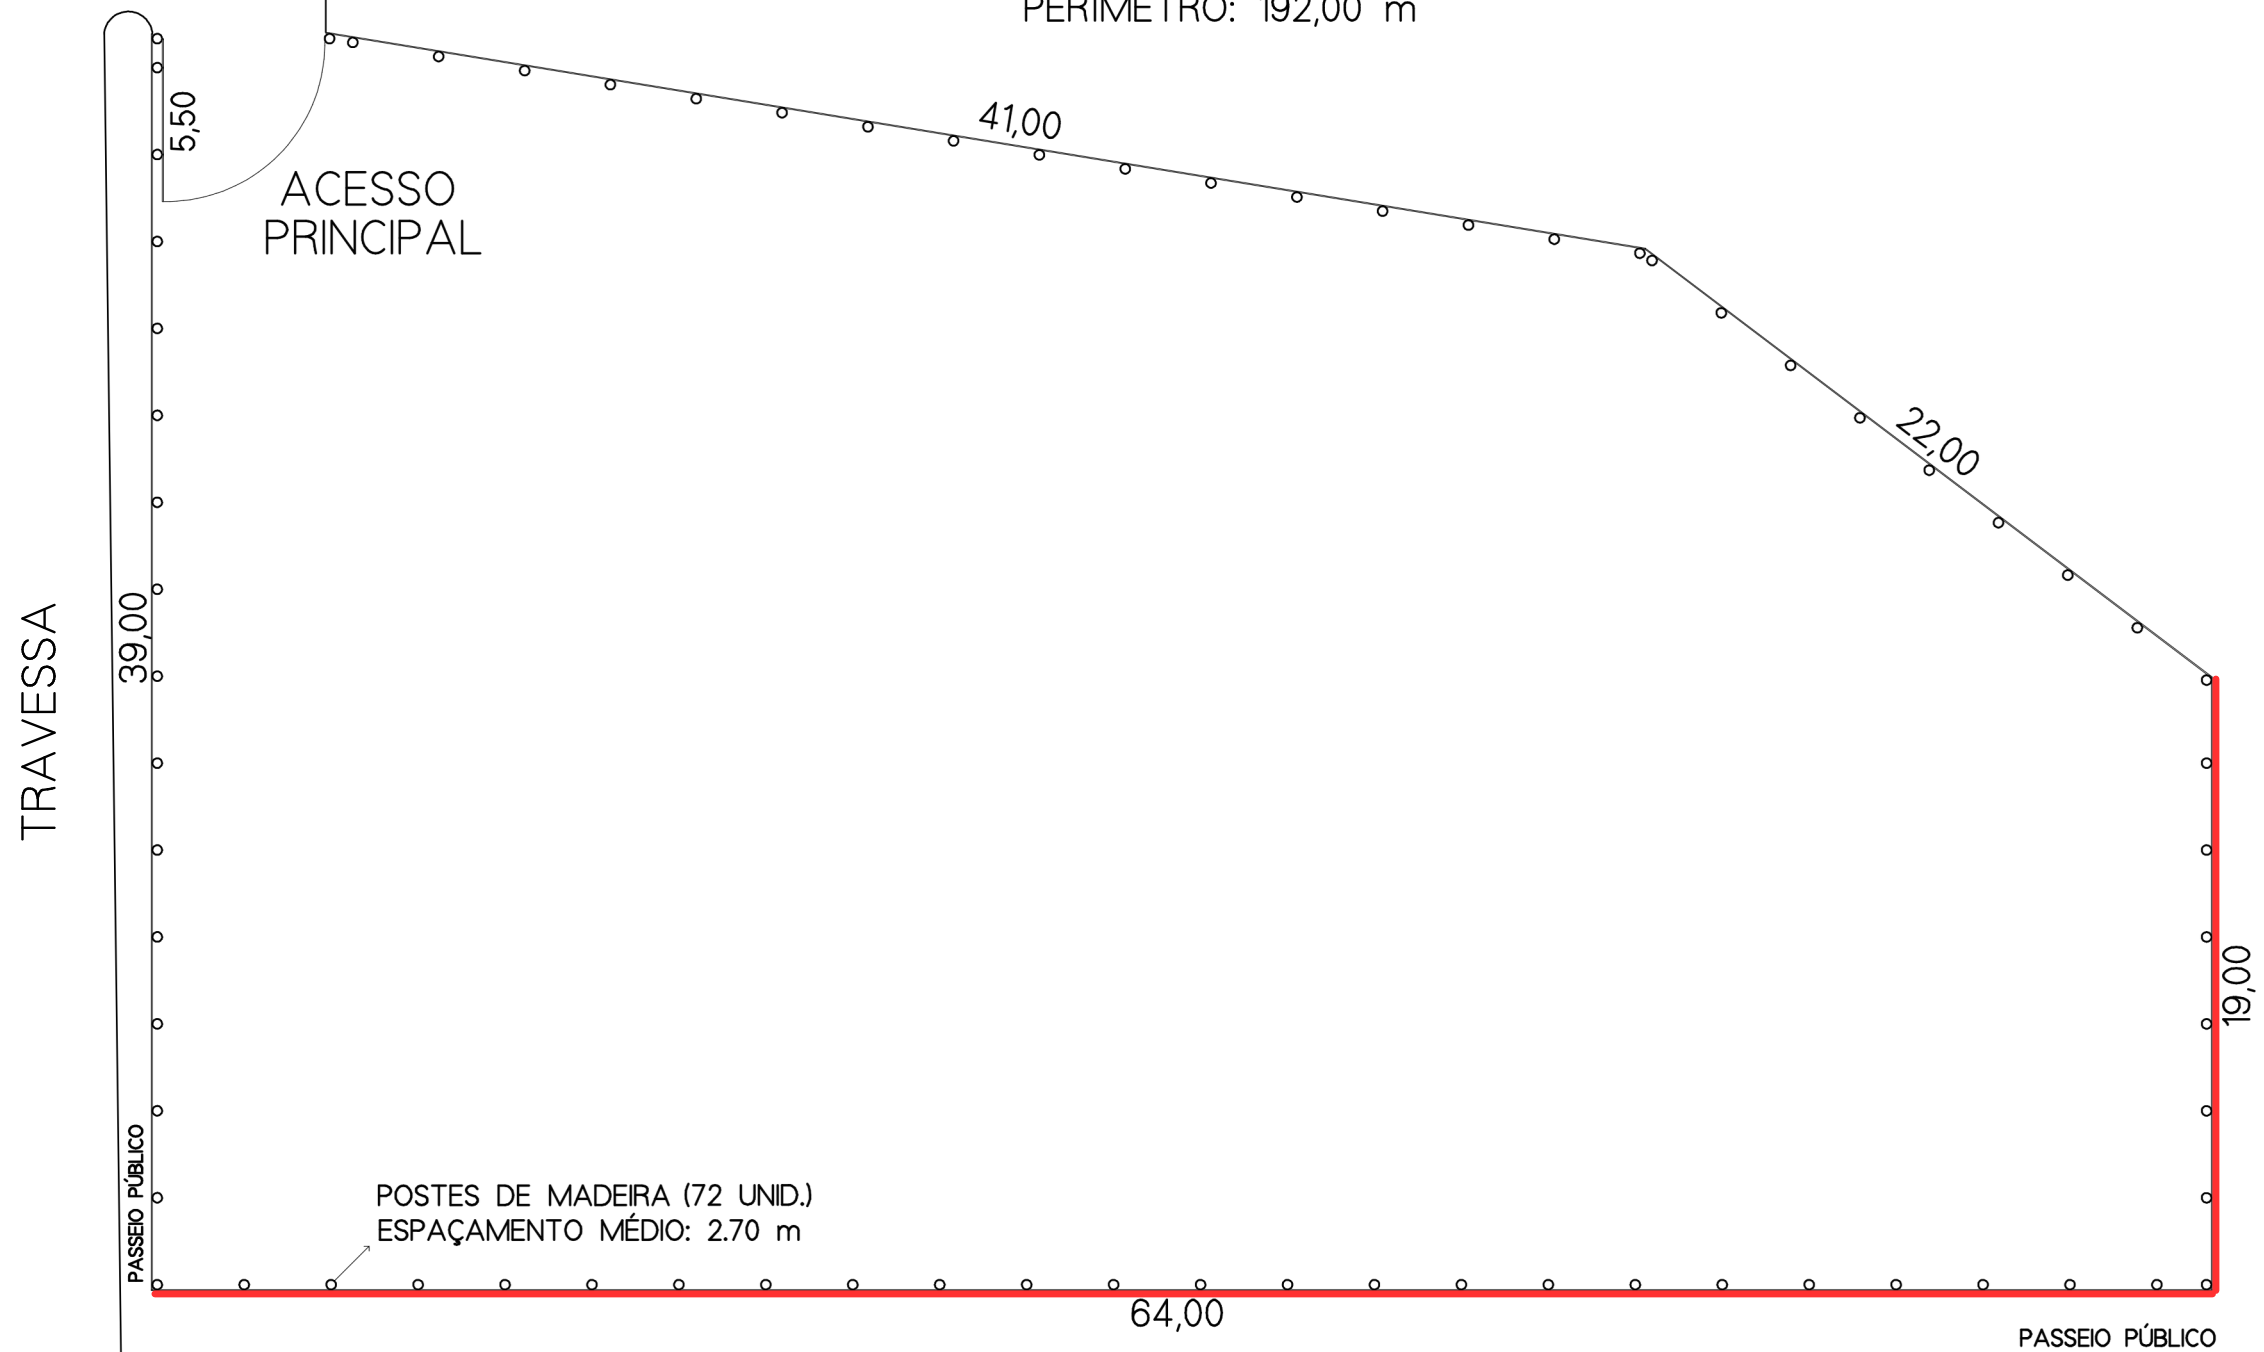

RUA NEREU RAMOS

☐ EXISTENTE
☐ A EXECUTAR