


Abrigo

Estrutura Quadro Traseiro e Lateral

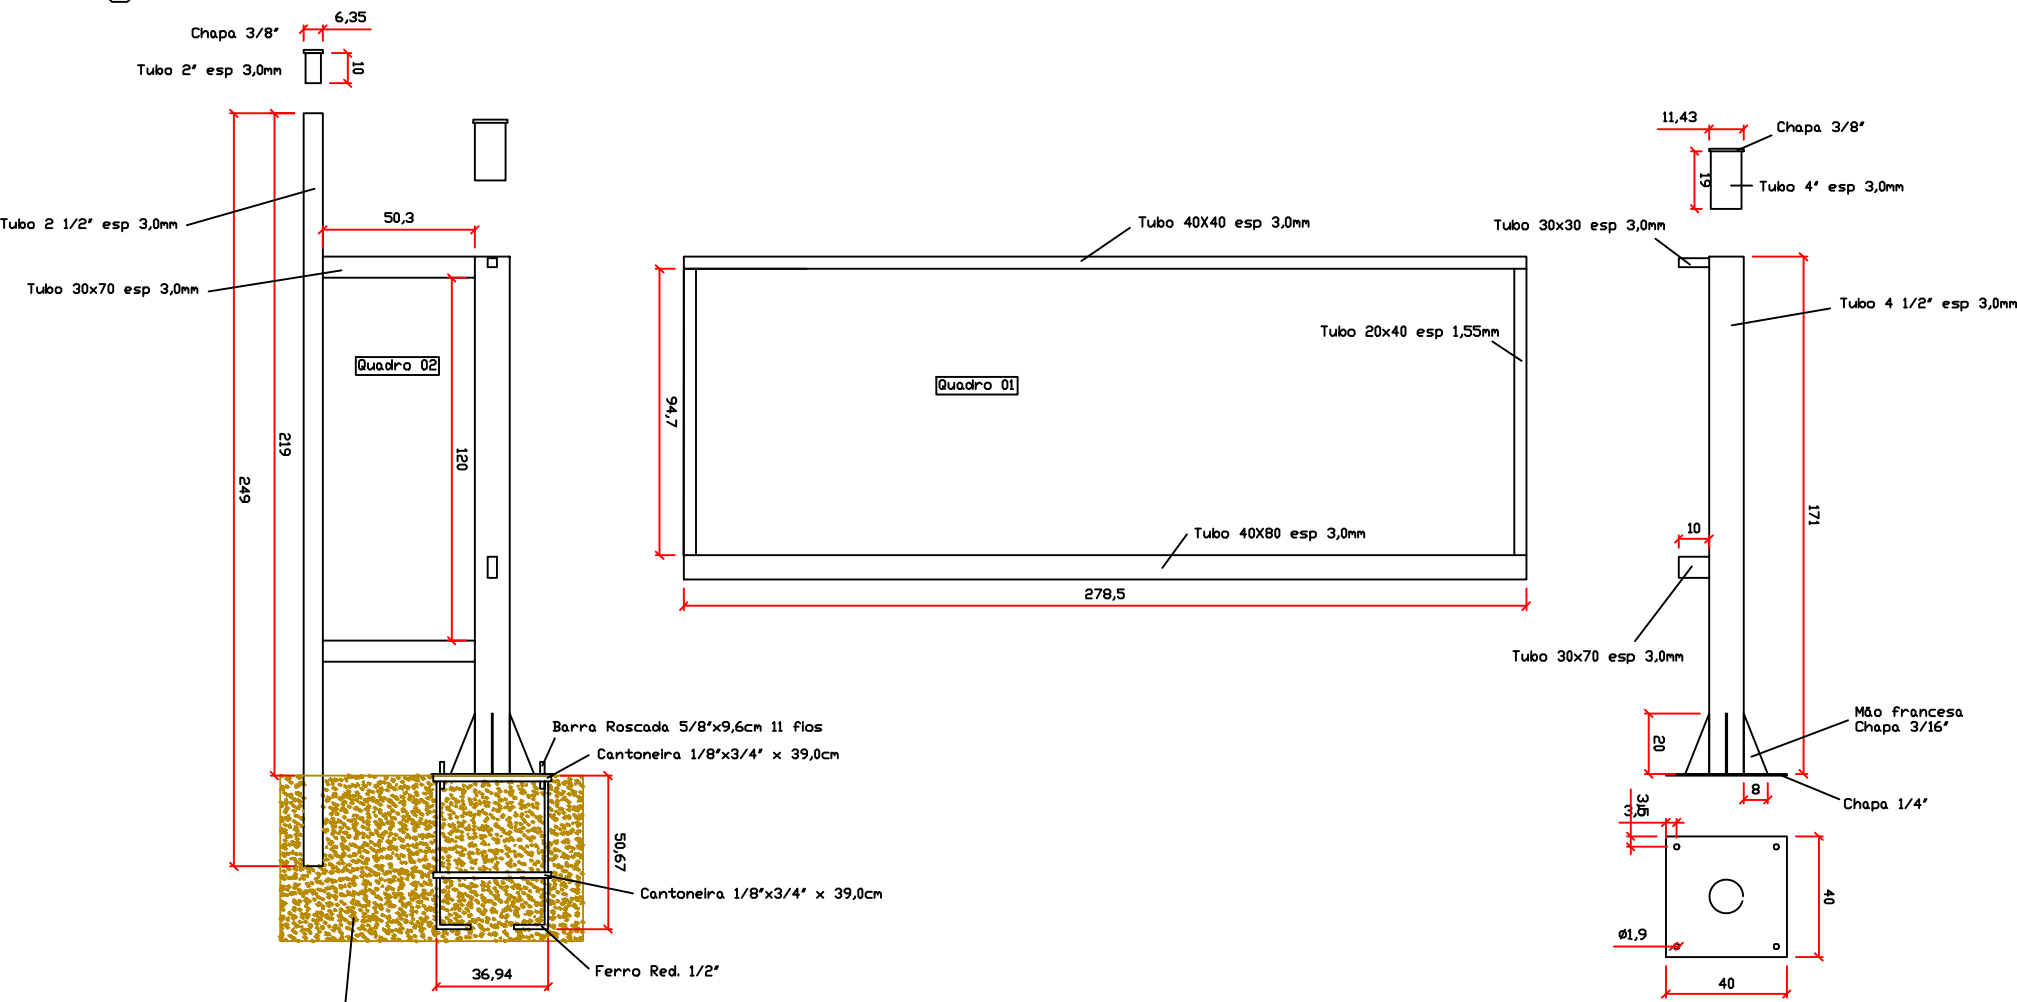

Quadro 01 94,5x170,0 cm - Cantoneira 1/8"x3/4"
Quadro 02 50,0x120,0 cm - Cantoneira 1/8"x3/4"


Projeto Abrigo/Parada

ESC. 1/25


Março/2023

Abrigo


Cobertura

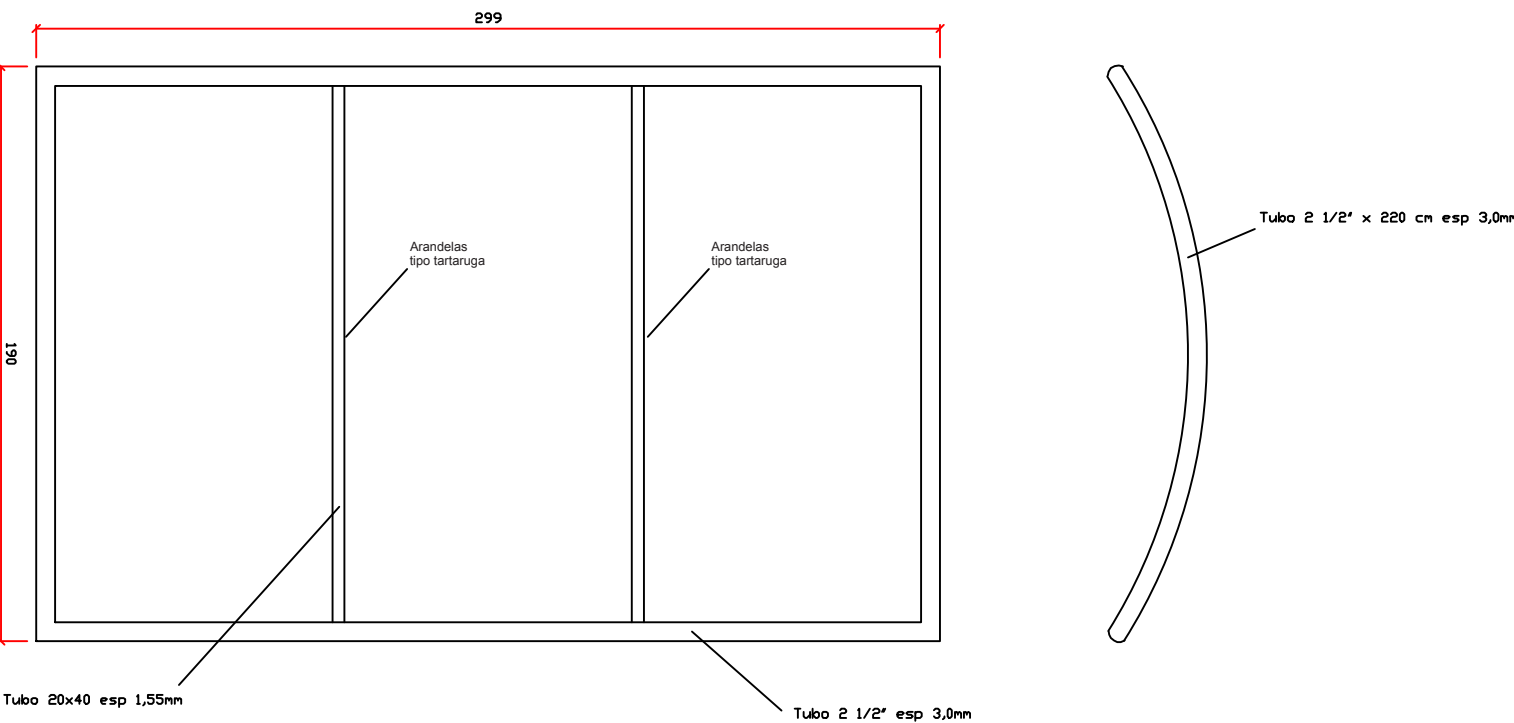

Suporte de Banco (2pç)

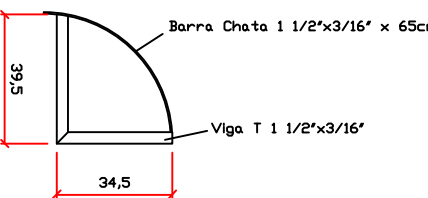


Mão Francesa Cobertura (2pç)

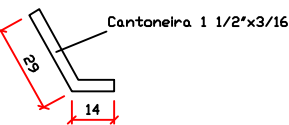

Projeto Abrigo/Parada

ESC. 1/25

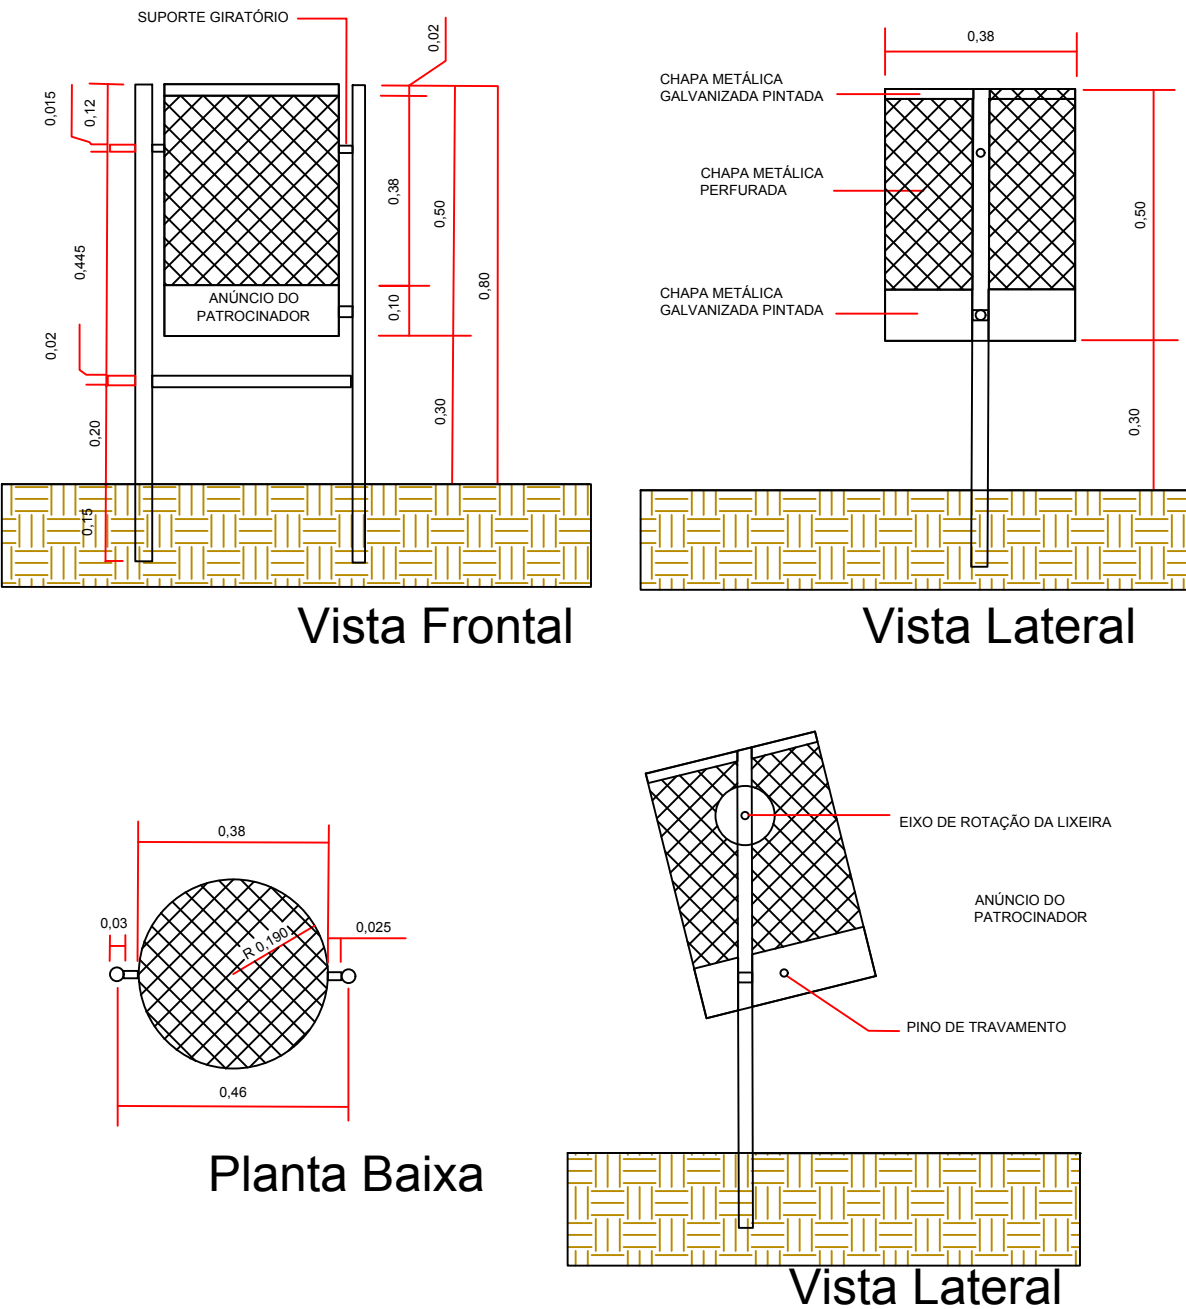

Projeto Lixeira Padrão

ESC. 1/15



PREFEITURA MUNICIPAL
NOVA SANTA RITA

OBRA	MODELO PARADA DE ÔNIBUS	DATA	Março/2023
ENDEREÇO	Diversos	DESENHO	CAMILA / RAFAEL
PROPRIETÁRIO	Prefeitura Municipal de Nova Santa Rita / CNPJ: 94309291/0001-48	ESCALA	INDICADA
ESPECIFICAÇÃO	ABRIGO/PARADA DE ÔNIBUS	ÁREA:	-
		PRANCHA	01