


REBAIXAMENTO - ACESSIBILIDADE

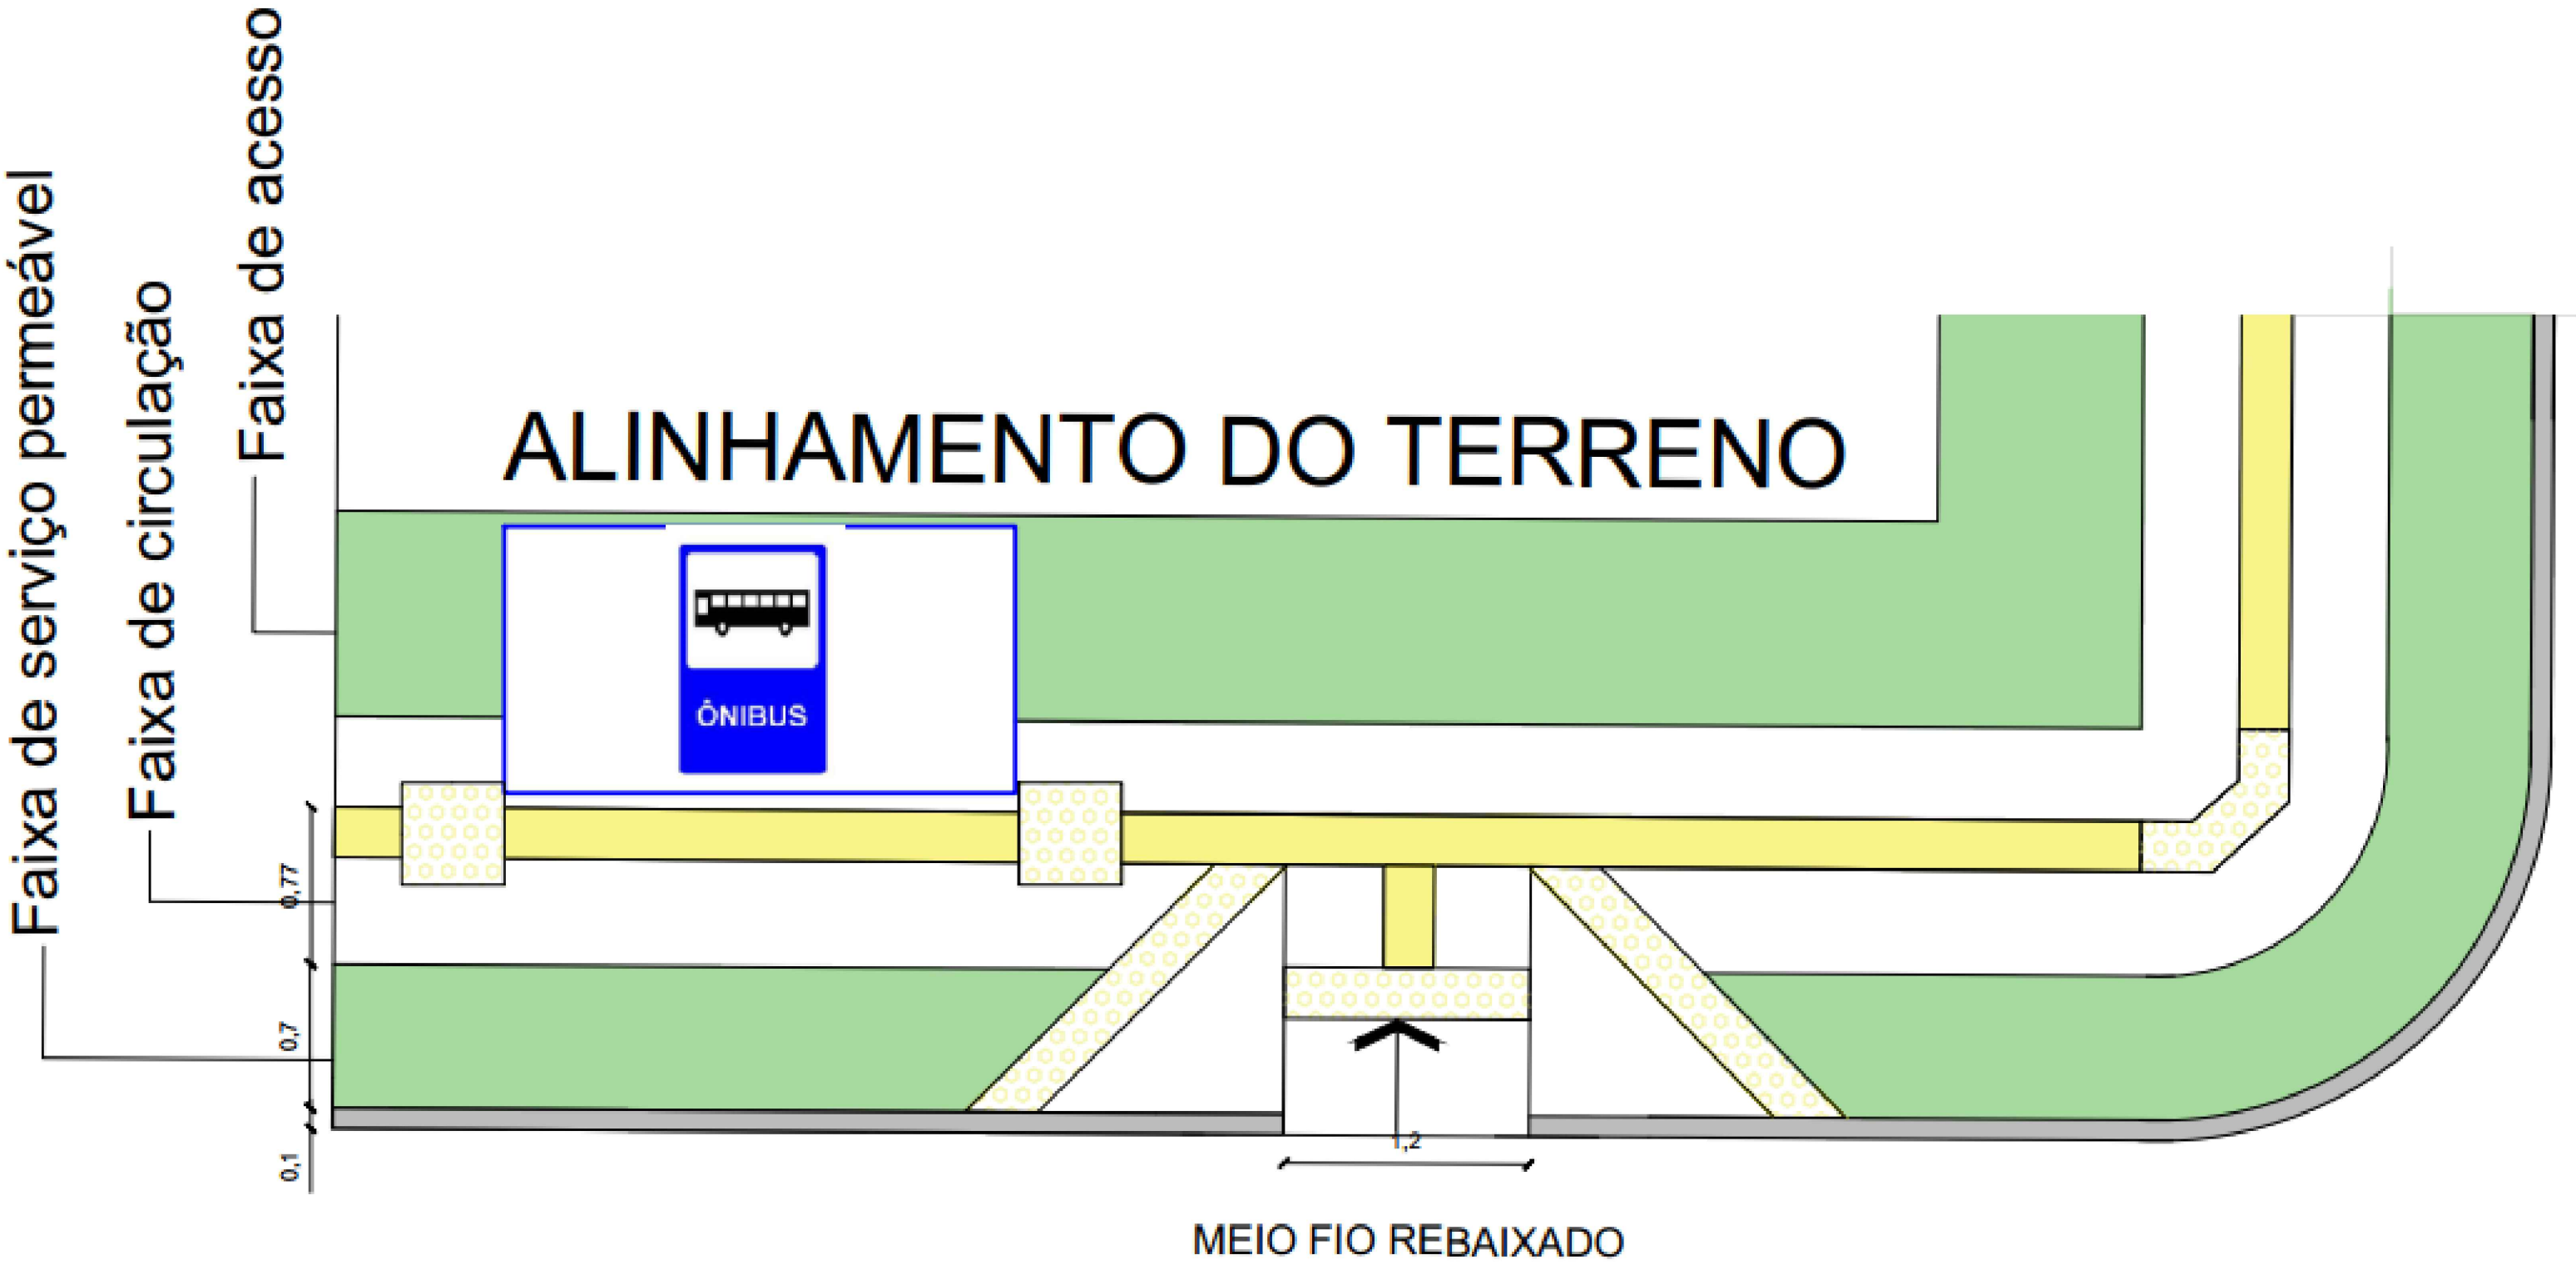

PREFEITURA MUNICIPAL
NOVA SANTA RITA

OBRA	Rebaixamento para acessibilidade	DATA	Março/2023
ENDEREÇO	Nova Santa Rita	DESENHO	Nicole
PROPRIETÁRIO	Prefeitura Municipal de Nova Santa Rita / CNPJ: 94309291/0001-48	ESCALA	s/ escala
ESPECIFICAÇÃO	ACESSIBILIDADE	ÁREA:	
Eng. Civil Rodrigo N. Minatto CREA-RS235859		PRANCHA	01