




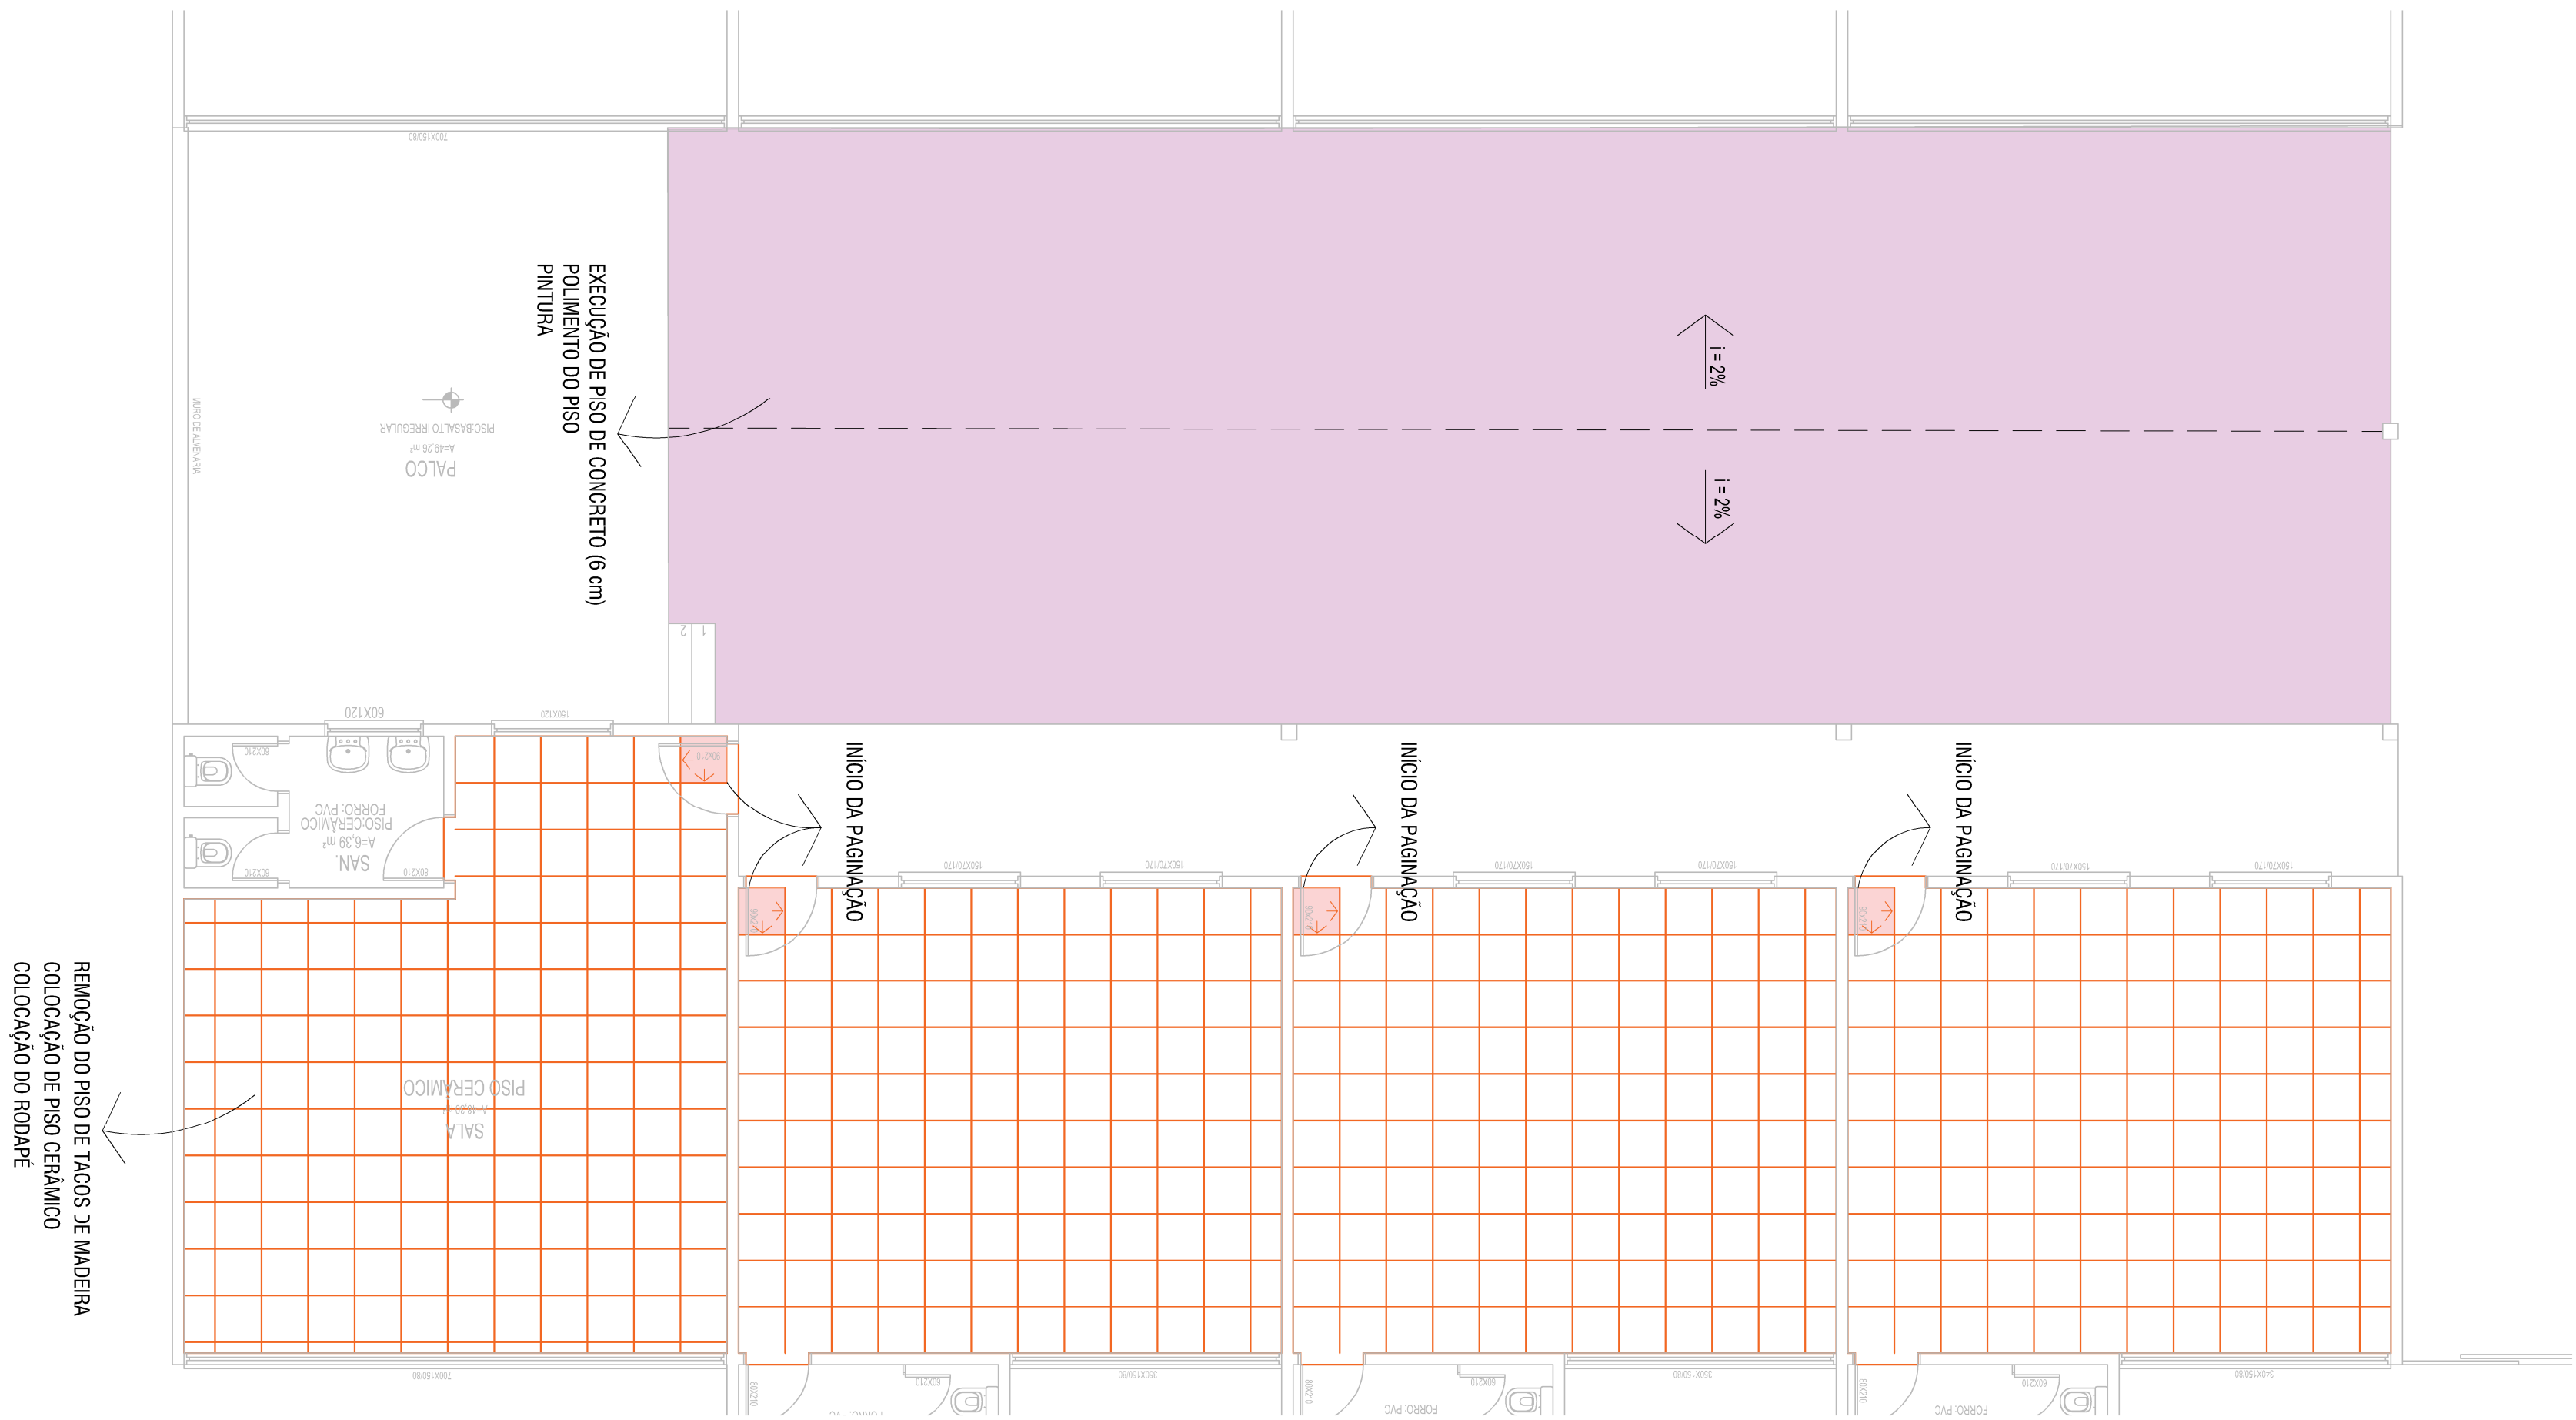


PLANTA PISOS
esc. 1/75

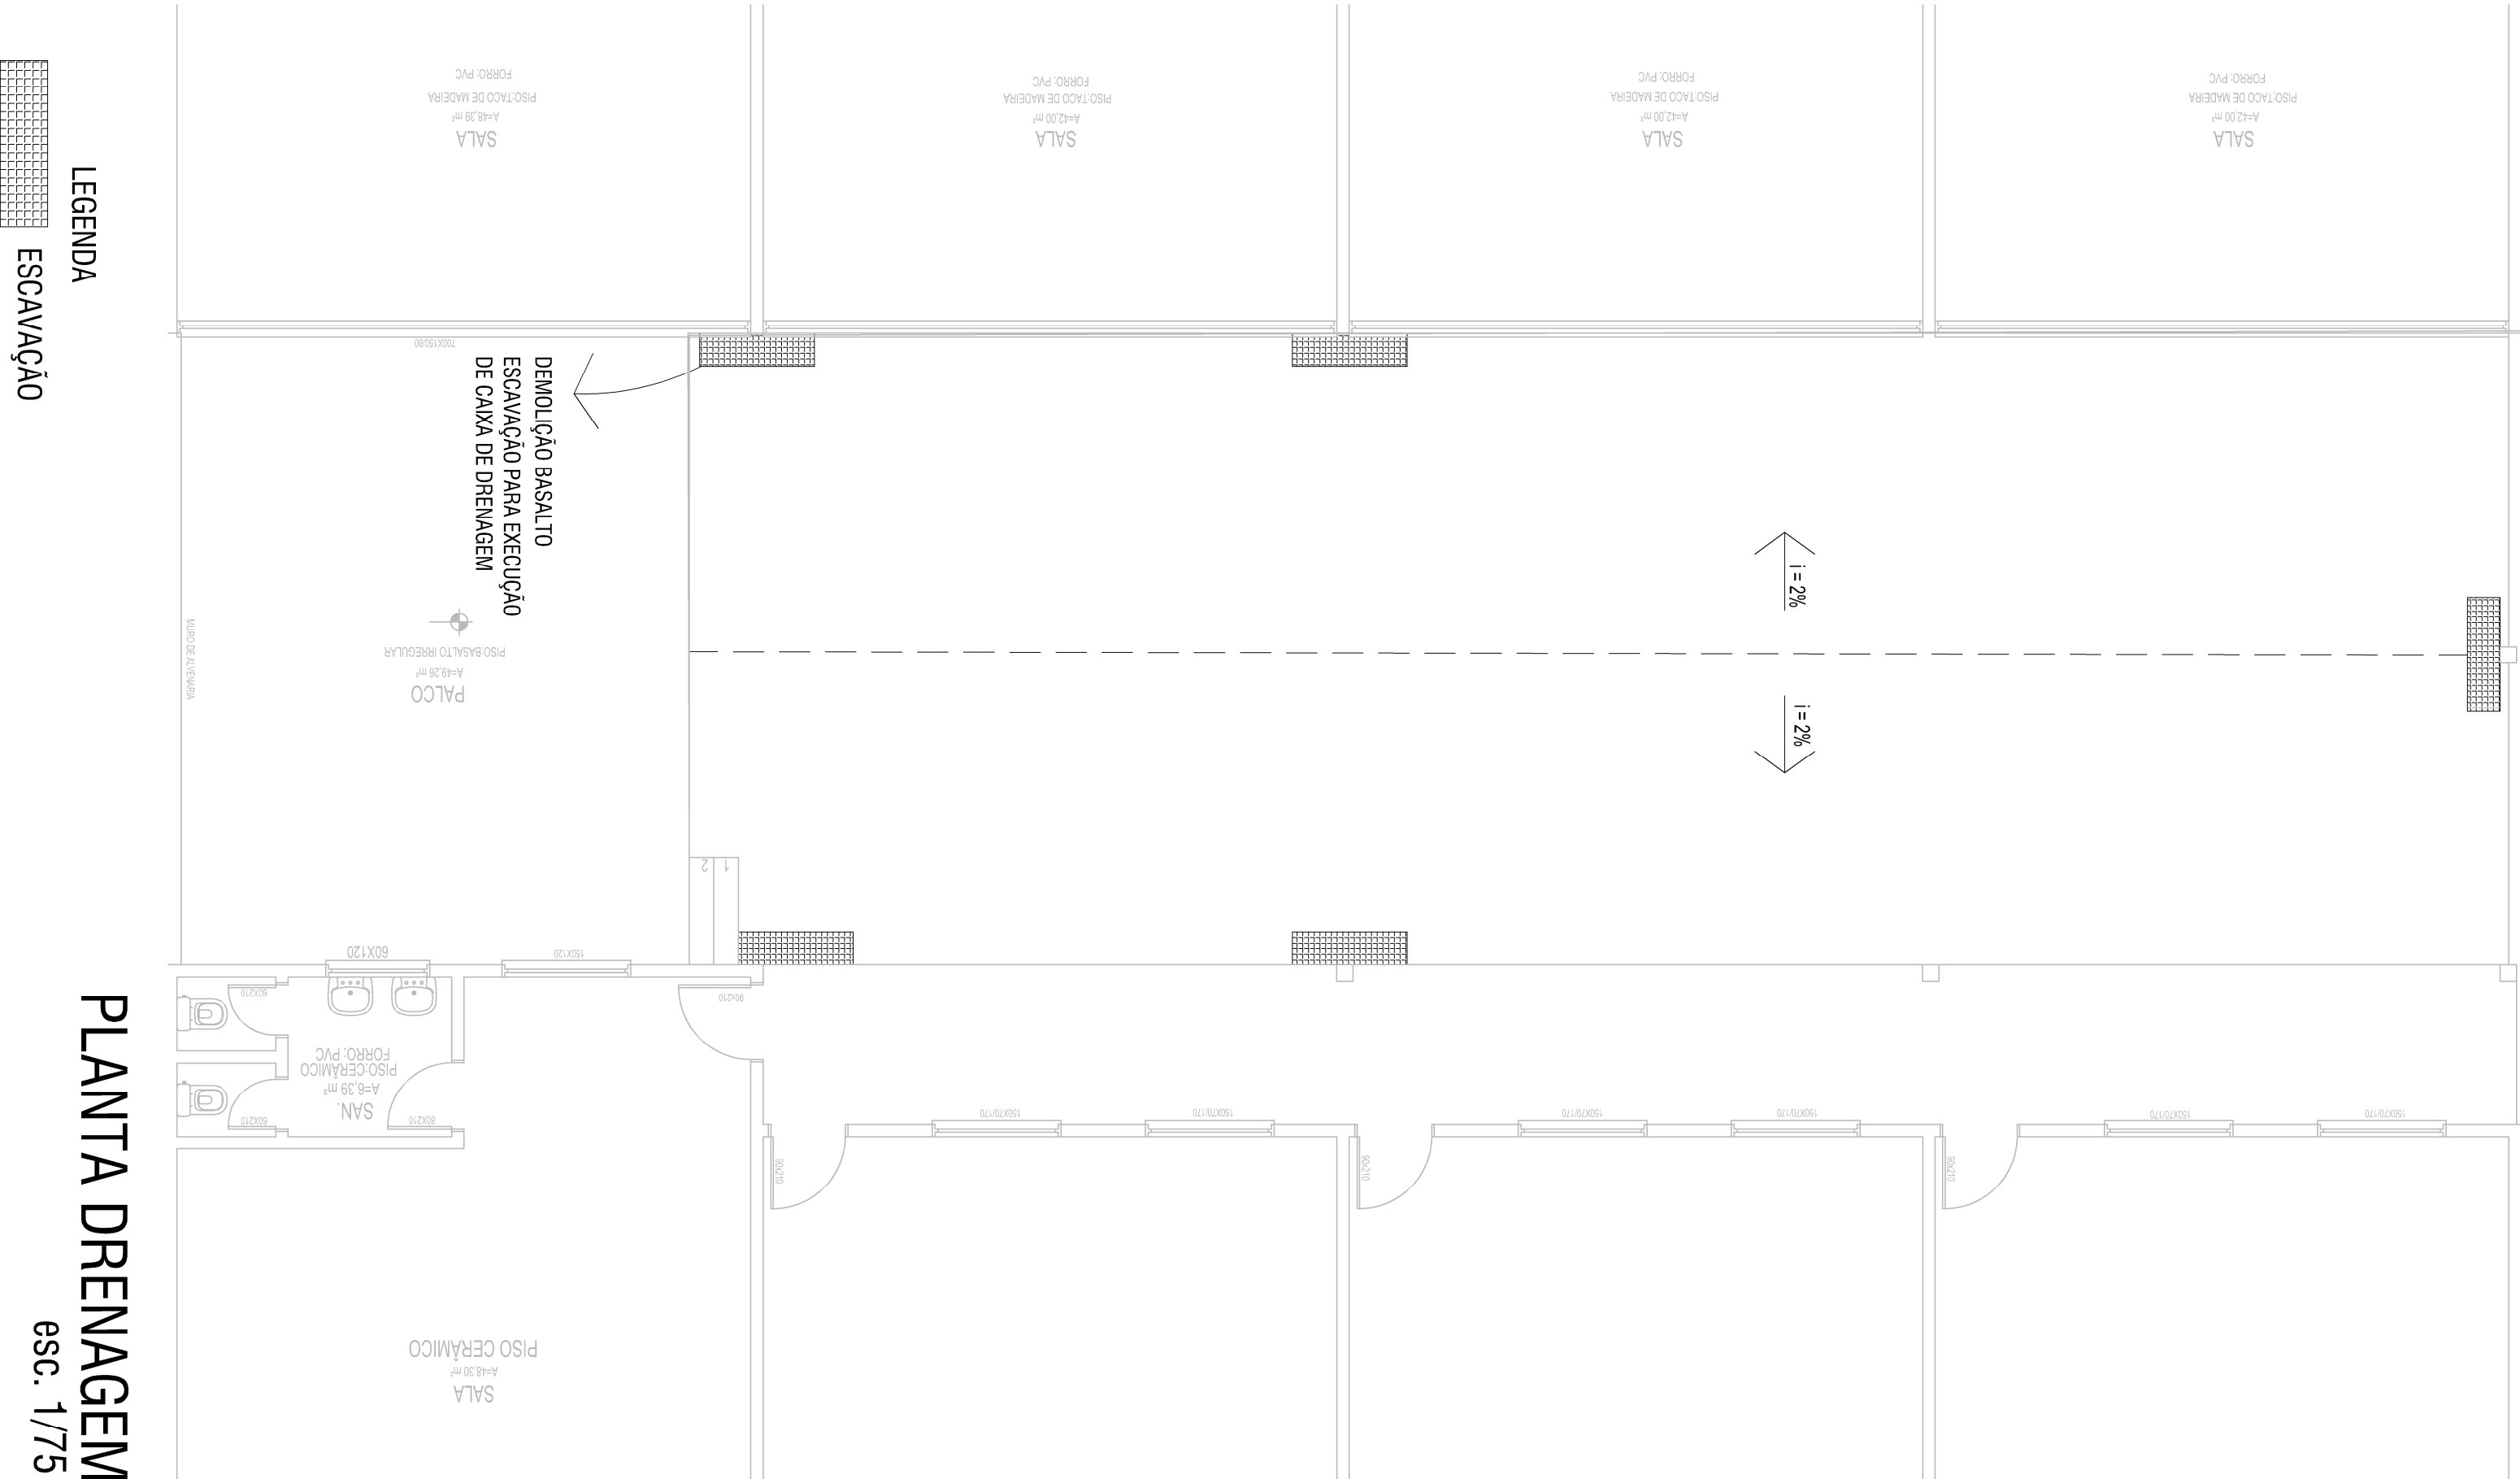

PLANTA DRENAGEM
esc. 1/75

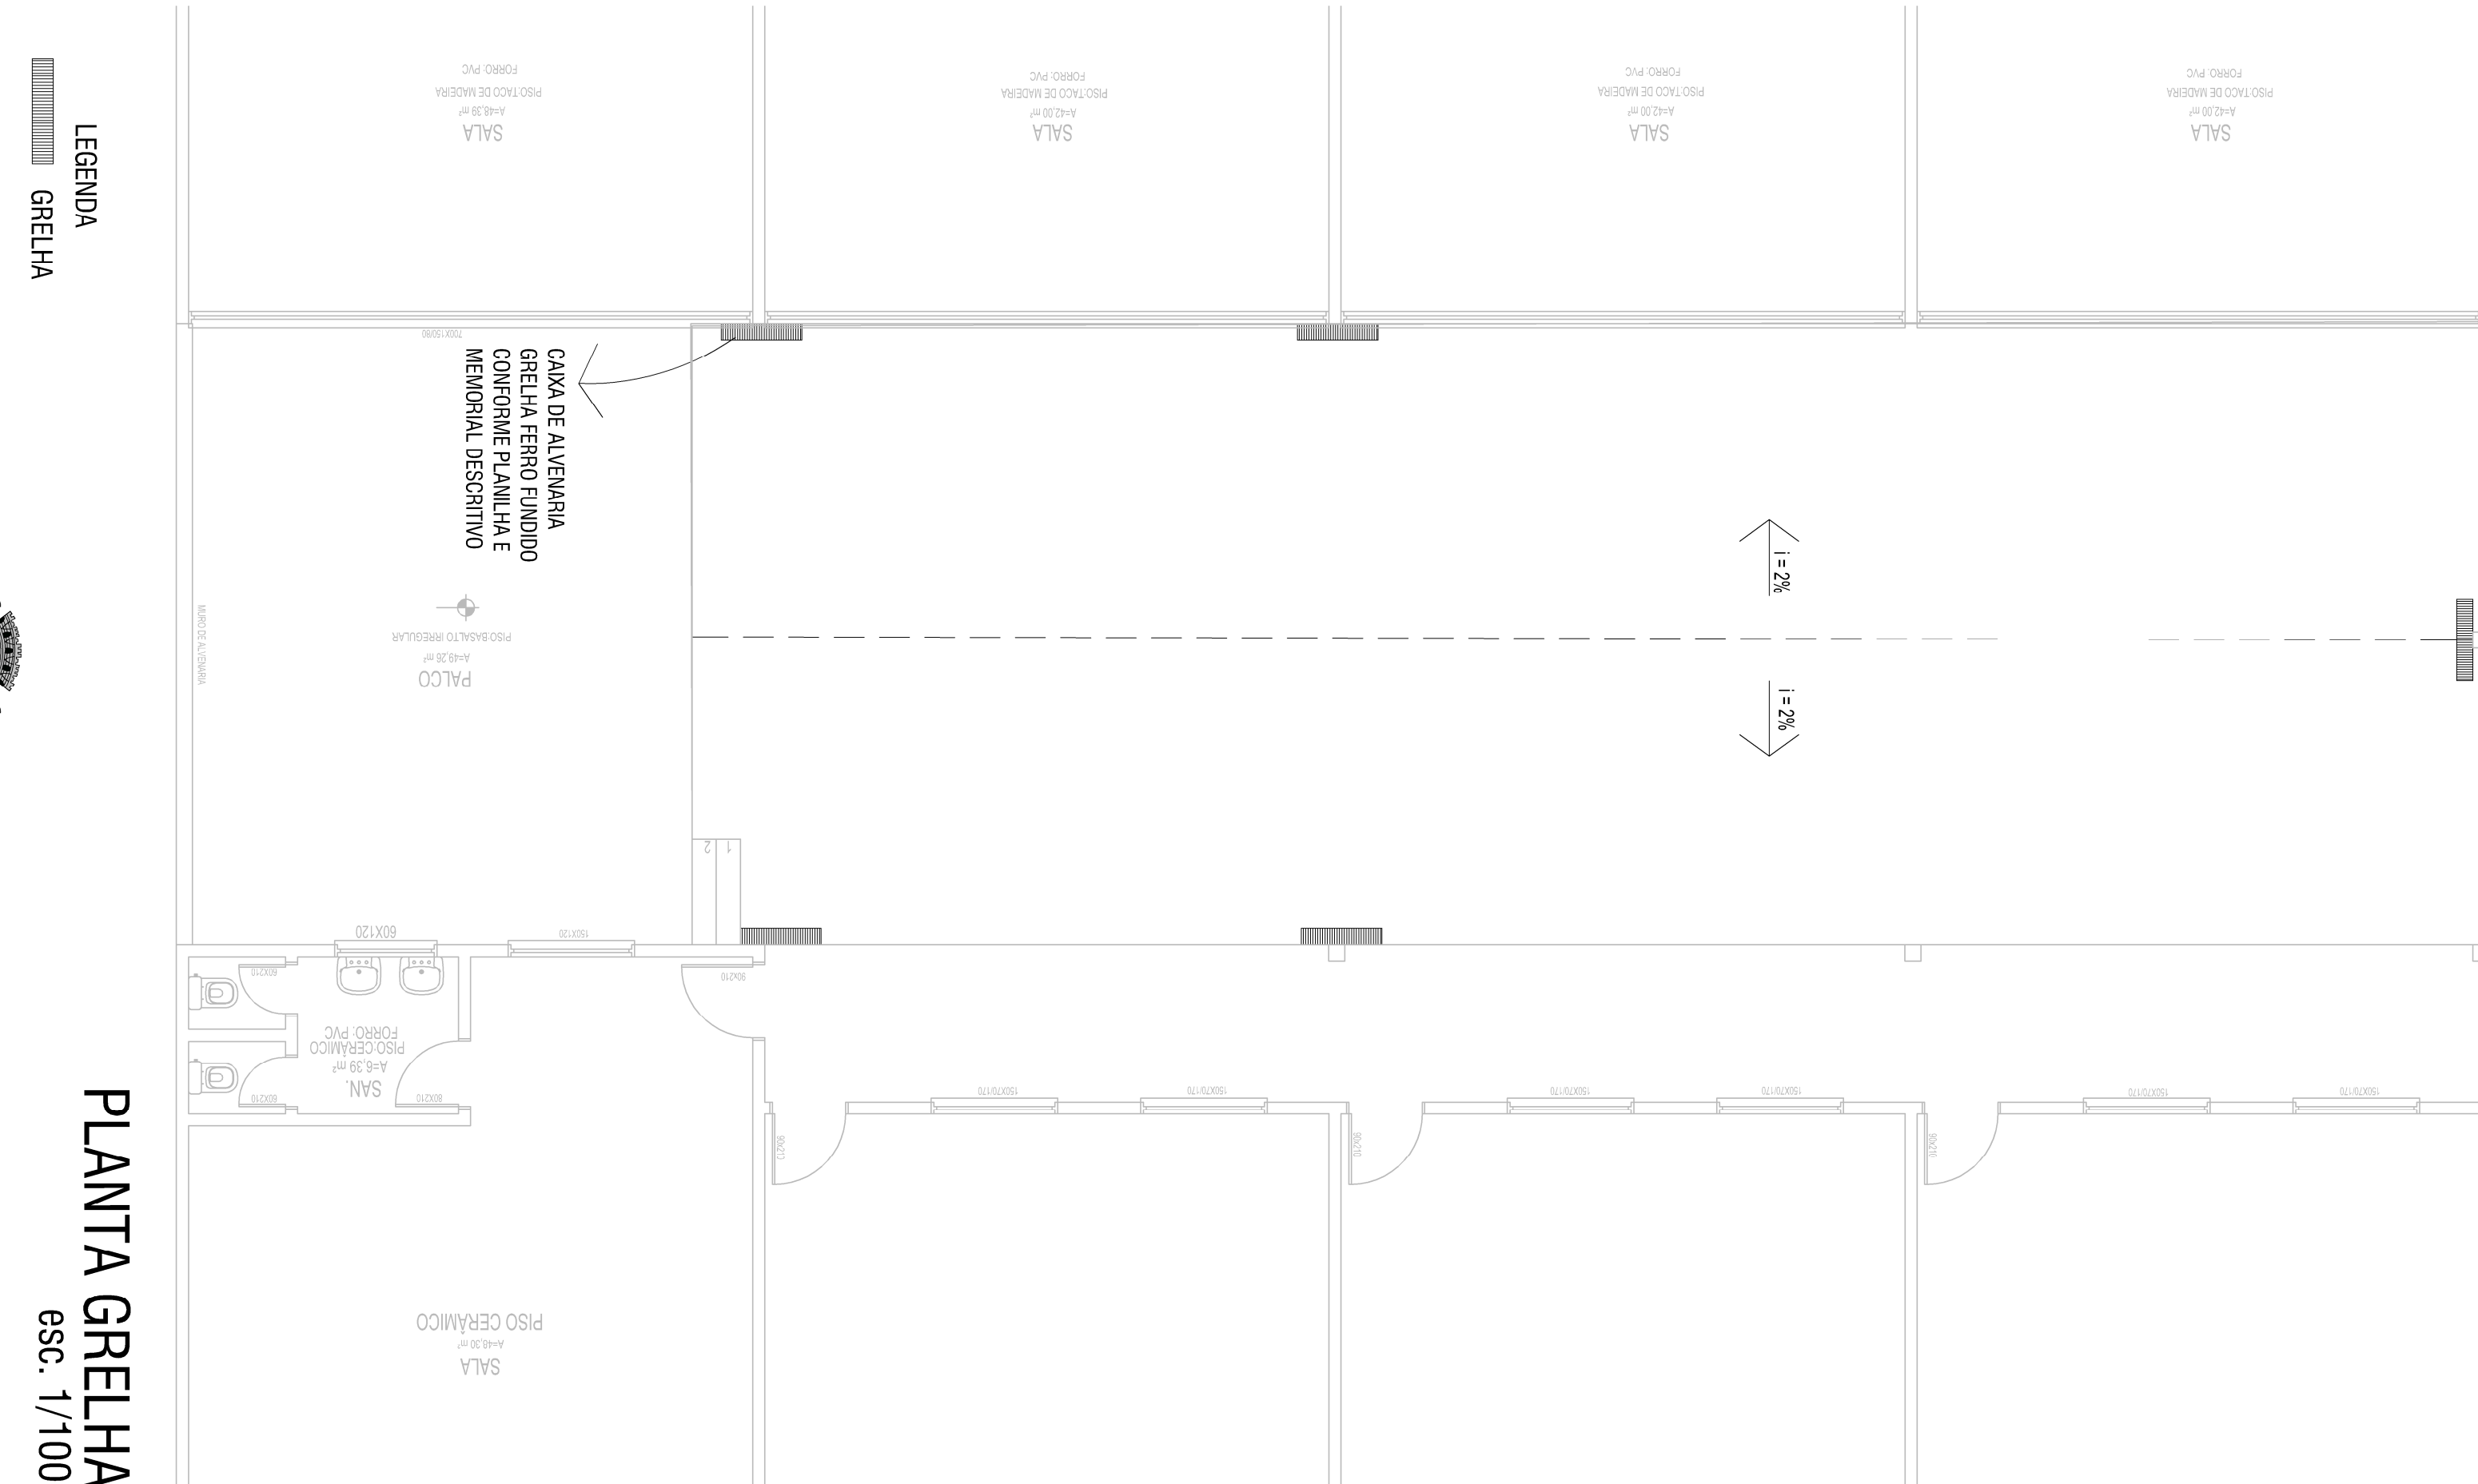

PLANTA GRELHA
esc. 1/100

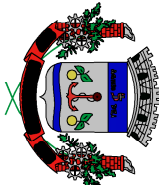

Prefeitura Municipal de Montenegro
Secretaria Municipal de Obras Públicas - SMOP
Rua Ramiro Barcelos, 2393 Bairro Centro Montenegro, RS Fone: (51) 3649.8265

DATA: REFORMA EMEF ADOLFO SCHULLER

ENCOMENDADO: Rua Heitor Müller, 271

ASSINADO: Projeto Básico - Planta Baixa
Responsáveis Técnicos - Projeto

Aline Dupont
Arq. e Urb.
CAU 2683015-0

FECHA: 06/2024

INDICADA: 01/01