


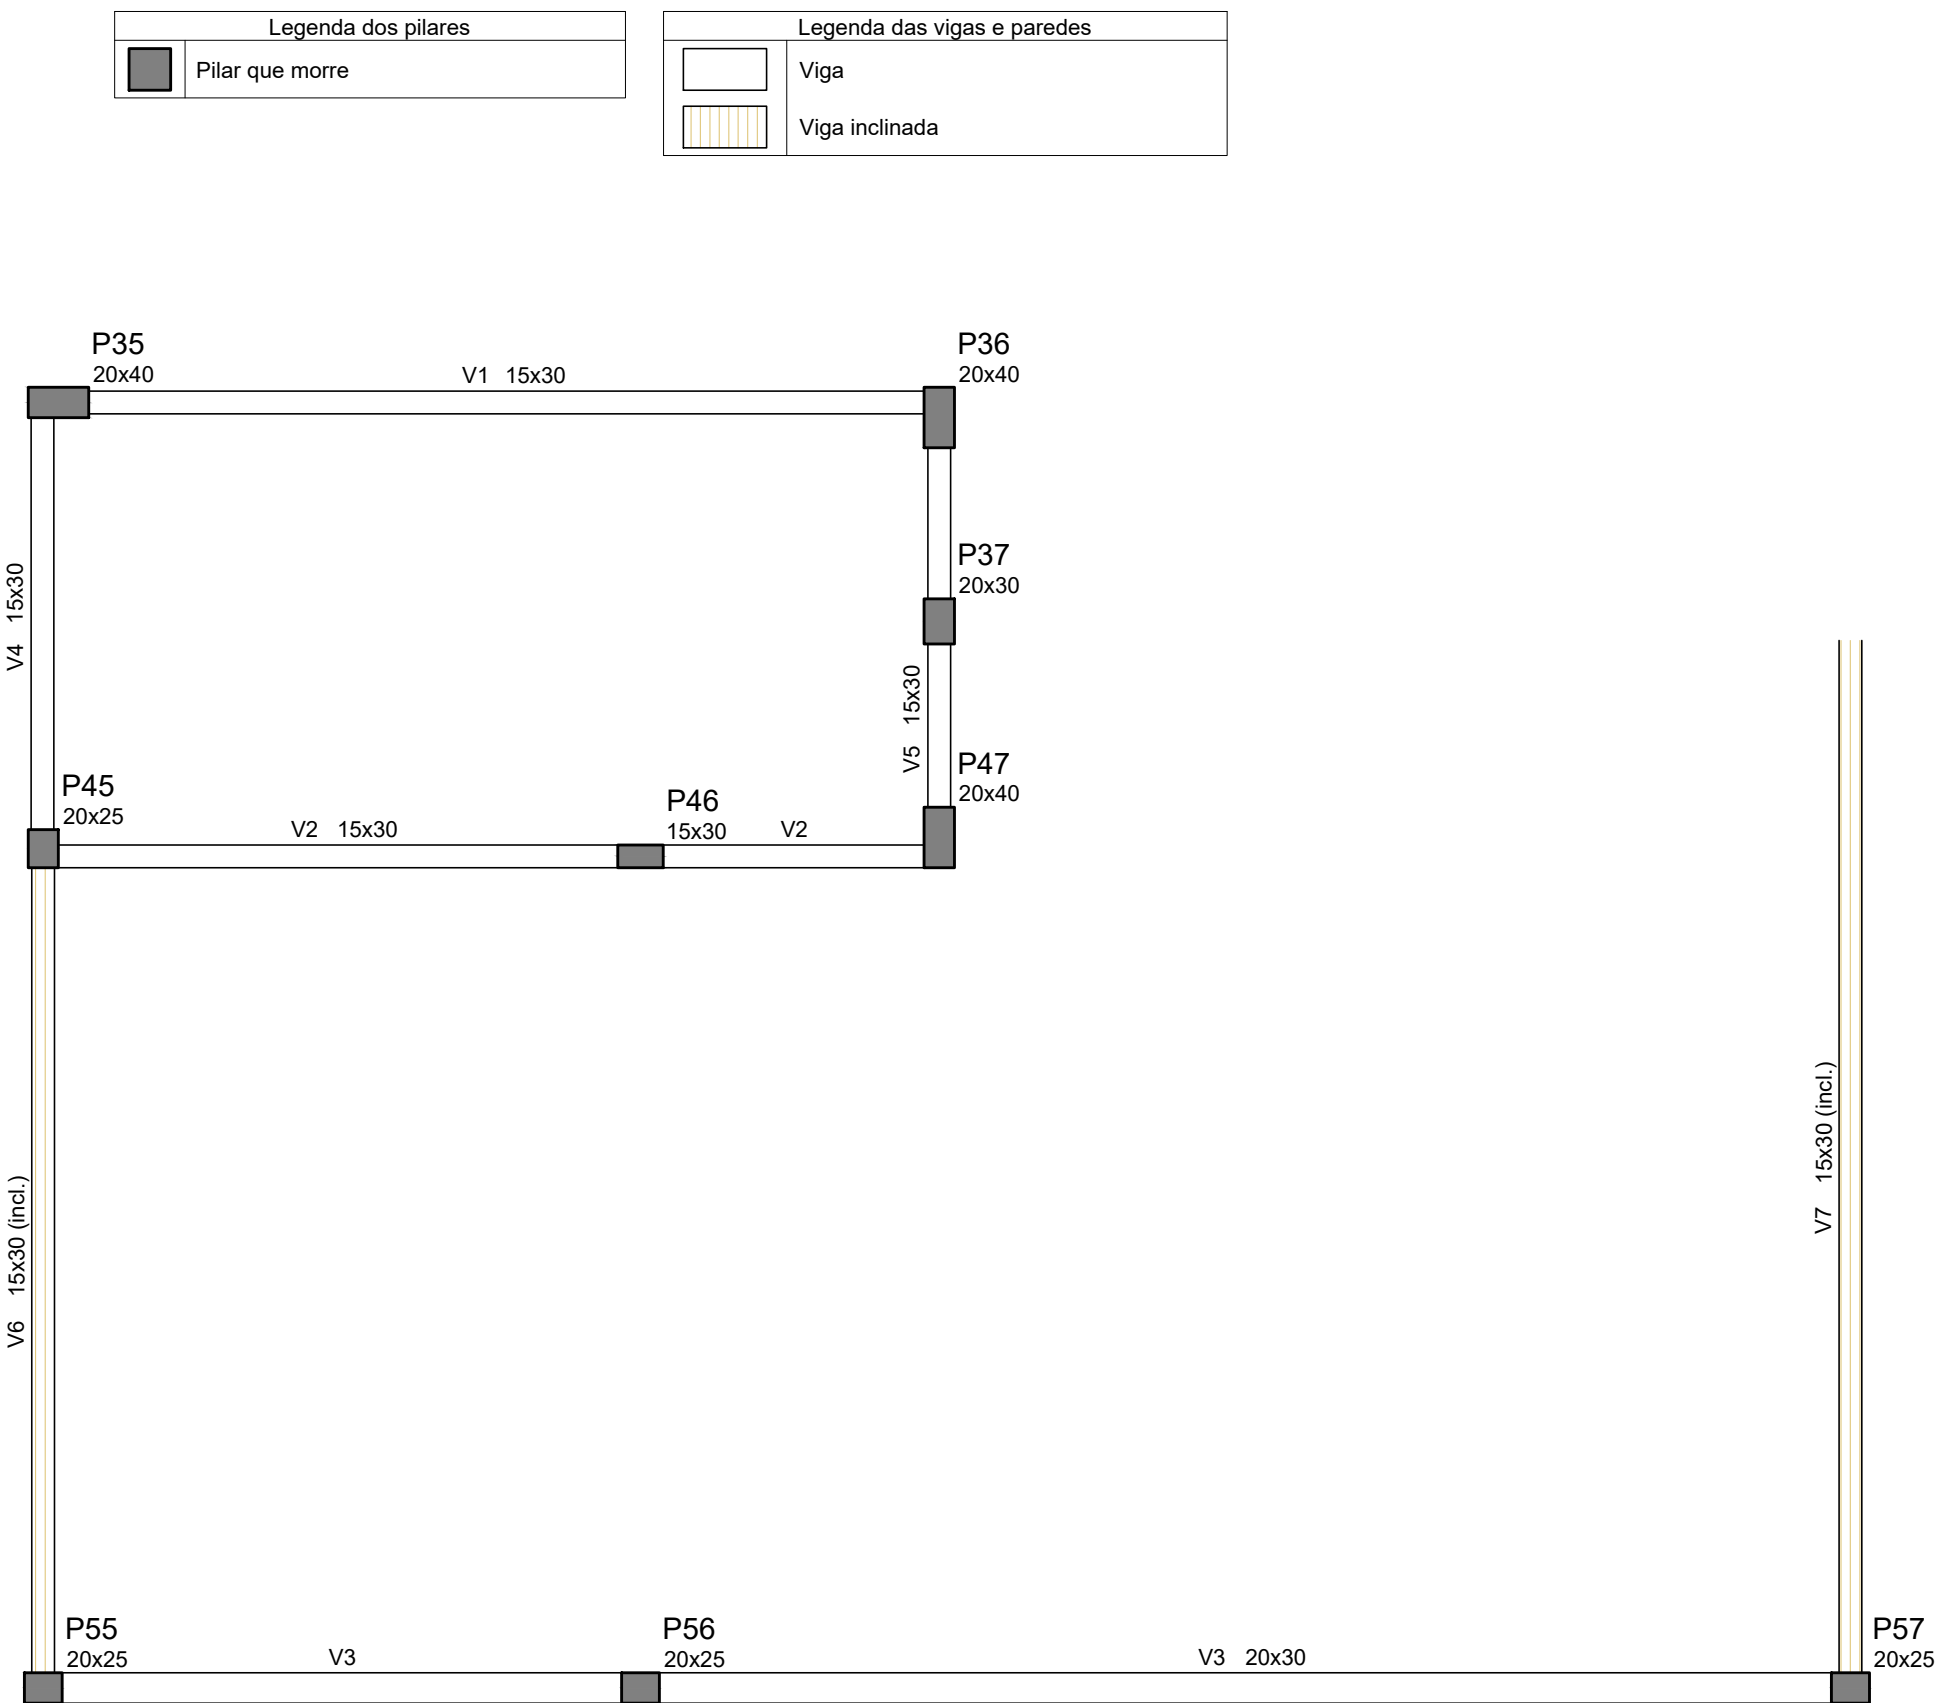

Vigas			
Nome	Seção (cm)	Elevação (cm)	Nível (cm)
V1	15x30	0	553.1
V2	15x30	0	553.1
V3	20x30	0	553.1
V4	15x30	0	553.1
V5	15x30	0	553.1
V6	15x30	0 / -140	553.1 / 413.1
V7	15x30	0 / -180	553.1 / 373.1

Características dos materiais	
fck (kgf/cm²)	Ecs (kgf/cm²)
250	241500

Dimensão máxima do agregado = 19 mm

Pilares			
Nome	Seção (cm)	Elevação (cm)	Nível (cm)
P35	20x40	0	553.1
P36	20x40	0	553.1
P37	20x30	0	553.1
P45	20x25	0	553.1
P46	15x30	0	553.1
P47	20x40	0	553.1
P55	20x25	0	553.1
P56	20x25	0	553.1
P57	20x25	0	553.1



SECRETARIA MUNICIPAL DE
DESENVOLVIMENTO URBANO E HABITAÇÃO -
SETOR DE ARQUITETURA E ENGENHARIA

OBRA CASA DE ACOLHIMENTO	DATA SET/2022
ENDEREÇO RUA VIOLETA, 66 - CENTRO , NOVA SANTA RITA/RS	DESENHO Mirela
PROPRIETÁRIO Prefeitura Municipal de Nova Santa Rita / CNPJ: 94309291/0001-48	ESCALA 1:50
ESPECIFICAÇÃO PROJETO ESTRUTURAL - FORMA DA COBERTURA DO RESERVATÓRIO	ÁREA: 550m²
Eng. Civil Mirela Miorim CREA/RS 212.963	PRANCHA 17/19