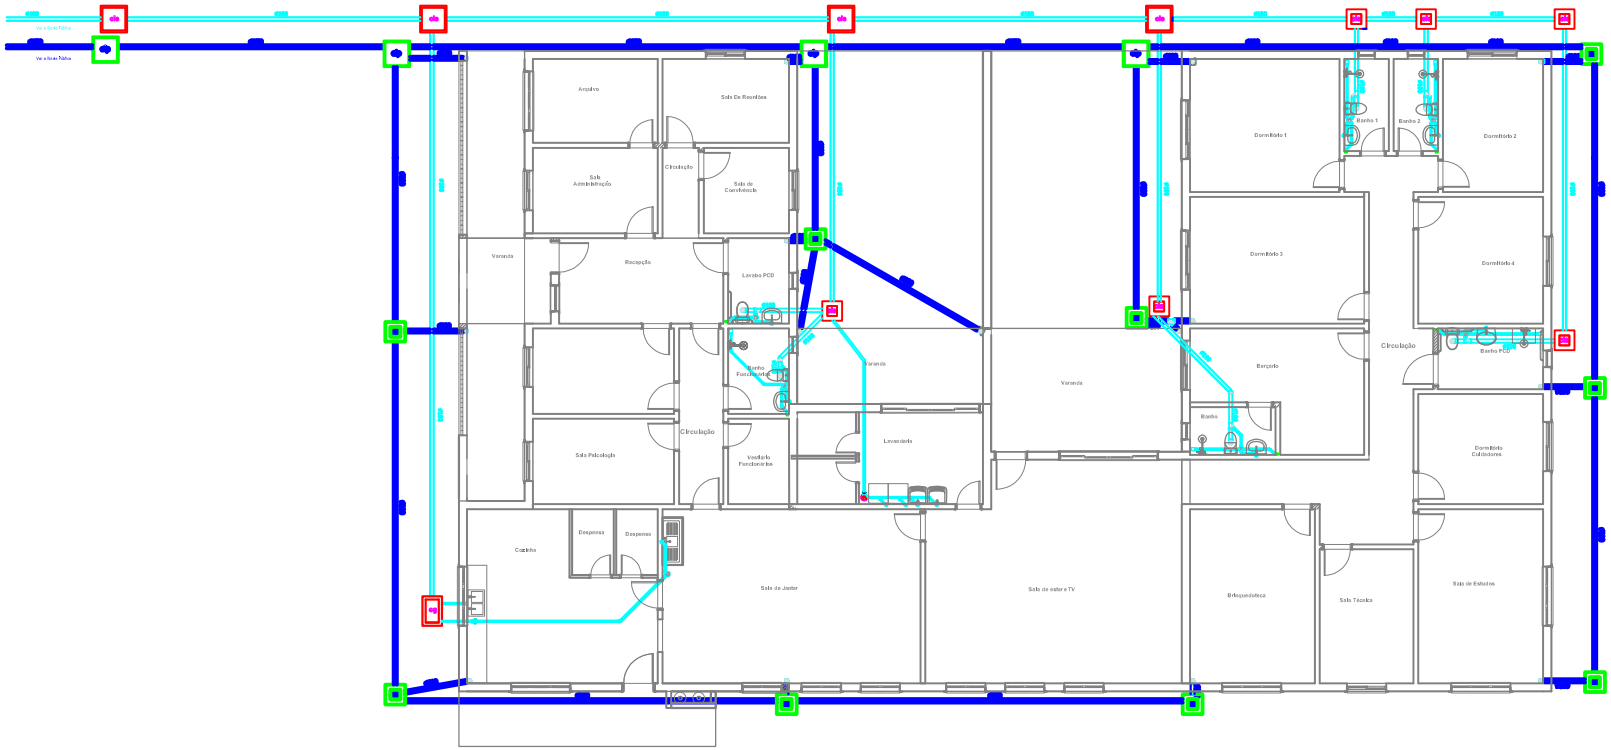

CONVENÇÕES

- tubulação de entrada de água da rede – ø32 mm
- tubulação de abastecimento de água aquecida – ø 32 mm
- tubulação de água
- tubulação de água aquecida
- tubulação esgoto
- tubulação pluvial
- caixa sifonada – pvc ø 150 mm
- caixa sifonada – pvc ø 250 mm
- caixa de gordura – pvc ø 250 mm
- coluna de água quente – cobre cls. esq.vert./esterengr.
- coluna de água fria – pvc cls. esq.vert./esterengr.
- tubo de ventilação
- caixa de inspeção sanitária – 40x40 cm
- caixa de inspeção pluvial – 40x40 cm
- caixa de inspeção sanitária – 60x60 cm
- caixa de inspeção pluvial – 60x60 cm
- coluna de água fria ø25 mm – Com Registro H=2,20m
- coluna de água aquecida ø50 mm – Com Válvula Descarga

rede externa com inclinação mínima de 1%

tubulação de ventilação – 40 mm

tubulação não aquecida – 50 mm

CASA DE ACOLHIMENTO

PROJETO HIDROSSANITÁRIO
ESGOTO E PLUVIAL

PROPRIETÁRIO: PREFEITURA MUNICIPAL DE NOVA SANTA RITA	DATA: MAR 2023
ESCRITÓRIO: APLICON CONSTRUÇÕES EIRELI – EPP	ESCALA: 1:50
RESPONSÁVEL TÉCNICO: FERNANDO VALENÇUELA CREA/PB 06.2519	H2
ENDEREÇO: RUA VIOLETA, 03 – NOVA SANTA RITA/PB	