



LEGENDA DE ATERRO


- Terreno natural existente
- Aterro

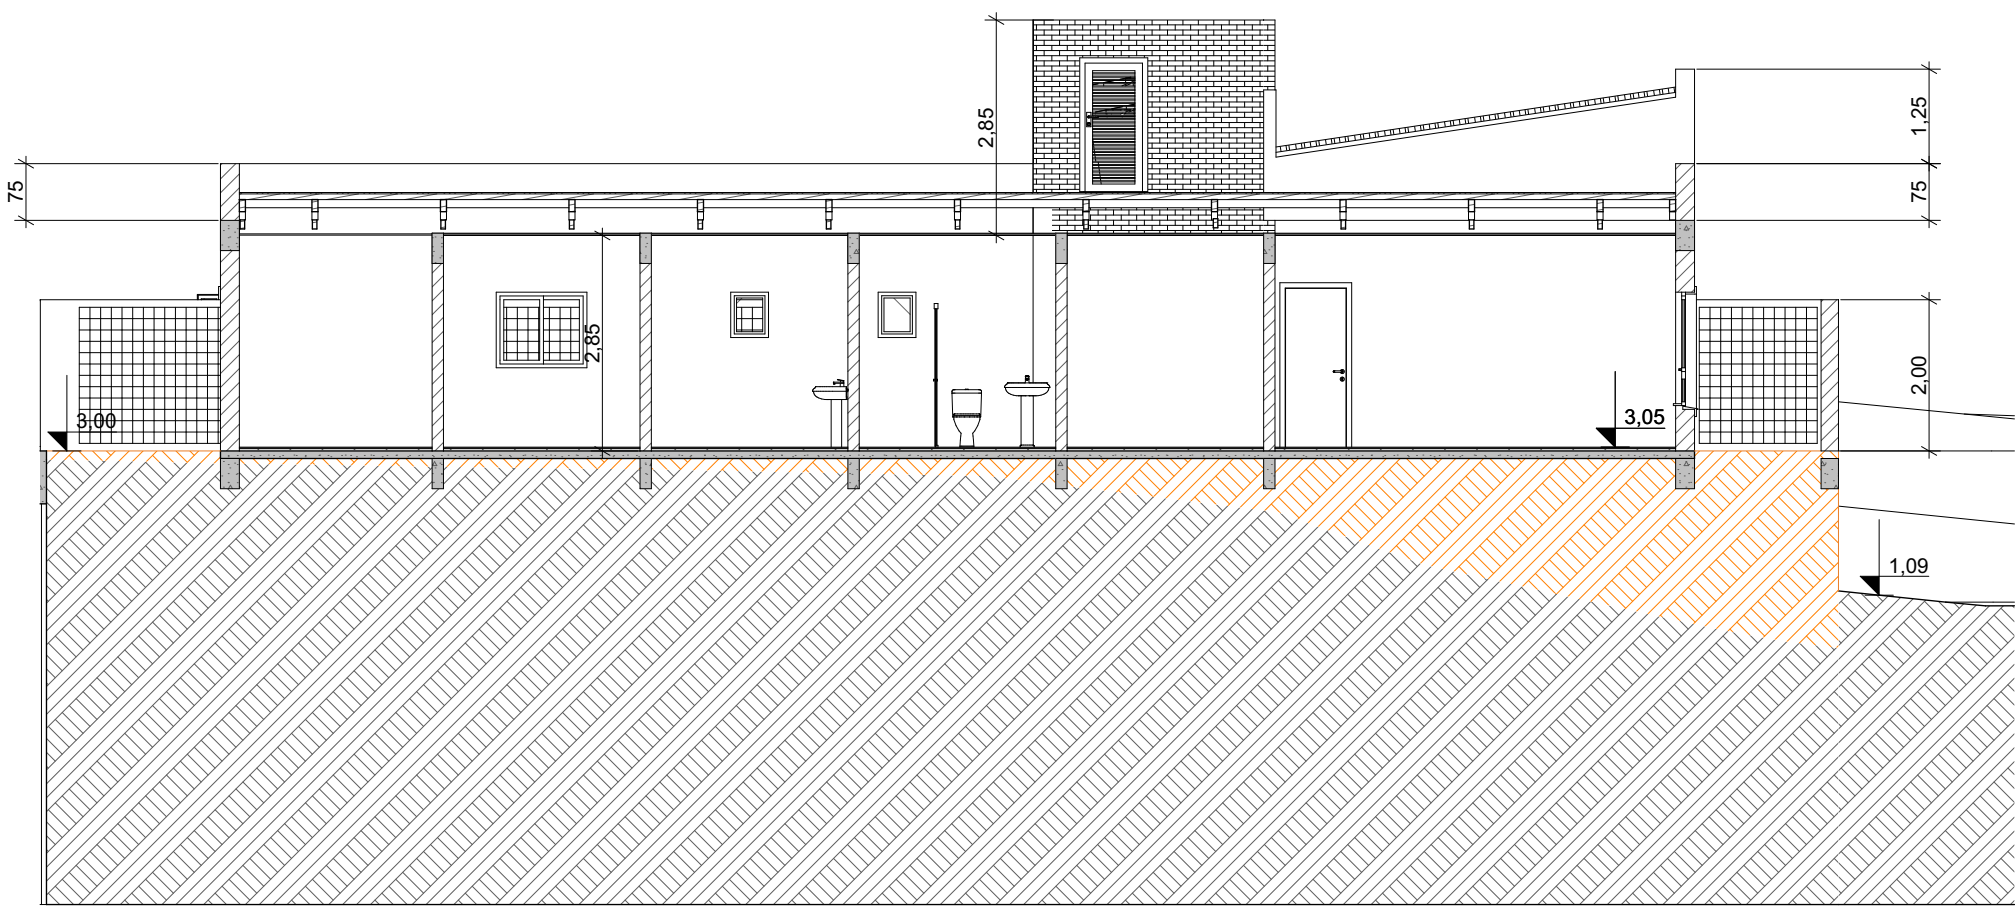


CORTE AA
Escala: 1:100

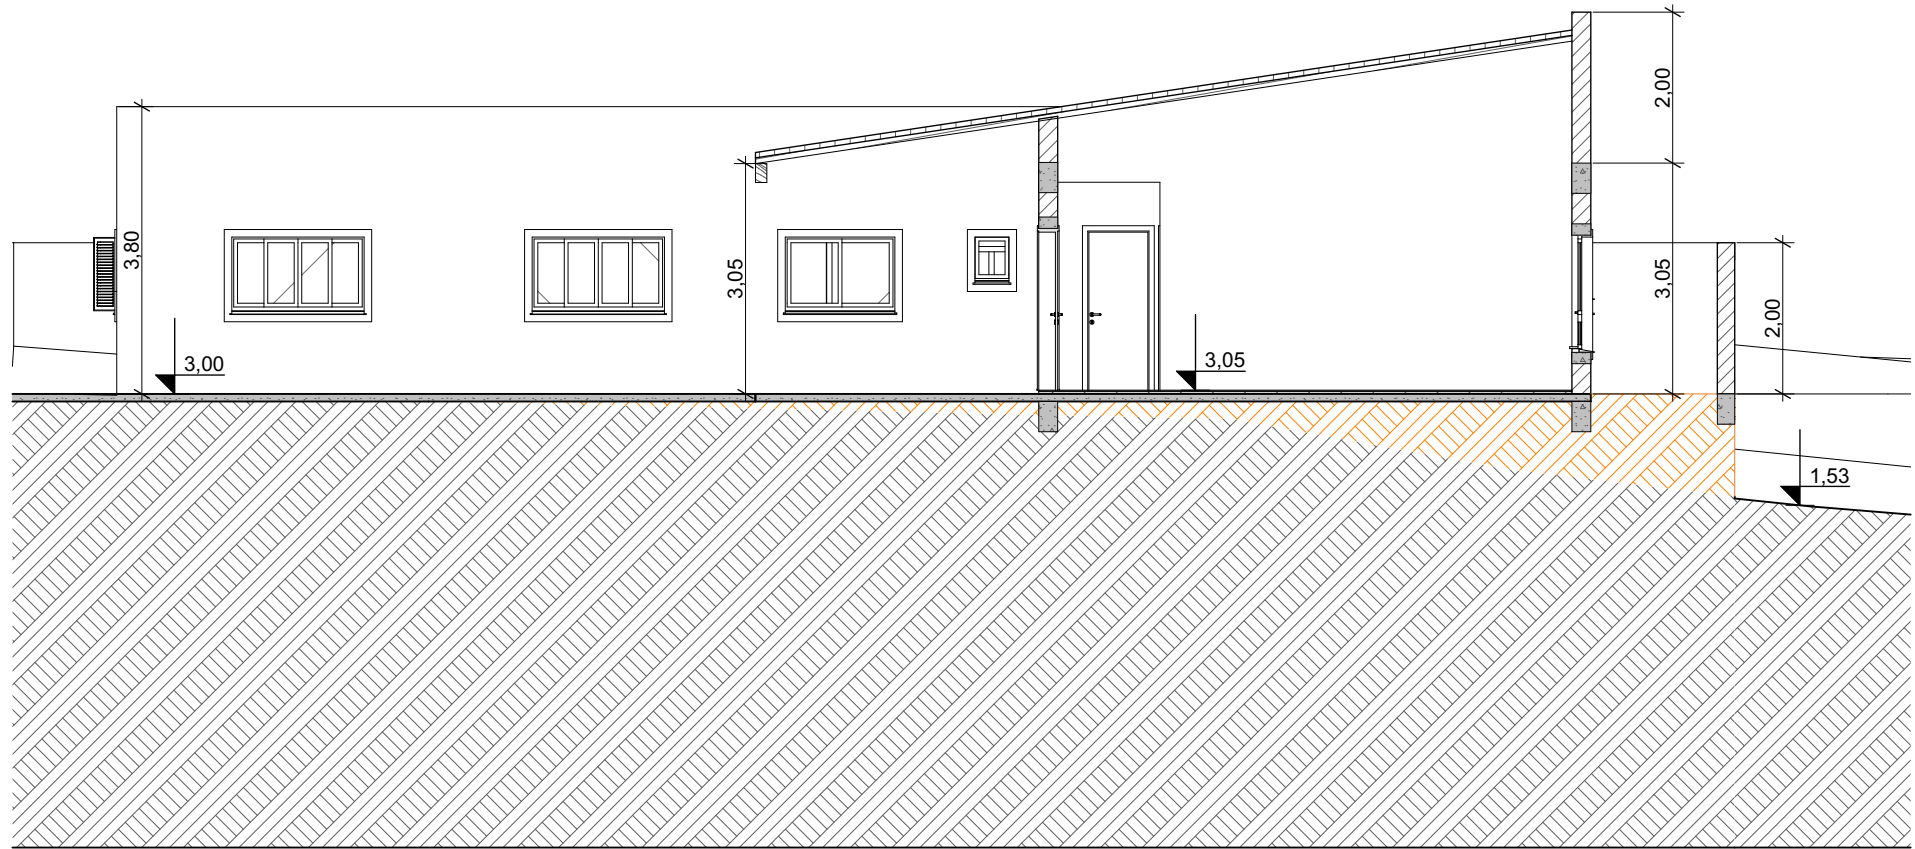


CORTE BB
Escala: 1:100

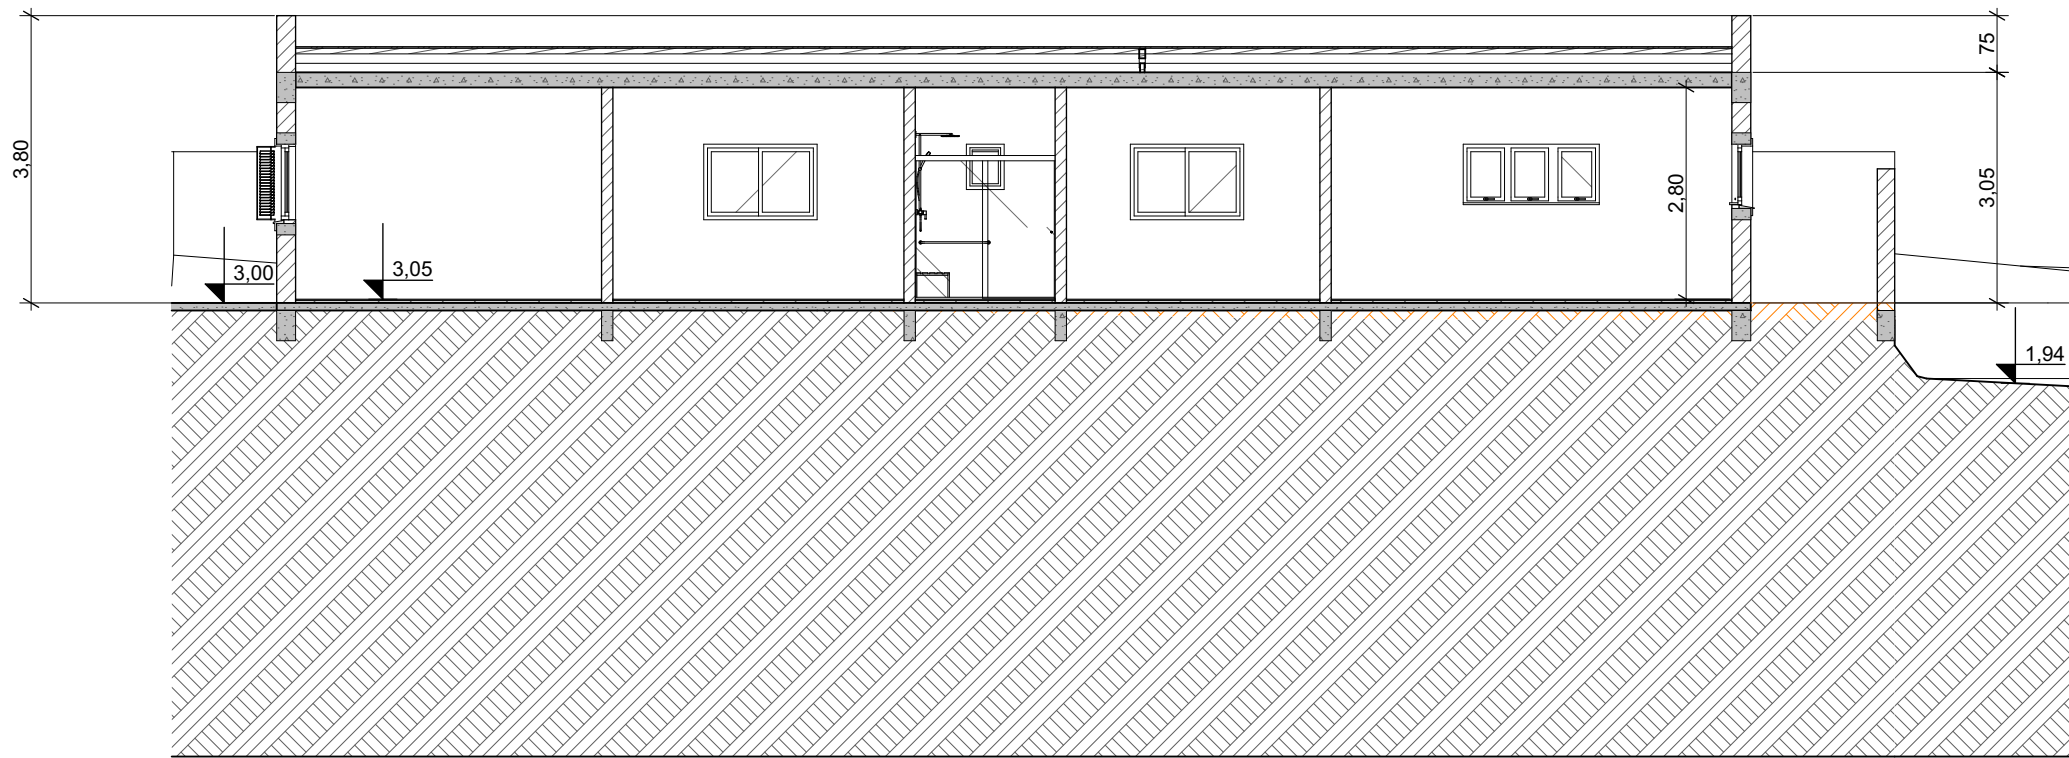


CORTE CC
Escala: 1:100

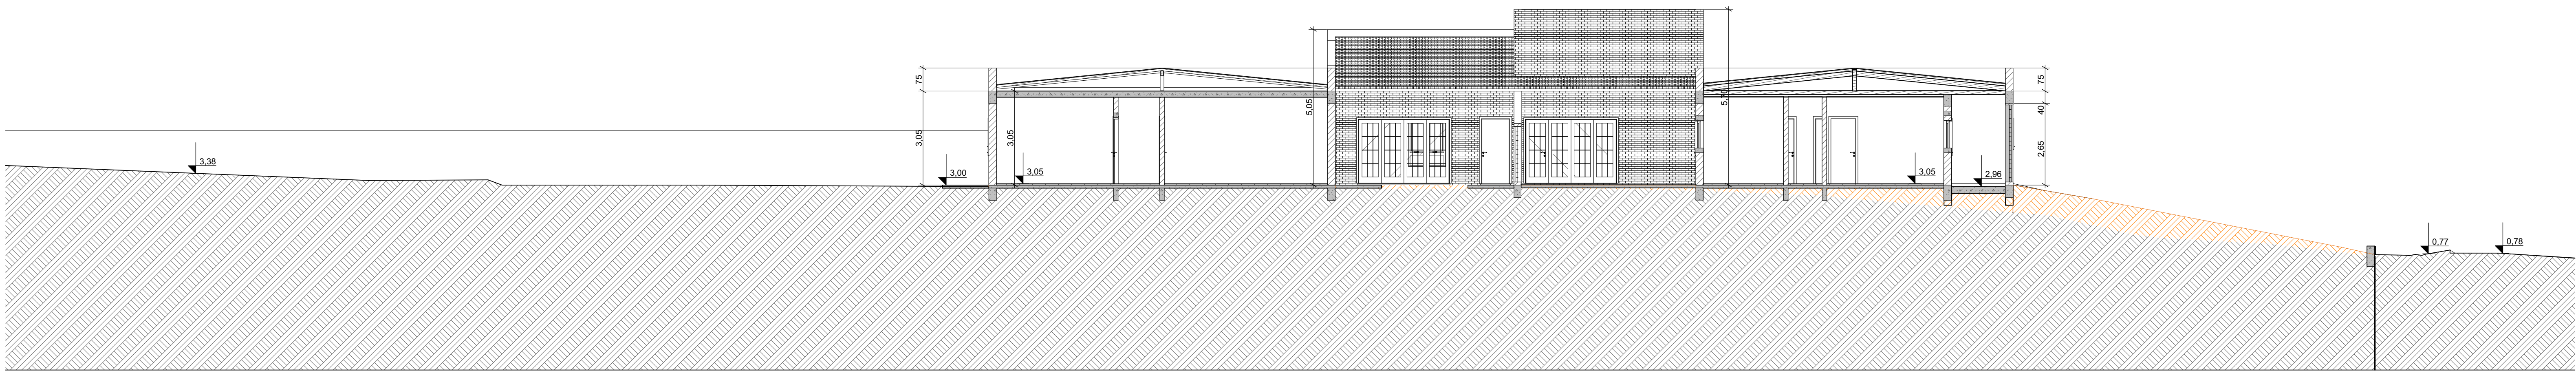

CORTE DD
Escala: 1:100

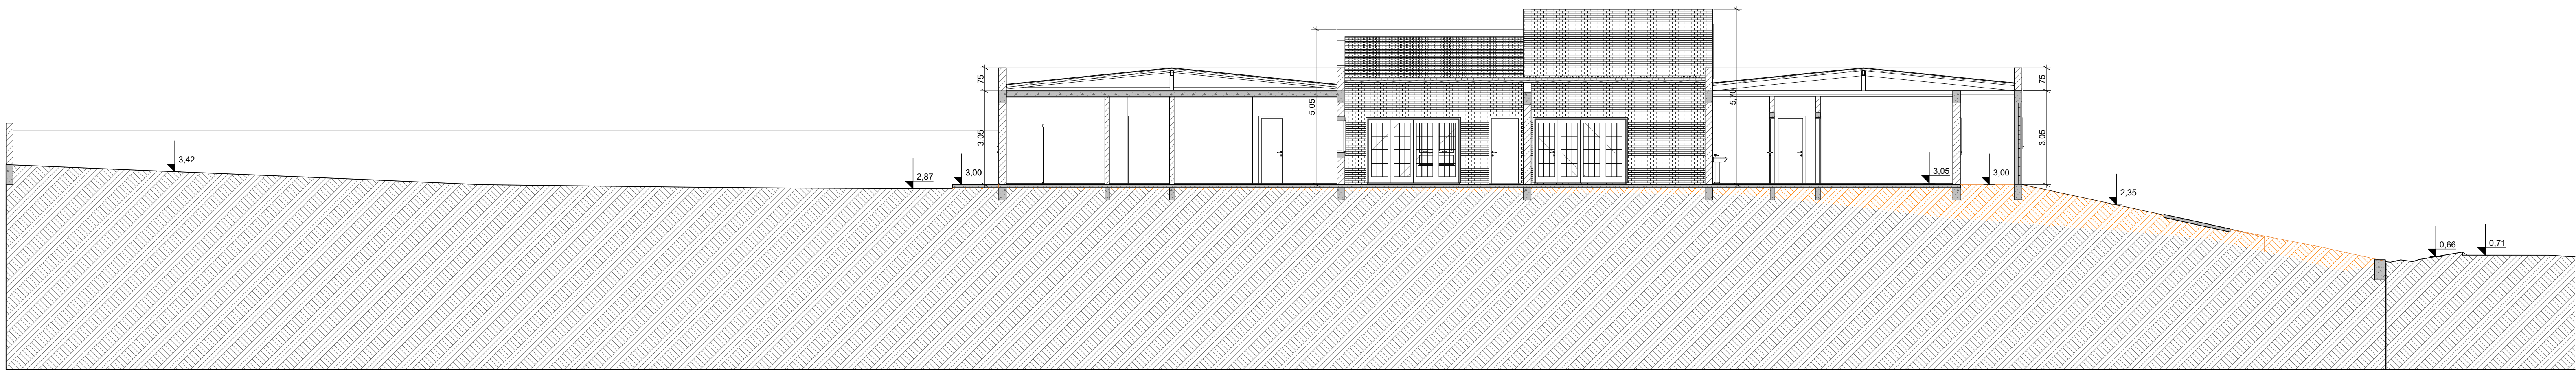

CORTE EE
Escala: 1:100

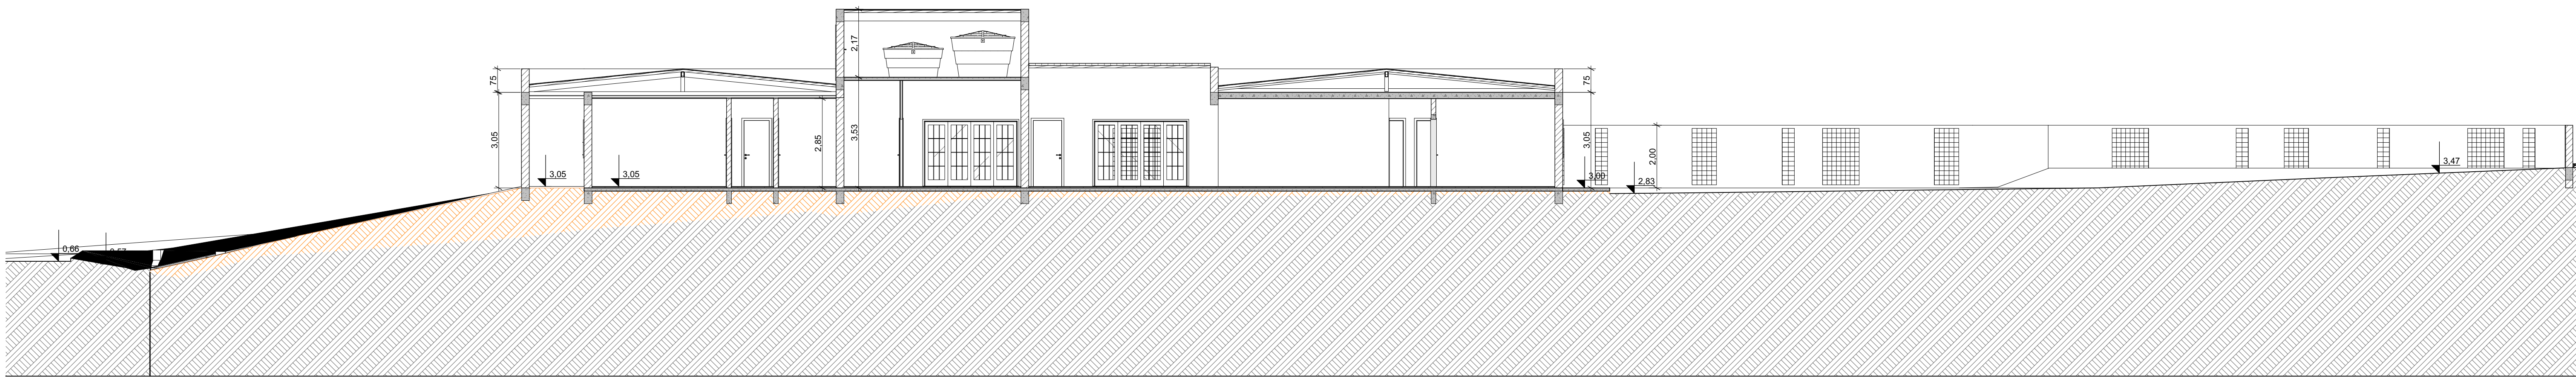

CORTE FF
Escala: 1:100

 SECRETARIA MUNICIPAL DE DESENVOLVIMENTO URBANO E HABITAÇÃO SETOR DE ARQUITETURA E ENGENHARIA			
PRÓJETO: Casa de acolhimento de Nova Santa Rita		DATA: 11/01/2023	
ENDEREÇO: Rua Violeta, 66 - Nova Santa Rita Rio Grande do Sul 92480000 Brasil		DESENHO: Carla Schutze	
PROPRIETÁRIO: Prefeitura Municipal de Nova Santa Rita		ESCALA: 1:100	
ESPECIFICAÇÃO: CORTE AA, CORTE BB, CORTE CC, CORTE DD, CORTE EE, CORTE FF		ÁREA: 550,00 m²	
RESPONSÁVEL TÉCNICO: Arq. Vanessa G. Leal		PREFEITO MUNICIPAL: Rodrigo Amadeo Battistella	
		PROVA: 04/05	