
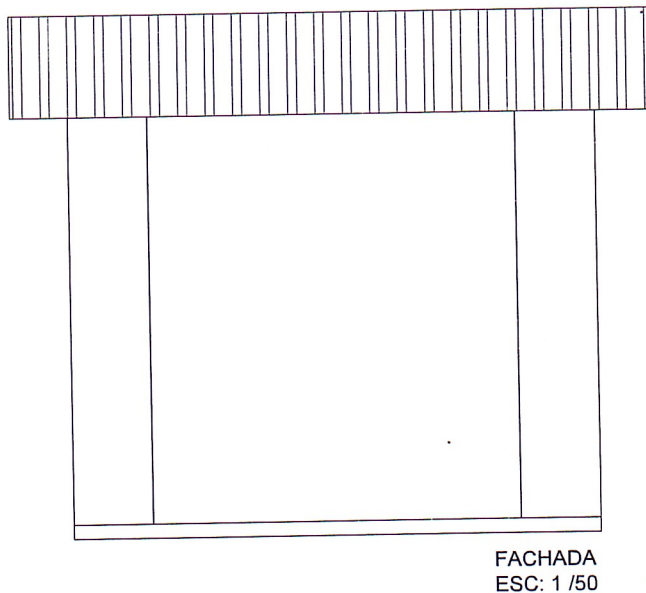


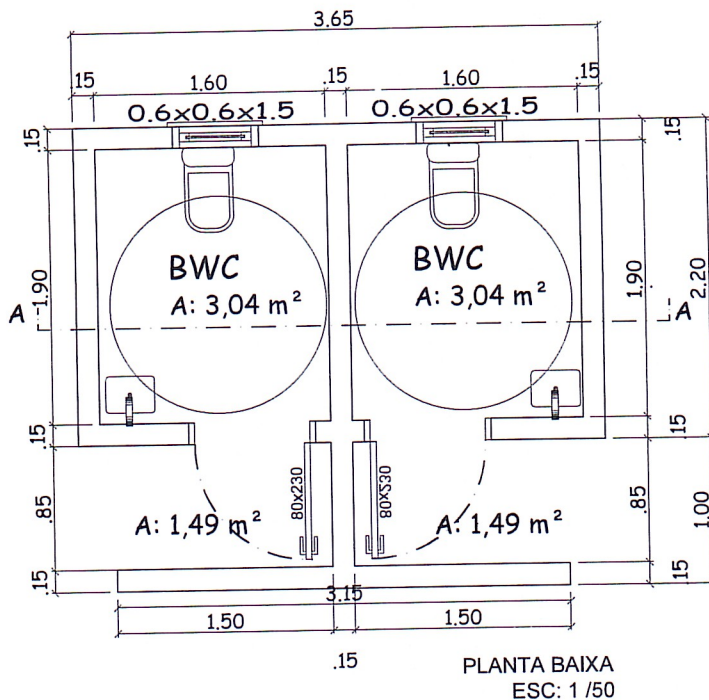

Prefeitura Municipal de Pirapó/RS

Rua Afonso de Medeiros, nº 562
Fone: (55) 3351 -1800
Pirapó/RS

Prefeito Municipal: Auri brandt Kochhann

Resp. Técnica: Eng. Civil Anna Luiza Machado Pletsch

Proprietário: Prefeitura Municipal de Pirapó/RS.

Endereço: Figueira - Pirapó/RS.

Título: Projeto banheiros figueira

Referência: Projeto banheiros figueira

Escala: 1/50

Data: Maio/2024


Área: 10,50m²

Quadra: -


Folha:

Responsável Técnica: Eng. Civil Anna Luiza Machado Pletsch - CREA/RS 254231

01/03

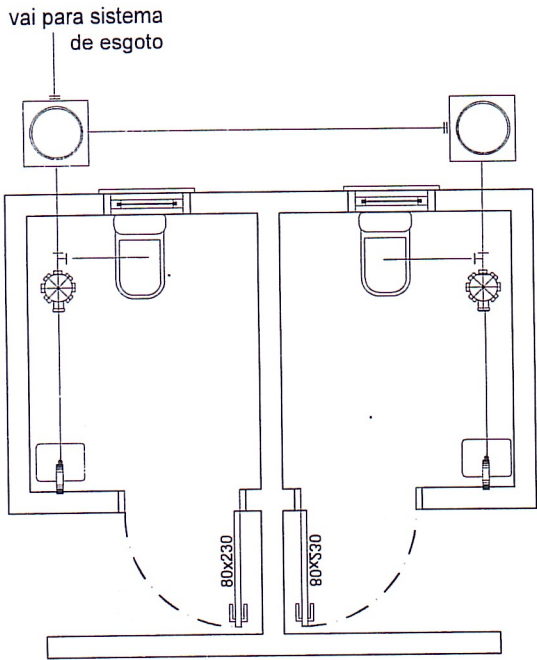


SANITÁRIO
ESC: 1 / 50

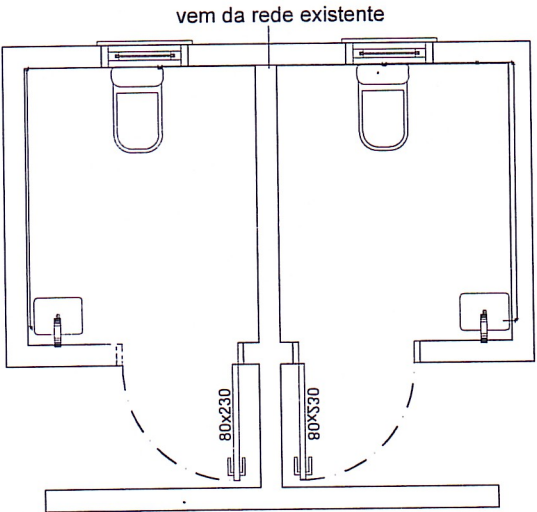


HIDRÁULICO
ESC: 1 / 50


Prefeitura Municipal de Pirapó/RS

Rua Afonso de Medeiros, nº 562
Fone: (55) 3351 -1800
Pirapó/RS

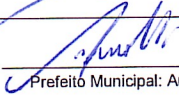

Prefeito Municipal: Auri brandt Kochhann

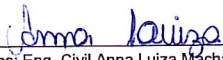
Resp. Técnica: Eng. Civil Anna Luiza Machado Pletsch

Proprietário: Prefeitura Municipal de Pirapó/RS.				
Endereço: Figueira - Pirapó/RS.				
Título: Projeto banheiros figueira				
Referência: Projeto banheiros figueira				
Escala: 1/50	Data: Maio/2024	Área: 10,50m²	Quadra: -	Folha:
Responsável Técnica: Eng. Civil Anna Luiza Machado Pletsch - CREA/RS 254231				02/03

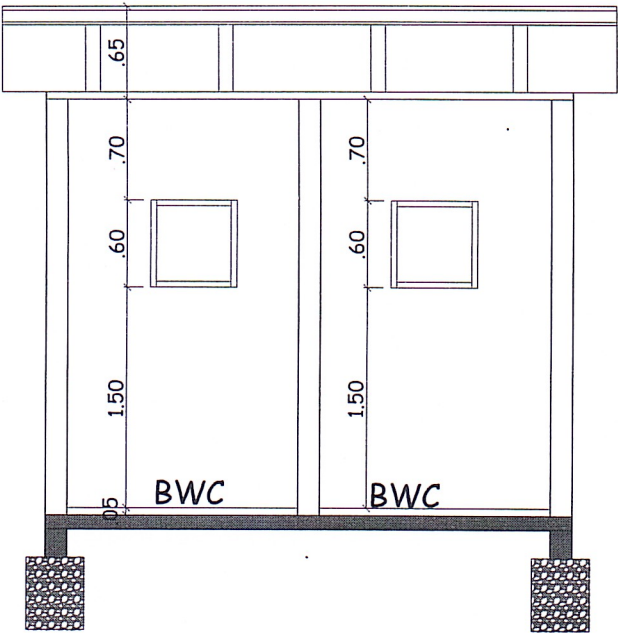

CORTE AA'
ESC: 1 / 50

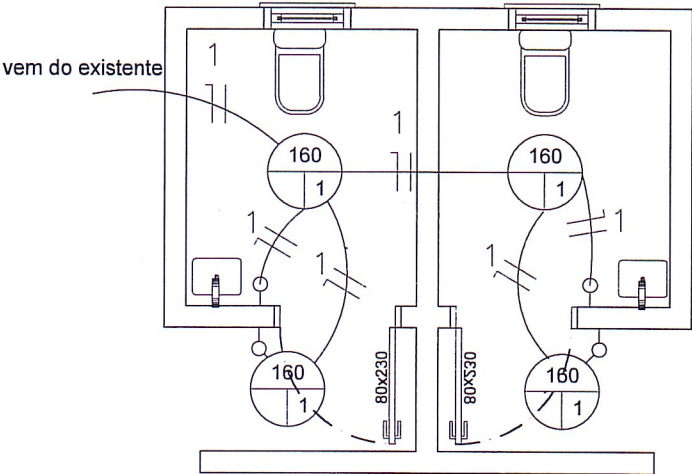

ELÉTRICO
ESC: 1 / 50

Prefeitura Municipal de Pirapó/RS

Rua Afonso de Medeiros, nº 562
Fone: (55) 3351 -1800
Pirapó/RS

Prefeito Municipal: Auri brandt Kochhann

Resp. Técnica: Eng. Civil Anna Luiza Machado Pletsch

Proprietário: Prefeitura Municipal de Pirapó/RS.

Endereço: Figueira - Pirapó/RS.

Título: Projeto banheiros figueira

Referência: Projeto banheiros figueira

Escala: 1/50

Data: Maio/2024

Área: 10,50m²

Quadra: -

Folha:

Responsável Técnica: Eng. Civil Anna Luiza Machado Pletsch - CREA/RS 254231

03/03