


Quadro de Quantidades	
LARGURA DE PISTA	7,00 m
EXTENSÃO DE MEIO FIO	680,00 m
PAV. ANEL /RÓTULA 6 M	339,20 m ²
PAVIMENTAÇÃO PISTA	2.660,80 m ²
PAVIMENTAÇÃO TOTAL	3.000,00 m ²

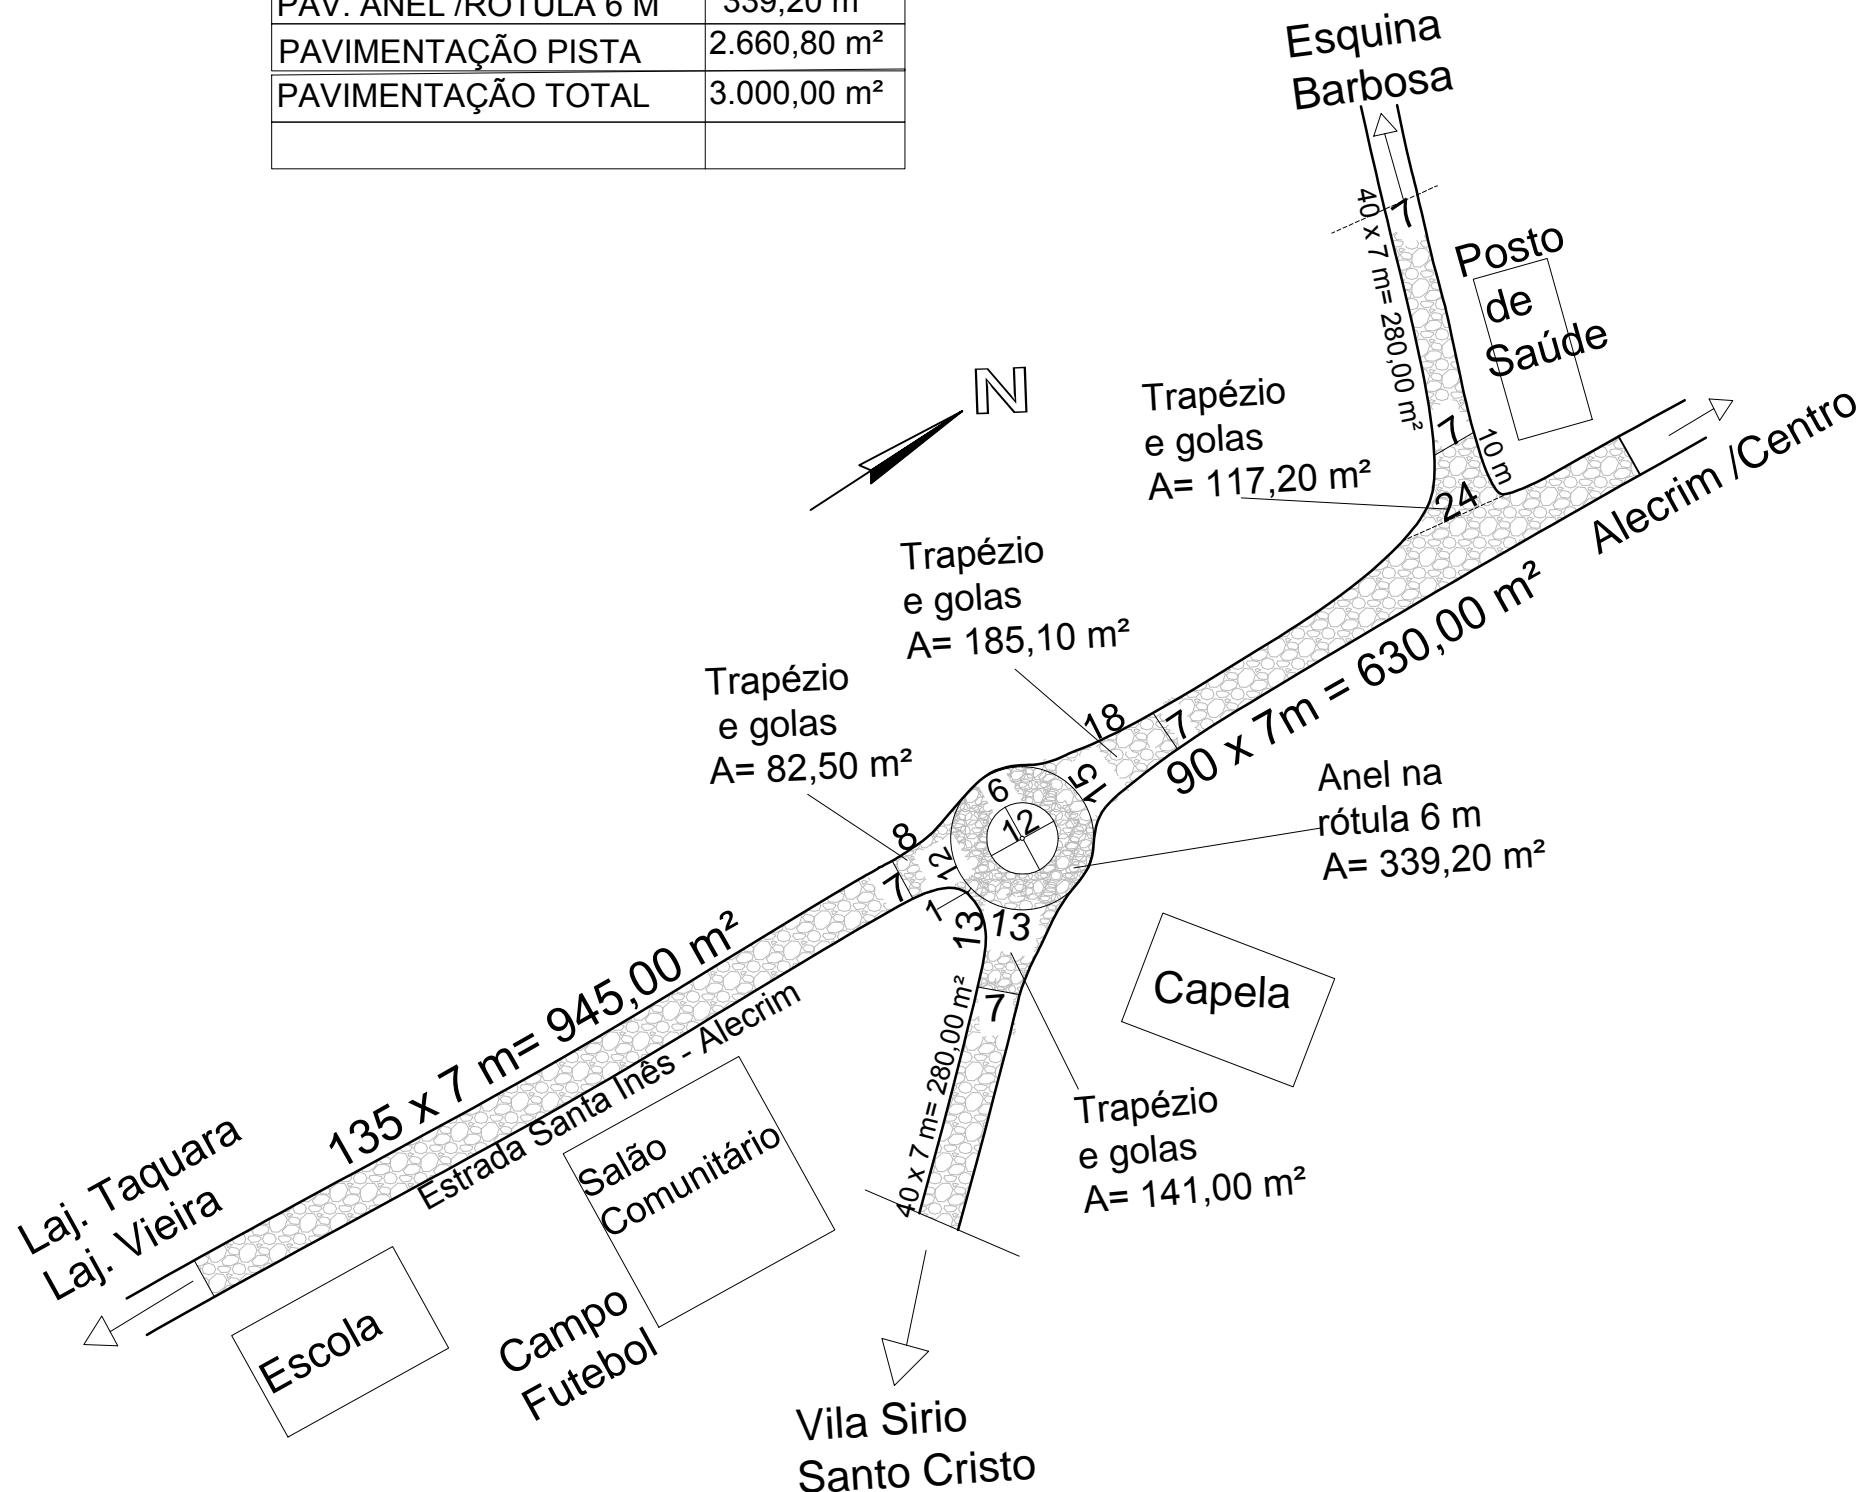

Obra Pavimentação com Calçamento - pedras irregulares

Local Esquina Santa Inês
Alecrim - RS

Proprietário Prefeitura Municipal de Alecrim - RS

Responsável
Técnico _____

Prefeito
Municipal _____

Tema: PLANTA BAIXA

Escala: Indicada Data: MARÇO/2024 Revisão: 00/00

prancha
01 / 03