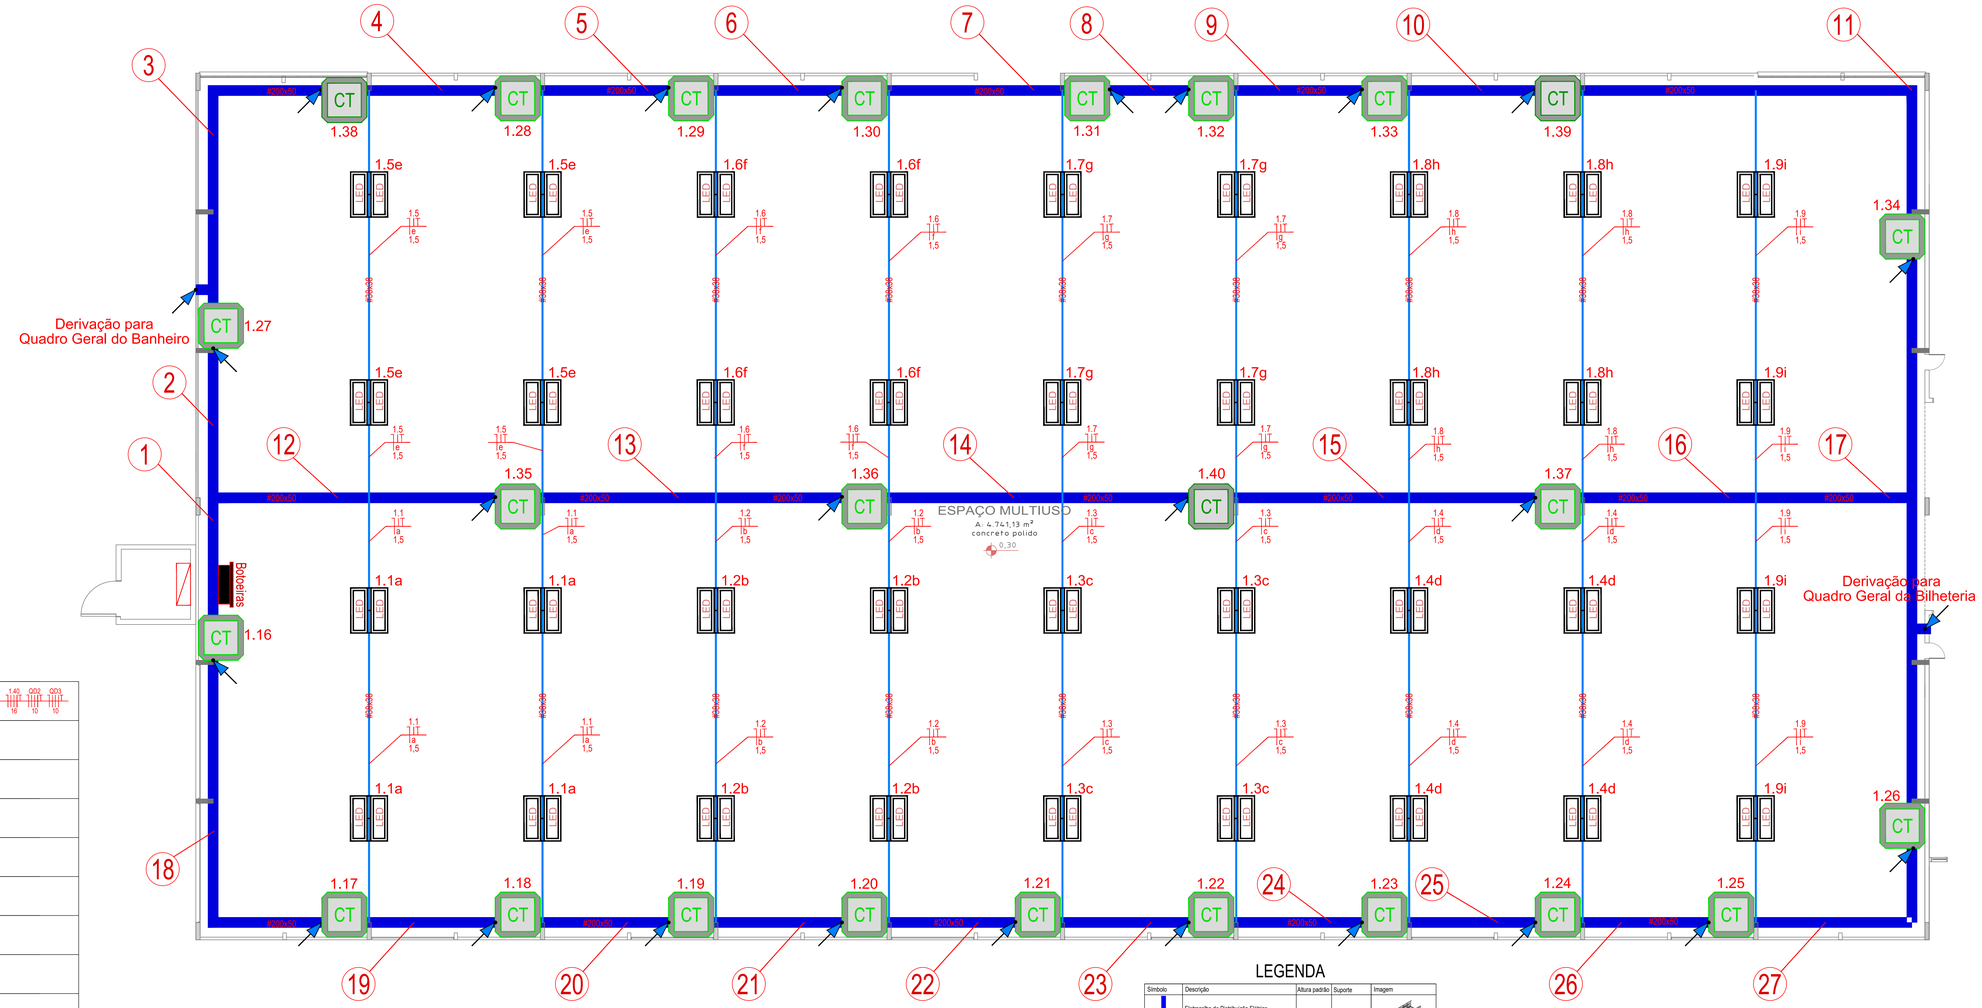

SISTEMA HUNIFILAR

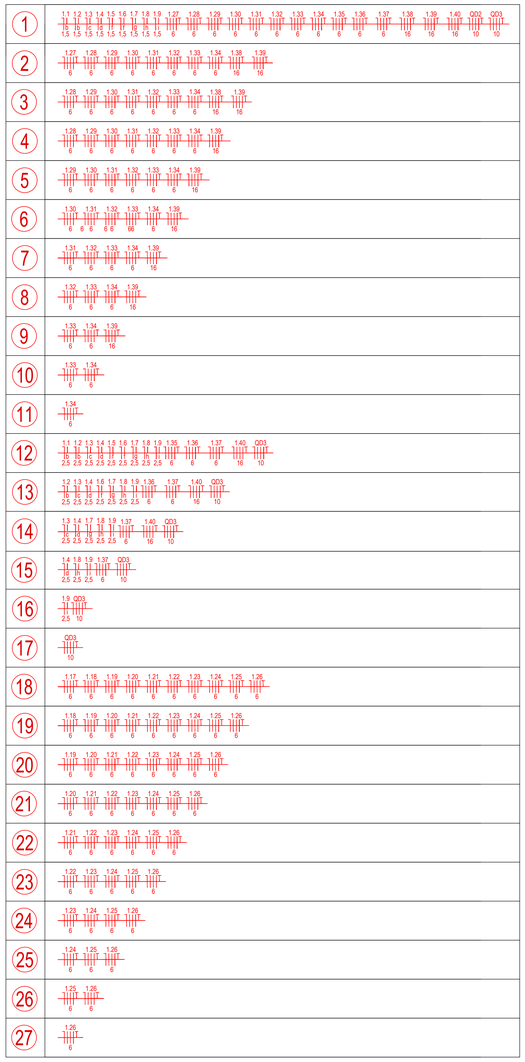

LEGENDA

Símbolo	Descrição	Altura padrão	Suporte	Imagem
	Eletrocalha de Distribuição Elétrica Eletrocalha perfurada tipo C com tampa 200x50x3000 mm		Fixada no teto	
Perfilado Perfurado-38X38X6000mm	Perfilado Perfurado-38X38X6000mm Pz Chapa 18		Fixado no teto	
Eletroduto PVC Branco - Sobreposto Ø32 mm	Eletroduto PVC Branco - Sobreposto Ø32 mm	Teto ou Parede	Fixado no teto ou Parede	
CANALETA ALUMÍNIO PERFIL C/	CANALETA ALUMÍNIO PERFIL C/ TAMPA 2MTS 53X15 DUTOTEC	Parede	Fixado na Parede	
LED	Modelo Refletor Led Modular Bivolt 250W 4000K5700K	Teto	Fixado no Perfilado	
	Led Painel Downlight 32W Quadrado Embutir 40X40 6000K	Teto	Fixado no Perfilado	
	Luminária LED INTRAL LINEA 50 W	Teto	Fixado no teto	
	Interruptor Simples + Tomada 1x Interruptor Simples, 10 A, 250 V + 1x tomada 2P+T, 20 A, 250 V	1,10 m	Fixado na Parede	
	Tomada Dupla Média 2x tomada 2P+T, 20 A, 250 V	1,10 m	Fixado na Parede	
	Conexão do chuveiro através de conector WAGO 32 A 3x conector WAGO 32 A 250 V	1,80 m	Fixado na Parede	
CT	Caixa de Tomadas para 2 Tomadas Trifásicas 3P+T, 2 Monofásicas 3P+T CAIXAS EXISTENTES, Adicionar Barramento Terra para 40 A em Cada Caixa.	1,40 m	Fixado na Parede	Ver Detalhe Caixa de Tomadas
CT	Caixa de Tomadas para 2 Tomadas Trifásicas 3P+T, 2 Monofásicas 3P+T CAIXAS EXISTENTES, Adicionar Barramento Terra para 40 A em Cada Caixa.	1,40 m	Fixado na Parede	Ver Detalhe Caixa de Tomadas (Palco)
QD1	Quadro de Baixa Tensão de Sobrepor Quadro Espelho de Peixe Tamanho conforme detalhamento de cada painel	1,50 m	Fixado na Parede	
	Sinalização Para Descida			
	Espera para derivação em poste	Chão	Fixado no Chão	

OBSERVAÇÕES INSTALAÇÃO ELÉTRICA:
- Condutor terra sempre deverá ser da colorização verde, ou verde/amarelo, conforme prescrição a NBR5410.
- Deverá ser adicionado um barramento terra em cada caixa do tipo CT

PLANTA BAIXA - ELETRICO

Escala 1 : 100

Item	Data	Registro de criação e/ou modificação	Responsável
01	17/04/24	Projeto Elétrico	Lucas Coelho

COEZZI ENGENHARIA ELÉTRICA

PROPRIETÁRIO: MUNICIPIO DE SÃO MARCOS

ASSUNTO: PROJETO ELÉTRICO
CENTRO DE EVENTOS SÃO MARCOS

PROJETO: Eng. Eletricista Celito Panizzi – CREA-RS 248 228

DESENHO: LUCAS COELHO

AREA TOTAL:

ARQUIVO:

DATA: ABRIL/2024

ESCALAS: INDICADO EM PLANTA

PRANCHA: 01