

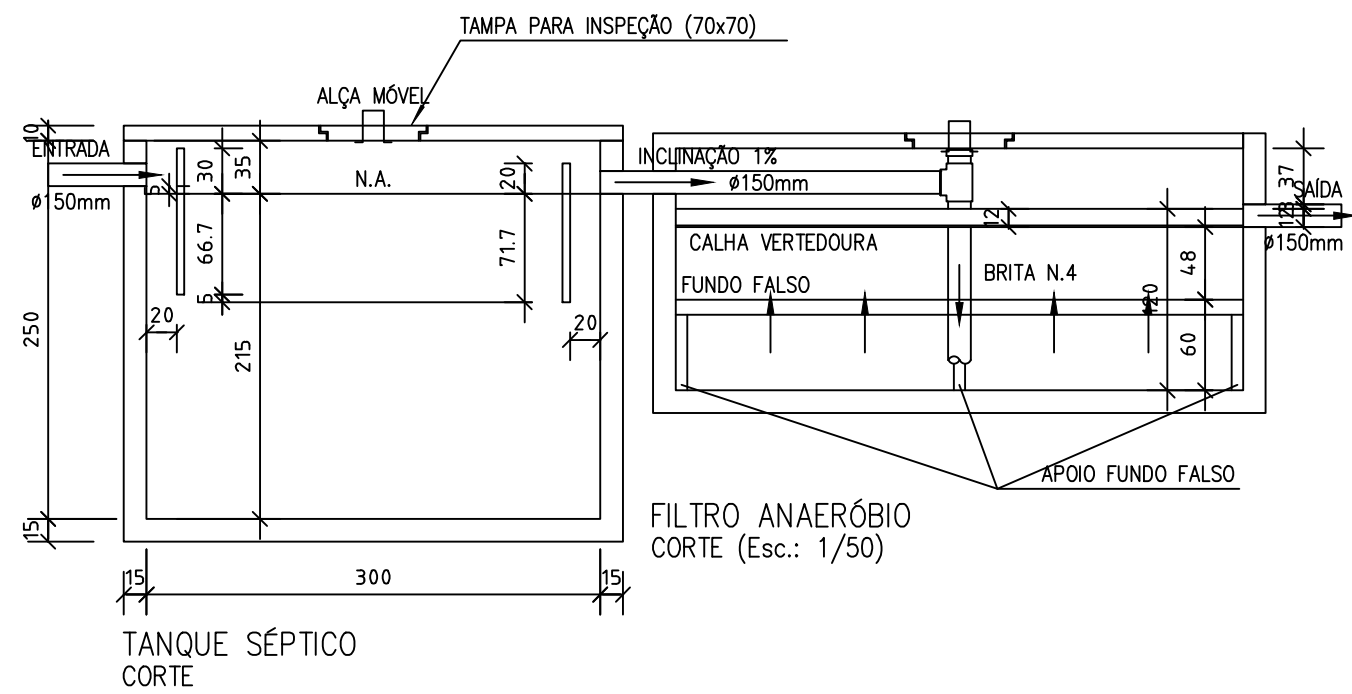


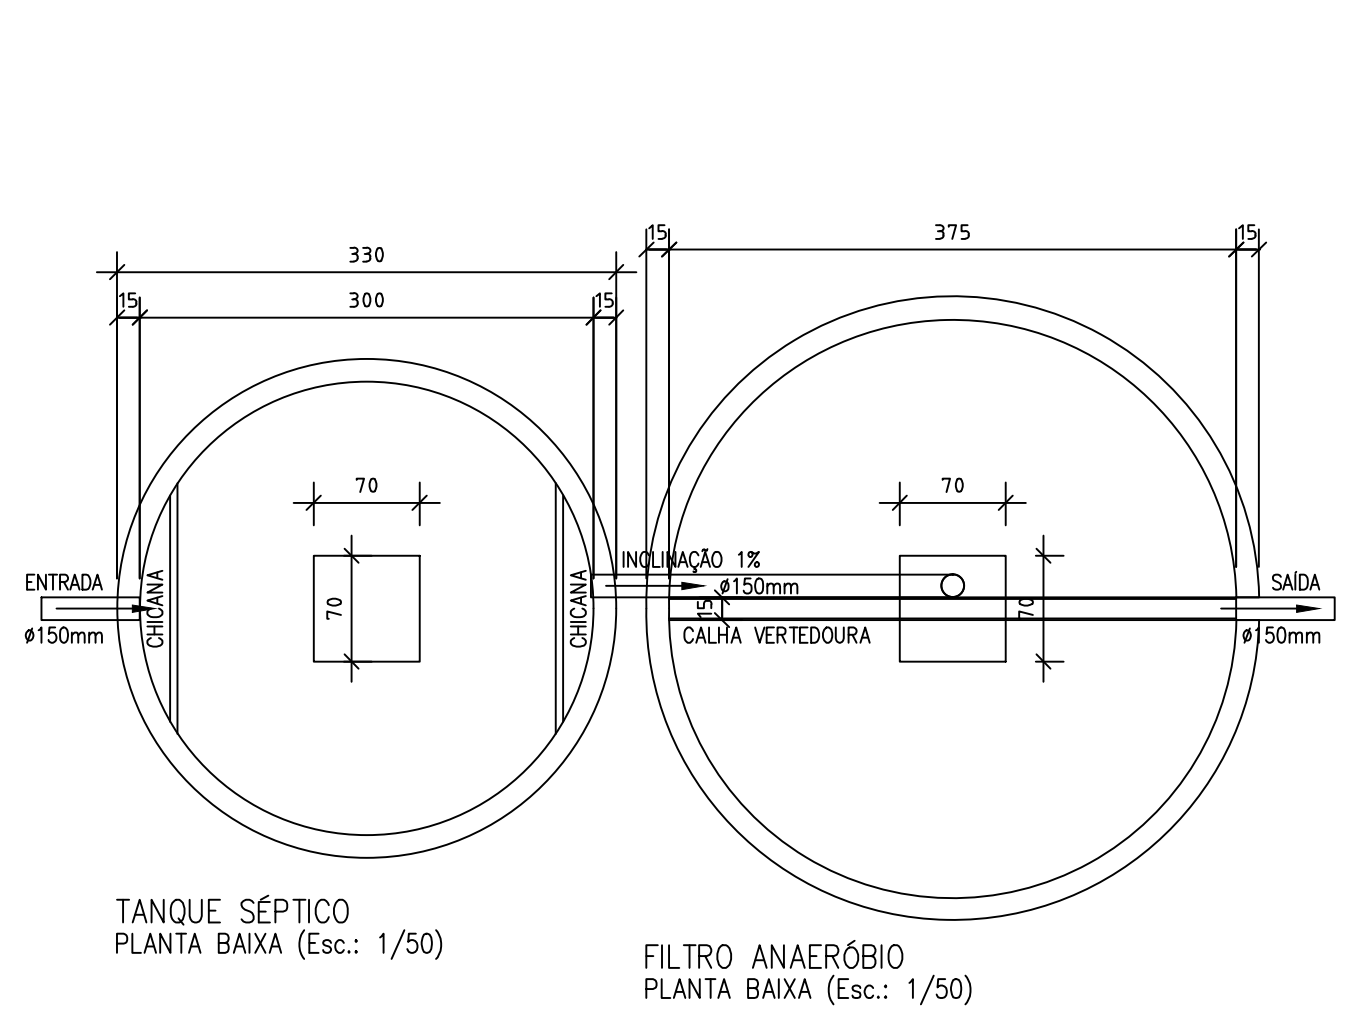


4.3 Detalhamento Fossa e Filtro

Escala: 1/50

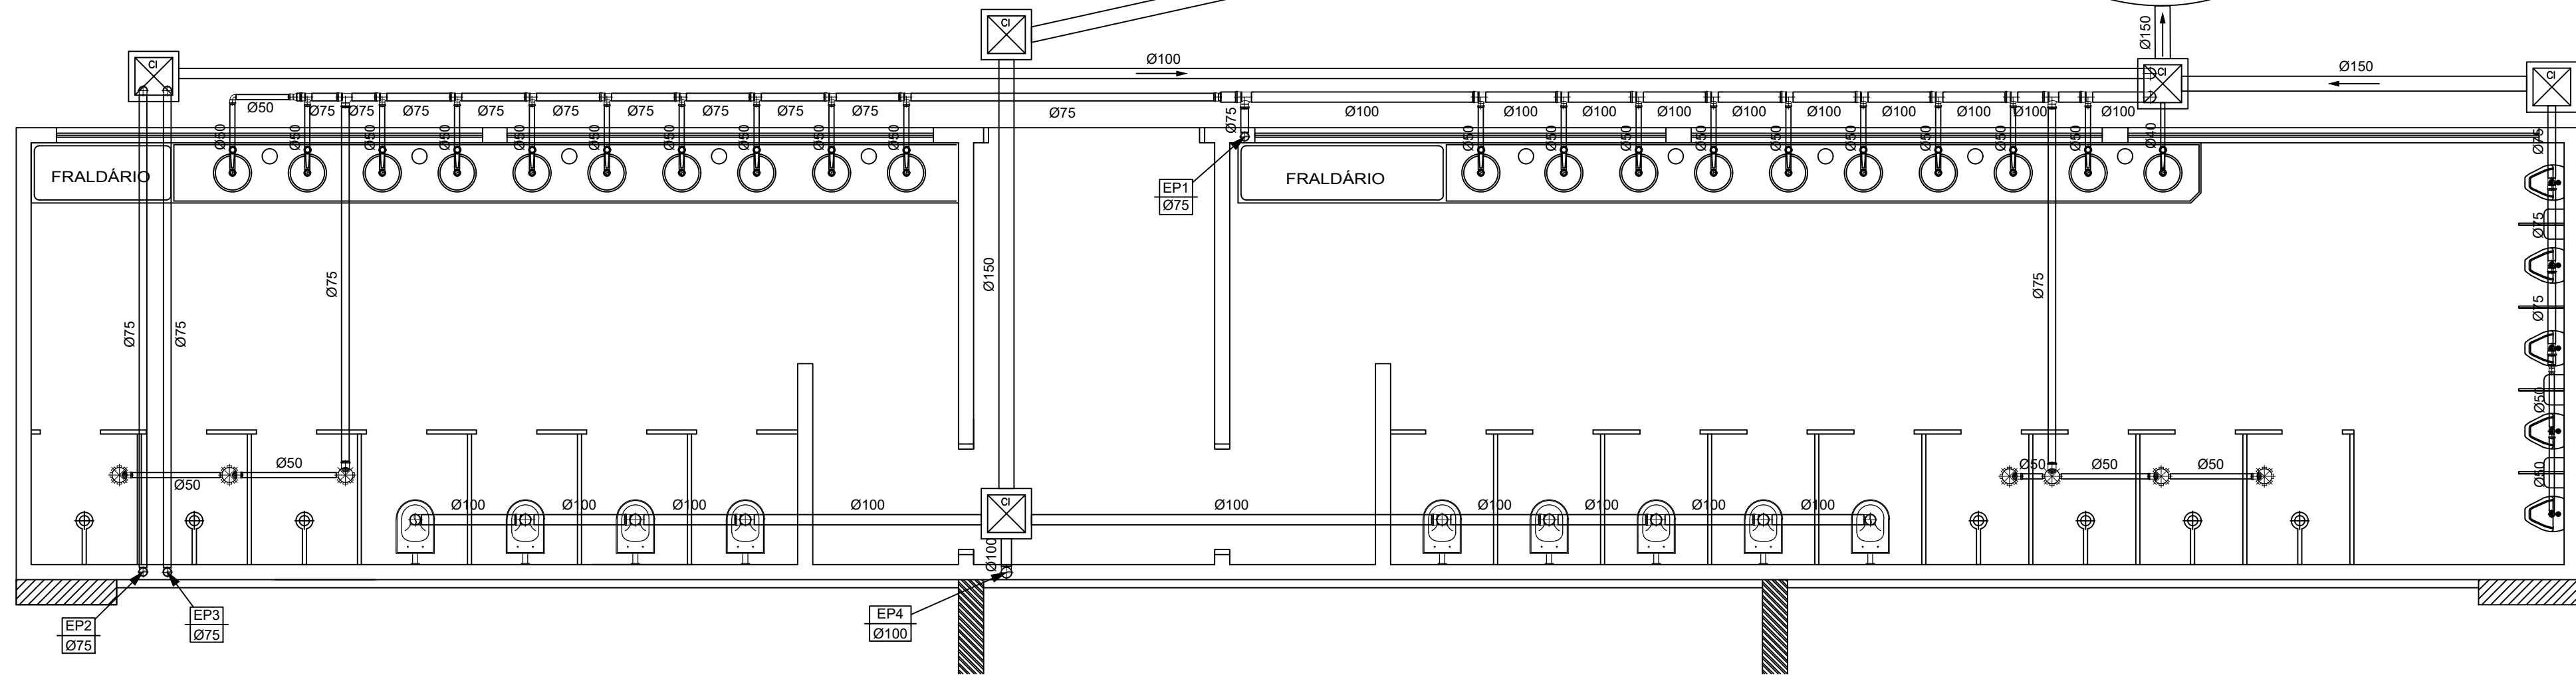

4.1 Esgoto Predial - Pav. Térreo

Escala: 1/50

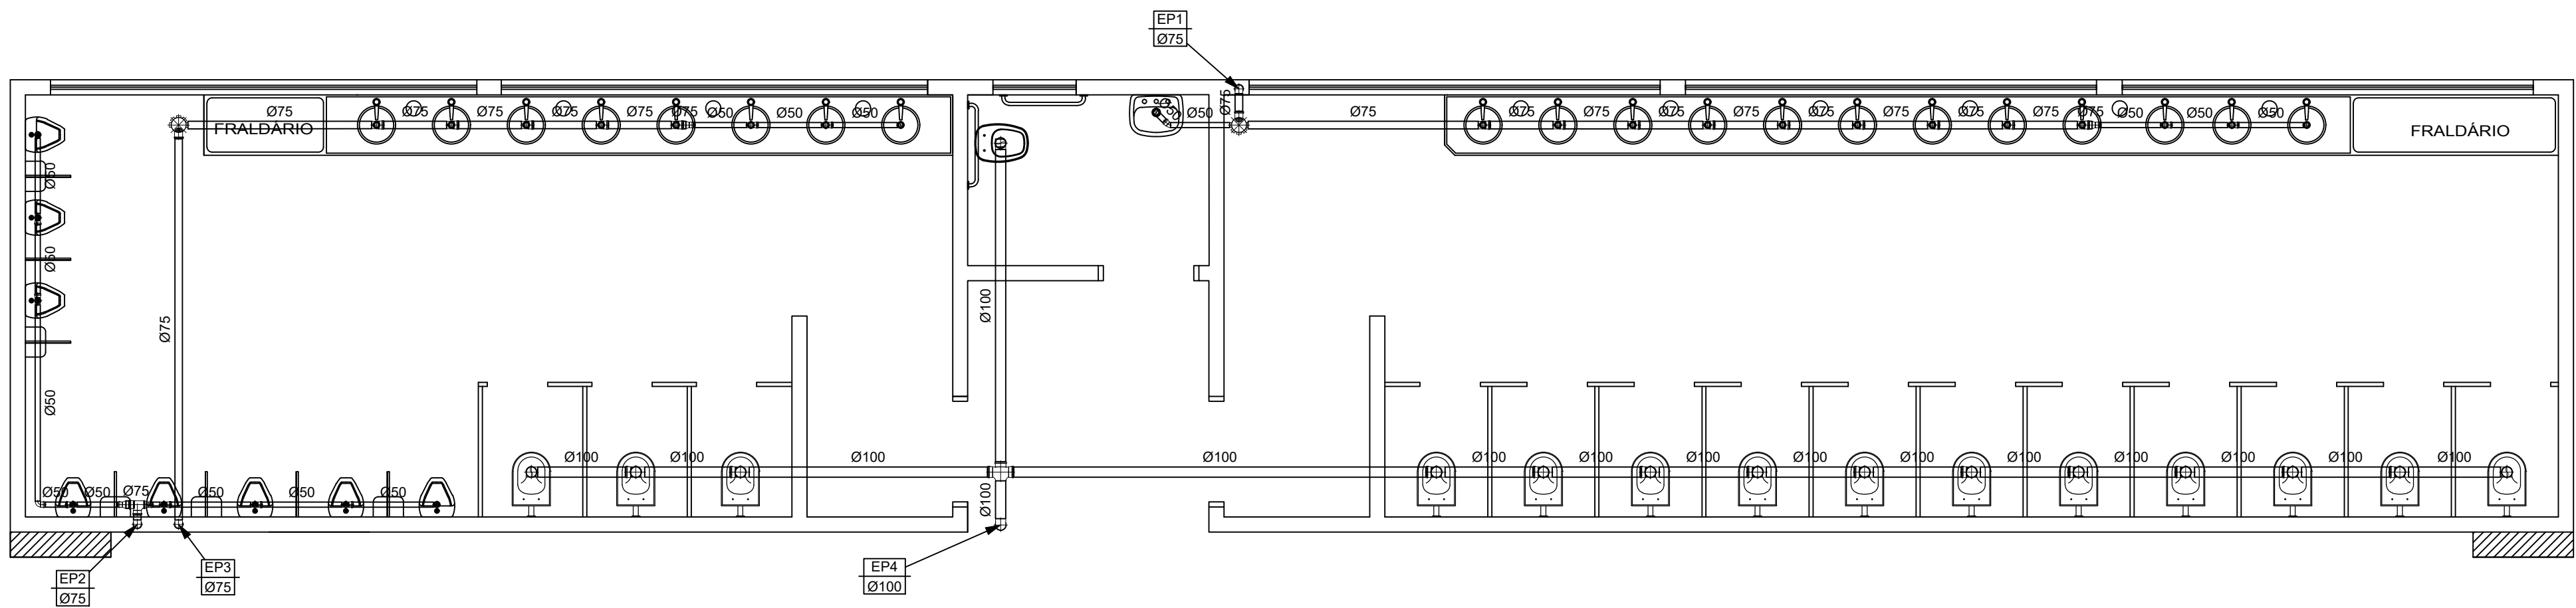

4.2 Esgoto Predial - Pav. Superior

Escala: 1/50

		PREFEITURA MUNICIPAL DE SÃO MARCOS	
		NÚCLEO DE ENGENHARIA	
Eng. Anítria Gabriela Peccin Marcon		Engenheira Civil - Crea/RS 174.673	
Eng. Pablo Candido Corrêa		Engenheiro Civil - Crea/RS 219.898	
Arq. Ramona Romio		Arquiteto e Urbanista - CAU A42.350-5	
Eng. Rodrigo Giotti		Engenheiro Civil - Crea/RS 226.963	
RESPONSÁVEL TÉCNICO PROJETISTA: PABLO CANDIDO CORRÊA, RAMONA ROMIO			
OBRA: CENTRO DE EVENTOS SÃO MARCOS			
PROPRIETÁRIO: SECRETARIA DA CULTURA, DESPORTO E TURISMO			
LOCALIZAÇÃO: RUA CARLOS GOMES - PARQUE ALBINO RUARO			
DISTRITO: 01	ZONA: 02	QUADRA: 079	LOTE: T.O.: T.A.:
PROJETOS: HIDROSSANITÁRIO			
ESCALAS: INDICADAS	DESENHO: PABLO	DATA: 02/03/2023	ÁREA: 663,68 m²
VERSÃO: 01		PRANCHA: 04/12	
ASSINATURA RESPONSÁVEL TÉCNICO:		ASSINATURA DO PROPRIETÁRIO:	