




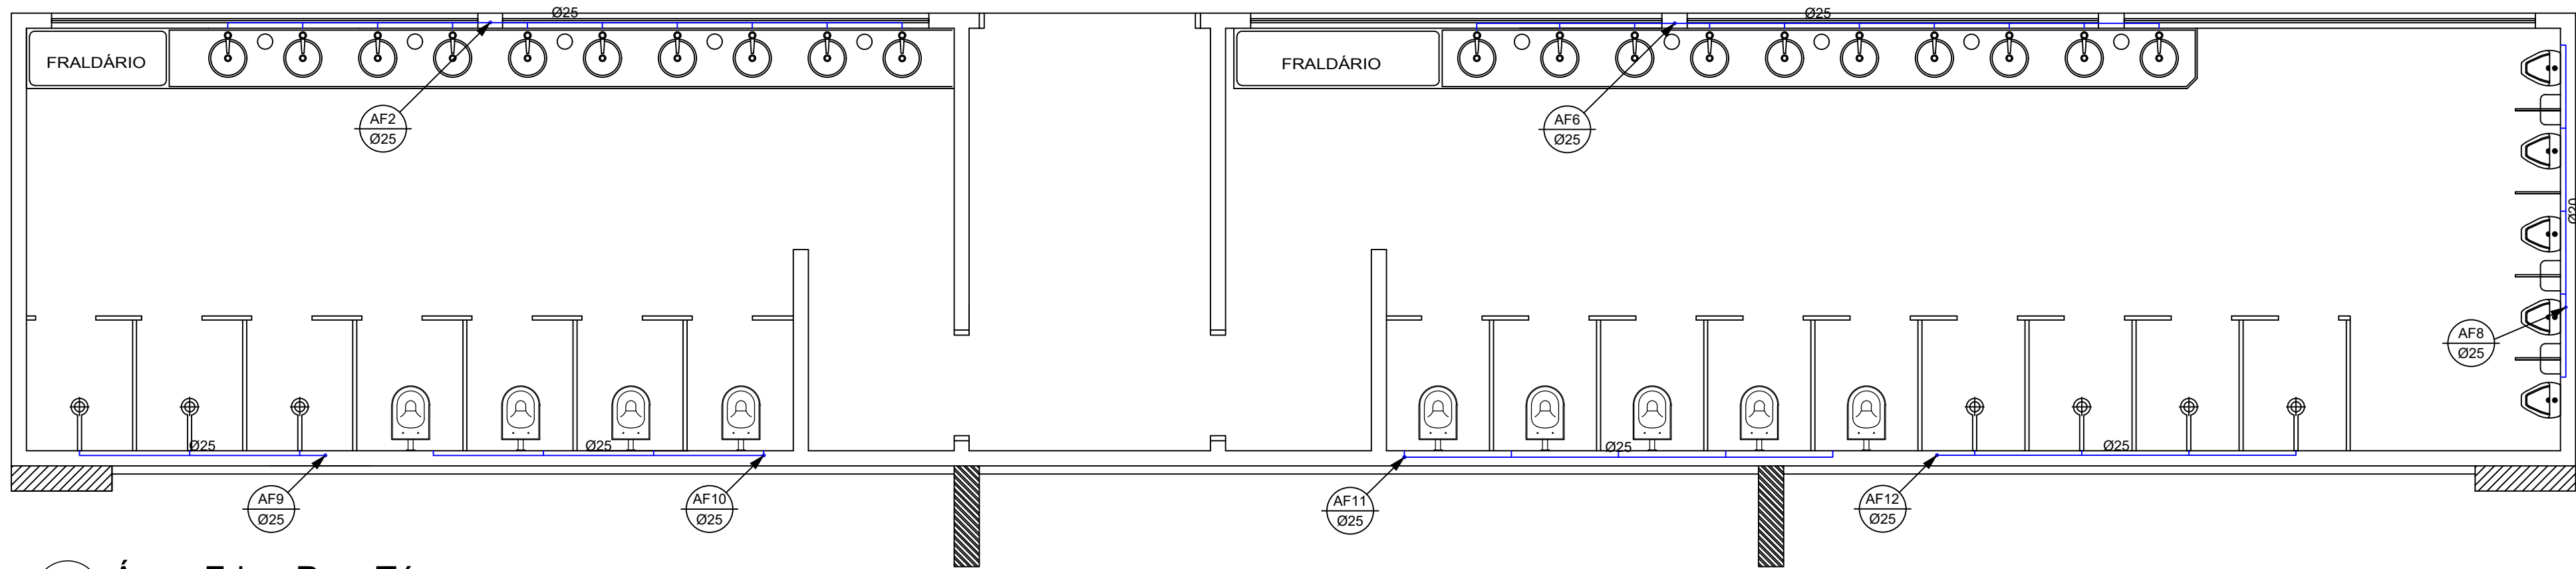

5.1 Água Fria - Pav. Térreo
Escala: 1/50

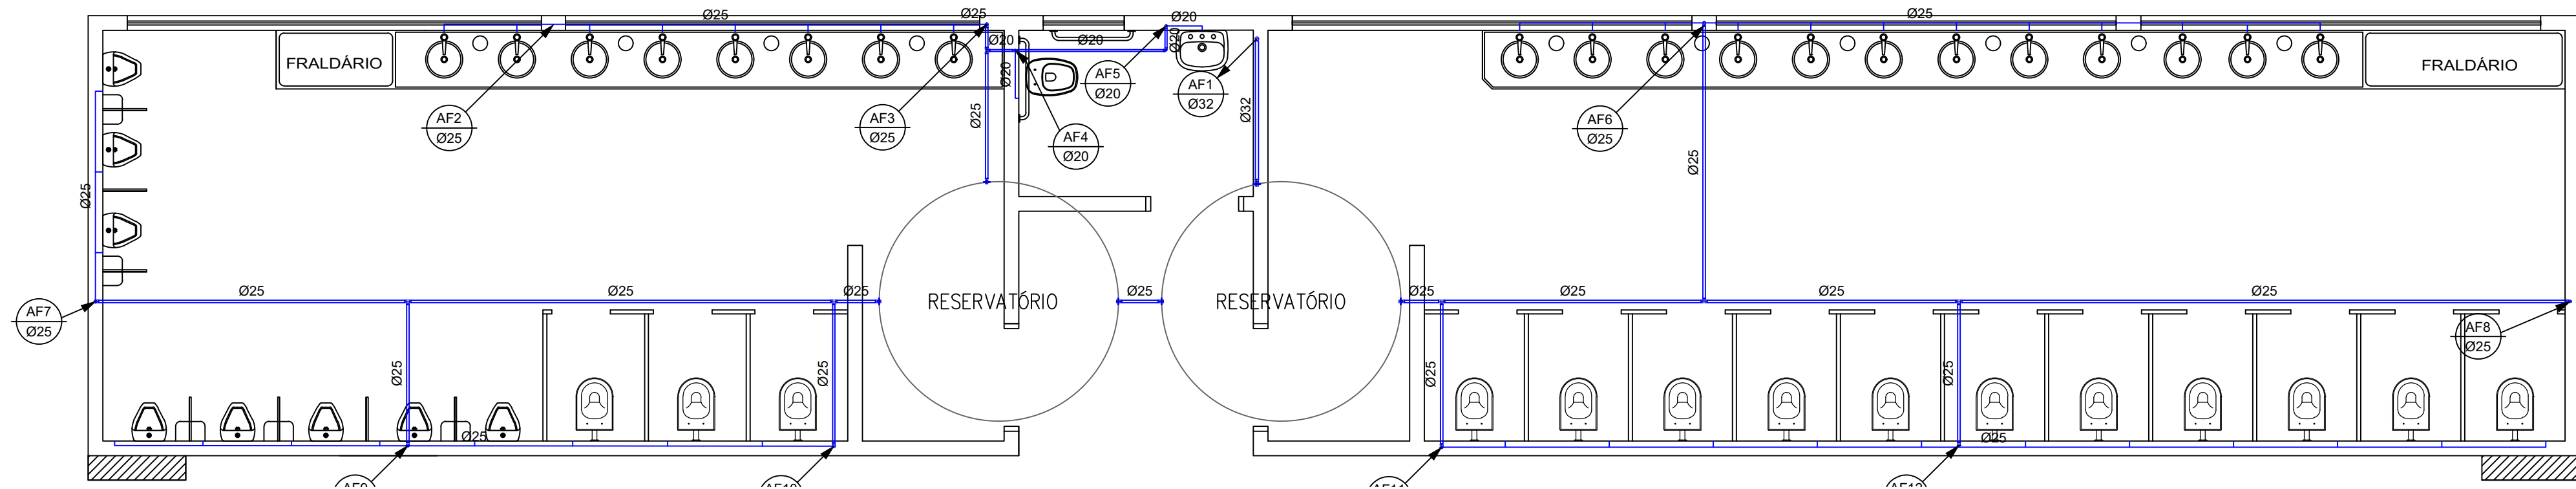

5.2 Água Fria - Pav. Superior
Escala: 1/50

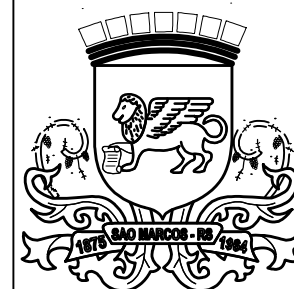

PREFEITURA MUNICIPAL DE SÃO MARCOS
NÚCLEO DE ENGENHARIA

Eng. Anítria Gabriela Peccin Marcon
Eng. Pablo Candido Corrêa
Arq. Ramona Romio
Eng. Rodrigo Giotti

Engenharia Civil - Crea/RS 174.673
Engenharia Civil - Crea/RS 219.898
Arquiteto e Urbanista - CAU A42.350-5
Engenharia Civil - Crea/RS 226.963

RESPONSÁVEL TÉCNICO PROJETISTA : PABLO CANDIDO CORRÊA, RAMONA ROMIO					
OBRA : CENTRO DE EVENTOS SÃO MARCOS					
PROPRIETÁRIO : SECRETARIA DA CULTURA, DESPORTO E TURISMO					
LOCALIZAÇÃO : RUA CARLOS GOMES - PARQUE ALBINO RUARO					
DISTRITO: 01	ZONA: 02	QUADRA: 079	LOTE:	T.O.:	I.A.:
PROJETOS: HIDROSSANITÁRIO					
ESCALAS: INDICADAS	DESENHO: PABLO	DATA: 02/03/2023	ÁREA: 663,68 m²	VERSÃO: 01	PRANCHA: 05/12
ASSINATURA RESPONSÁVEL TÉCNICO:			ASSINATURA DO PROPRIETÁRIO:		