

EDIFICAÇÃO EXISTENTE




6.1 Locação - Blocos de Coroamento
Escala: 1/50




EDIFICAÇÃO EXISTENTE



6.3 Locação - Vigas de Baldrame
Escala: 1/50

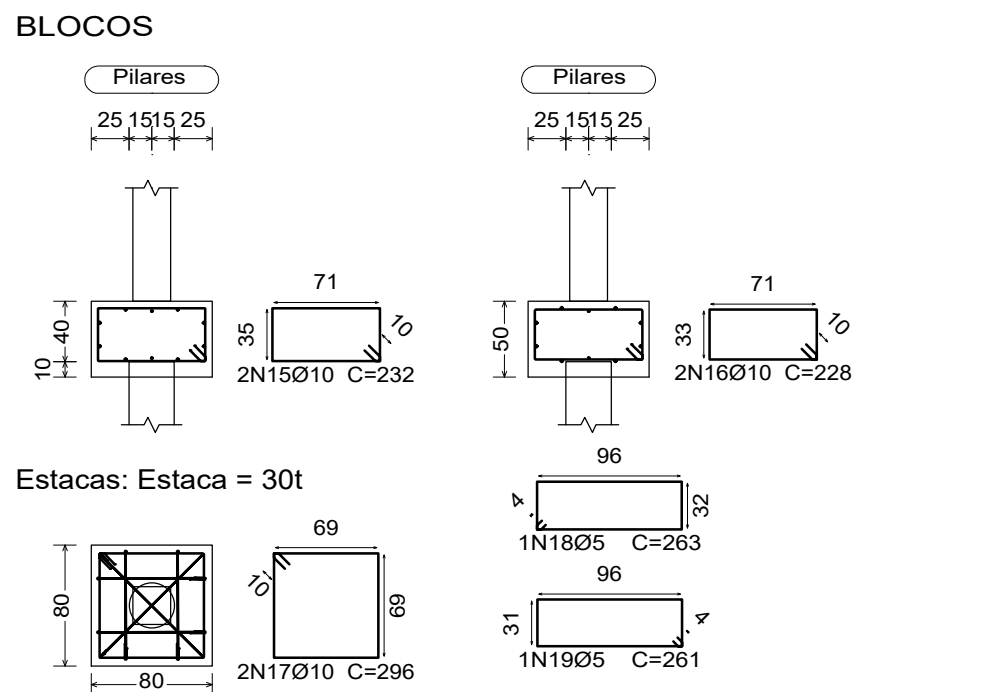

6.2 Detalhamento - Blocos de Coroamento
Escala: 1/50

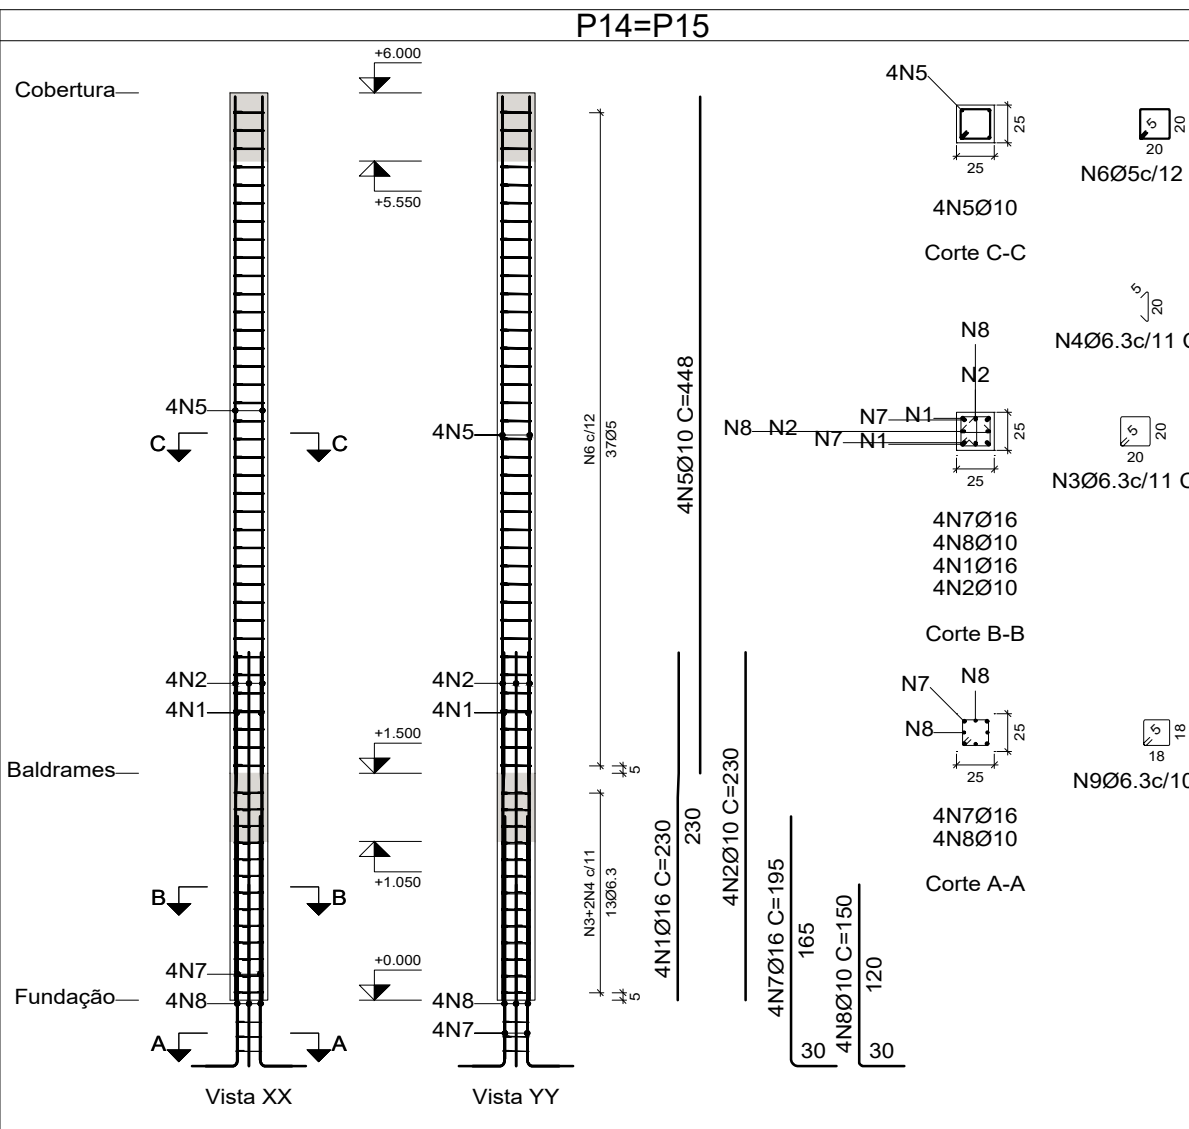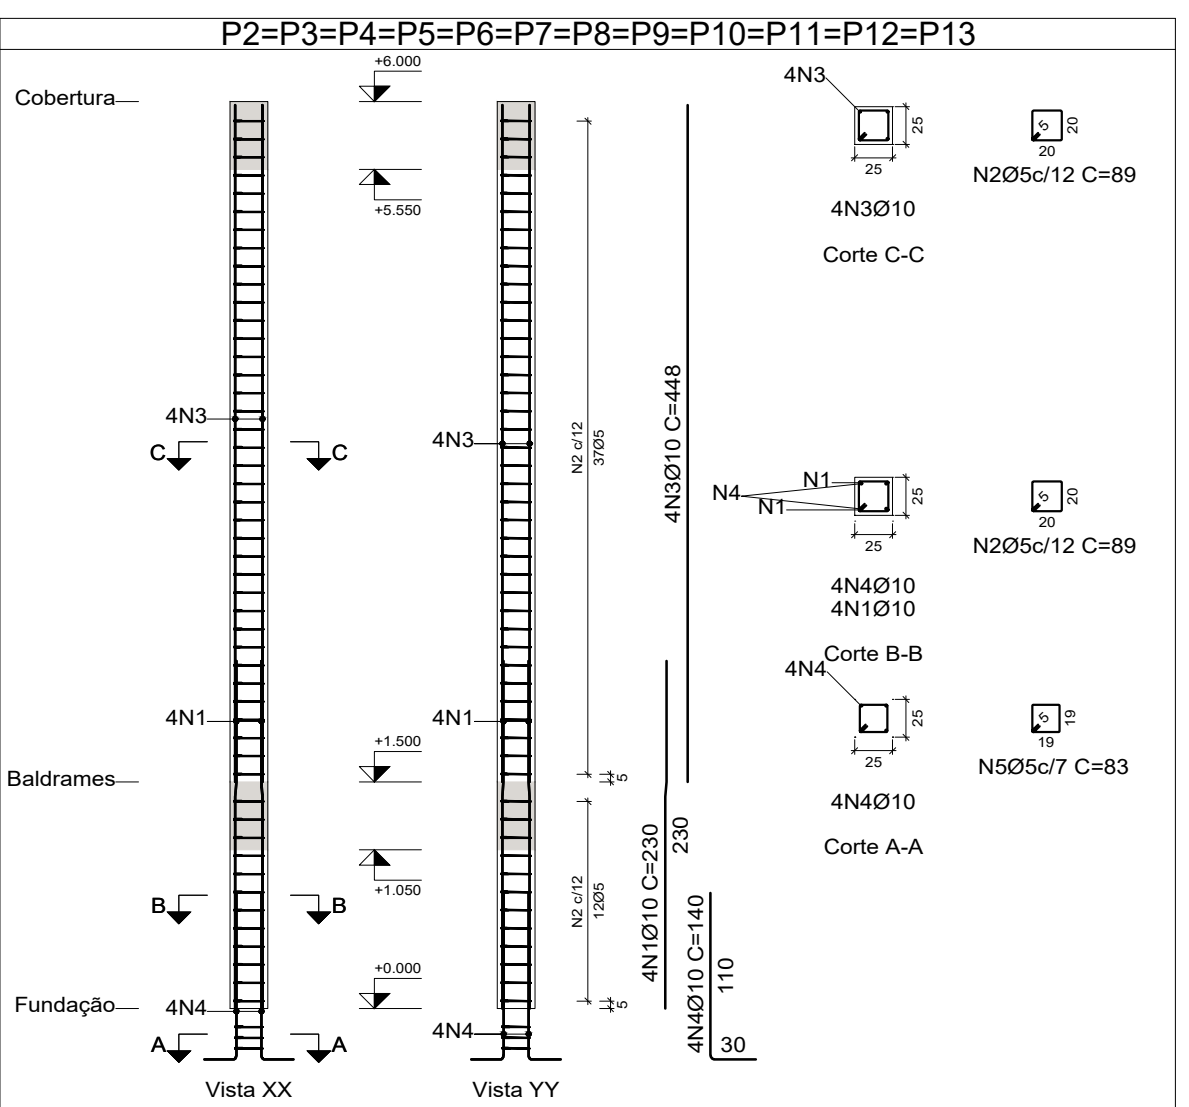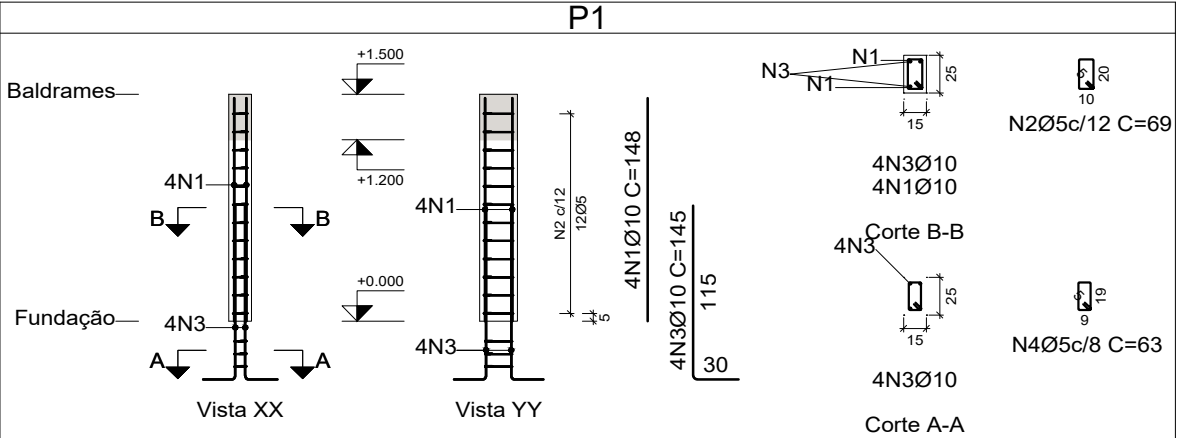

04 Detalhamento - Pilares
Escala: 1/50

PREFEITURA MUNICIPAL DE SÃO MARCOS

NÚCLEO DE ENGENHARIA

Eng. Anídris Gabriela Peccin Marcon
Eng. Pablo Candido Corrêa
Arq. Ramona Romio
Eng. Rodrigo Giotti

Engenheira Civil - CreaRS 114.673
Engenheiro Civil - CreaRS 219.898
Arquiteto e Urbanista - CAU A22.300-5
Engenheiro Civil - CreaRS 226.953

RESPONSÁVEL TÉCNICO PROJETISTA:
PABLO CANDIDO CORRÊA, RAMONA ROMIO

OBRA:
CENTRO DE EVENTOS SÃO MARCOS - ETAPA 8

PROPRIETÁRIO:
SECRETARIA DA CULTURA, DESPORTO E TURISMO

LOCALIZAÇÃO:
RUA CARLOS GOMES - PARQUE ALBUINO RUARO

DISTRITO: 01 ZONA: 02 QUADRA: 079 LOTE: T.O.: I.A.

PROJETOS:
ESTRUTURAL - ACESSO PRINCIPAL

ESCALAS:
INDICADAS PABLO 12/06/2024 663,68 m² 01 06/12

ASSINATURA RESPONSÁVEL TÉCNICO:
ASSINATURA DO PROPRIETÁRIO: