


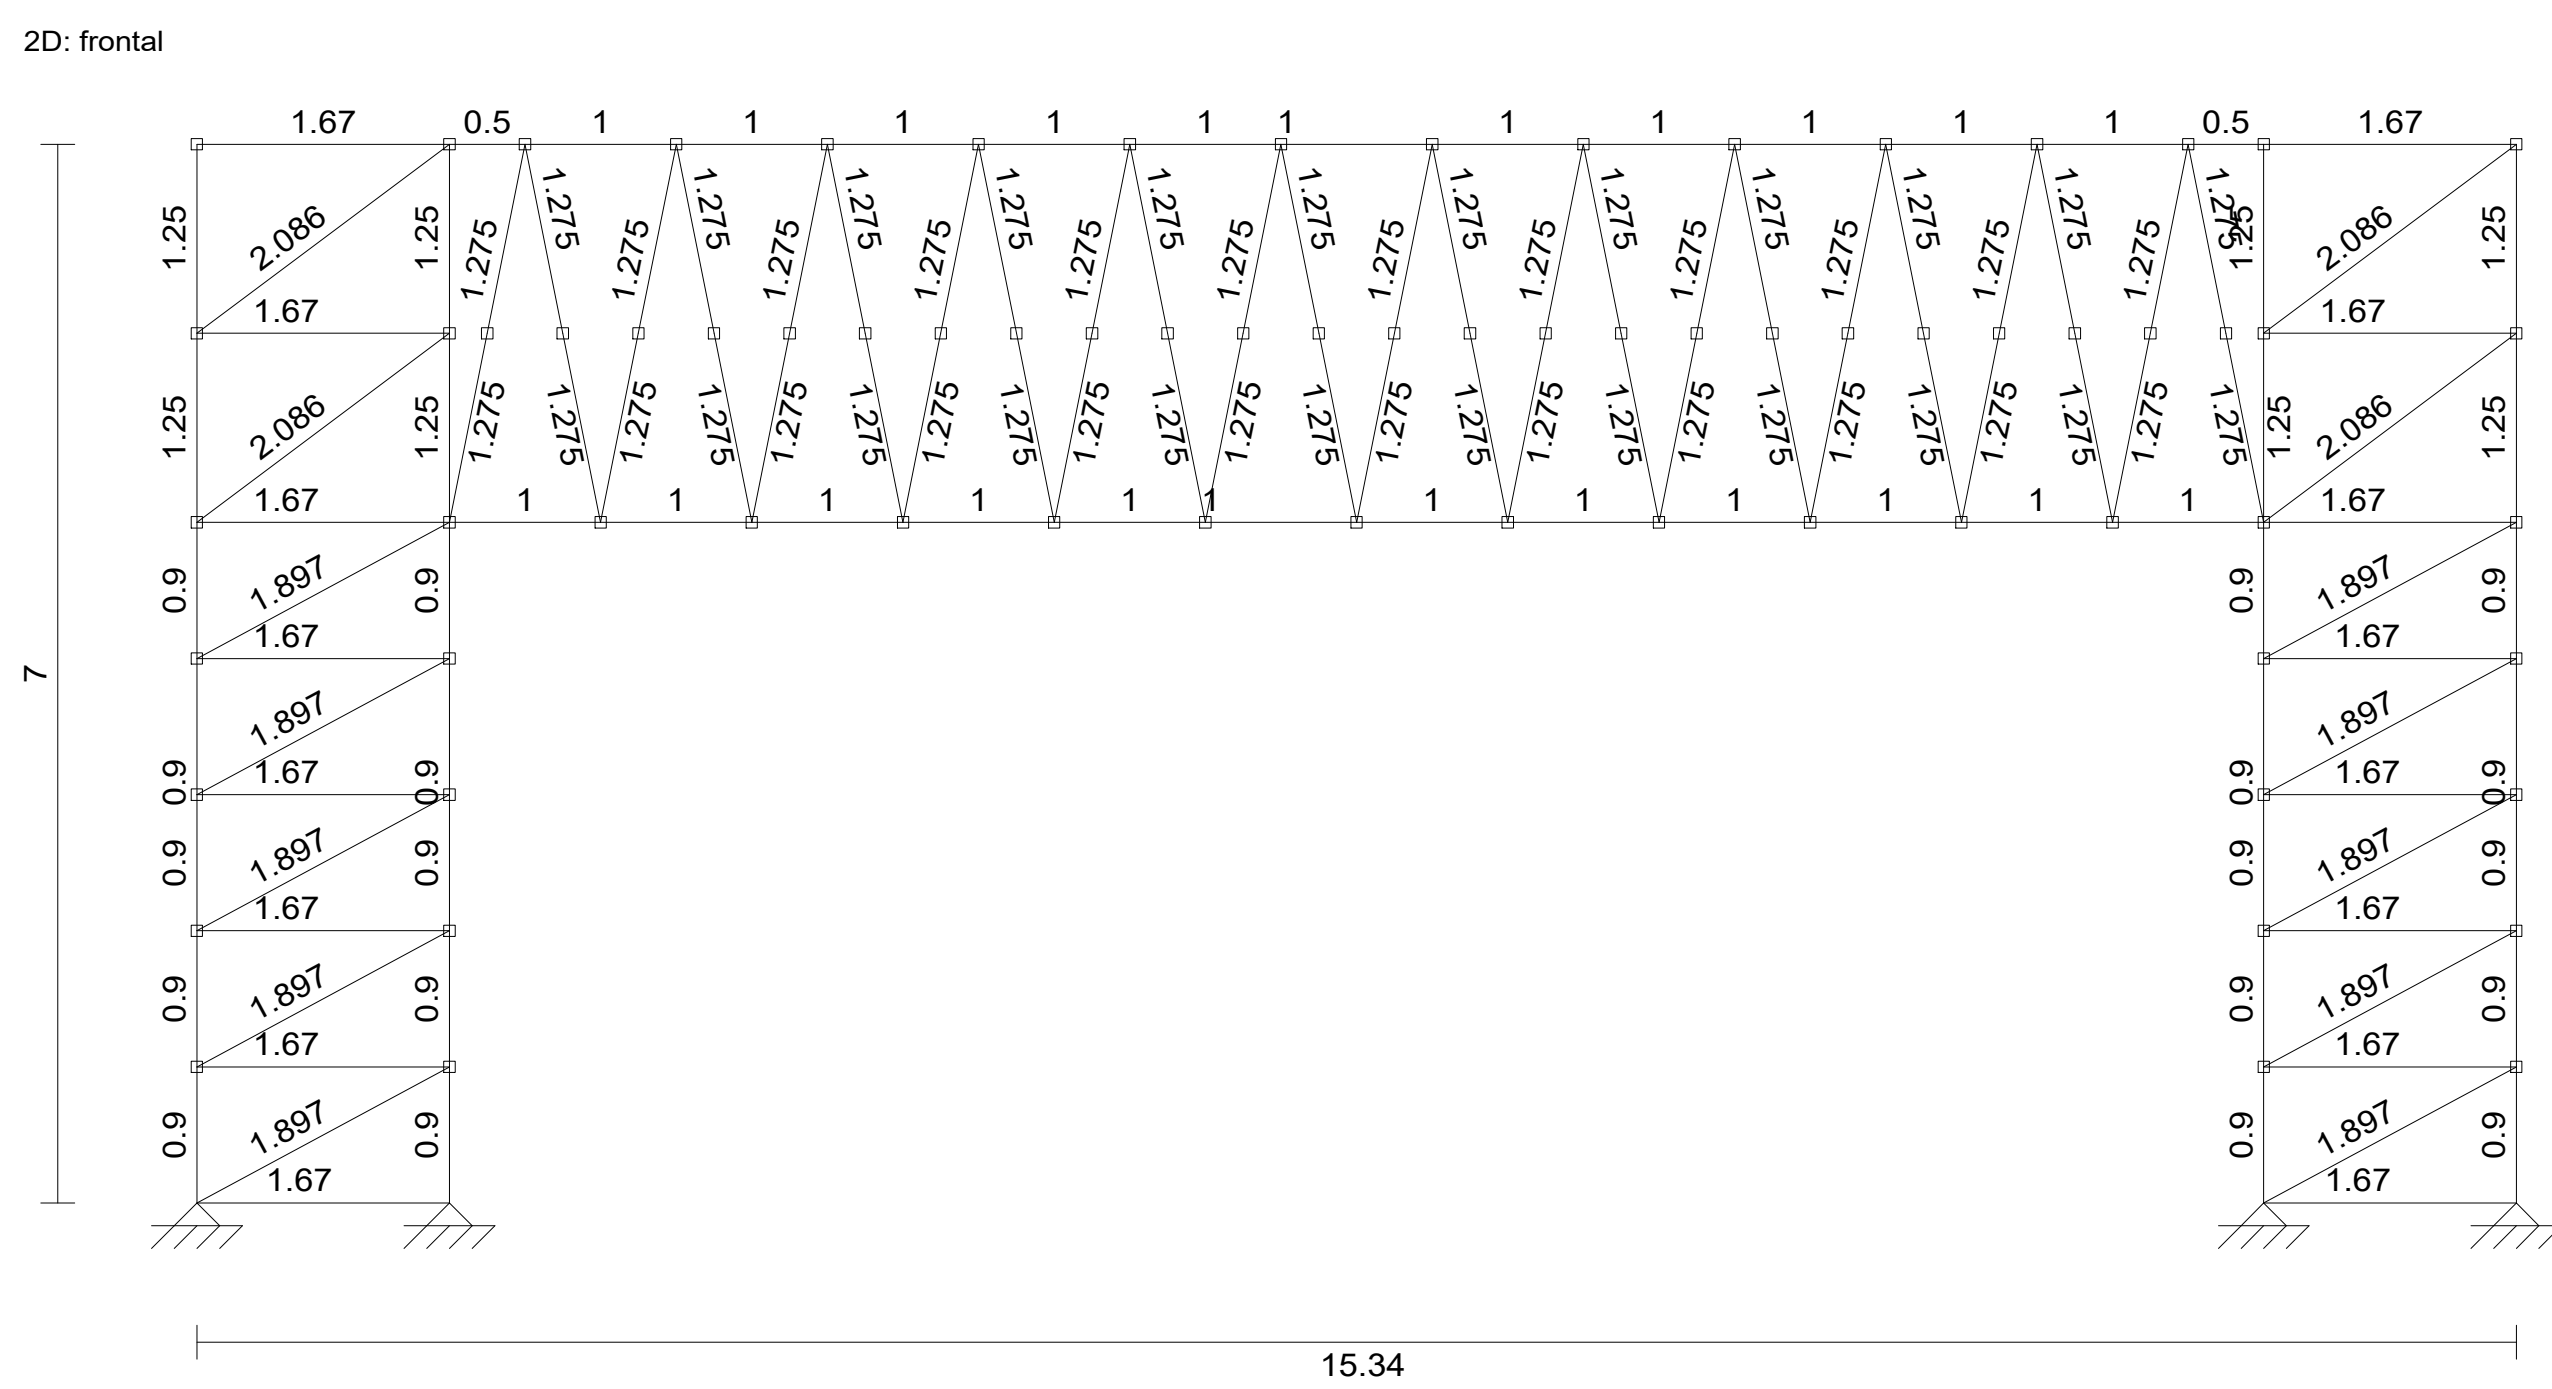
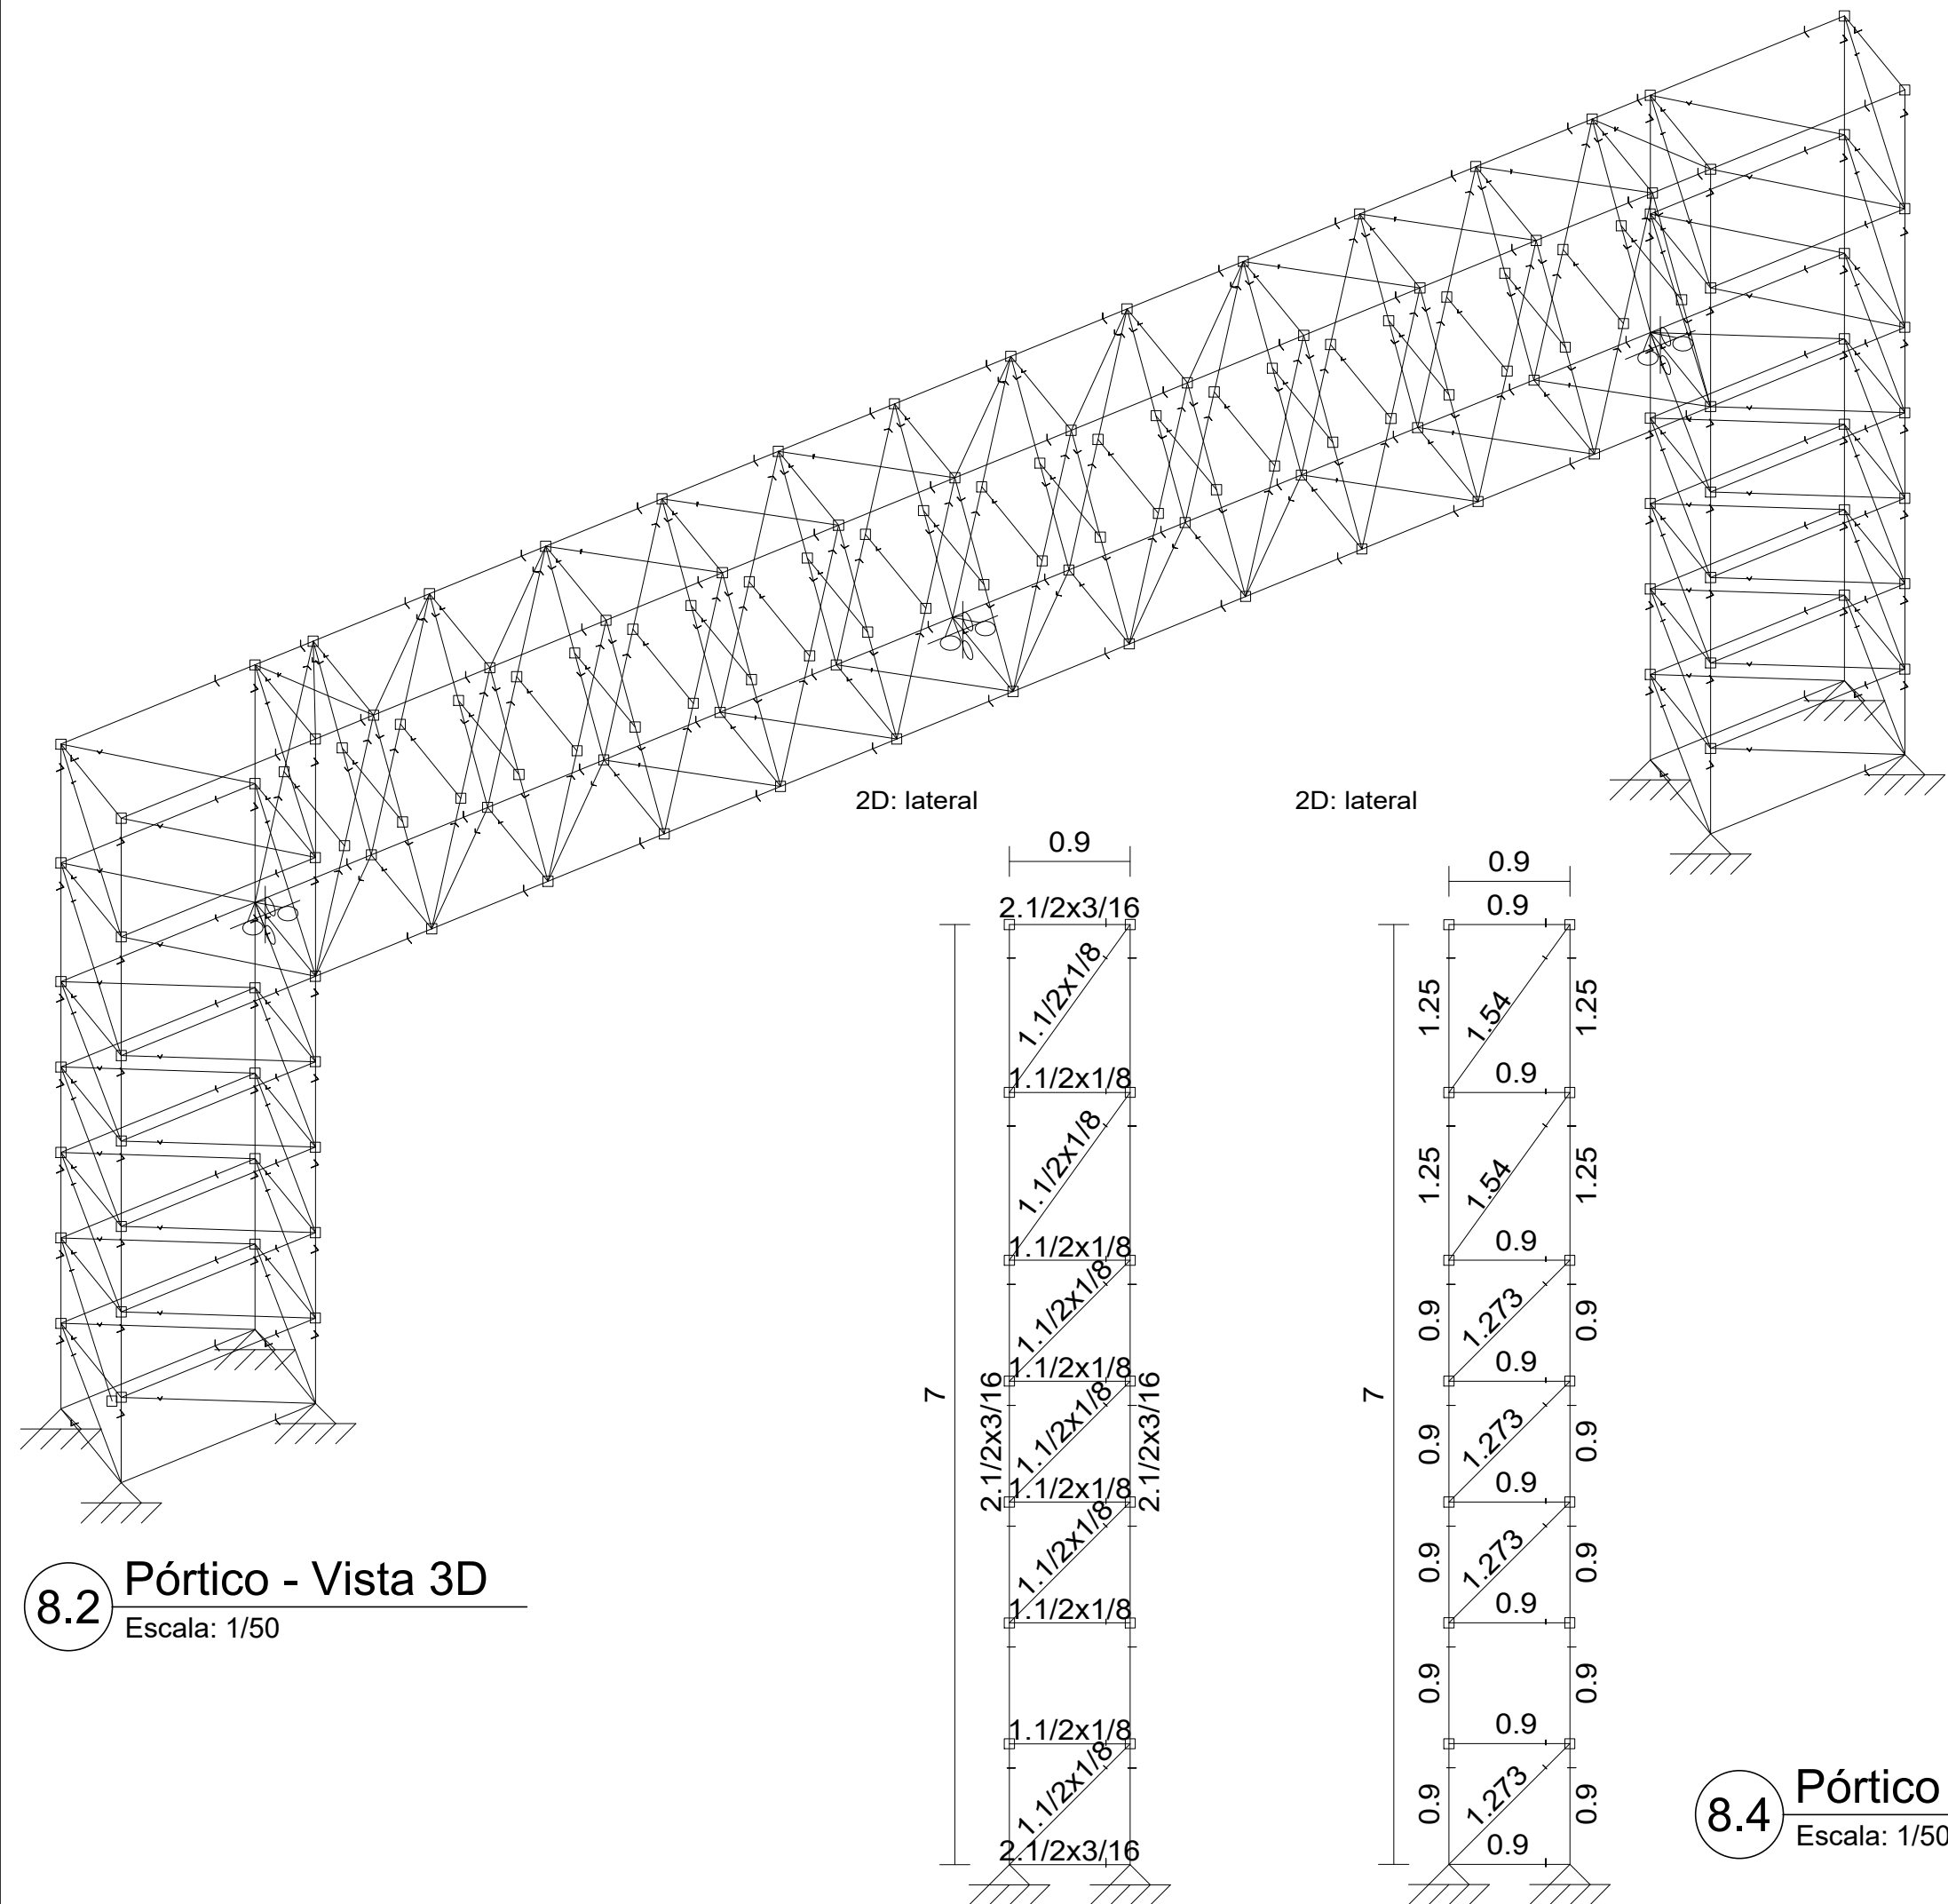


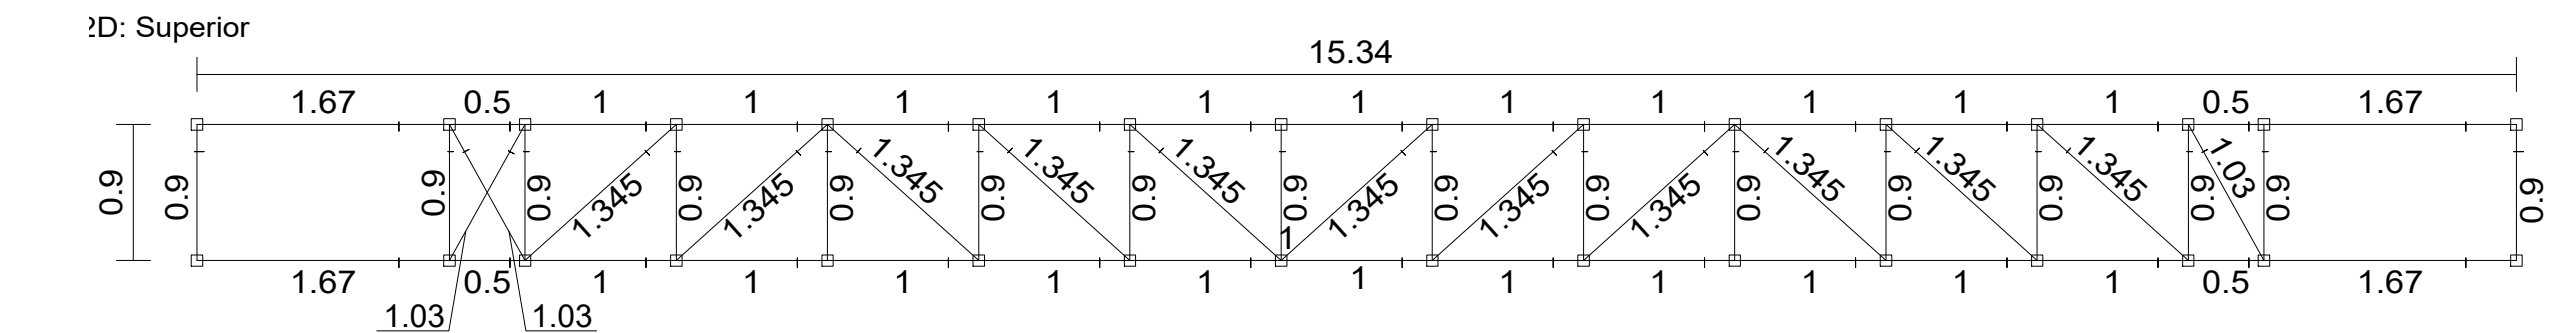

8.3 Pórtico - Vista Frontal
Escala: 1/50

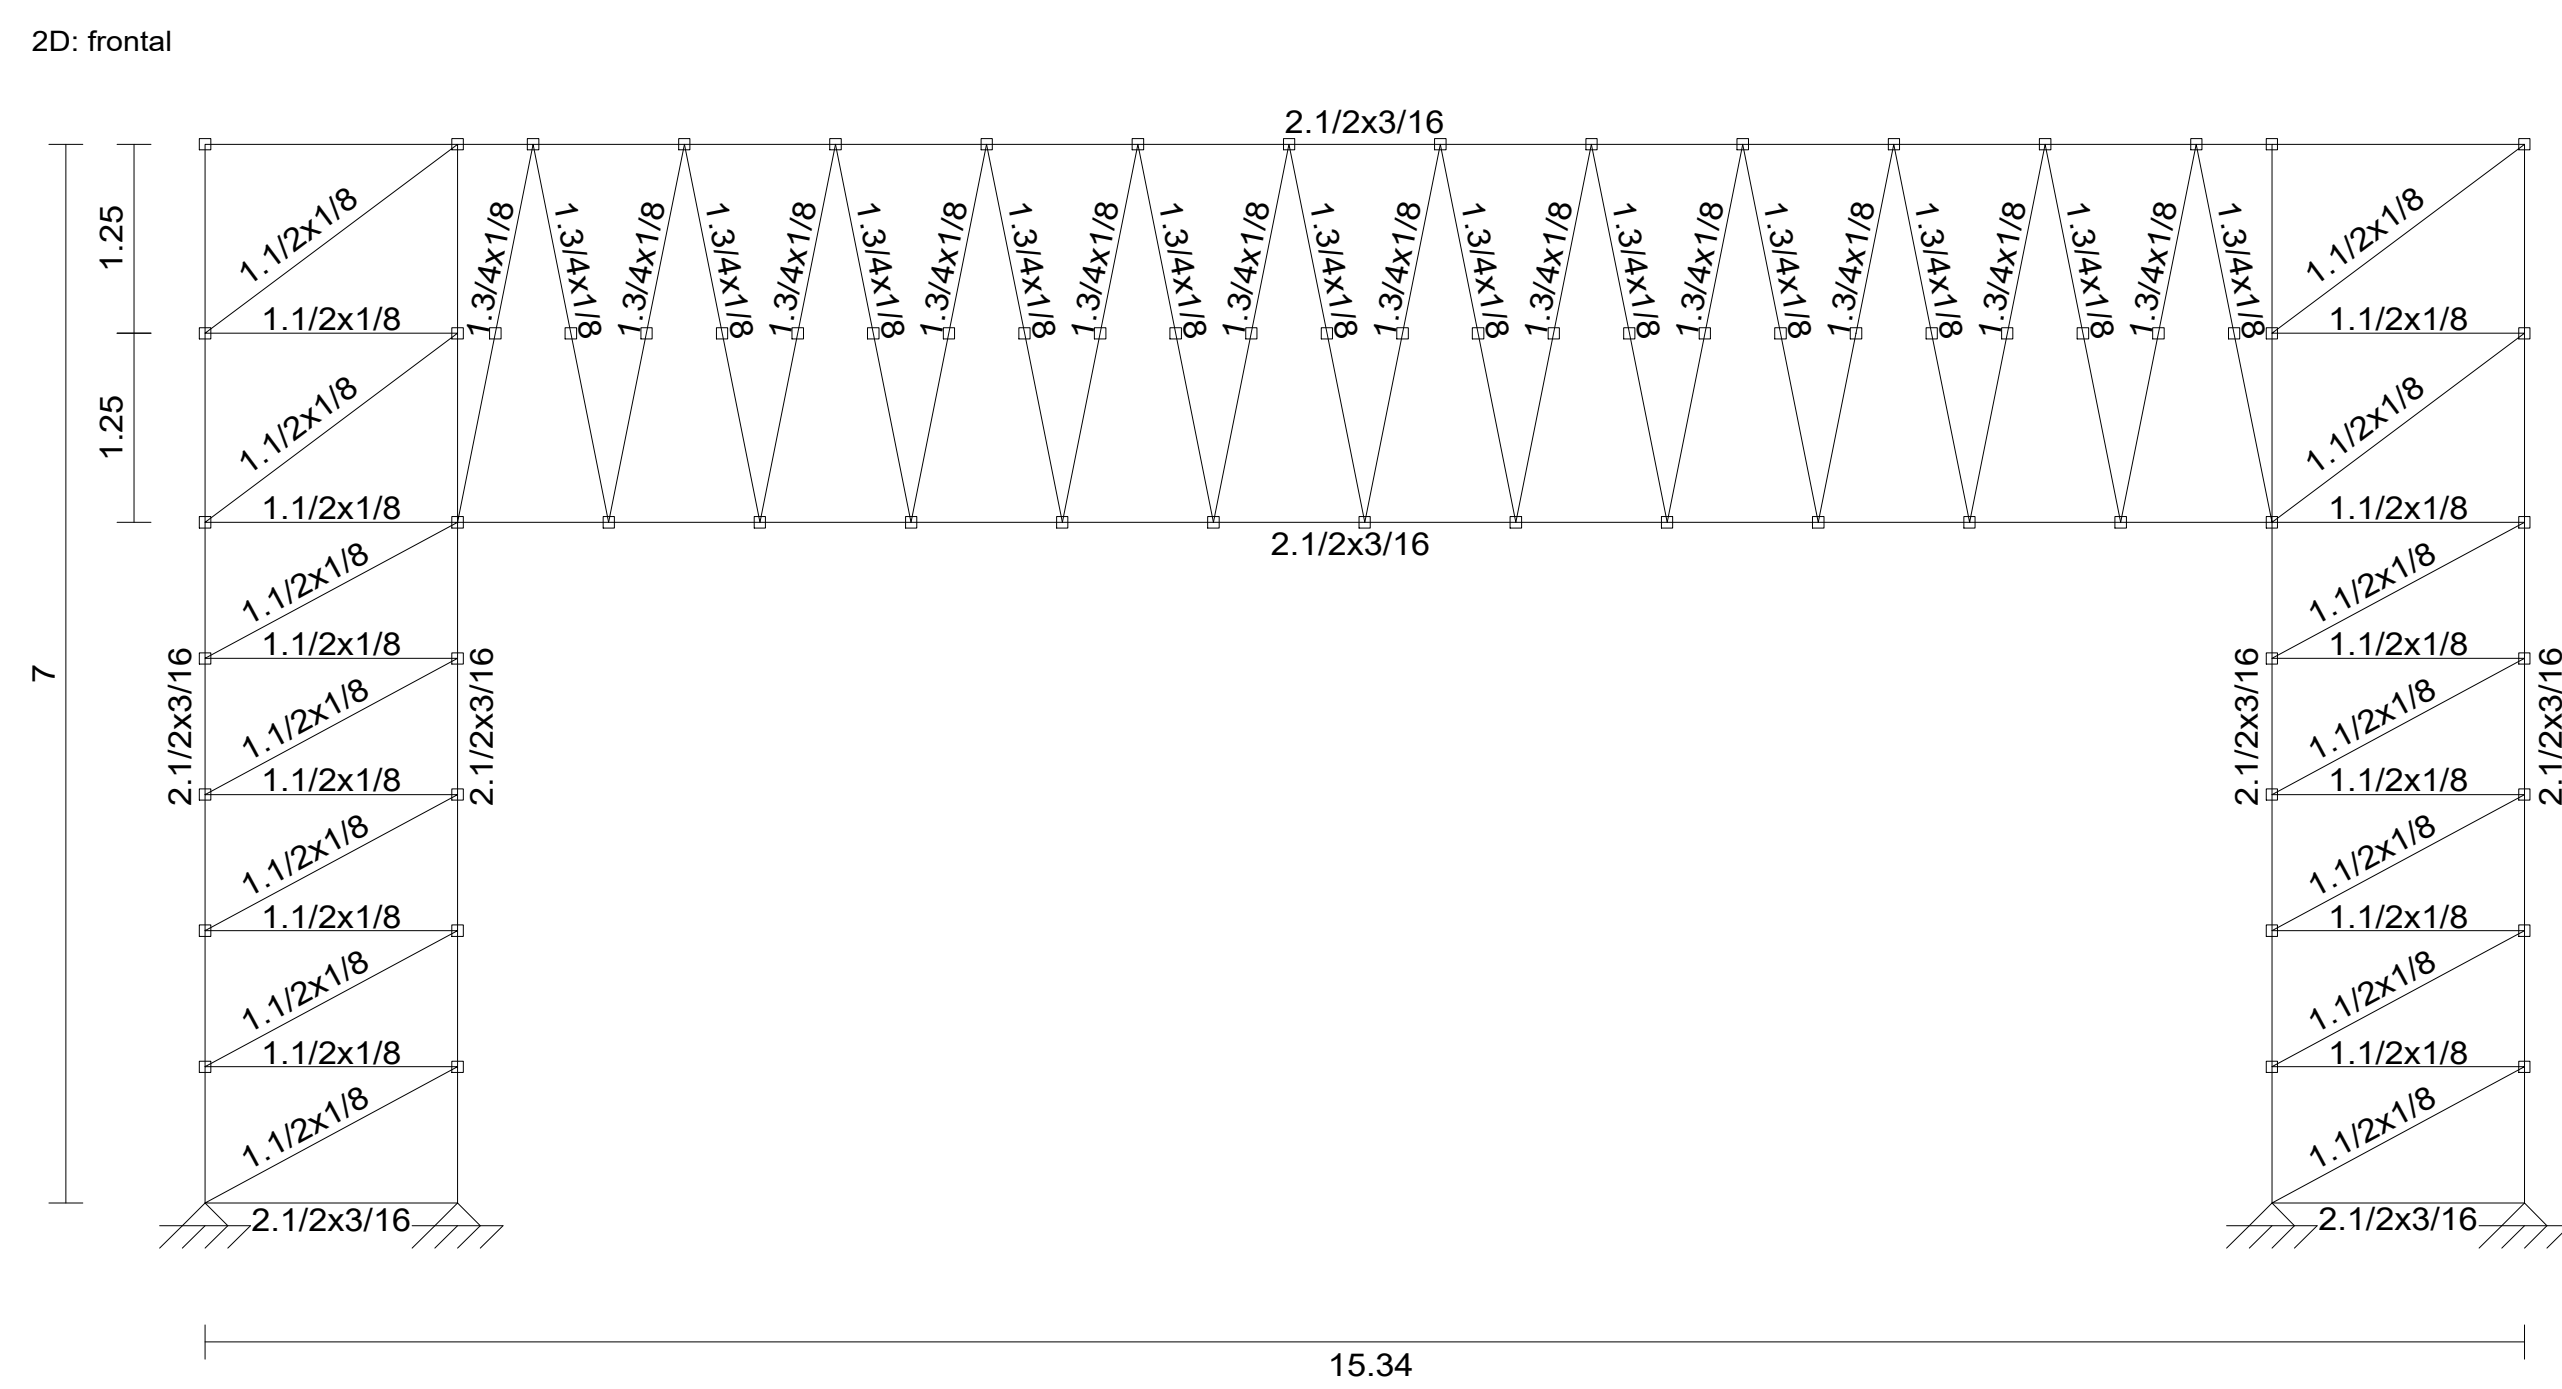

8.5 Pórtico - Superior
Escala: 1/50

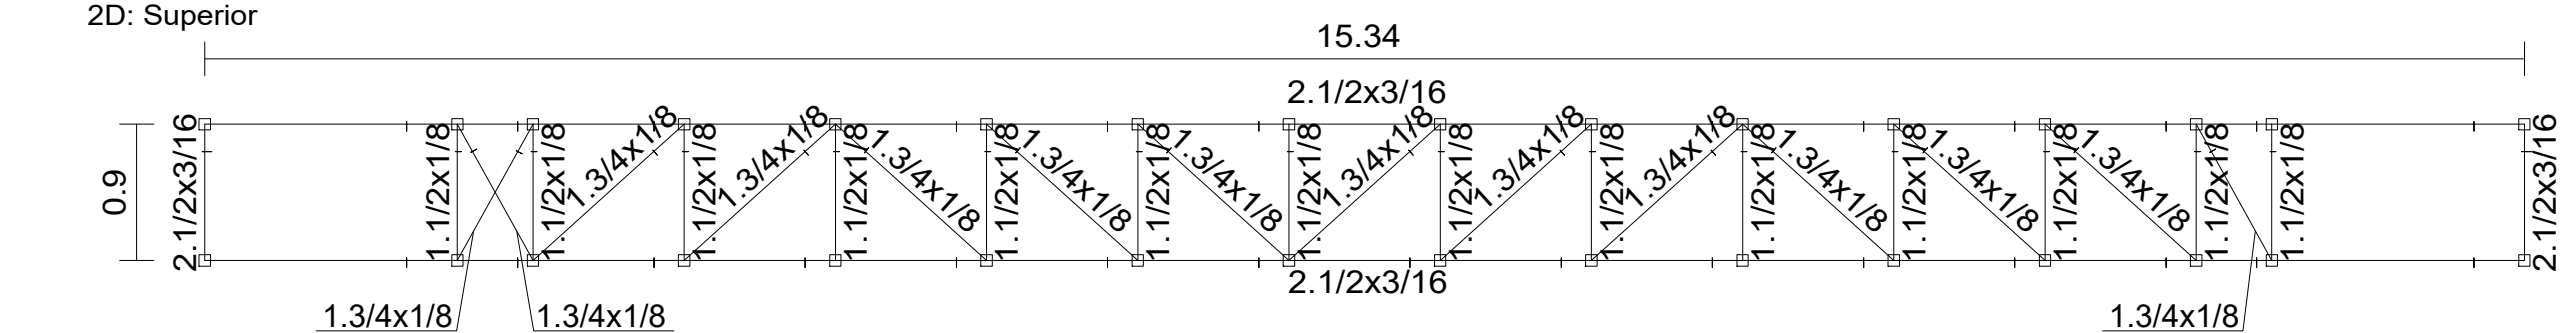

8.4 Pórtico - Vista Lateral
Escala: 1/50

EDIFICAÇÃO EXISTENTE



8.1 Locação - Vigas Piso 1
Escala: 1/50

					
PREFEITURA MUNICIPAL DE SÃO MARCOS					
NÚCLEO DE ENGENHARIA					
Eng. Aníldia Gabriela Peccin Marcon		Engenheira Civil - Crea/RS 174.673			
Eng. Pablo Candido Corrêa		Engenheiro Civil - Crea/RS 219.898			
Arq. Ramona Romio		Arquiteto e Urbanista - CAU A42.350-5			
Eng. Rodrigo Giotti		Engenheiro Civil - Crea/RS 226.963			
RESPONSÁVEL TÉCNICO PROJETISTA:					
PABLO CANDIDO CORRÊA, RAMONA ROMIO					
OBRA:					
CENTRO DE EVENTOS SÃO MARCOS					
PROPRIETÁRIO:					
SECRETARIA DA CULTURA, DESPORTO E TURISMO					
LOCALIZAÇÃO:					
RUA CARLOS GOMES - PARQUE ALBINO RUARO					
DISTRITO:	ZONA:	QUADRA:	LOTE:	T.O.:	TA.:
01	02	079			
PROJETOS:					
ESTRUTURAL - PARTE FRONTAL					
ESCALAS:	DESENHO:	DATA:	ÁREA:	VERSÃO:	PRANCHAS:
INDICADAS	PABLO	12/06/2024	663,68 m²	01	08/12
ASSINATURA RESPONSÁVEL TÉCNICO:			ASSINATURA DO PROPRIETÁRIO:		