

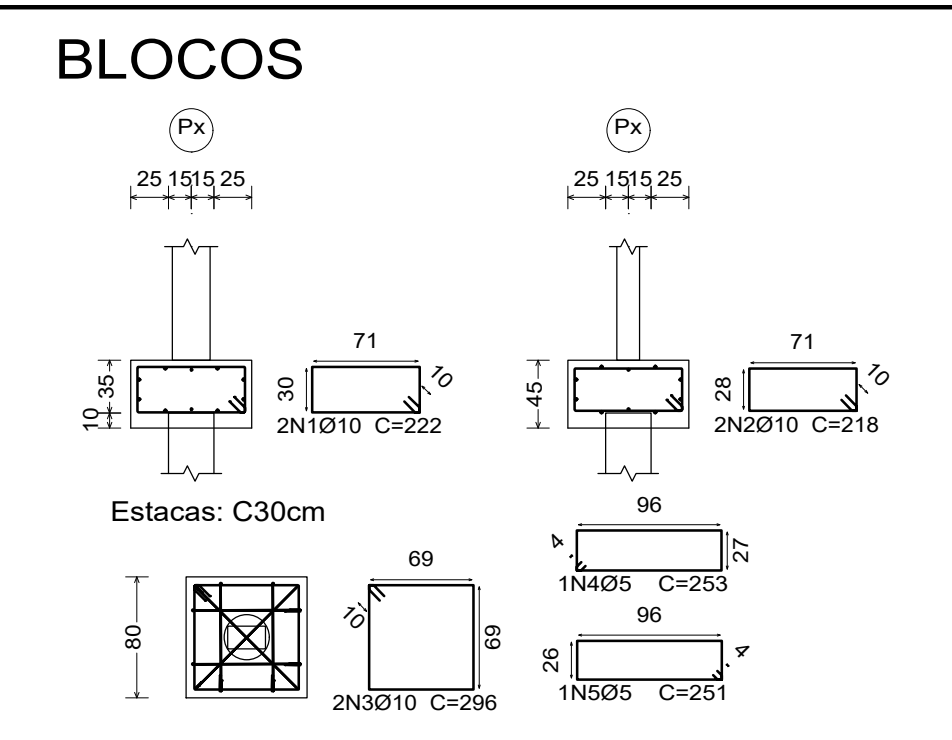
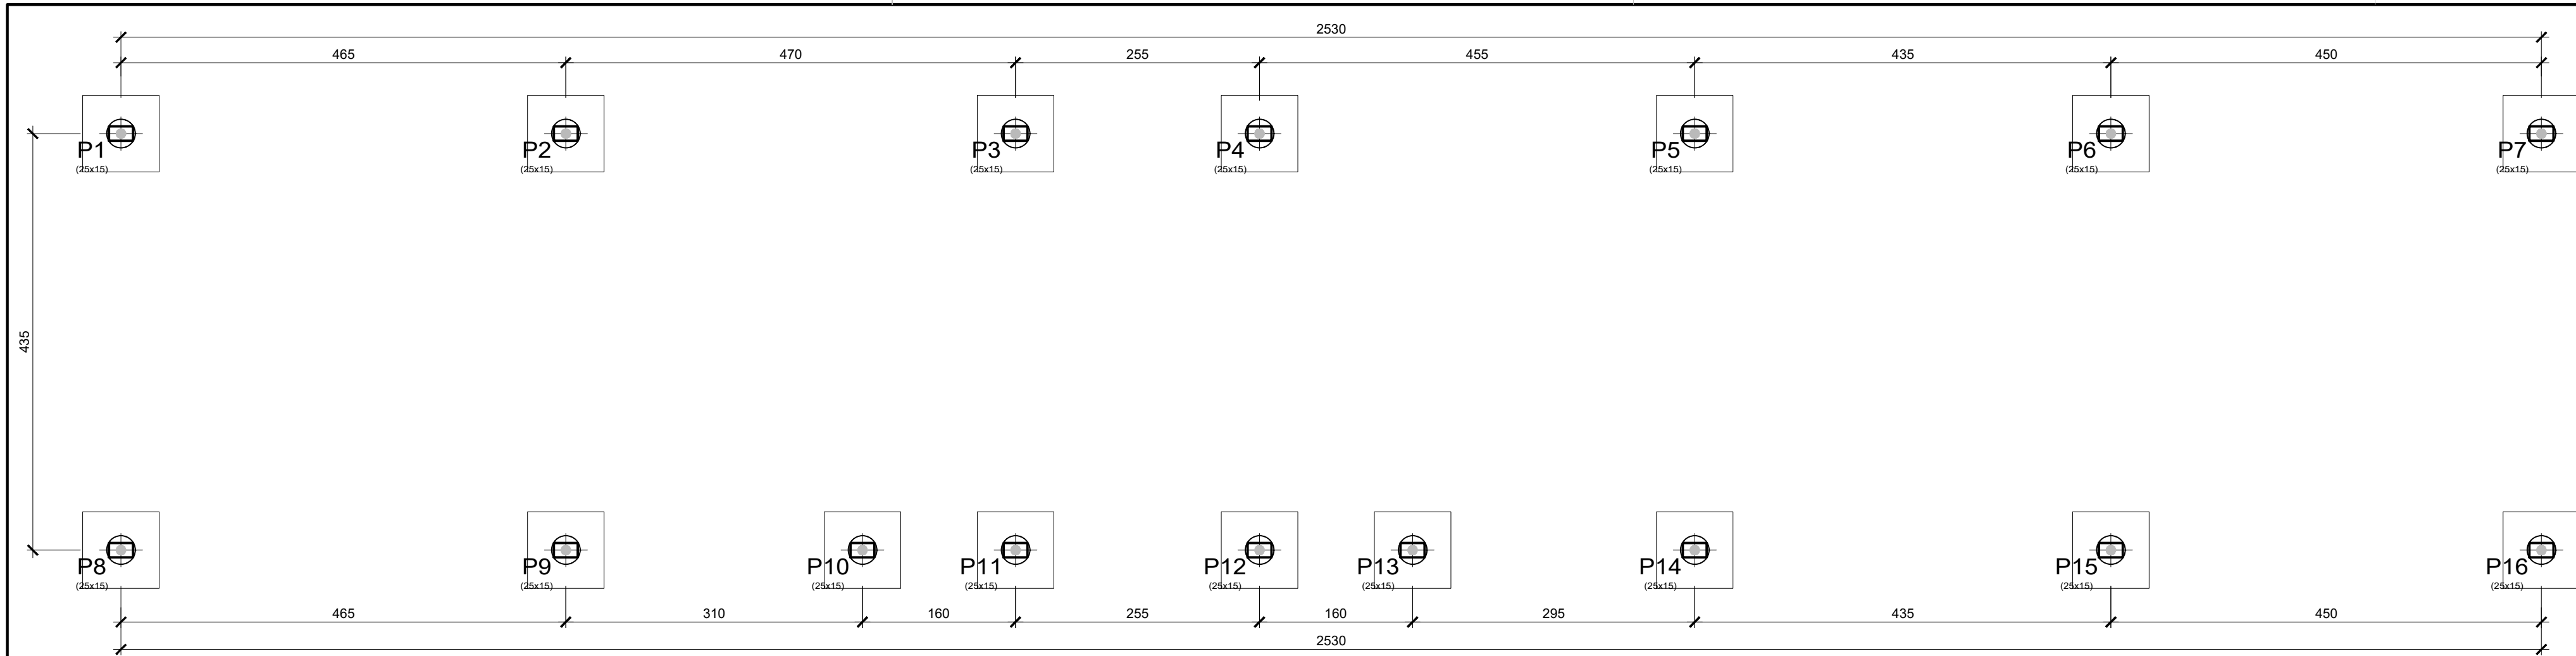
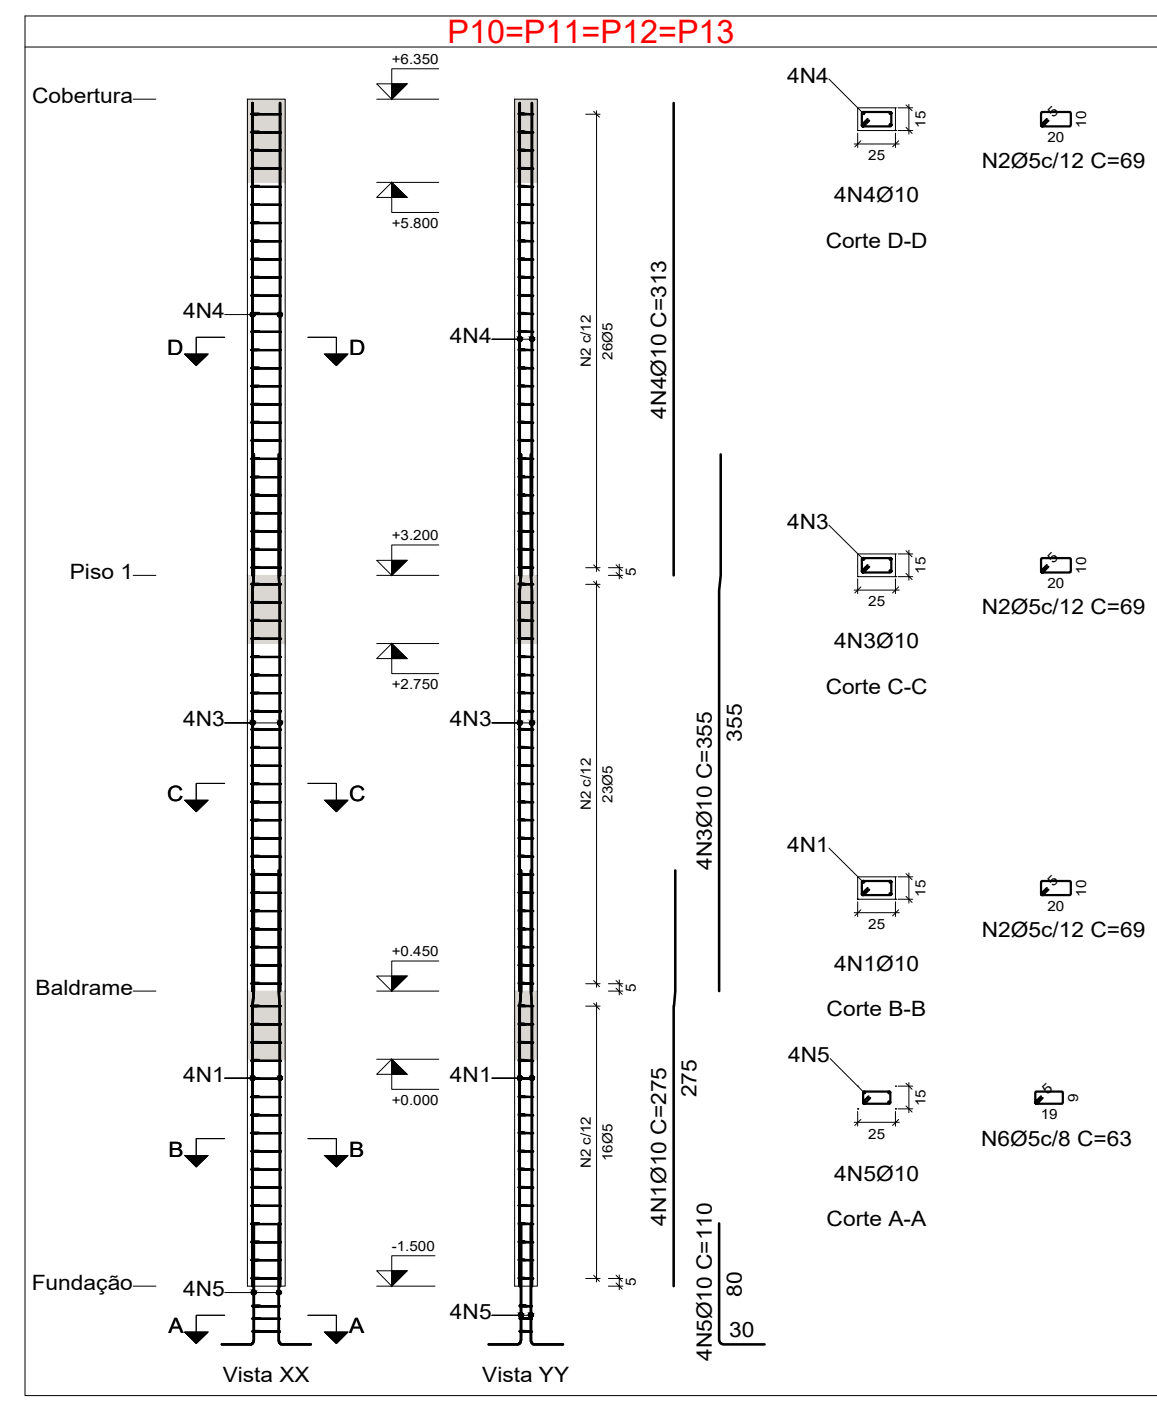
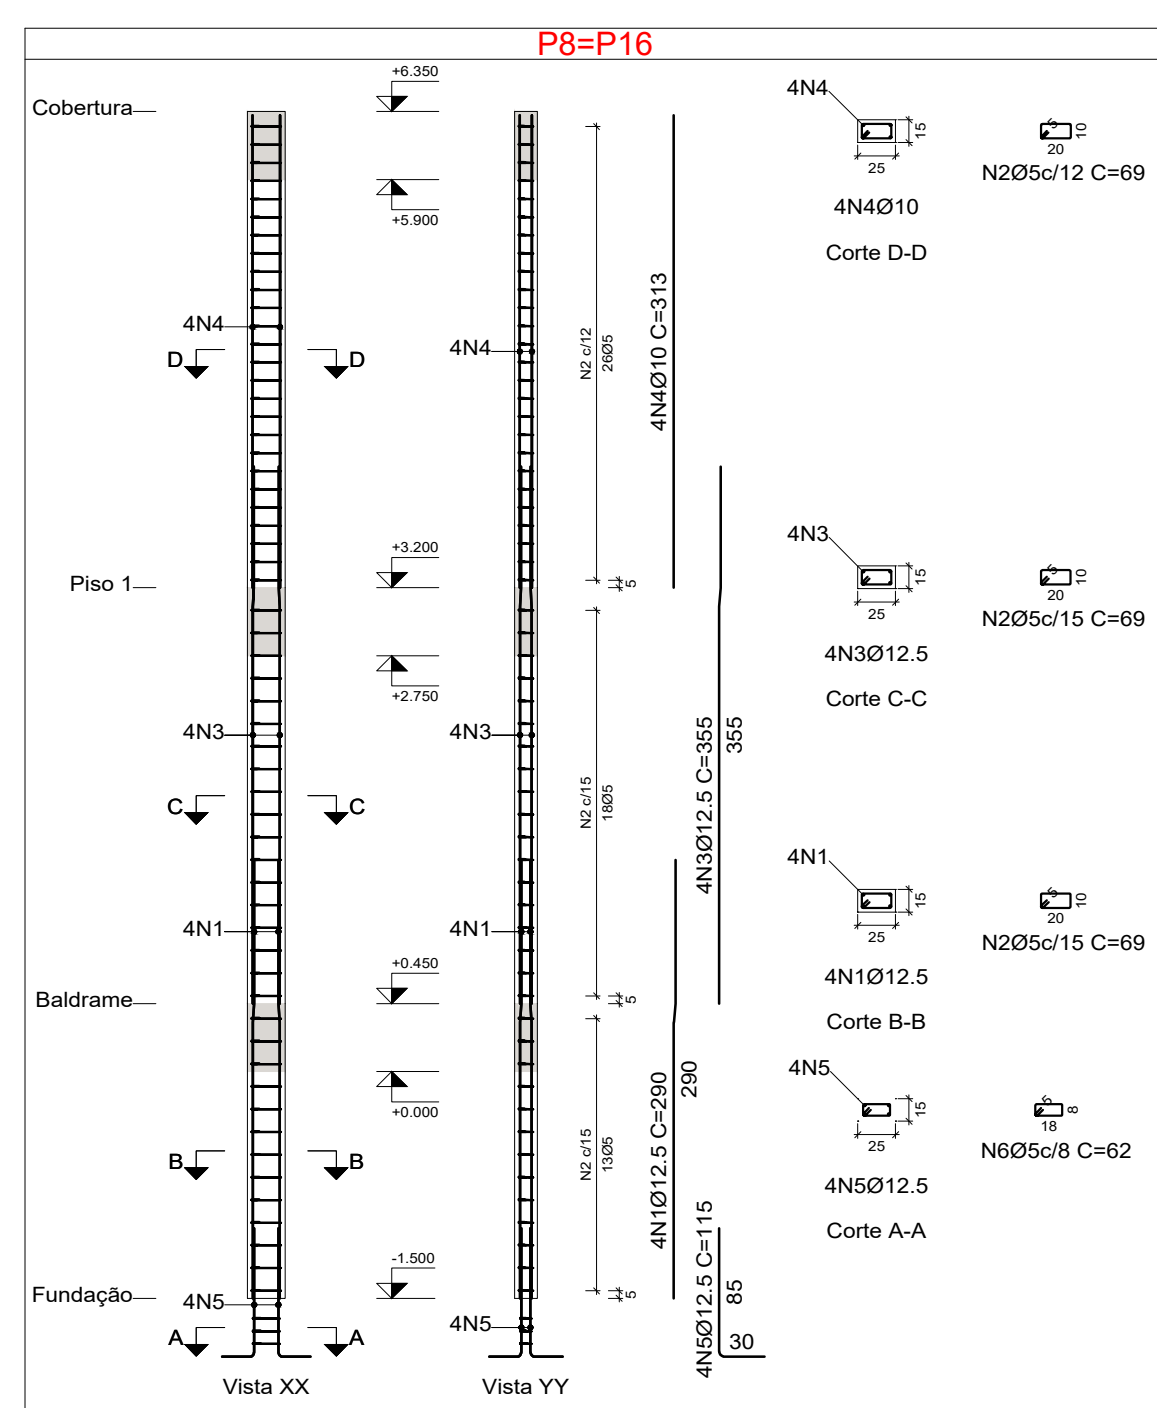
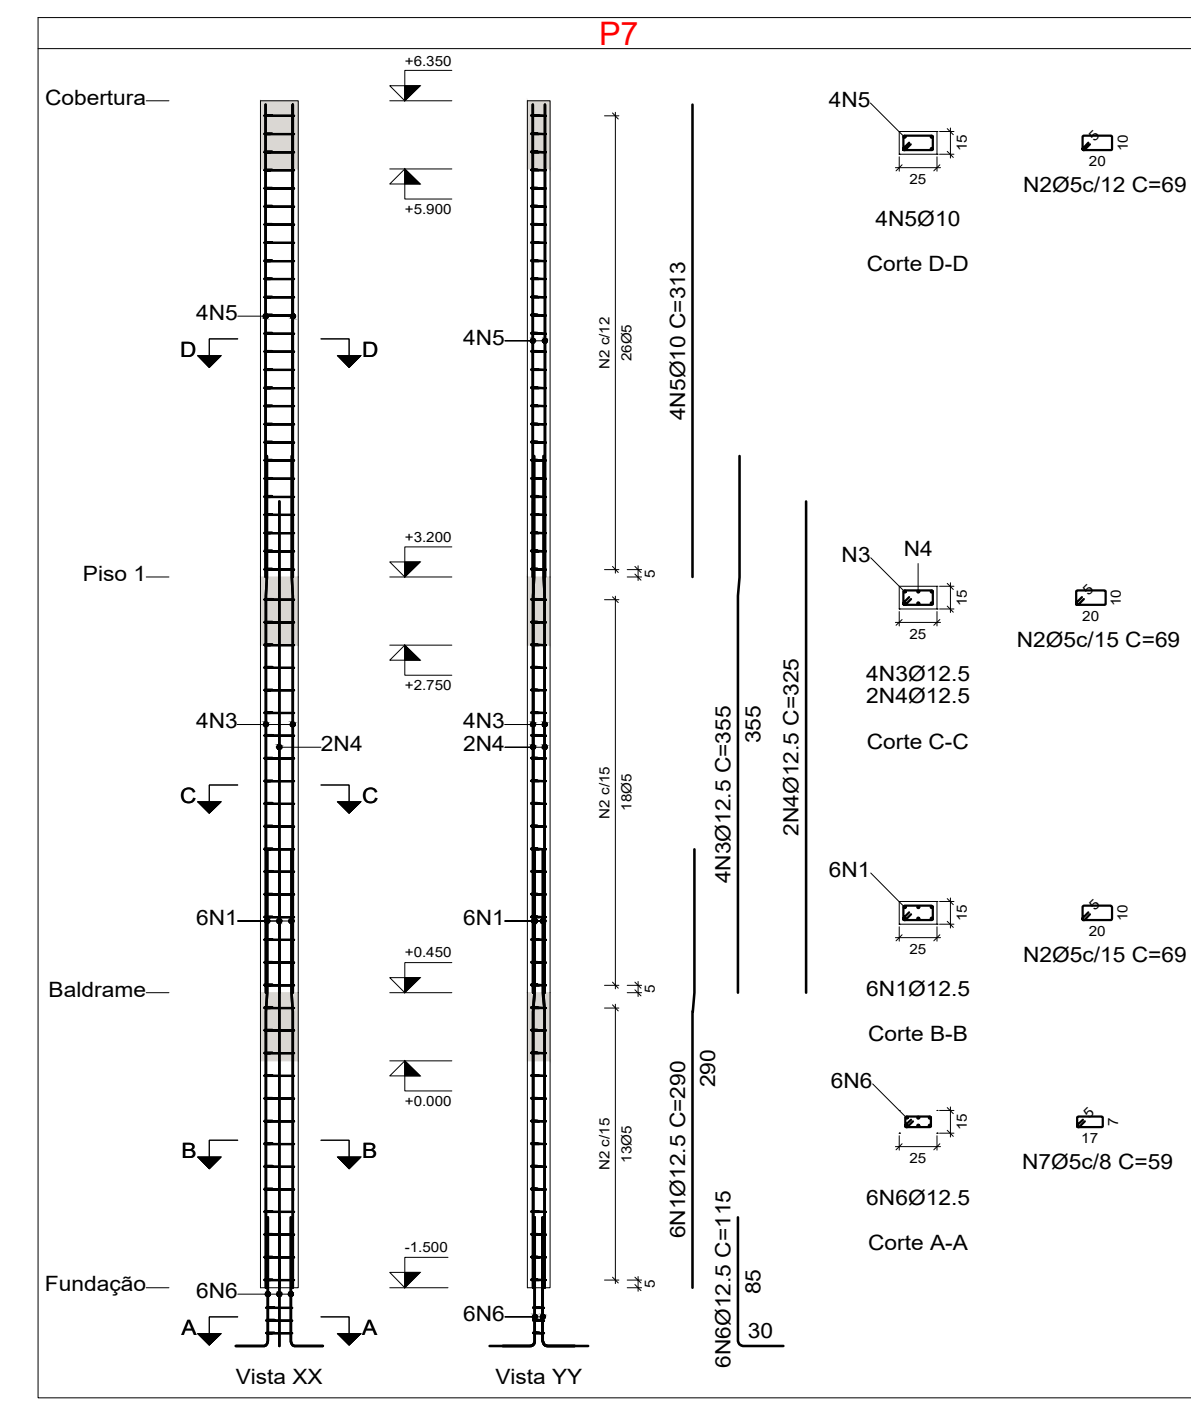
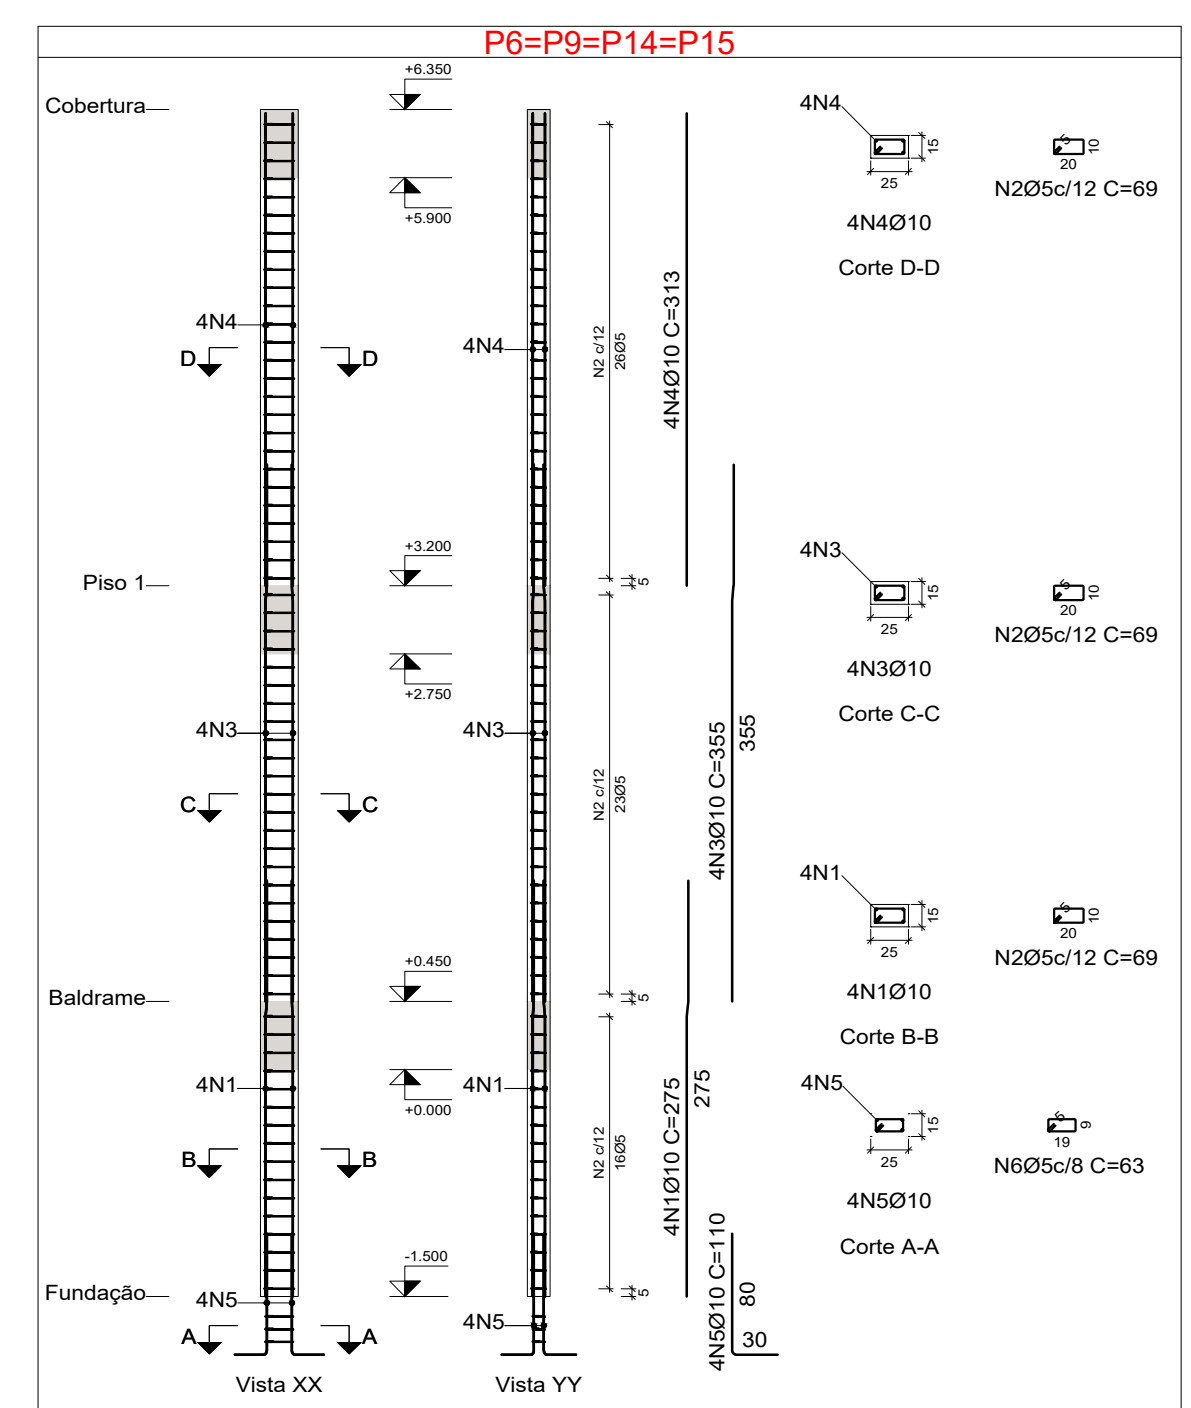
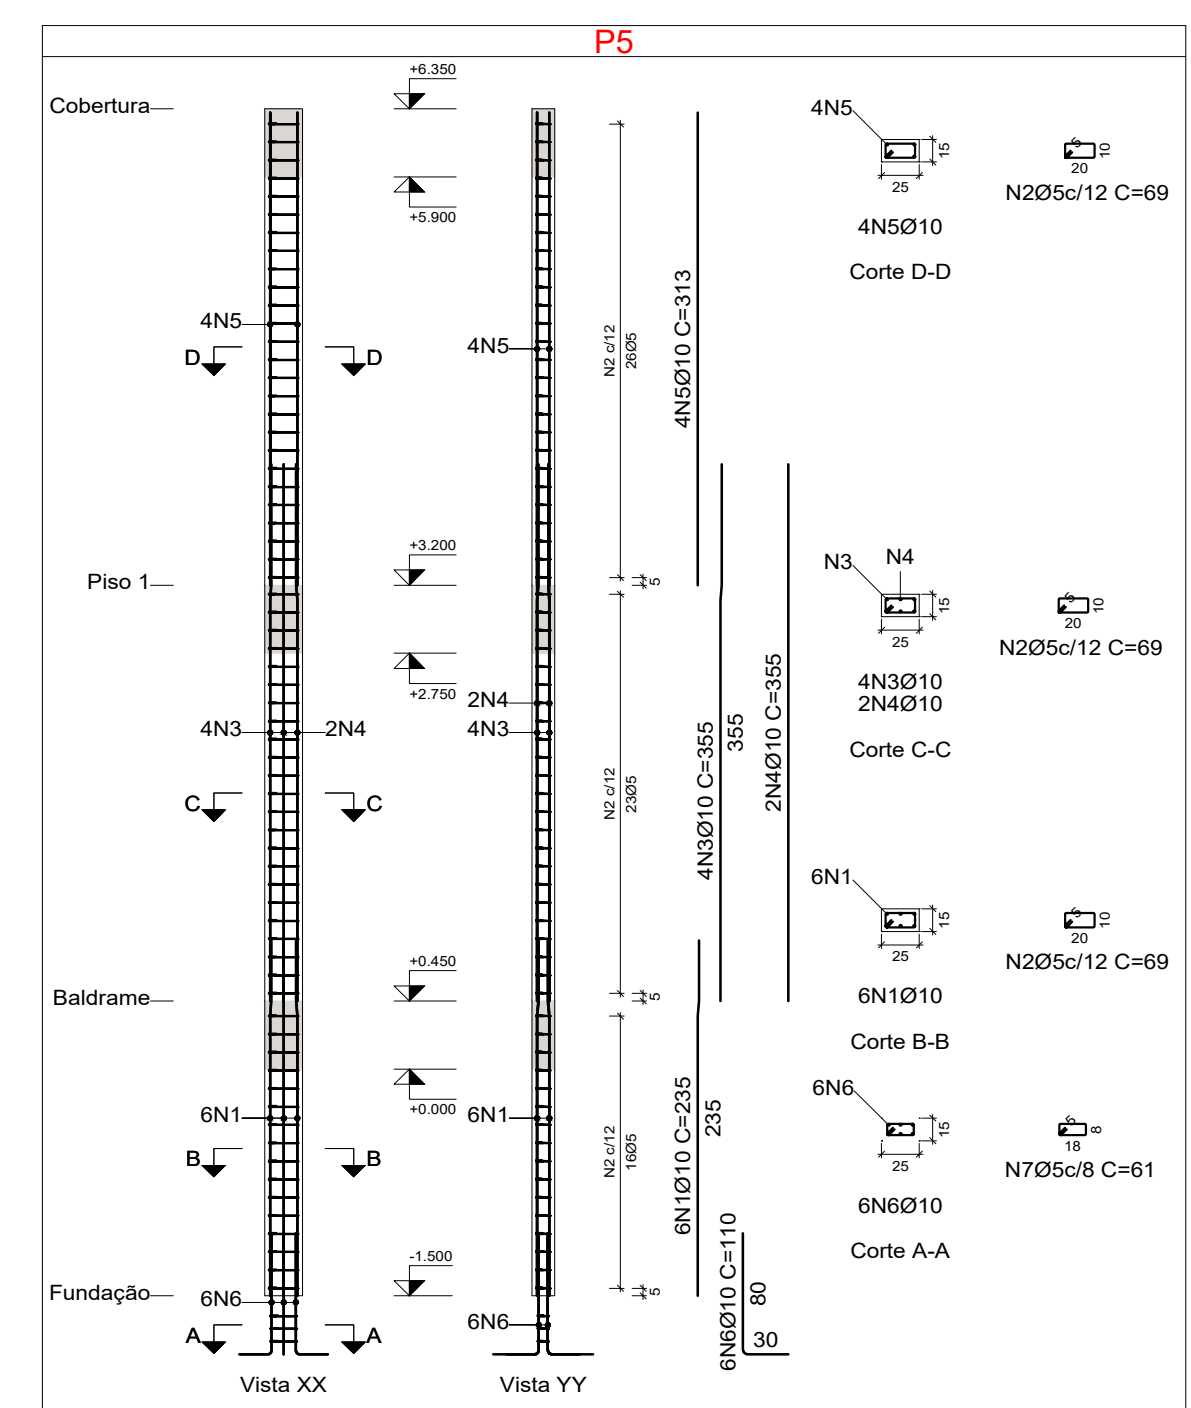
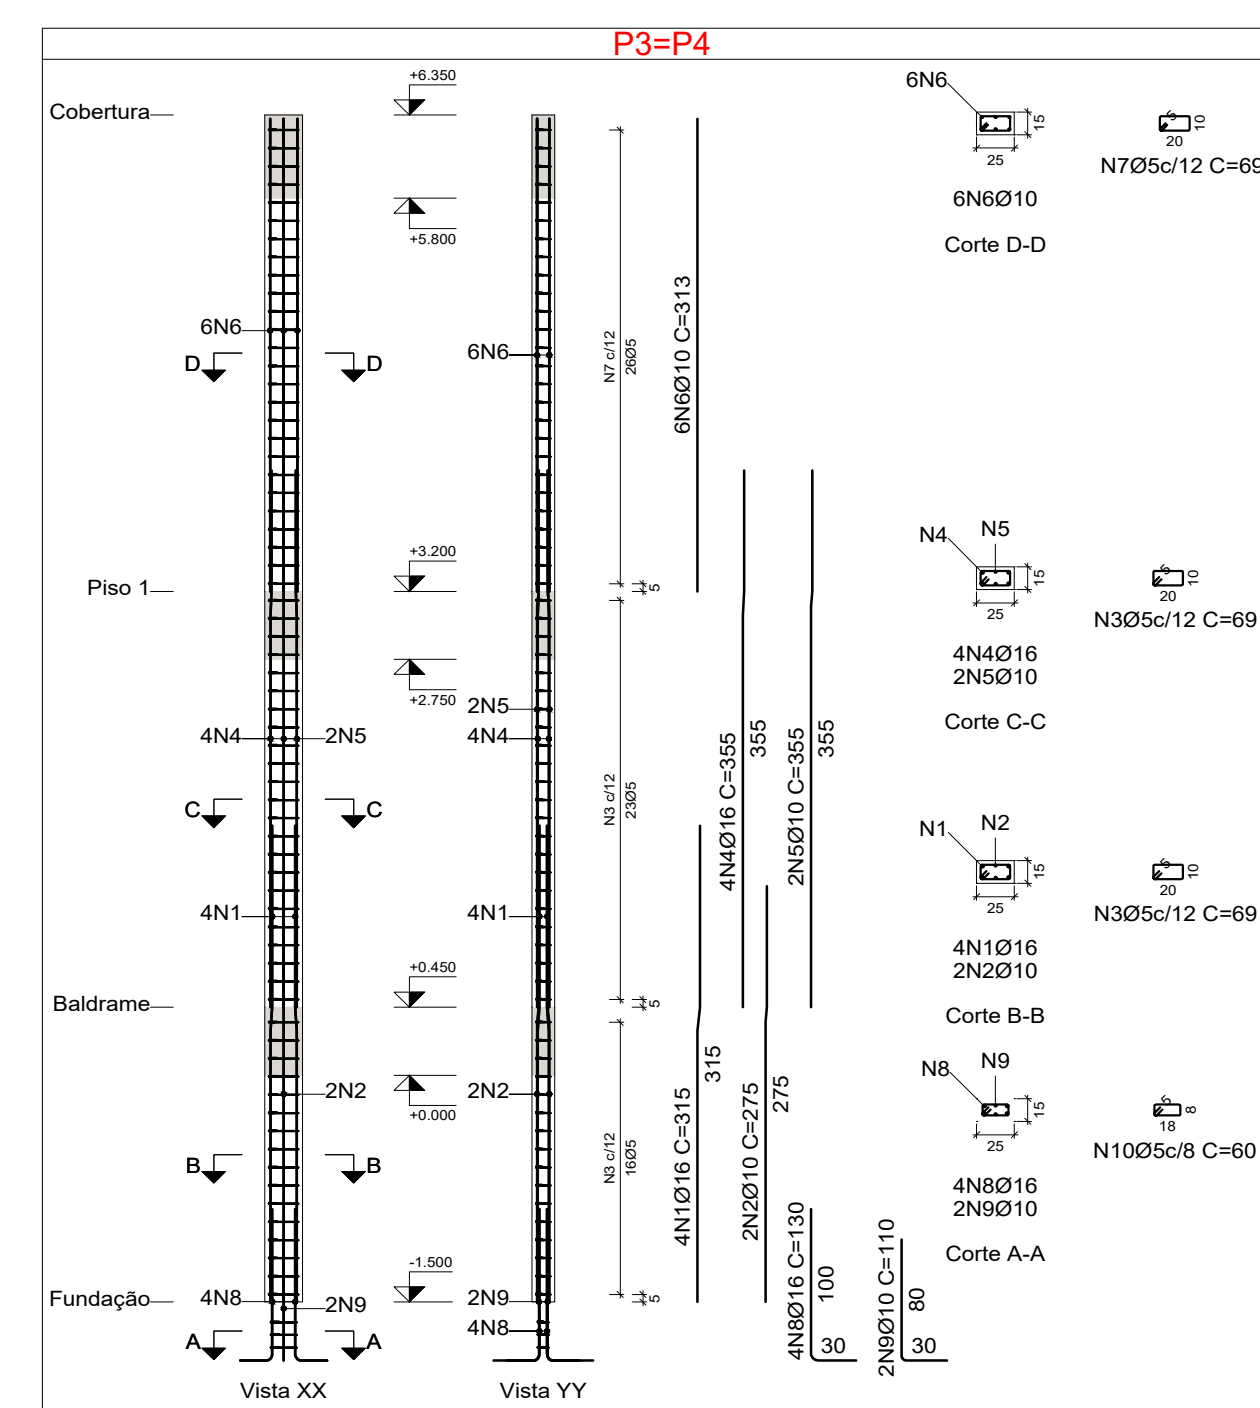


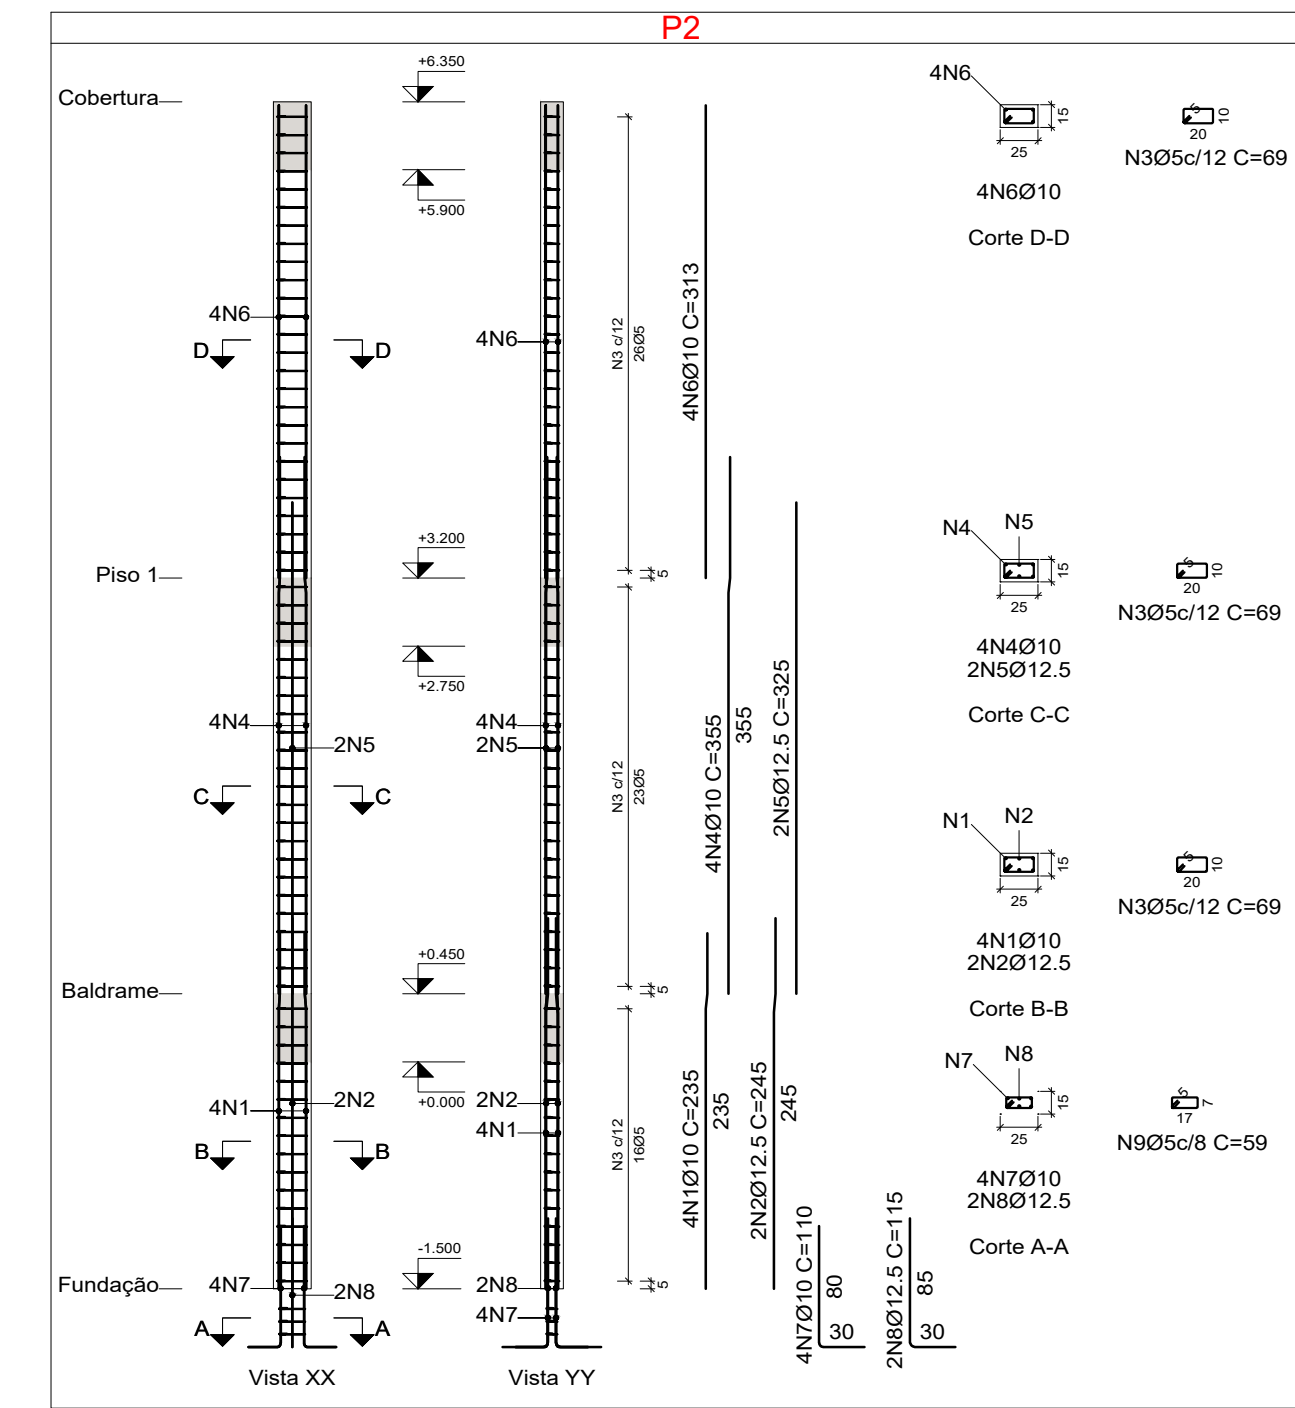


9.2 Detalhamento - Blocos de Coroamento
Escala: 1/50

9.1 Locação - Estacas Banheiros
Escala: 1/50

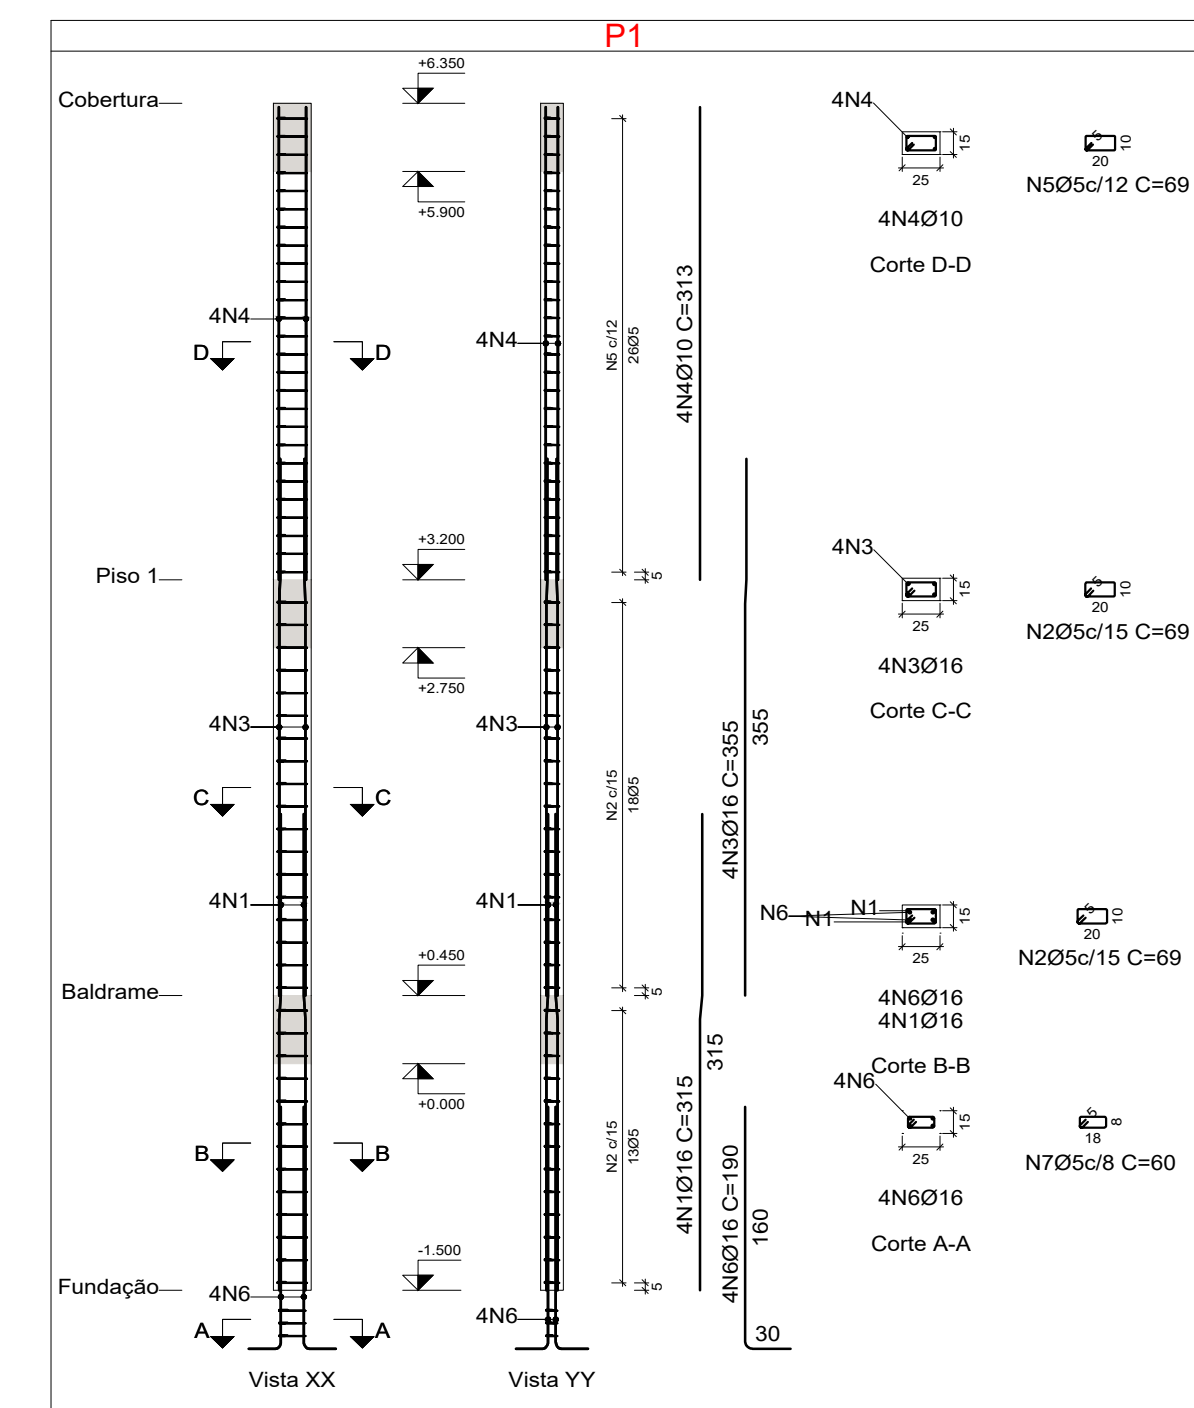

9.3 Detalhamento - Pilares Banheiros
Escala: 1/50

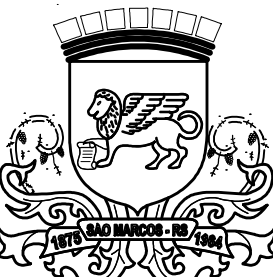					
PREFEITURA MUNICIPAL DE SÃO MARCOS					
NÚCLEO DE ENGENHARIA					
Eng. Aníldria Gabriela Pezzin Marcon Eng. Pablo Candido Corrêa Arq. Ramona Romio Eng. Rodrigo Giotti					
Engenheira Civil - Crea/RS 174.673 Engenheiro Civil - Crea/RS 219.898 Arquiteto e Urbanista - CAU A42.350-5 Engenheiro Civil - Crea/RS 228.963					
RESPONSÁVEL TÉCNICO PROJETISTA: PABLO CANDIDO CORRÊA, RAMONA ROMIO					
OBRA: CENTRO DE EVENTOS SÃO MARCOS					
PROPRIETÁRIO: SECRETARIA DA CULTURA, DESPORTO E TURISMO					
LOCALIZAÇÃO: RUA CARLOS GOMES - PARQUE ALBINO RUARO					
DISTRITO: 01	ZONA: 02	QUADRA: 079	LOTE:	T.O.:	IA:
PROJETOS: ESTRUTURAL - PARTE FRONTAL					
ESCALAS: INDICADAS	DESENHO: PABLO	DATA: 12/06/2024	ÁREA: 663,68 m²	VERSÃO: 01	PRANCHAS: 09/12
ASSINATURA RESPONSÁVEL TÉCNICO:			ASSINATURA DO PROPRIETÁRIO:		