

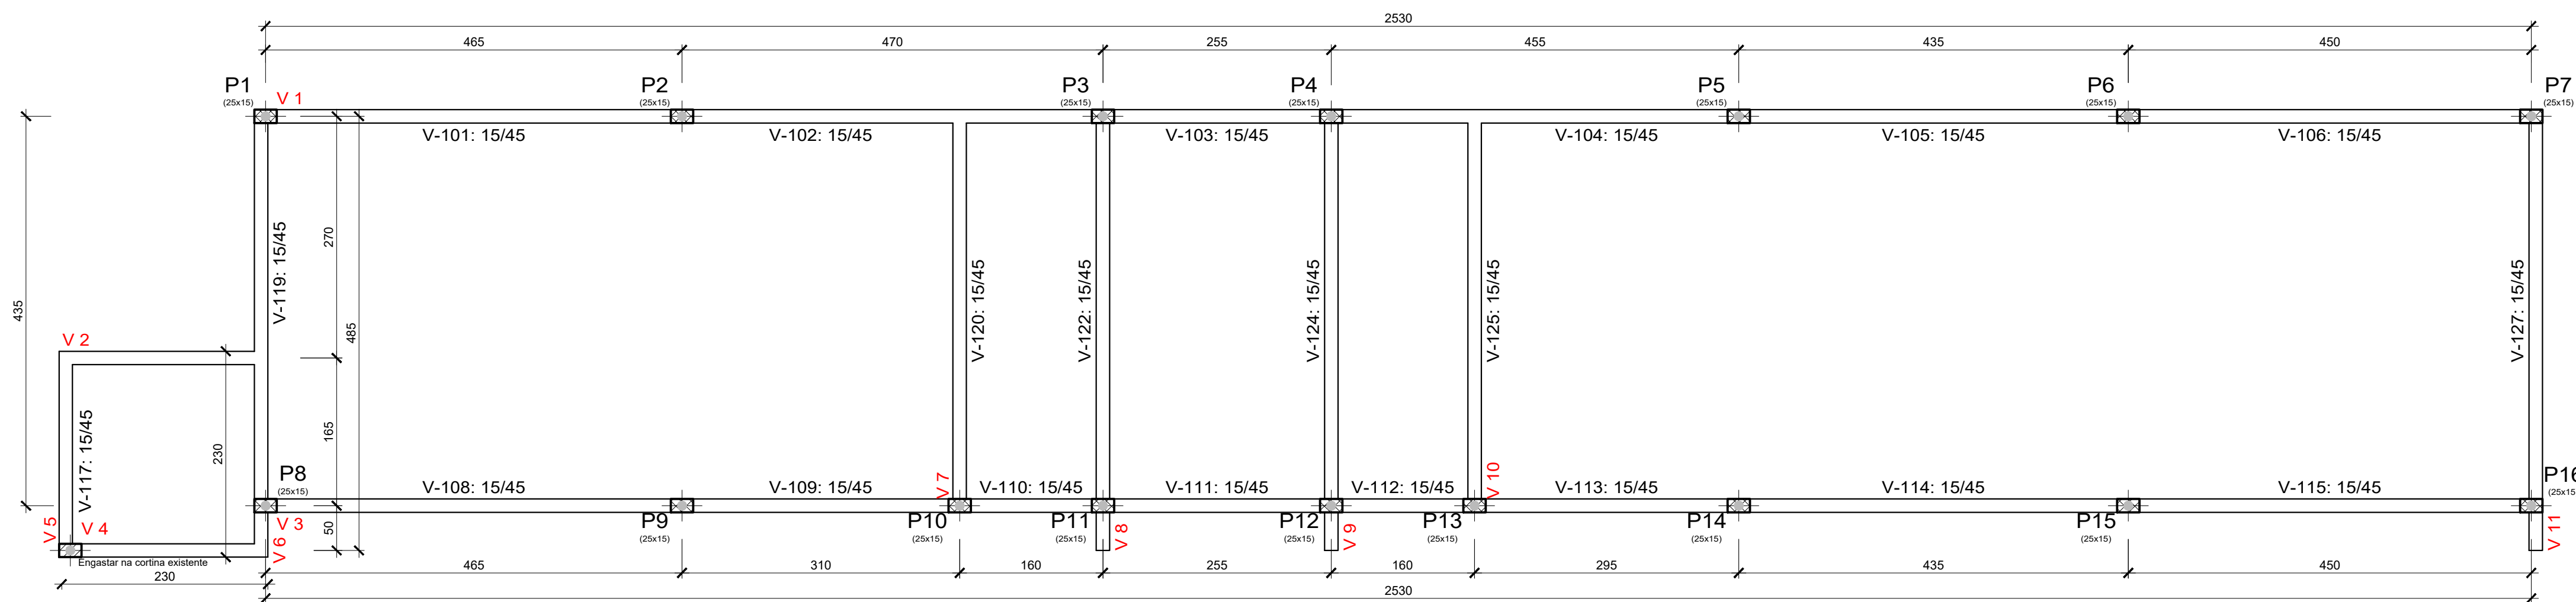
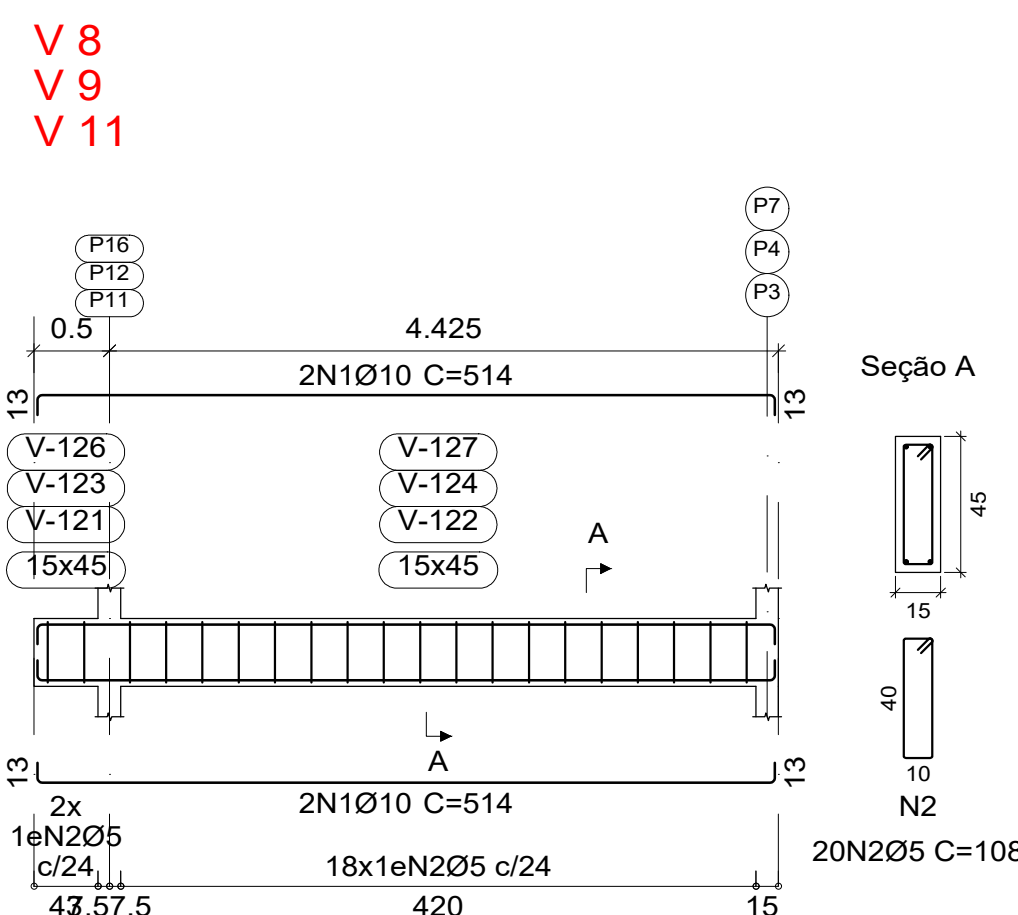
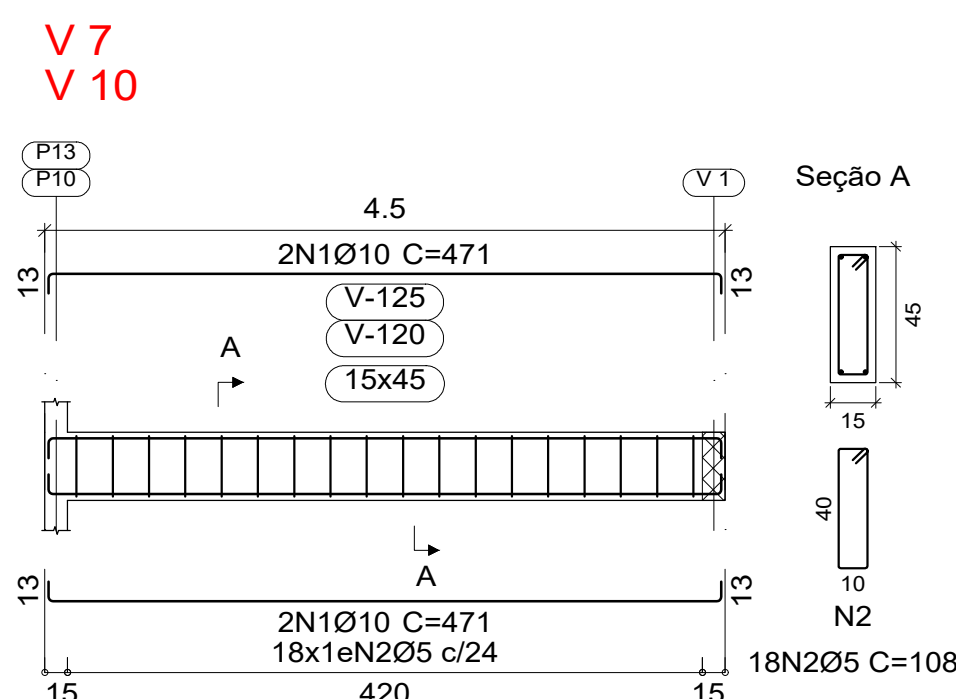
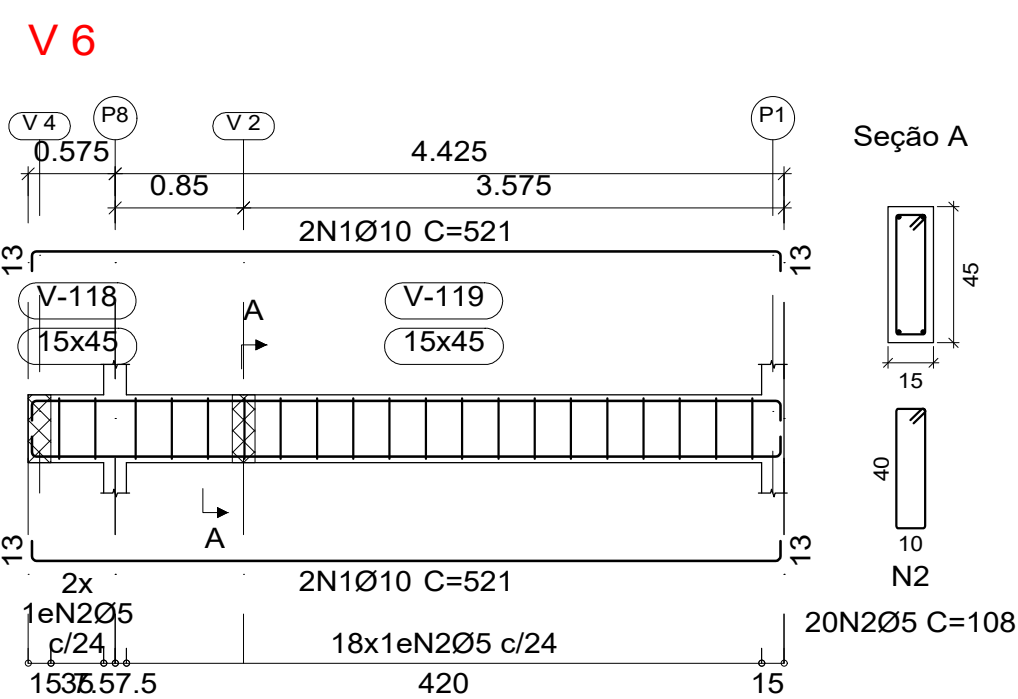
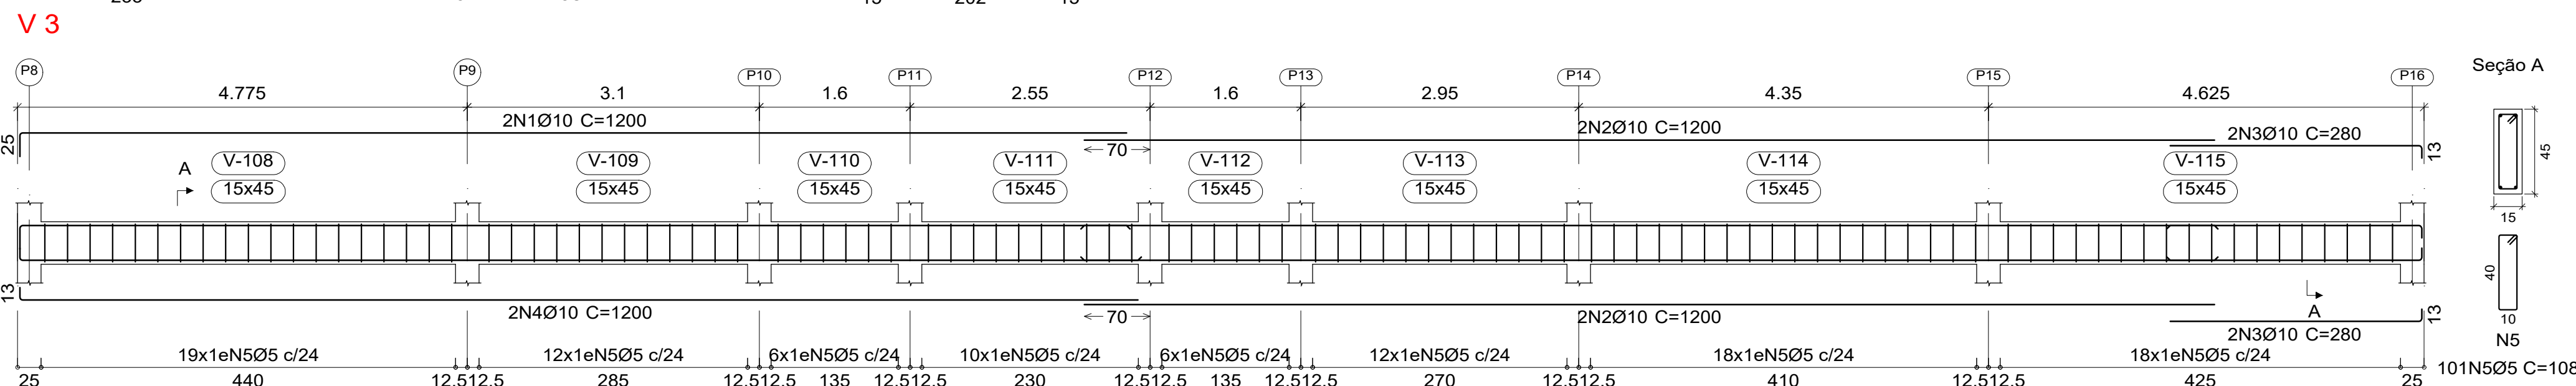
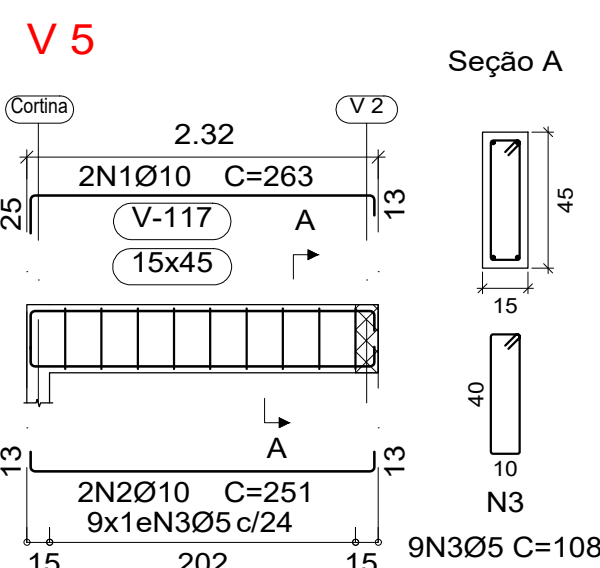
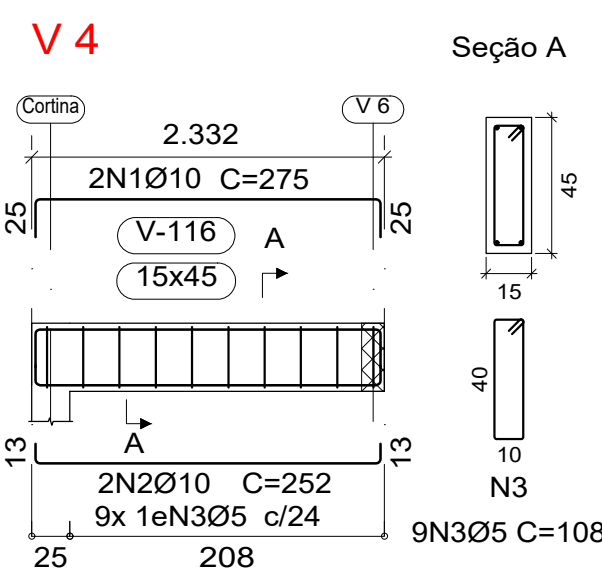


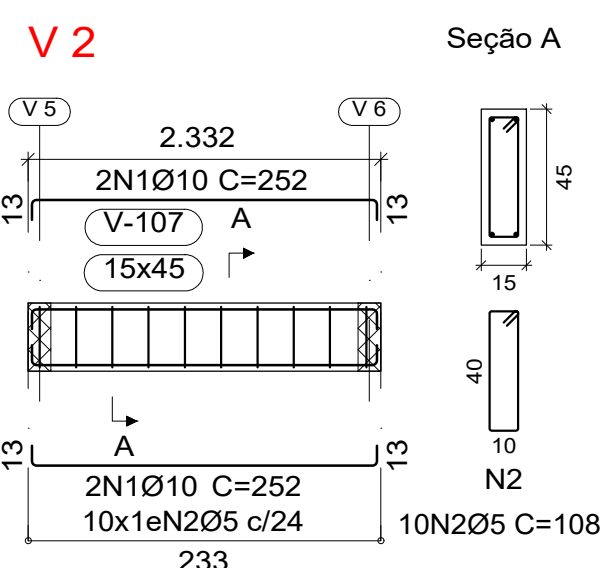

10.1 Localização - Vigas Baldrames

Escala: 1/50

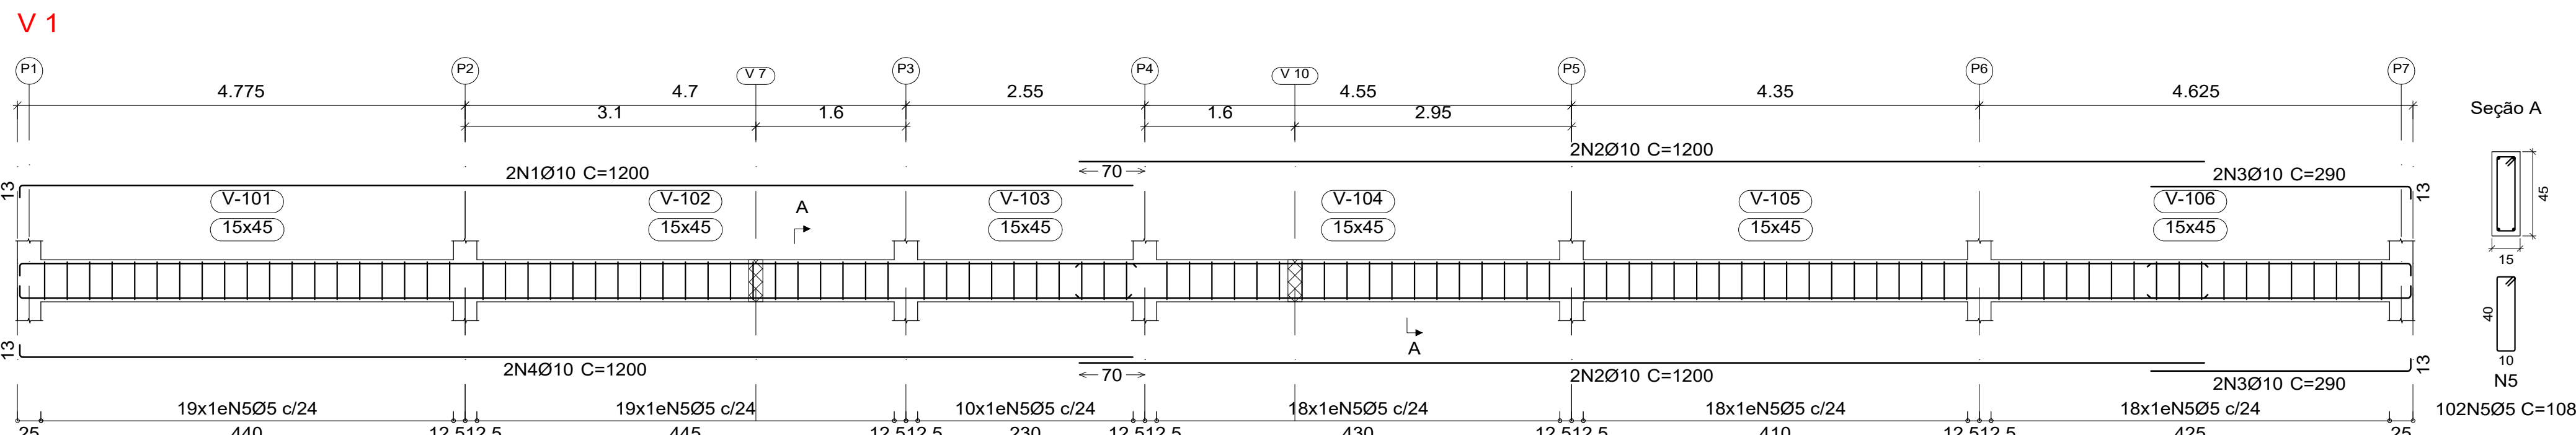

10.2 Detalhamento - Vigas Baldrame

Escala: 1/50

	PREFEITURA MUNICIPAL DE SÃO MARCOS	
	NÚCLEO DE ENGENHARIA	
	Eng. Anidria Gabriela Peccin Marcon	Engenheira Civil - Crea/RS 174.673
	Eng. Pablo Candido Corrêa	Engenheiro Civil - Crea/RS 219.898
	Arq. Ramona Romio	Arquiteto e Urbanista - CAU A42.350-5
	Eng. Rodrigo Giotti	Engenheiro Civil - Crea/RS 226.963
RESPONSÁVEL TÉCNICO PROJETISTA:	PABLO CANDIDO CORRÊA, RAMONA ROMIO	
OBRA:	CENTRO DE EVENTOS SÃO MARCOS	
PROPRIETÁRIO:	SECRETARIA DA CULTURA, DESPORTO E TURISMO	
LOCALIZAÇÃO:	RUA CARLOS GOMES - PARQUE ALBINO RUARO	
DISTRITO:	ZONA:	QUADRA:
01	02	079
LOTE:	T.O.:	I.A.:
PROJETOS: ESTRUTURAL - PARTE FRONTAL		
ESCALAS:	DESENHO:	DATA:
INDICADAS	PABLO	12/06/2024
ÁREA:	VERSÃO:	PRANCHAS:
663,68 m²	01	10/12
ASSINATURA RESPONSÁVEL TÉCNICO:		ASSINATURA DO PROPRIETÁRIO: