



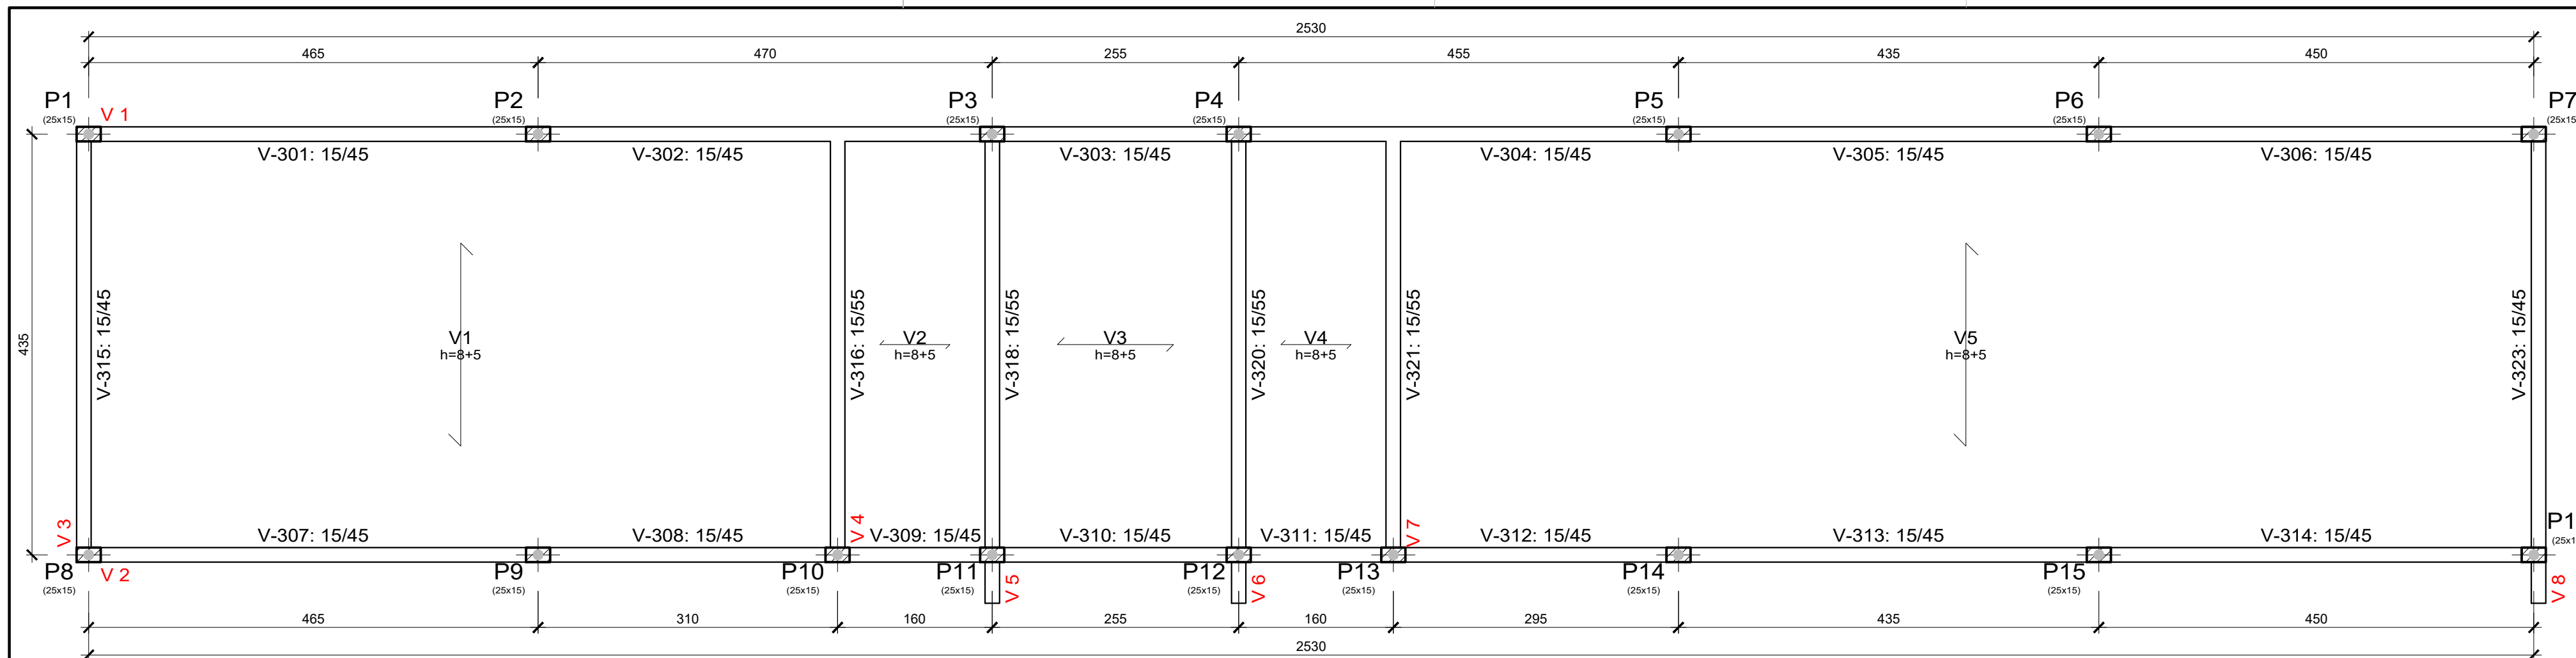


12.1 Locação - Vigas Cobertura
Escala: 1/50


V 1

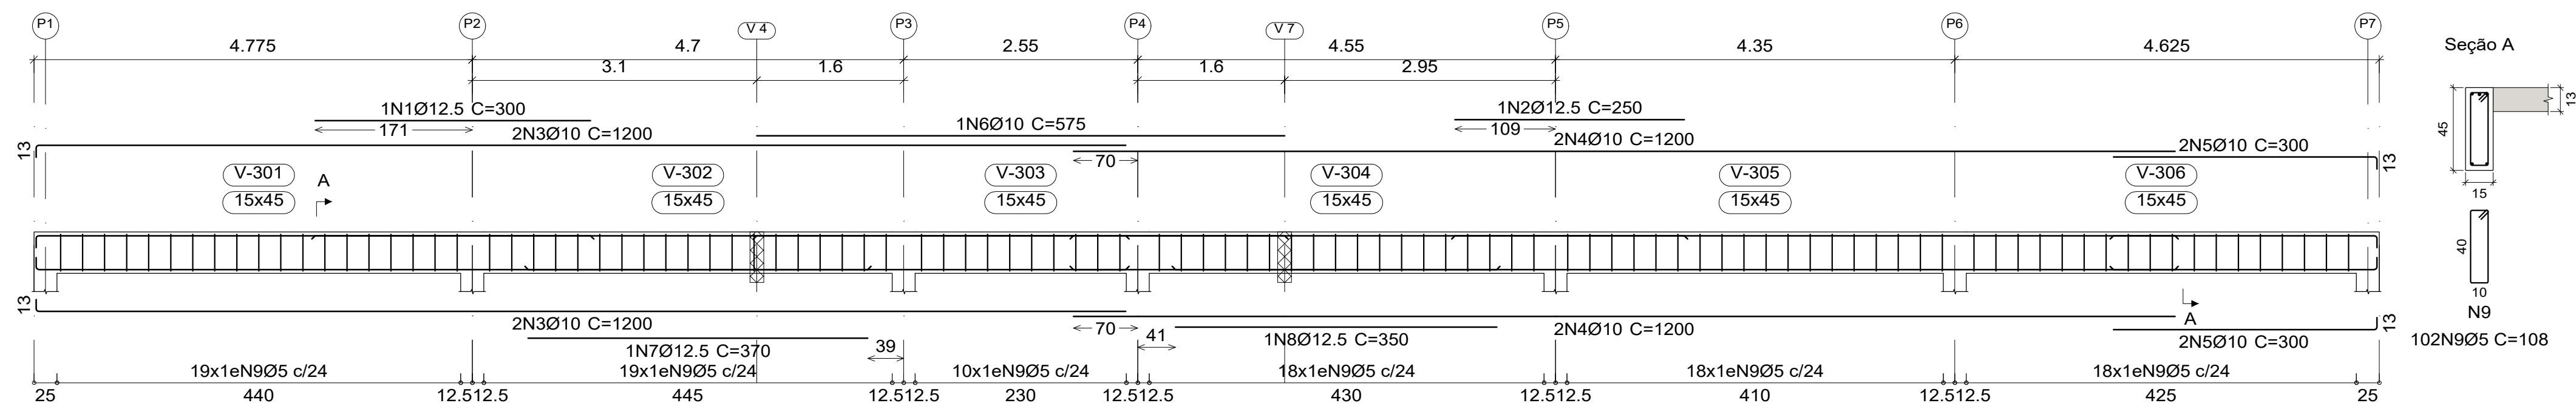


V 2

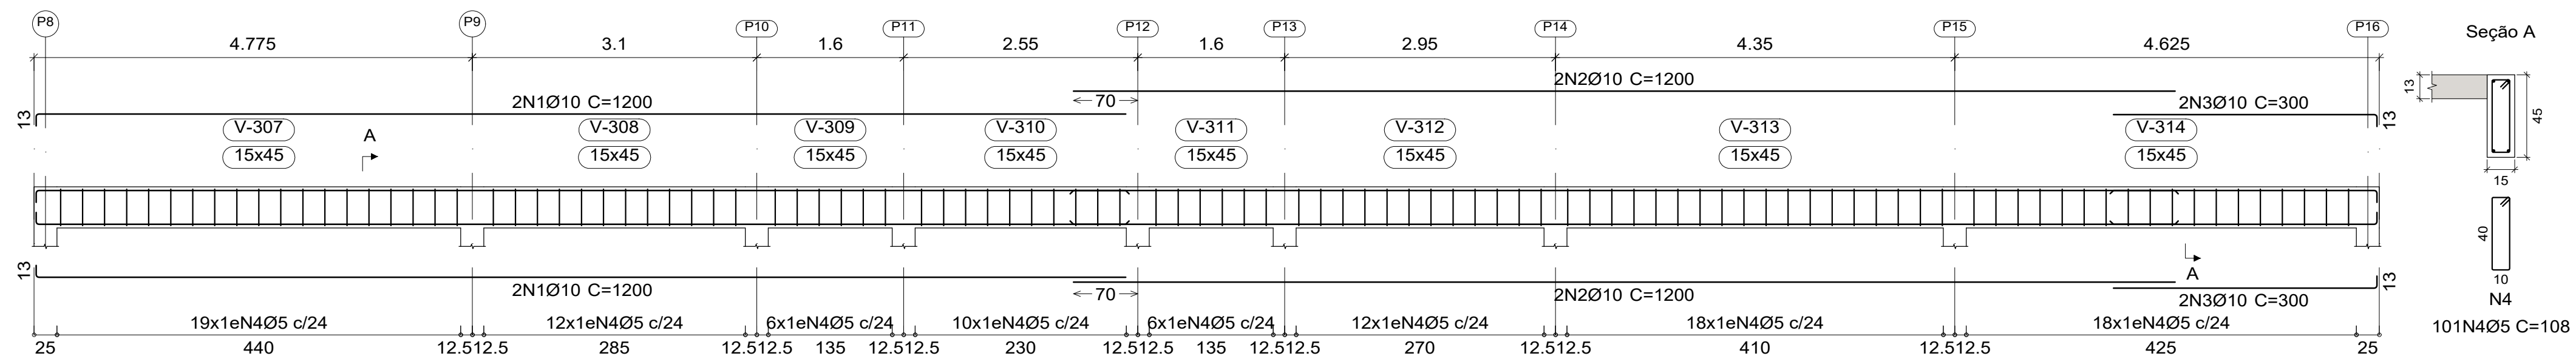


V 3

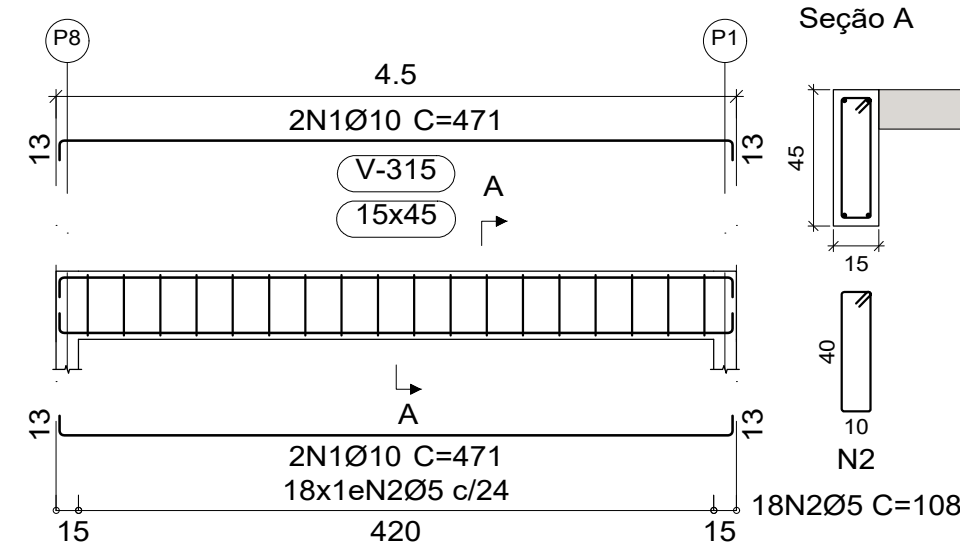


V 4

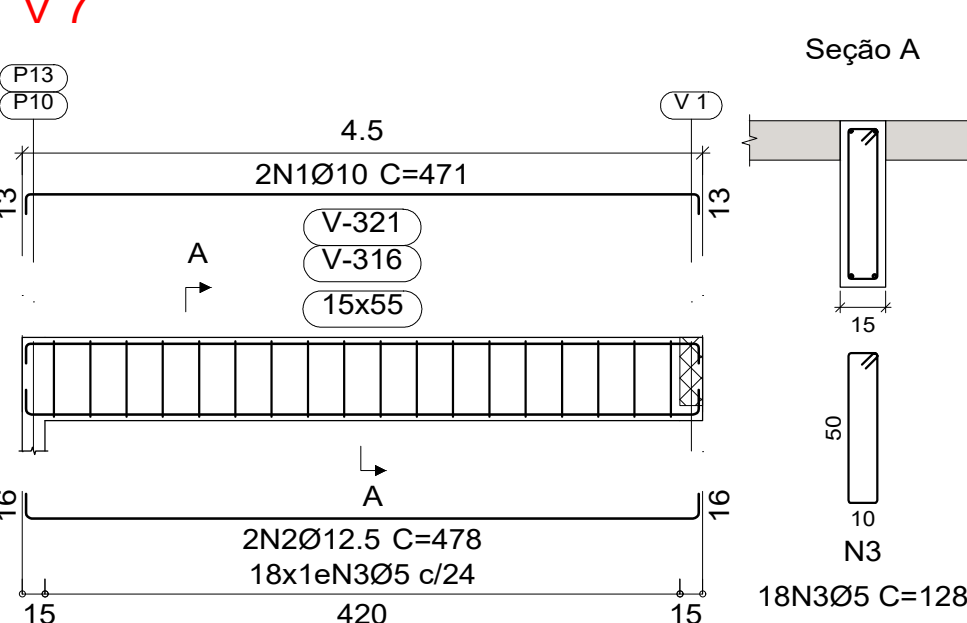


V 5

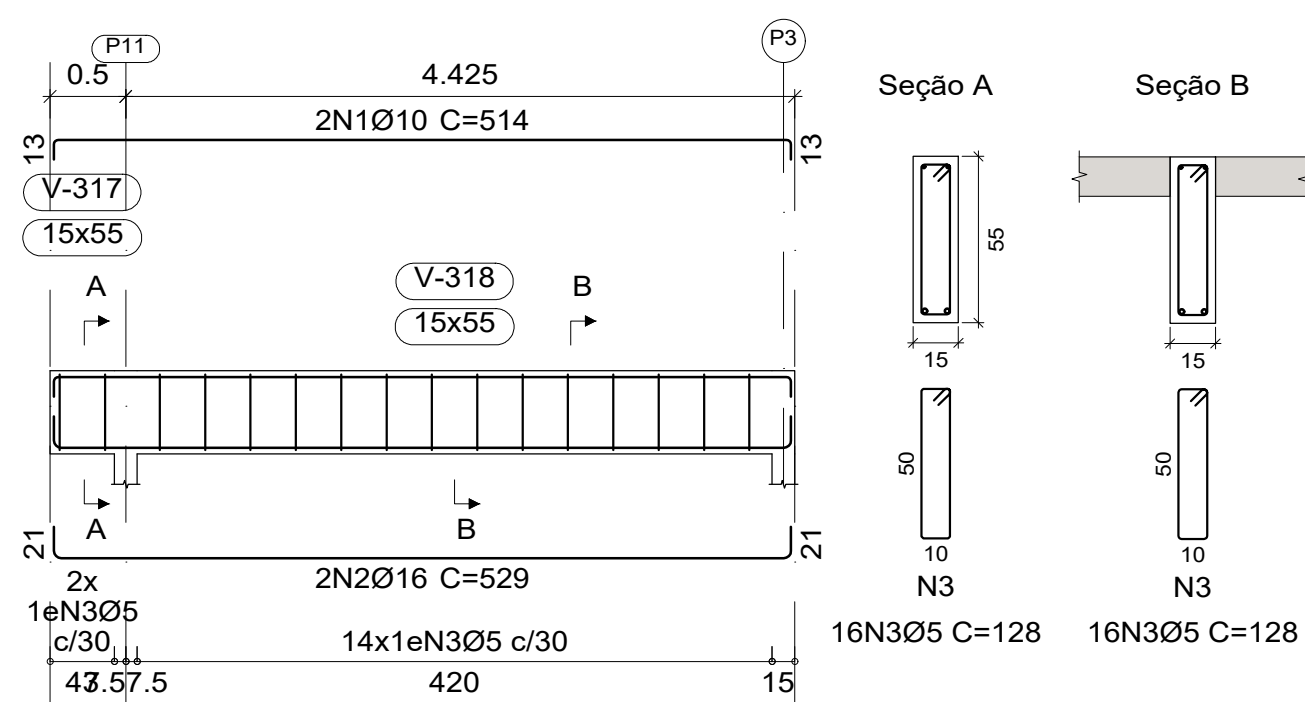


V 6

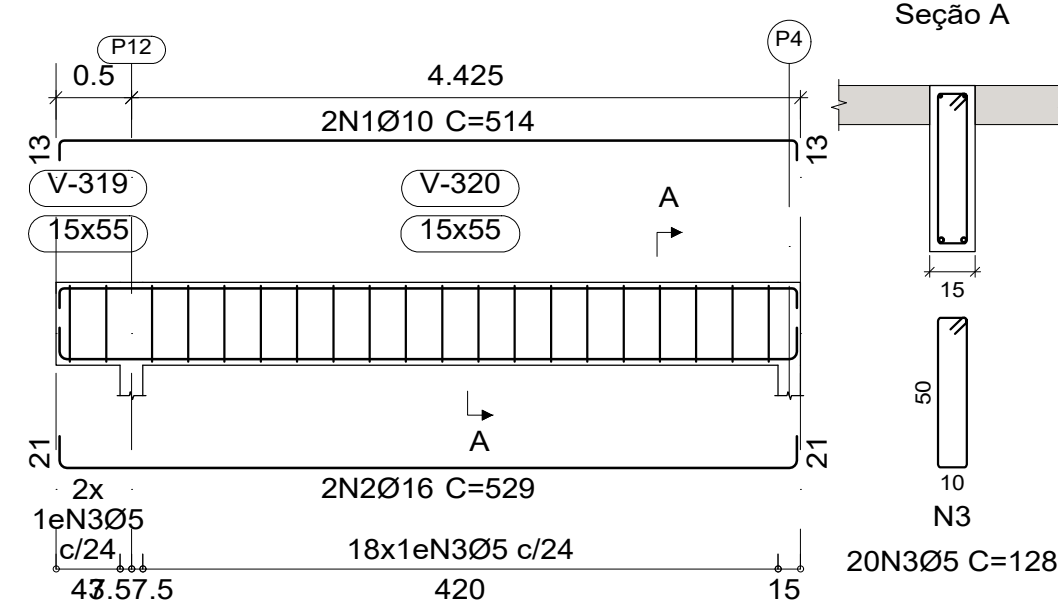

V 8

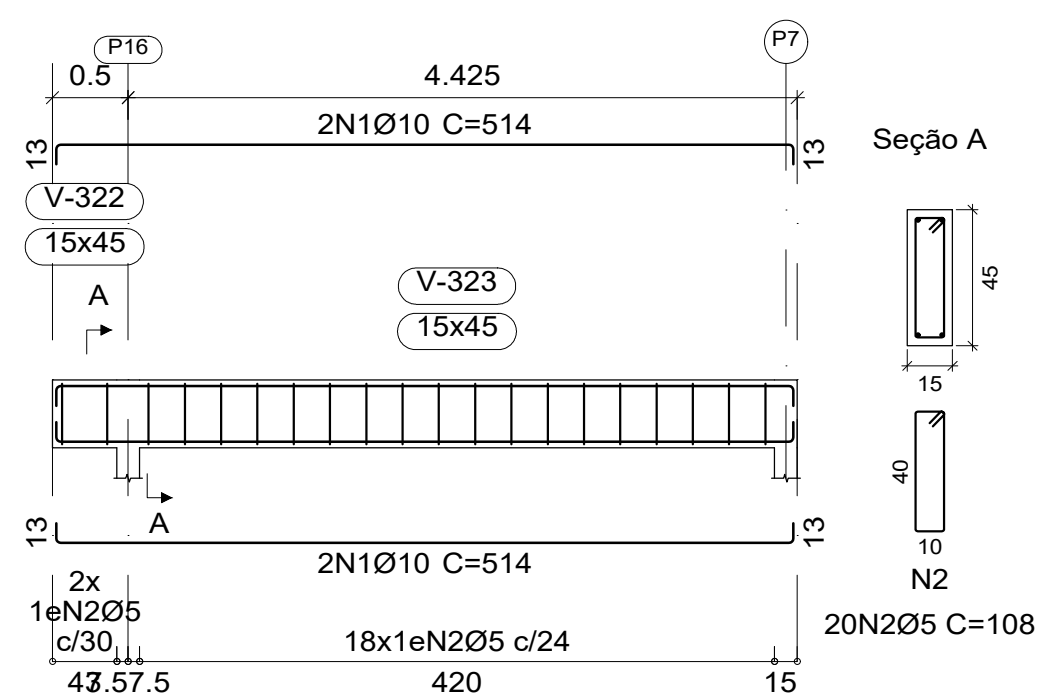

12.2 Detalhamento - Vigas Cobertura
Escala: 1/50

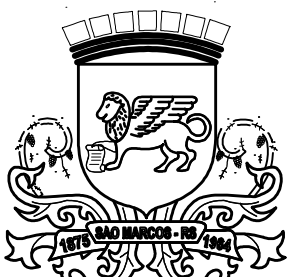		PREFEITURA MUNICIPAL DE SÃO MARCOS	
		NÚCLEO DE ENGENHARIA	
Eng. Anidria Gabriela Peccin Marcon		Engenheira Civil - Crea/RS 174.673	
Eng. Pablo Candido Corrêa		Engenheiro Civil - Crea/RS 219.898	
Arq. Ramona Romio		Arquiteto e Urbanista - CAU A42.350-5	
Eng. Rodrigo Giotti		Engenheiro Civil - Crea/RS 226.963	
RESPONSÁVEL TÉCNICO PROJETISTA: PABLO CANDIDO CORRÊA, RAMONA ROMIO			
OBRA: CENTRO DE EVENTOS SÃO MARCOS			
PROPRIETÁRIO: SECRETARIA DA CULTURA, DESPORTO E TURISMO			
LOCALIZAÇÃO: RUA CARLOS GOMES - PARQUE ALBINO RUARO			
DISTRITO: 01	ZONA: 02	QUADRA: 079	LOTE: T.O.: I.A.:
PROJETOS: ESTRUTURAL - PARTE FRONTAL			
ESCALAS: INDICADAS	DESENHO: PABLO	DATA: 12/06/2024	ÁREA: 663,68 m²
ASSINATURA RESPONSÁVEL TÉCNICO:		VERSÃO: 01	PRANCHA: 12/12
ASSINATURA DO PROPRIETÁRIO:			