


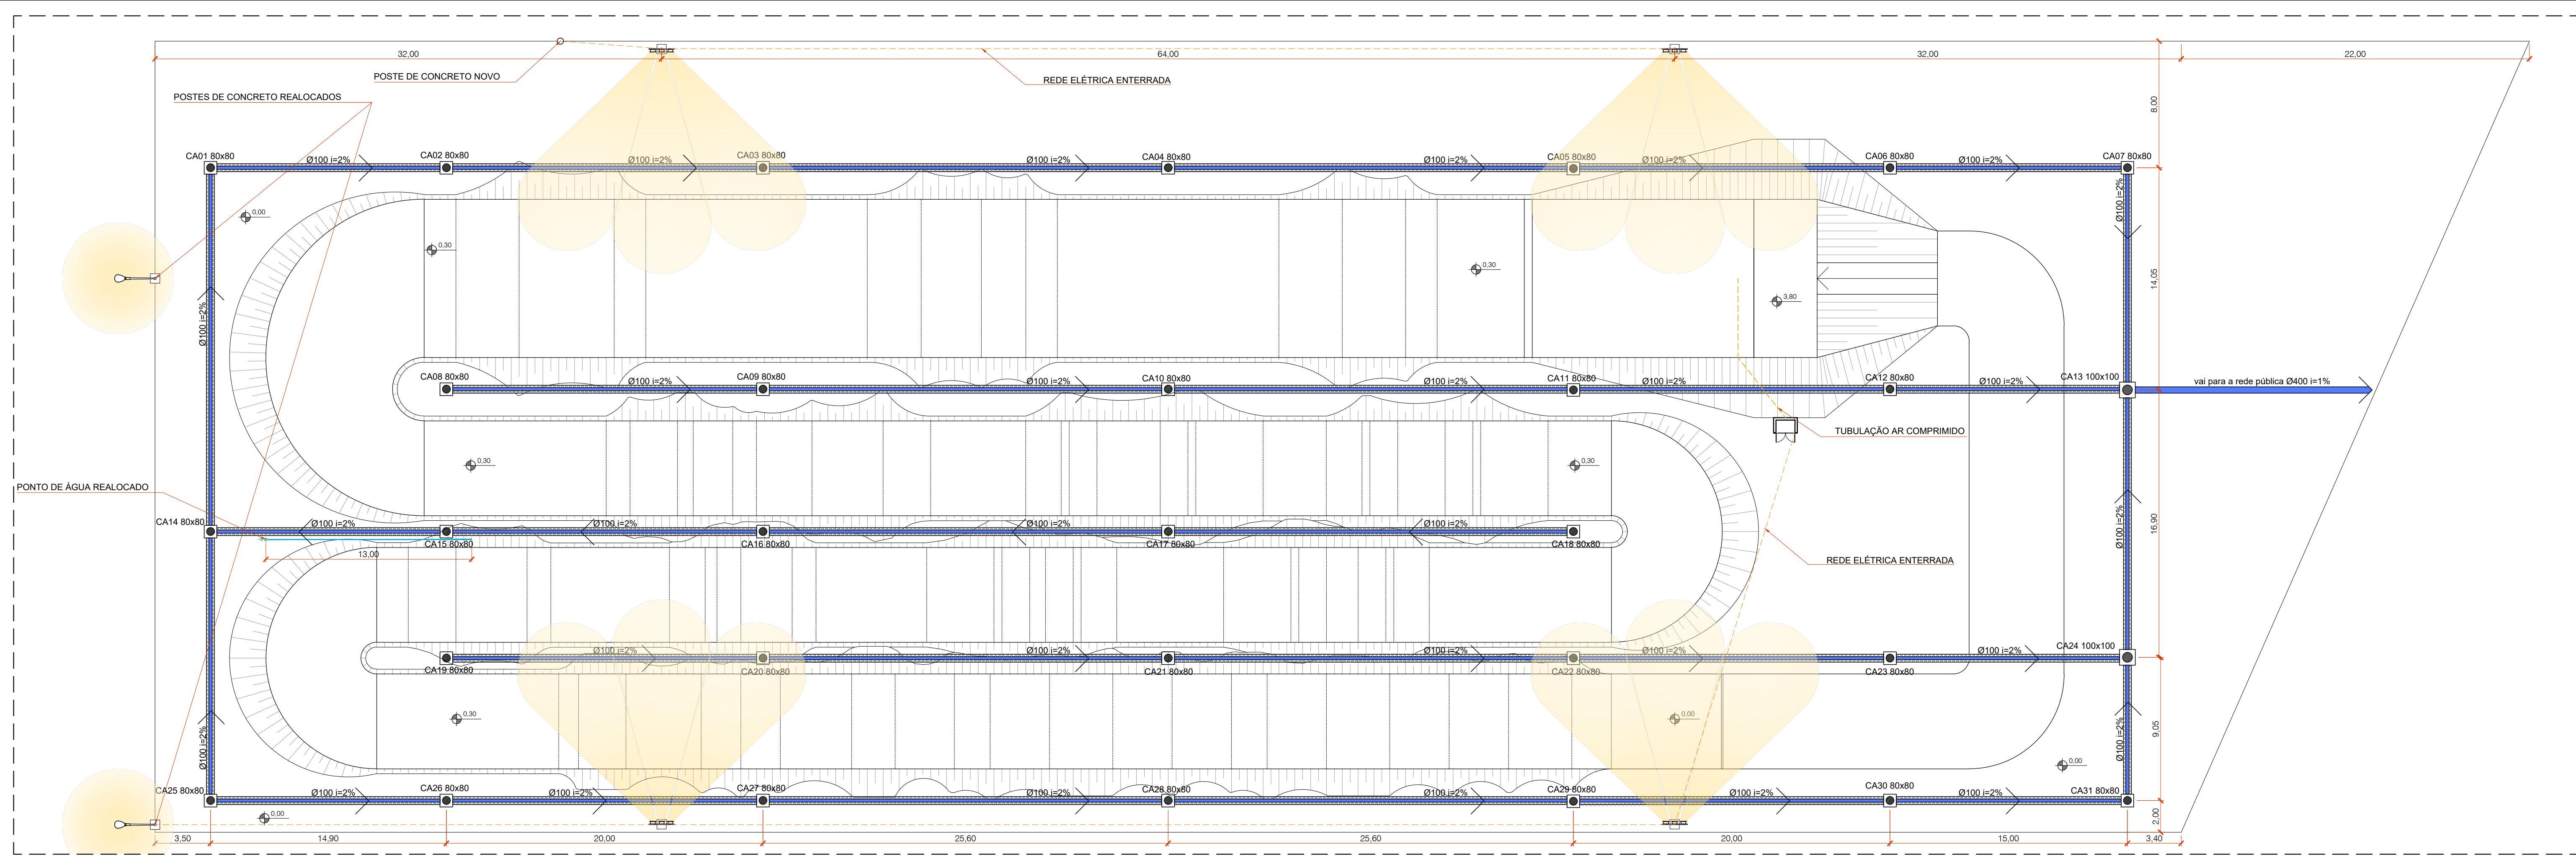
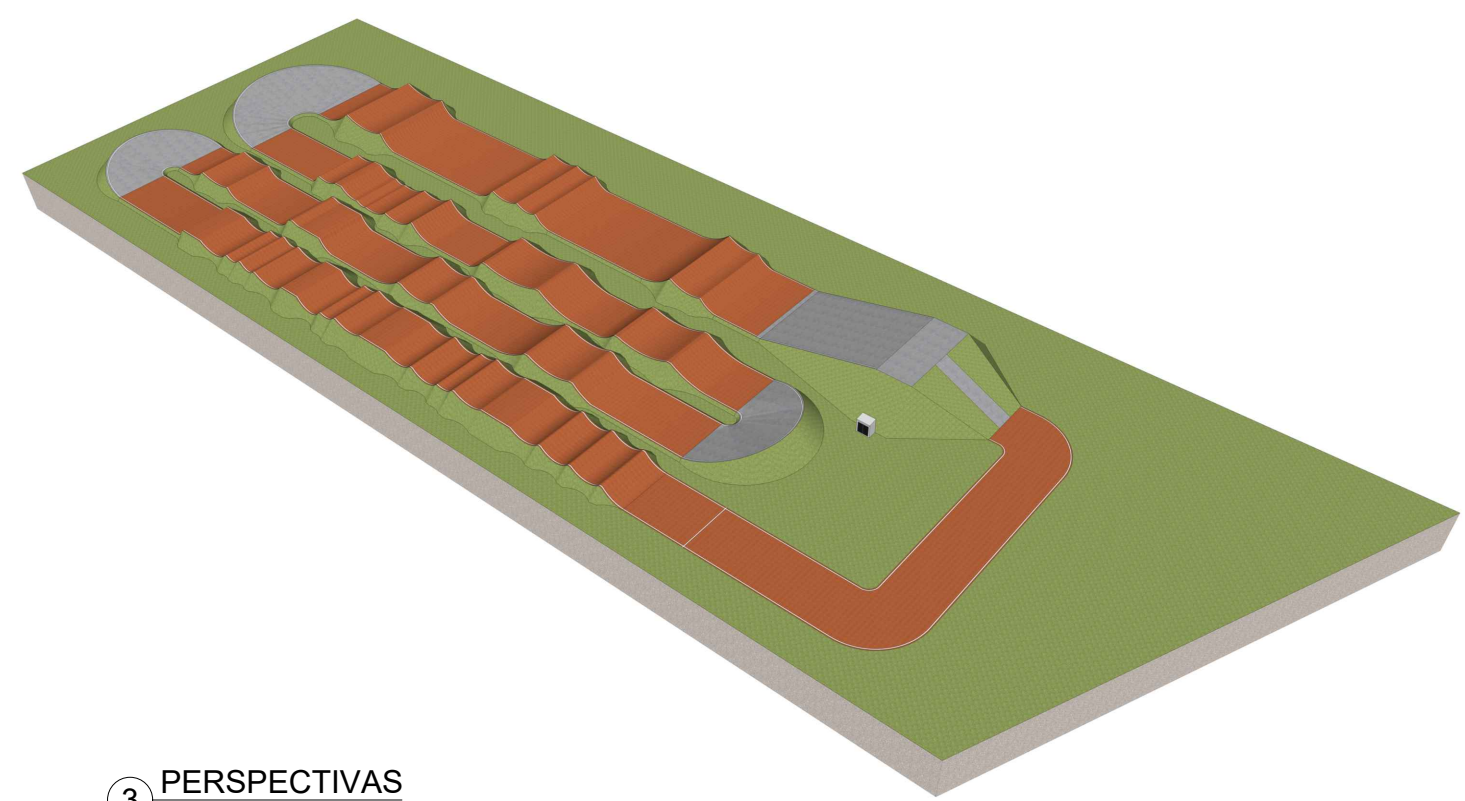
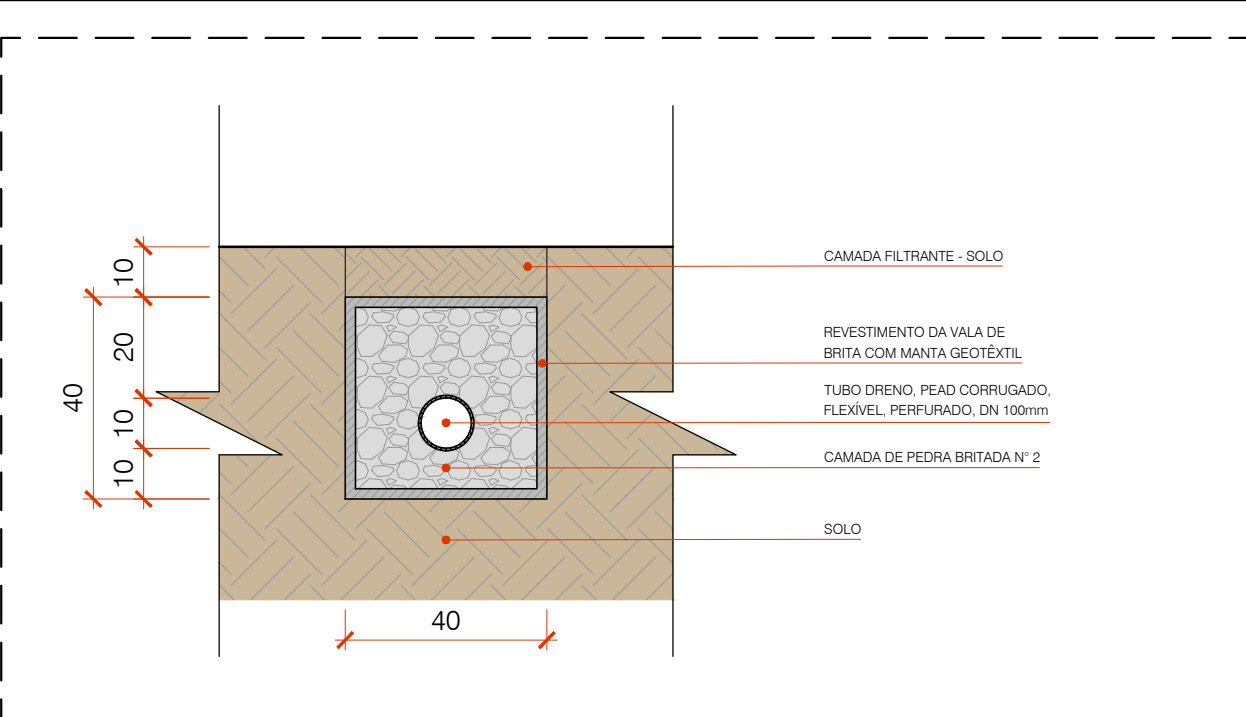


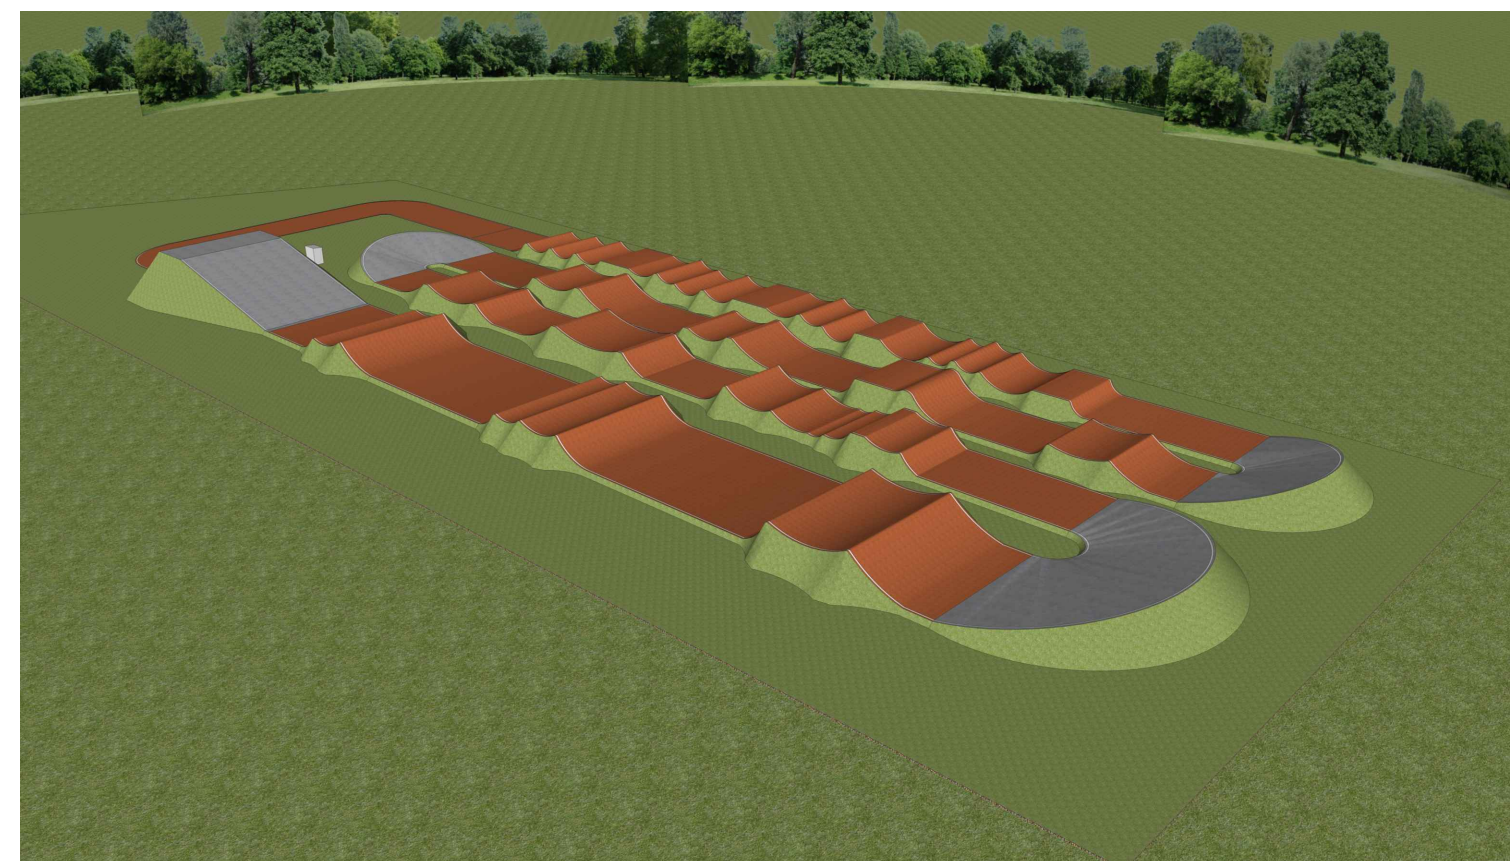

1 PLANTA BAIXA
Esc.: 1/200

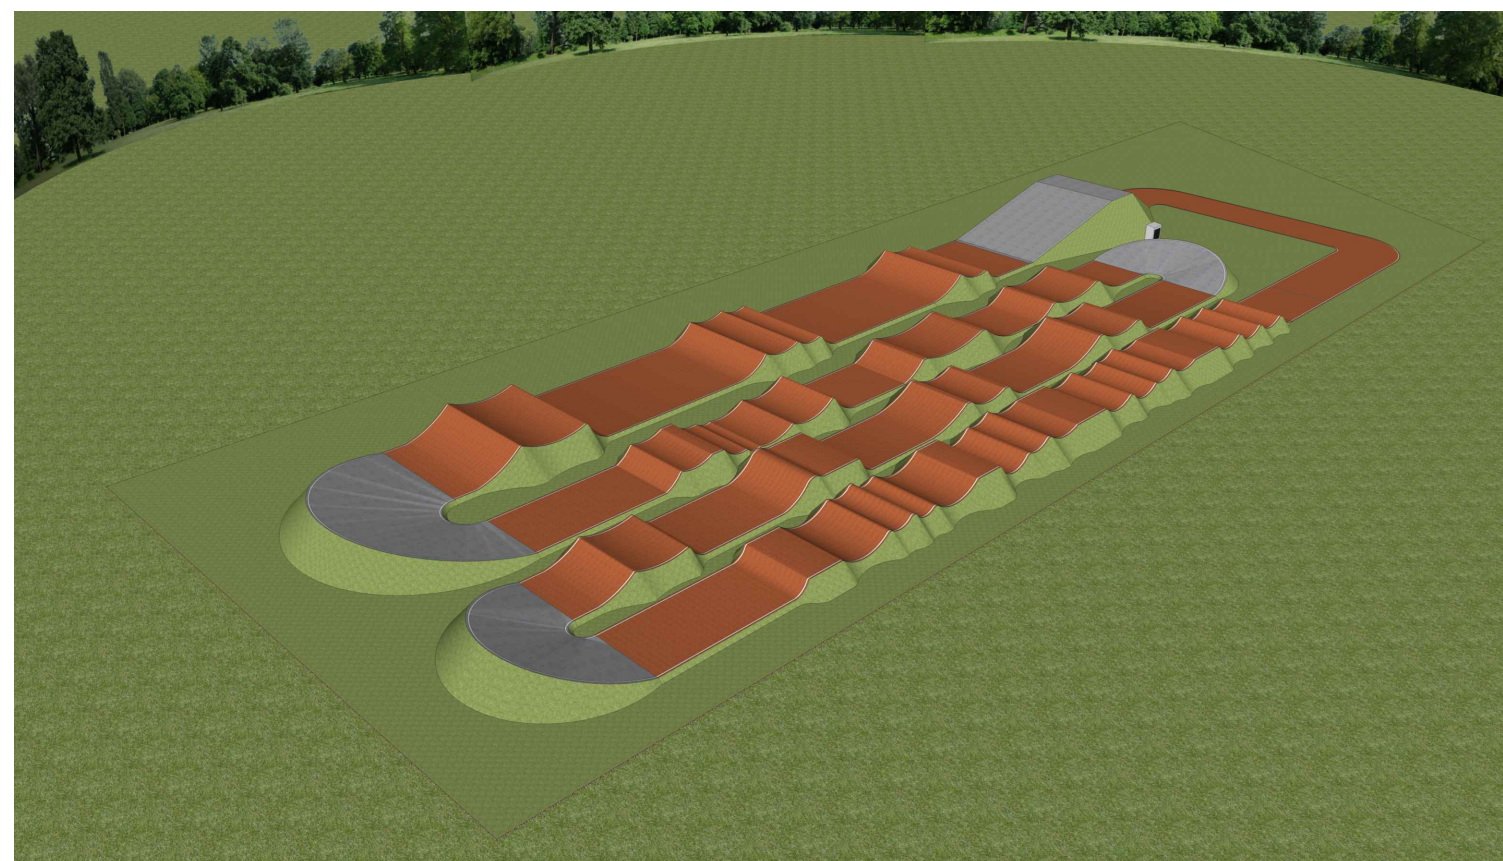

3 PERSPECTIVAS
Sem Escala

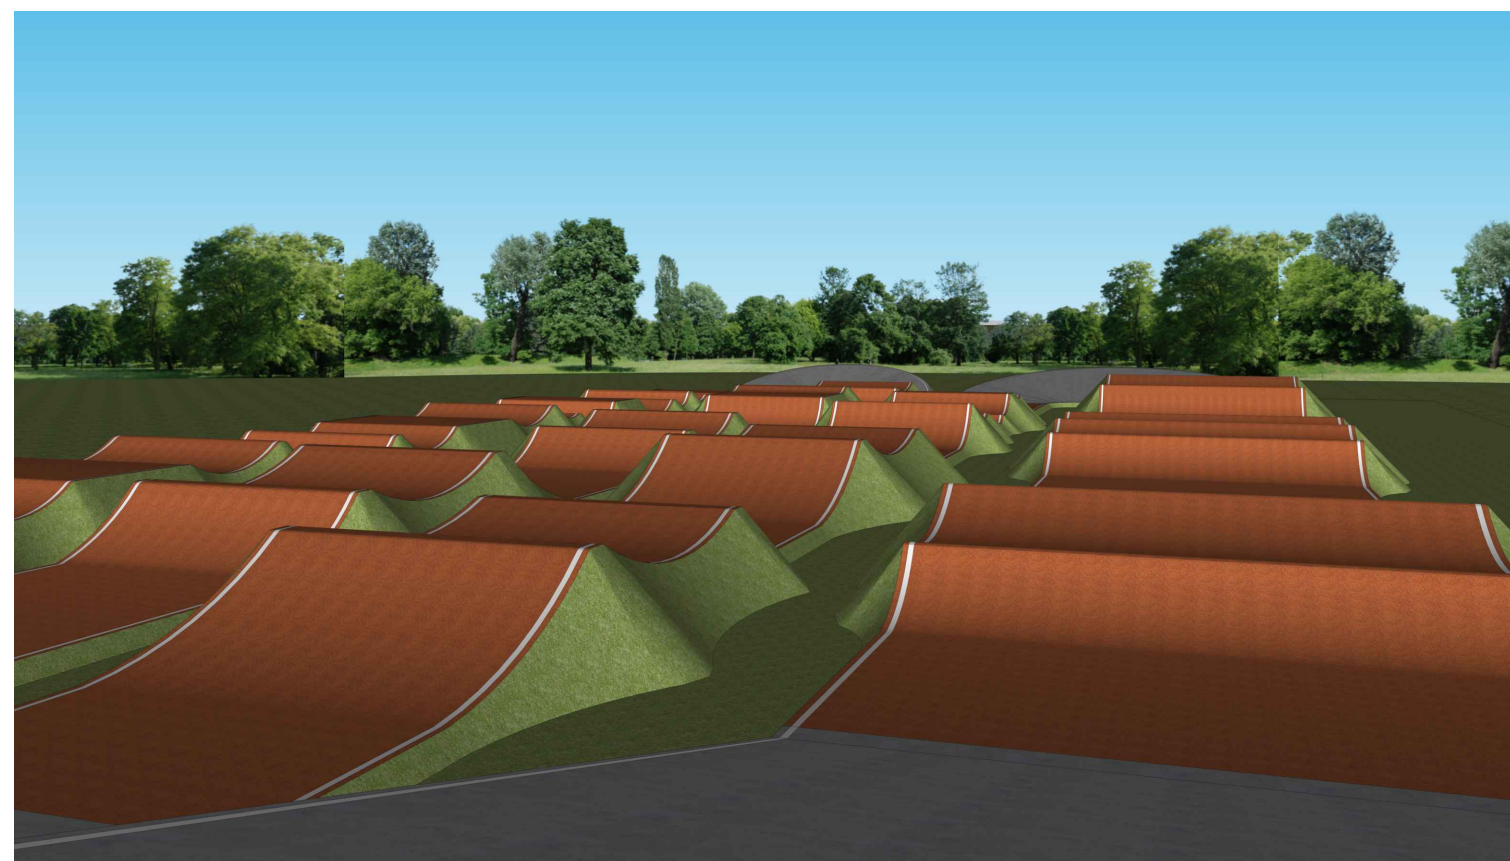

2 DETALHE TUBULAÇÃO DE DRENAGEM
Esc.: 1/15

PREFEITURA MUNICIPAL DE SÃO LEOPOLDO
SECRETARIA GERAL DE GOVERNO



NELSON SPOLAOR SECRETÁRIO		ARY JOSÉ VANAZZI PREFEITO		
OBRA: PISTA DE BICICROSS				
Endereço: Parque do Trabalhador - Bairro Vicentina - São Leopoldo/RS				
PROJETO		DIRETORIA DE EDIFICAÇÕES E PROJETOS		
WILIAN TABALDI ARQUITETO - CAU A172921-7		SIMONE MARTINS ARQUITETA - CAU A29328-8 DIRETORA		
CONTEÚDO: PLANTA DE DRENAGEM E ILUMINAÇÃO				PRANCHA:
ÁREA DE INTERVENÇÃO: 6.950,00m²	DATA: março/2024	DESENHO: 1/200	WILIAN TABALDI	
				A-02

A-02