


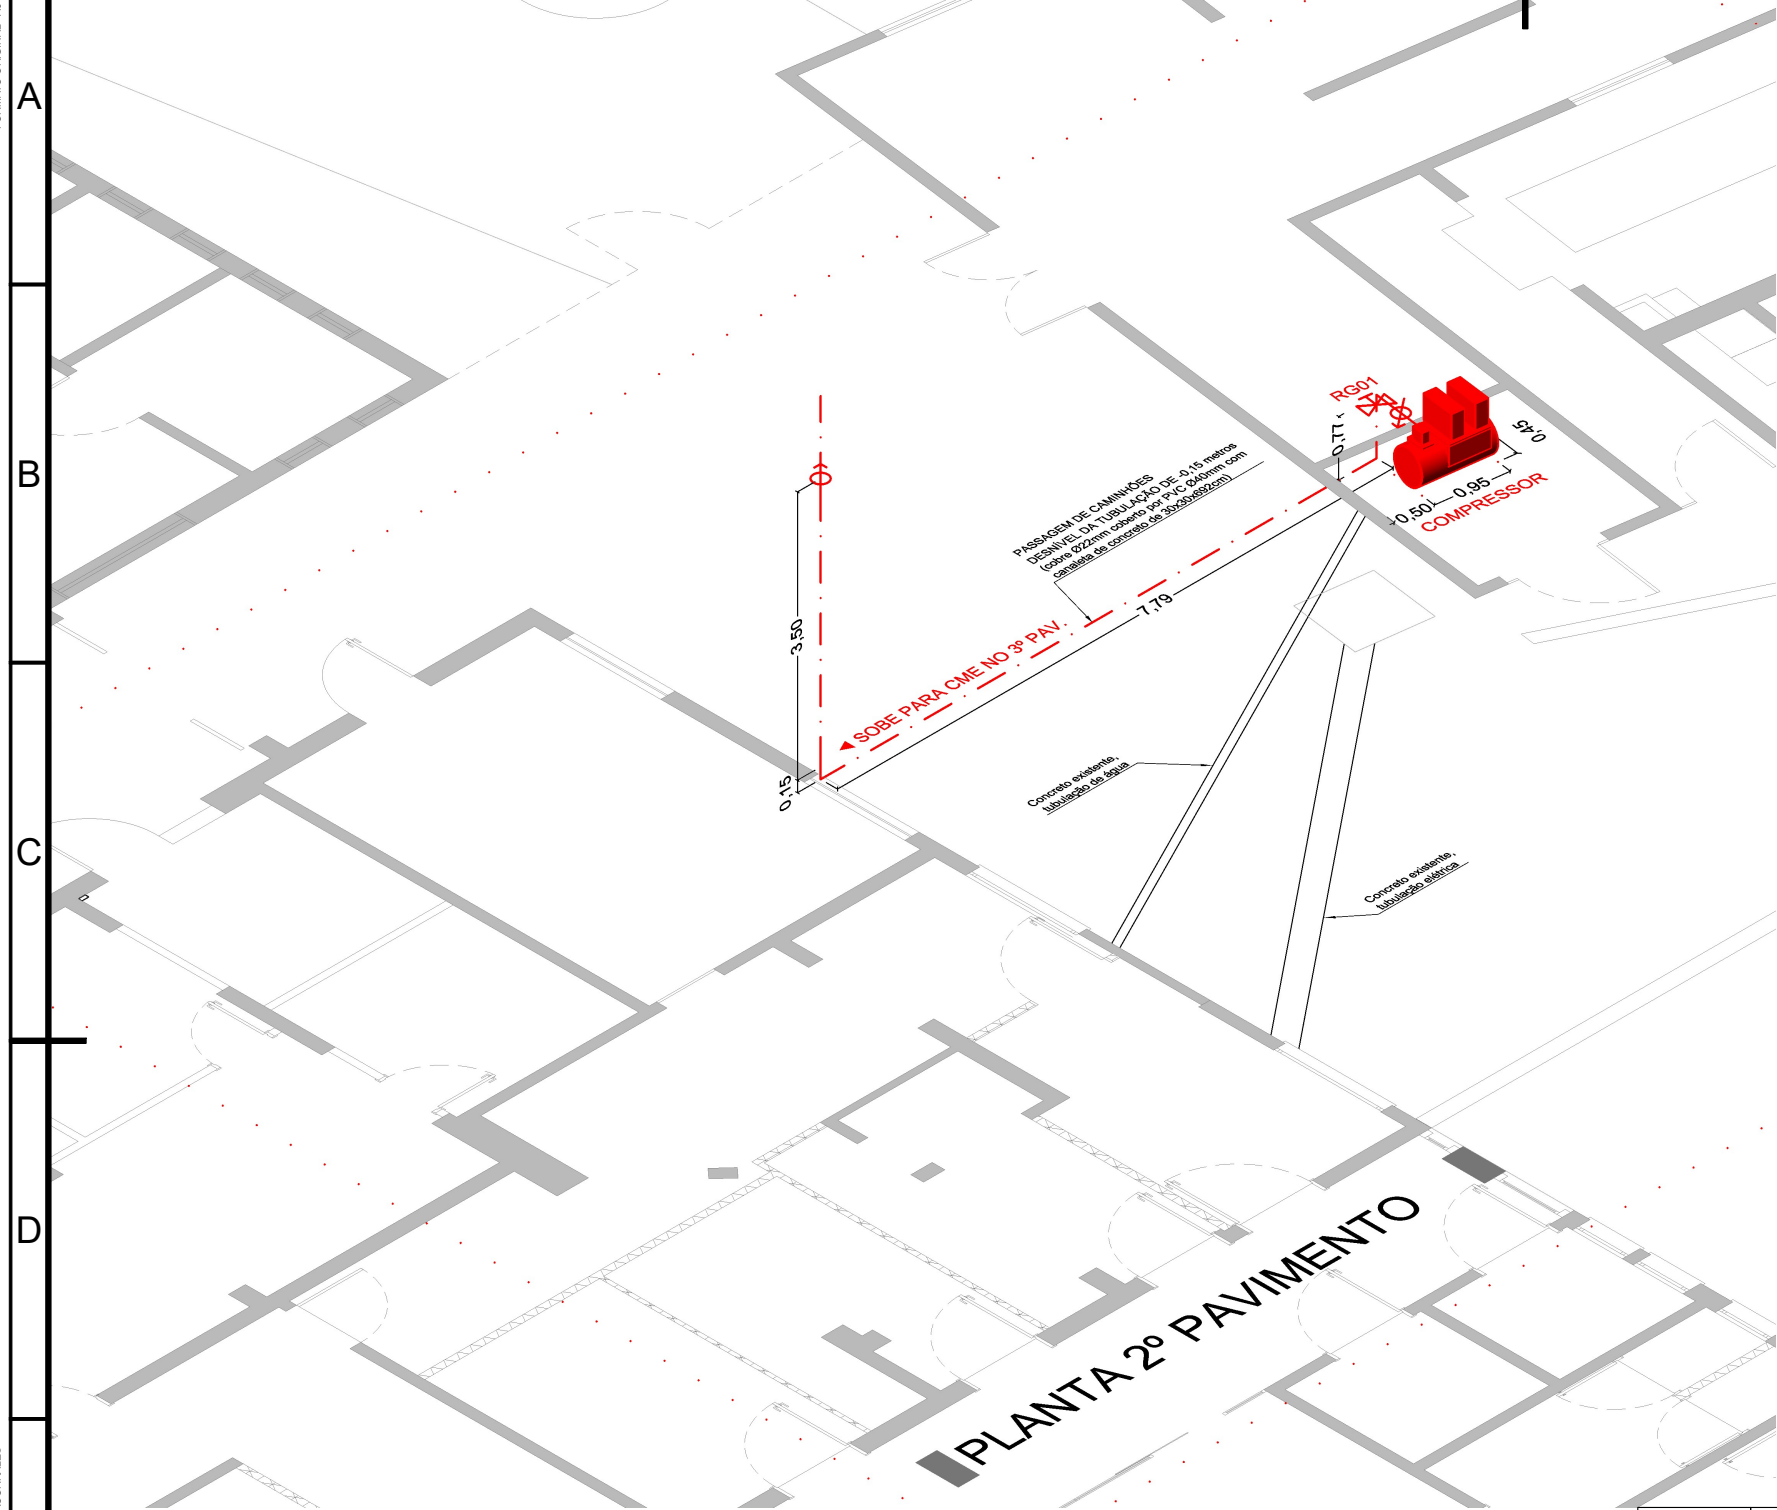

TUBULAÇÃO
2º Pavimento: 12,94 m
3º Pavimento: 13,73 m
Total: 26,67 m

LEGENDA	
	REGISTROS
	TUBULAÇÃO A INSTALAR
	TUBULAÇÃO EXISTENTE
	AR COMPRIMIDO MEDICINAL
	SUBIDA A INSTALAR
	DESCIDA EXISTENTE
	QUADROS ELÉTRICOS

00	EMIÇÃO INICIAL	06/2024	A.R.CORRALES
REV.	DESCRIÇÃO	DATA	PROJETISTA
FUNDAÇÃO HOSPITALAR GETÚLIO VARGAS UNIDADE: Hospital Municipal Getúlio Vargas ENDEREÇO: R. Pinheiro Machado, 331 - Diehl - Sapucaia do Sul - RS FONE ENGENHARIA FHGV: (51) 3451.8200 R.115			
DIRETOR GERAL:		CONTEÚDO:	
JOSÉ NESTOR DE OLIVEIRA BERNARDES		PROJETO GASES MEDICINAIS SETOR CENTRAL DE MATERIAL ESTERILIZADO REFORMA PERSPECTIVA DO 2º PAVIMENTO	
RESPONSÁVEL TÉCNICO:		DESENHO:	PRANCHA
MATHEUS CUNHA E SILVA ENG. CIVIL - CREA/RS 233.284		A.R.CORRALES	F02
		ESCALA (m): 1/75	ÁREA (m²): ----