
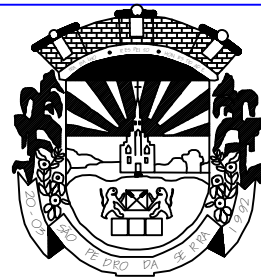


SEÇÃO TIPO - RUA JACOB LOFF

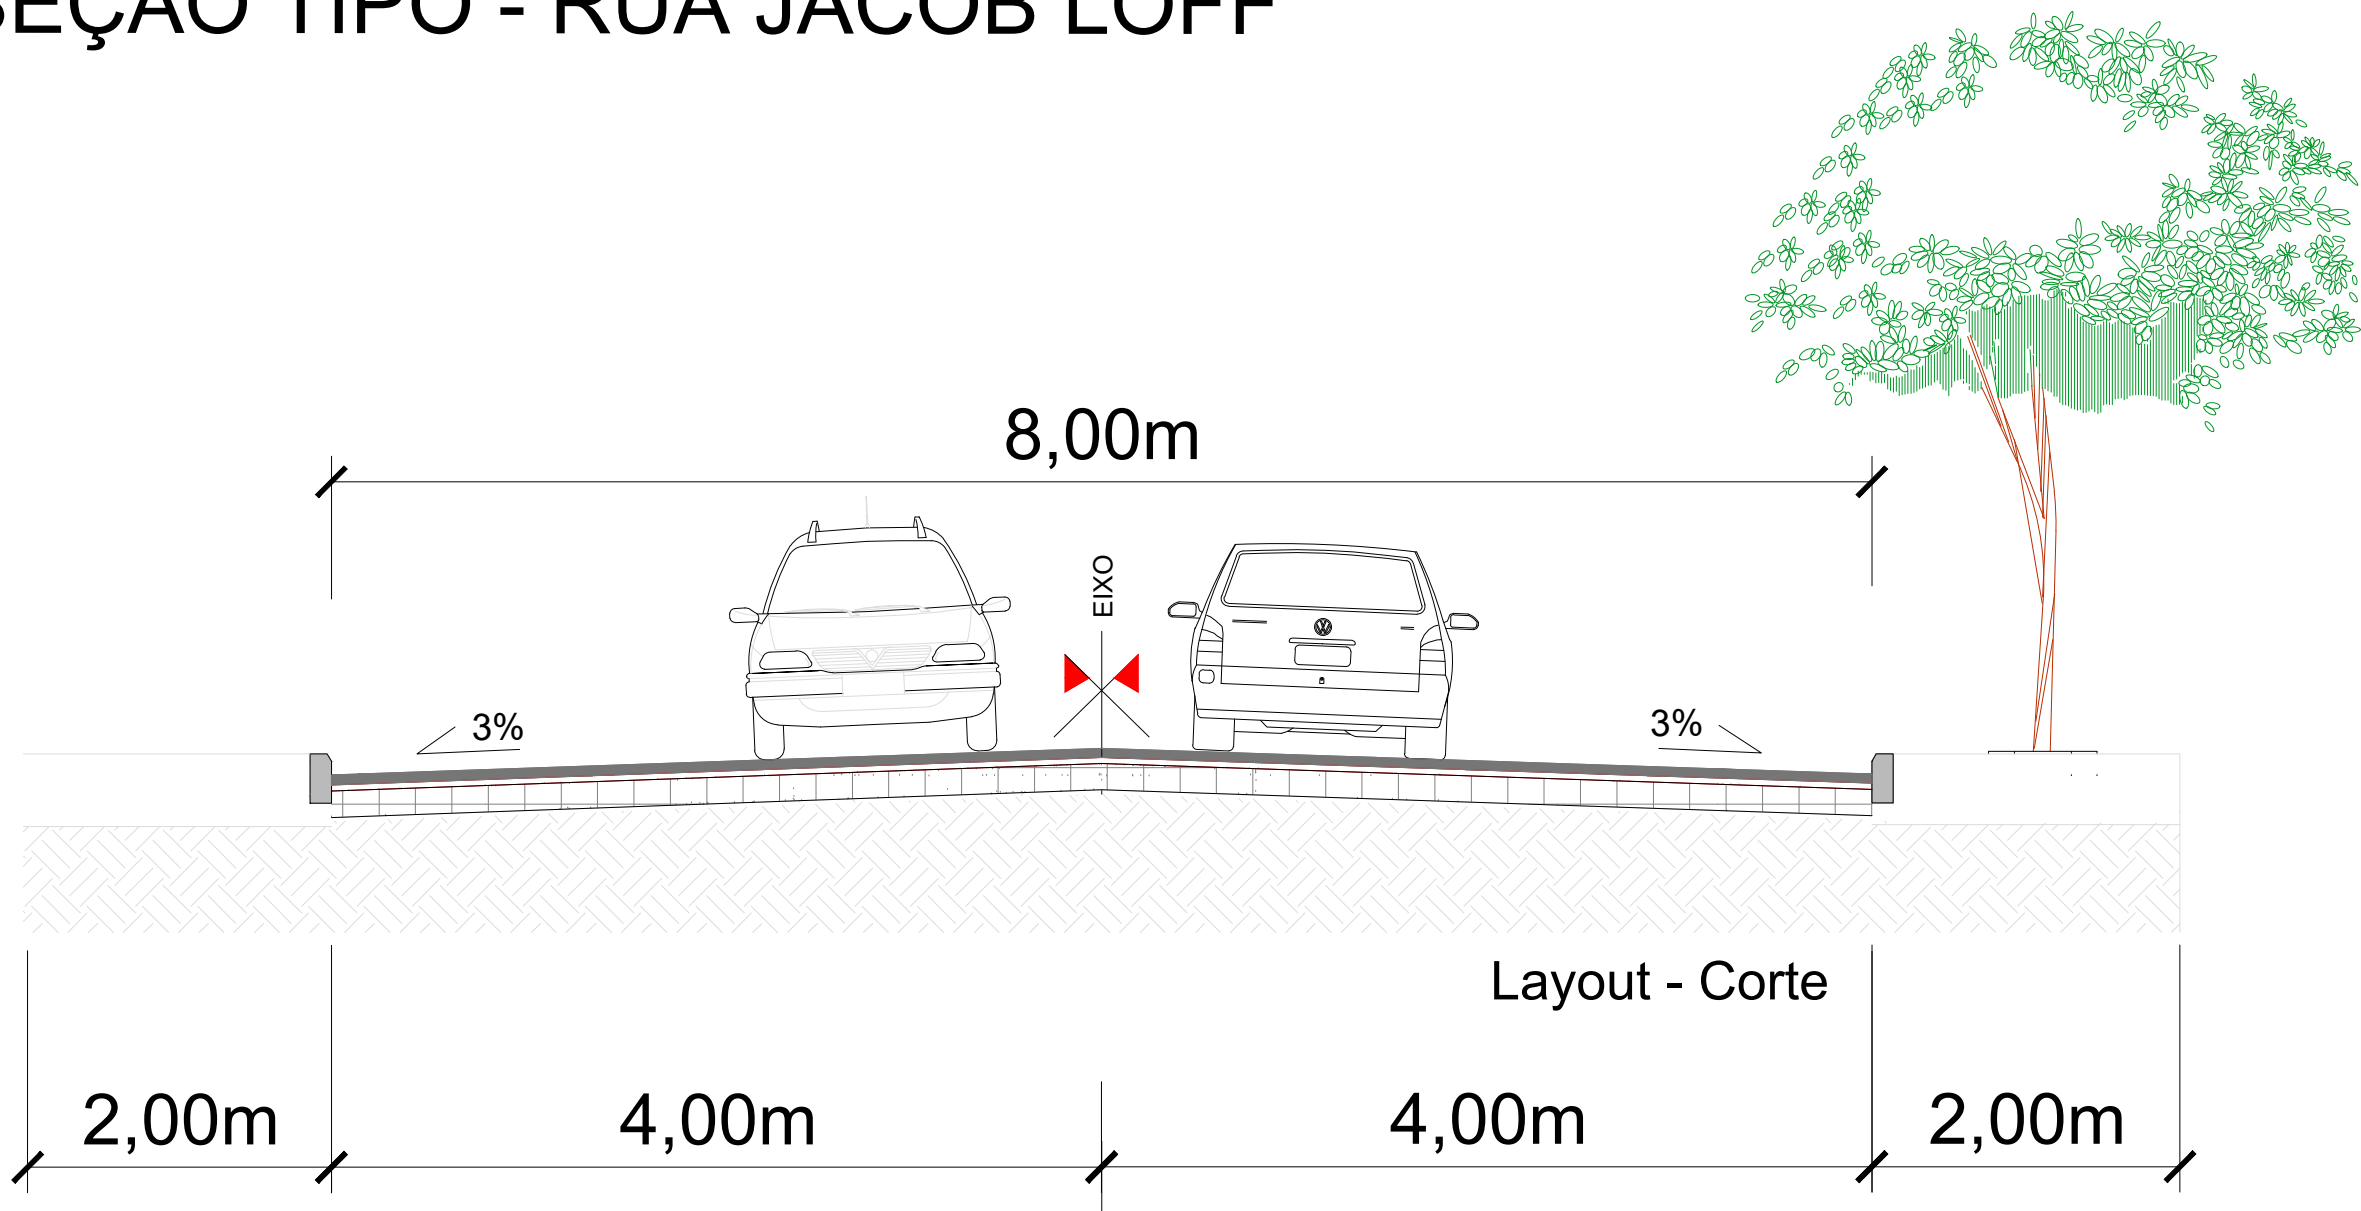

Município de
São Pedro da Serra - RS

ADMINISTRAÇÃO: 2021-2024

Av. Duque de Caxias, 1799, Centro - São Pedro da Serra RS
tel.: (51) 3645-1050

RESPONSÁVEL TÉCNICO:

Marcelo Migotto
Engenheiro Civil - CREA RS 97.139 - D _____

PROPRIETÁRIO:

Município de São Pedro da Serra
Isabel Corete Joner Cornelius - Prefeita _____

PROJETO:

PAVIMENTAÇÃO DE VIA URBANA - PVS
RUA JACOB LOFF - São Pedro da Serra - RS

CONTEÚDO:

Planta de Corte e Detalhe Layout

LOCAL E DATA:

São Pedro da Serra
Fevereiro/ 2023

ESCALA:

sem escala

ÁREA TOTAL:

1.195,60 m²

PRANCHA:

CAR