




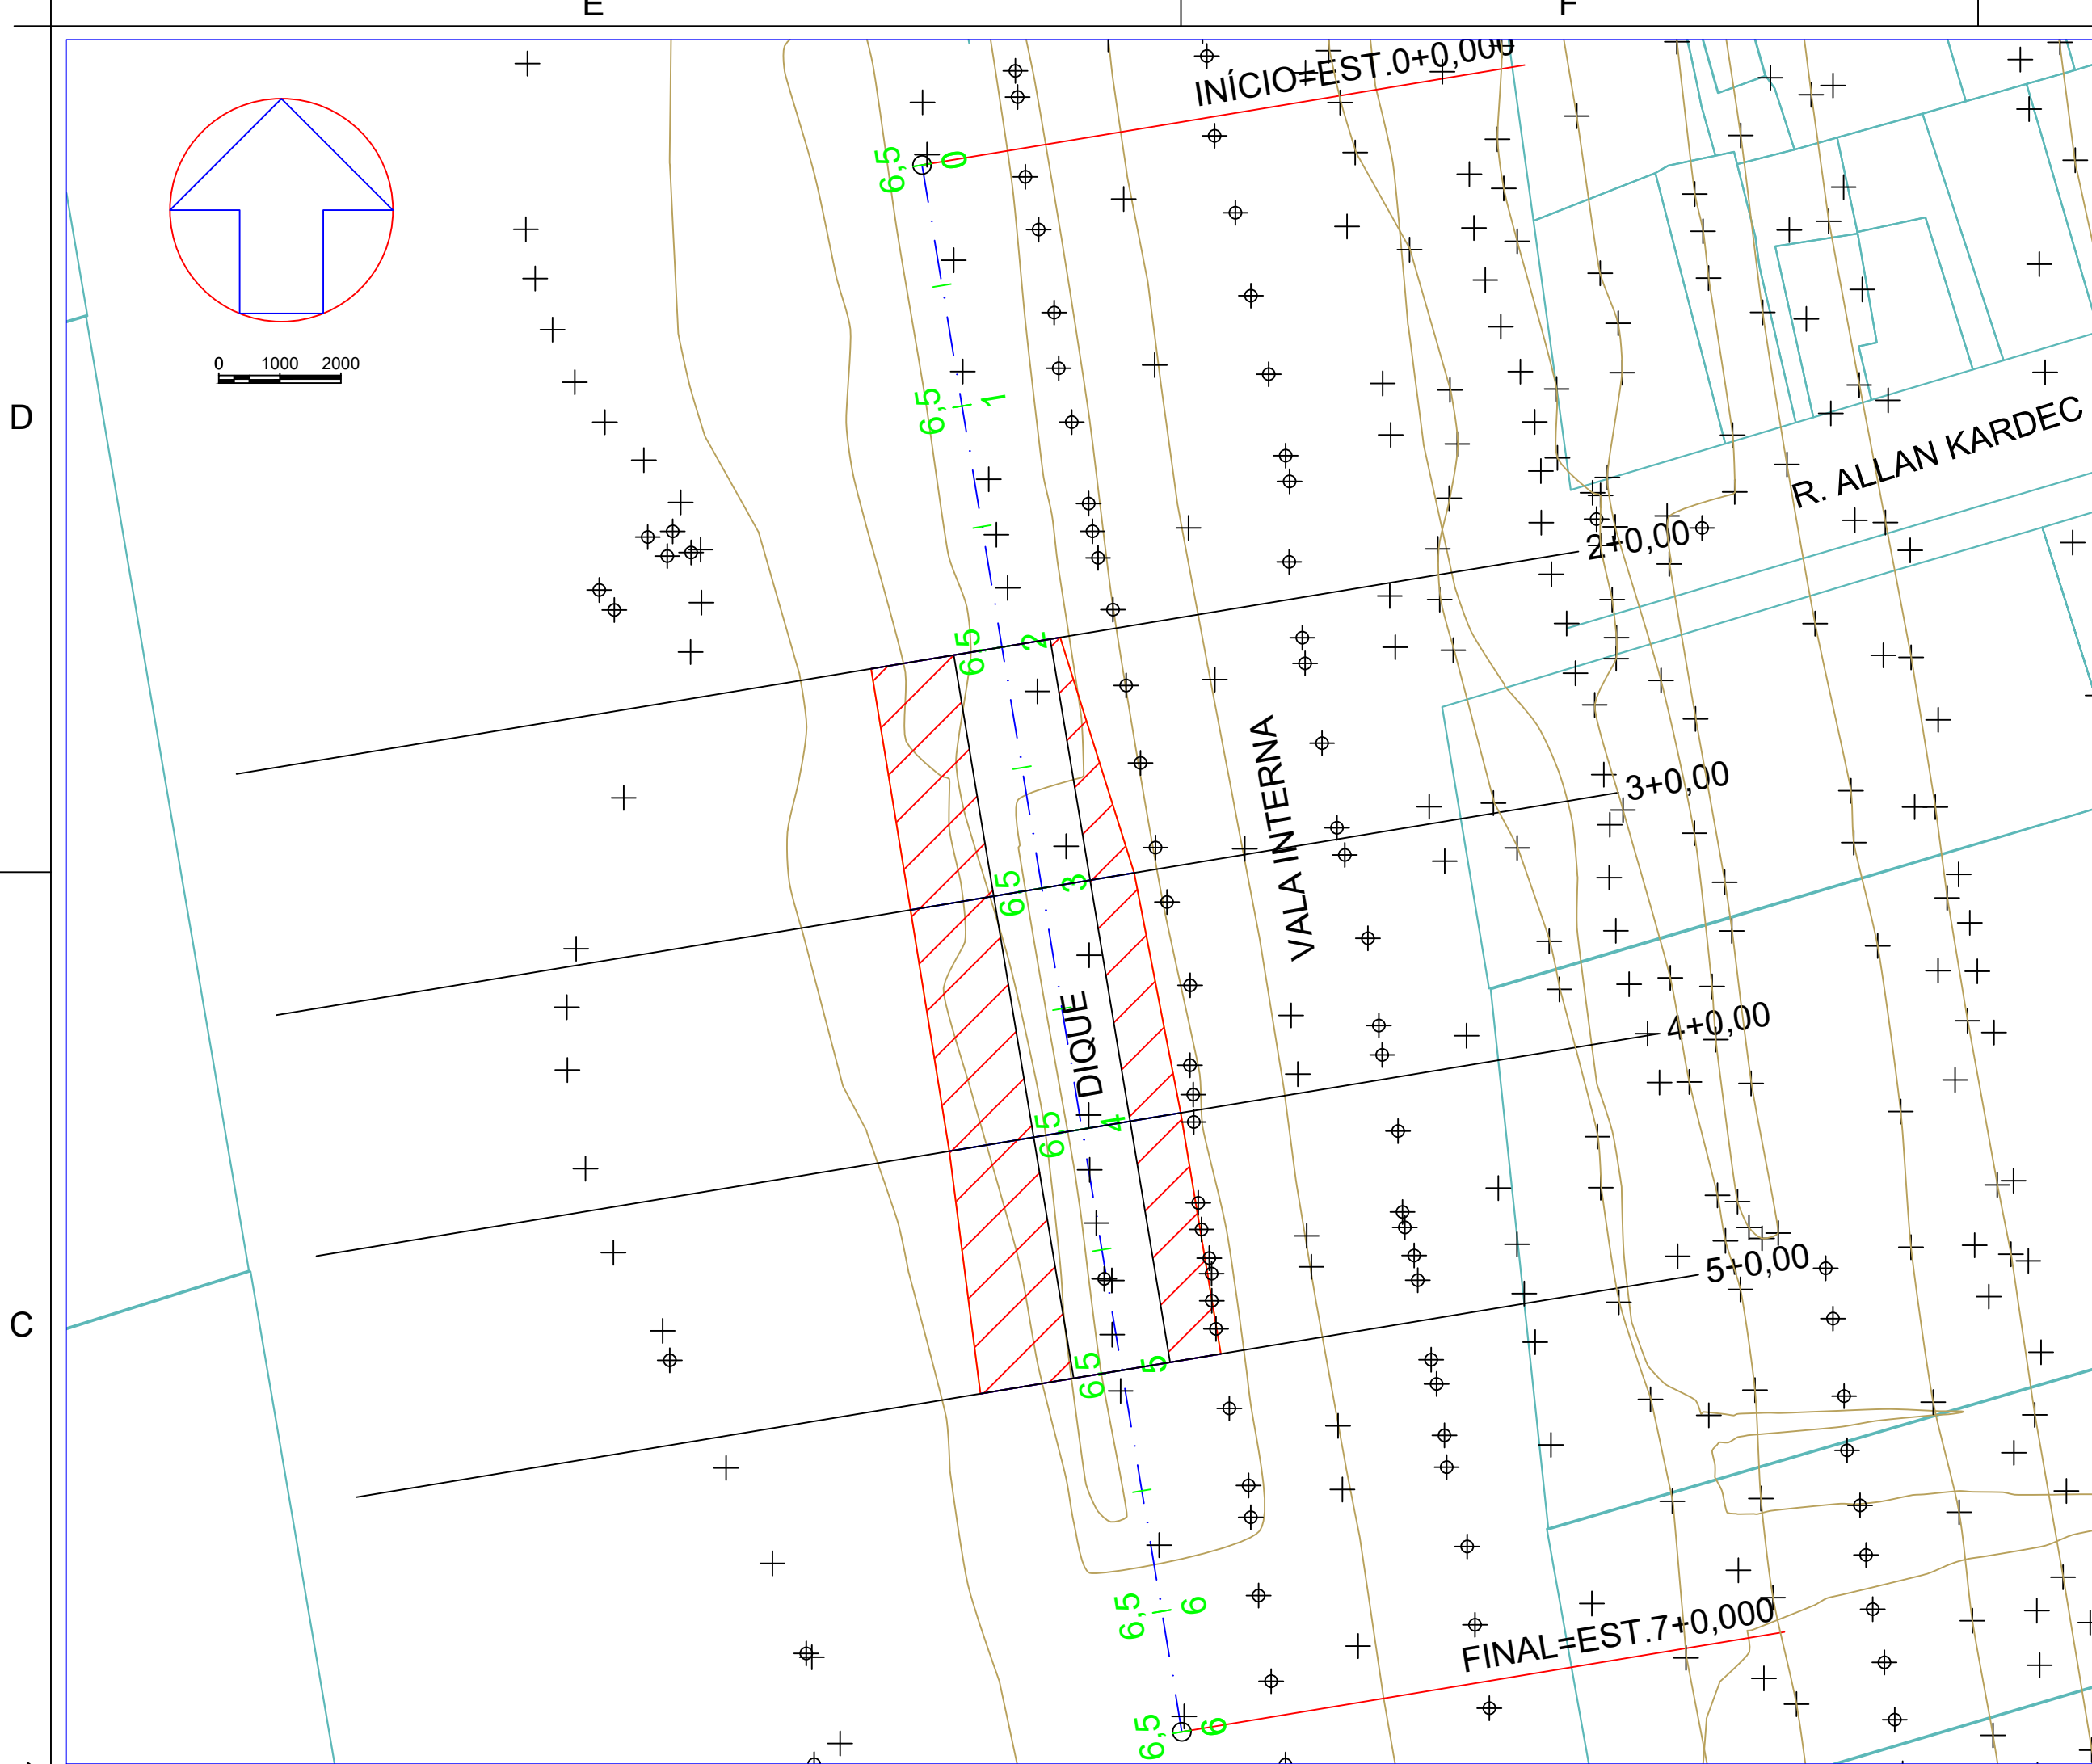



PLANTA DE SITUAÇÃO SEM ESCALA

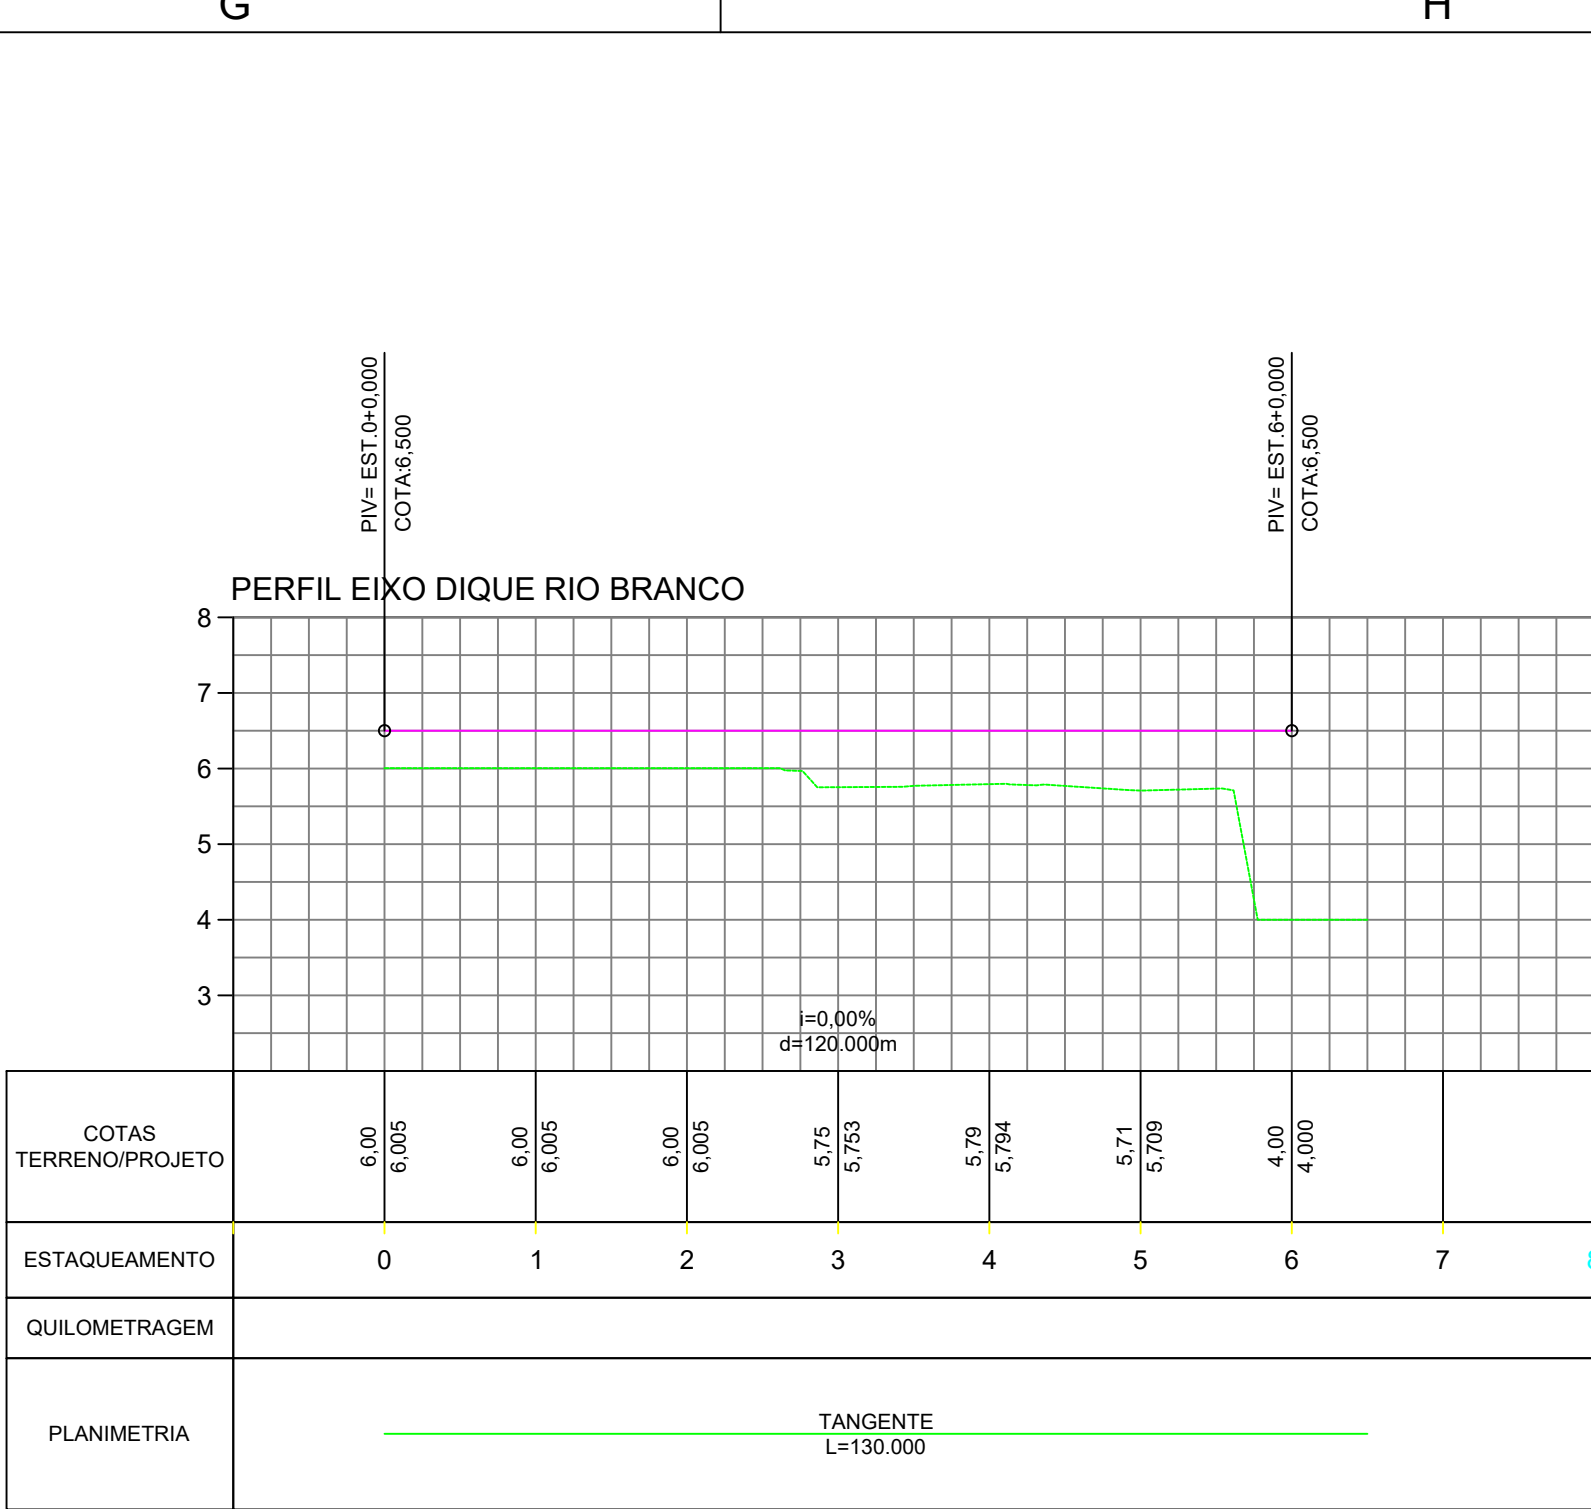

SEÇÕES DIQUE ANTES DA ENCHENTE

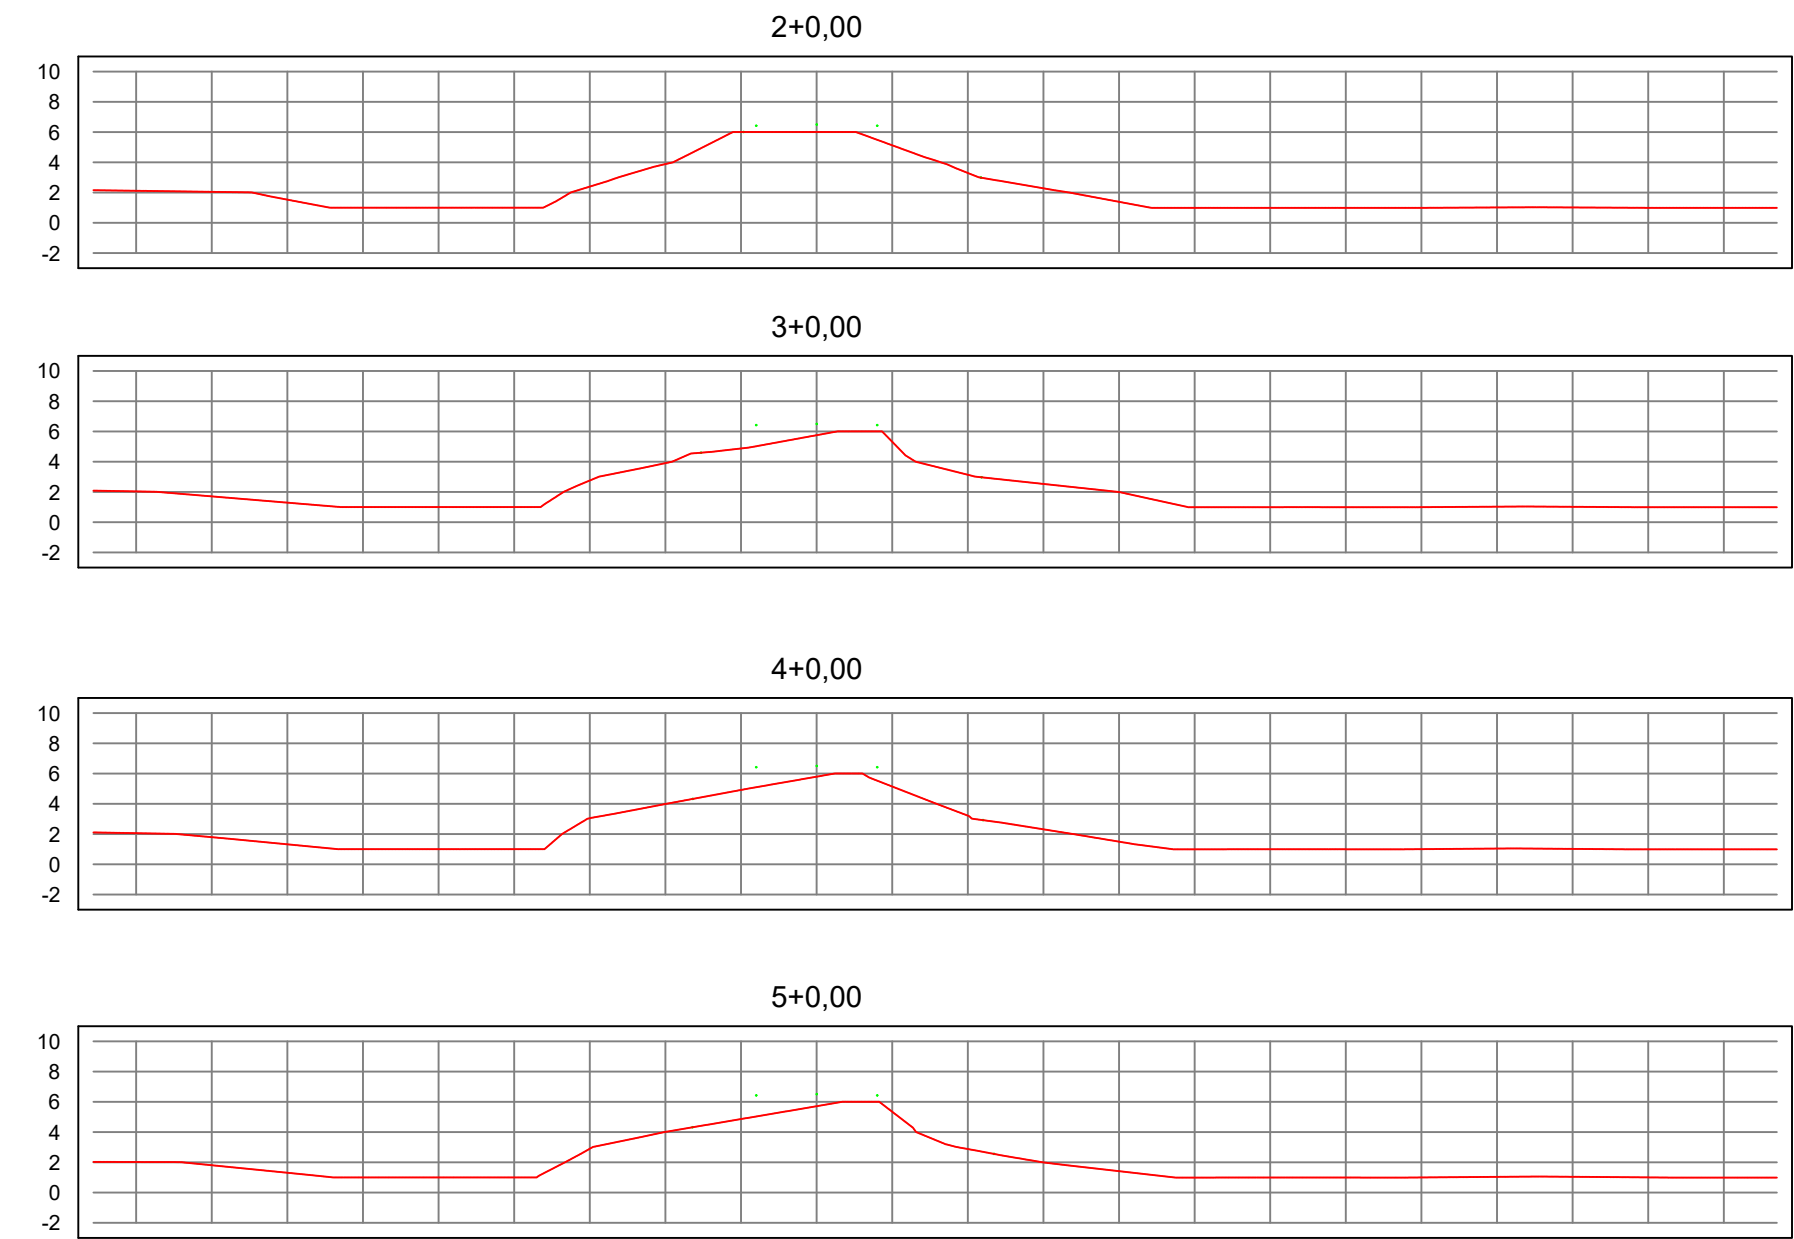

SEÇÕES DIQUE RECOMPOSTAS

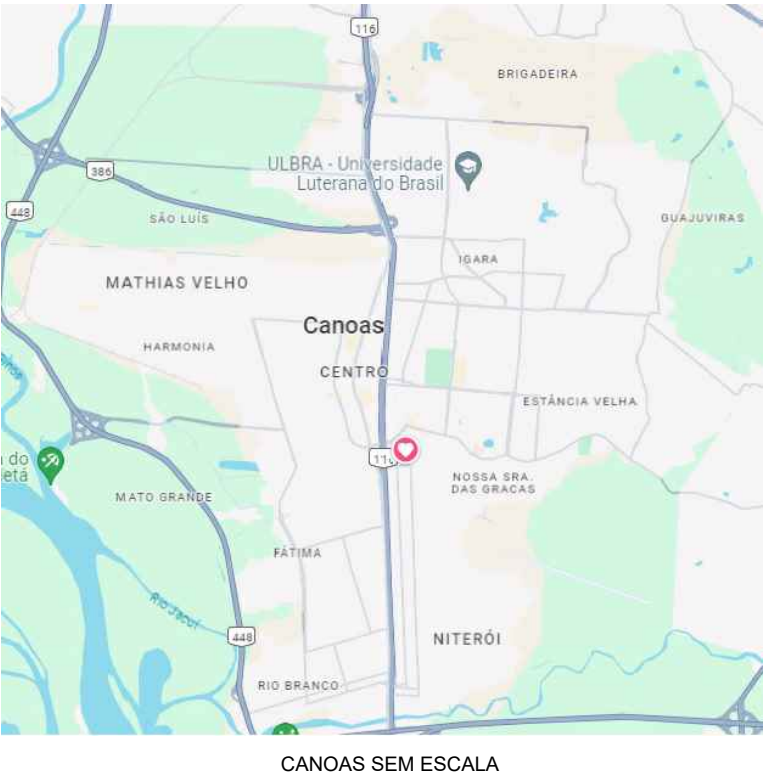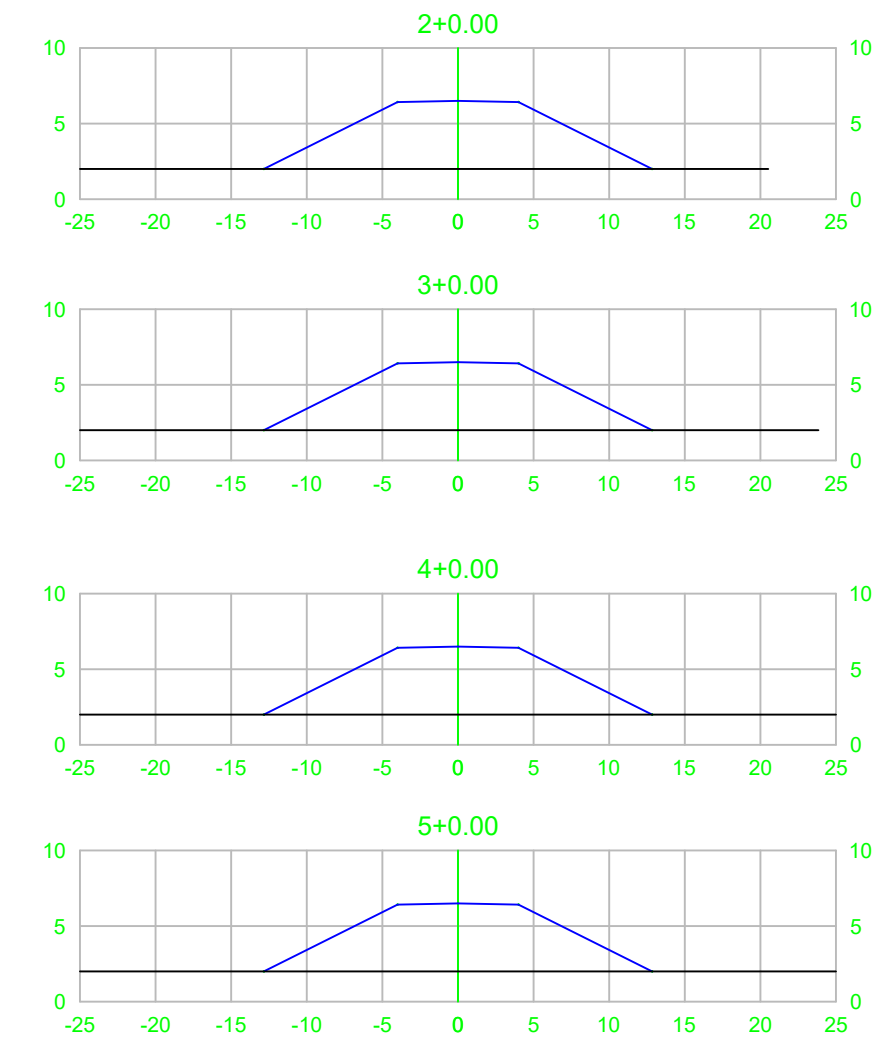

REV.	DESCRIÇÃO	DATA	EXEC.	VERIF.	APROV.
 PREFEITURA MUNICIPAL DE CANOAS SECRETARIA MUNICIPAL DE OBRAS					
DIQUE RIO BRANCO					
TÍTULO ANTEPROJETO FECHAMENTO DEFINITIVO DIQUE RIO BRANCO					
PROJ.	HERNAN FILGUEIRAS	EXEC.		VERIF.	
APROV.		ESCALA	1:500	PLANTA/PERFIL/SEC	1
DATA	27/06/2024	Nº.			1