


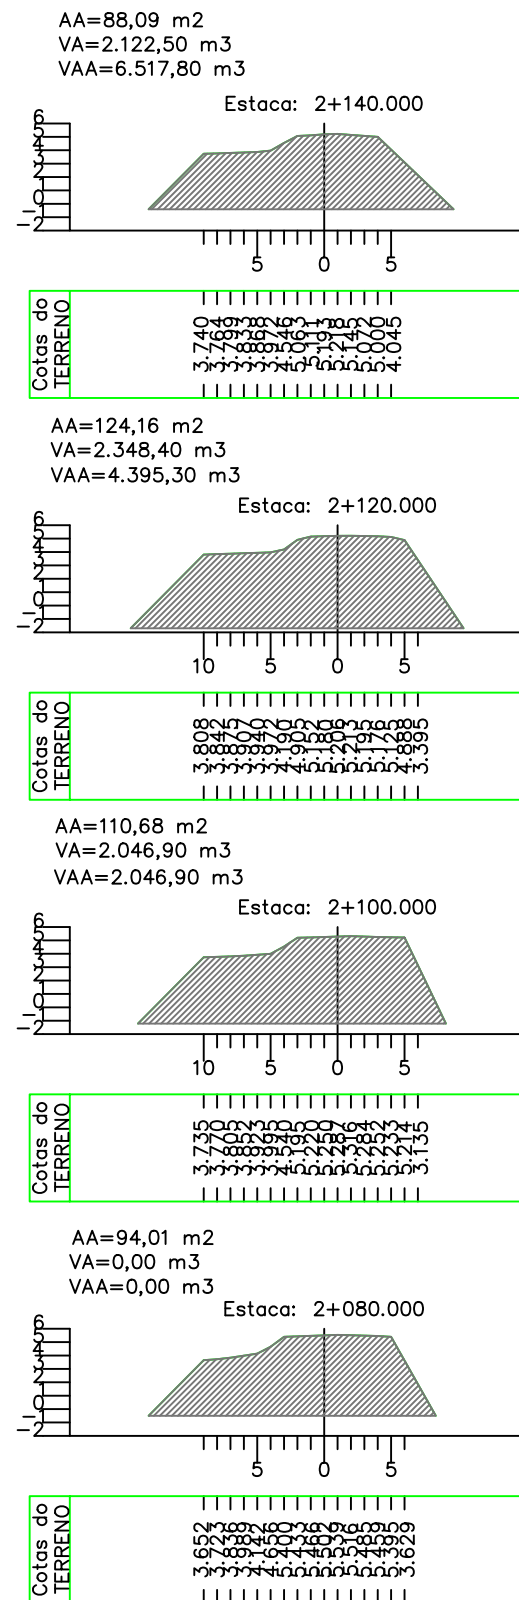

CONVENÇÕES

	NIVEL LOCALIZADO		PARADA DE ÔNIBUS TELEFONE PÚBLICO		BARRANCO / TALUDE
	POSTE, POSTE C/LUMINÁRIA POSTE C/TRANSFORMADOR POSTE MADEIRA-CONCRETO-FERRO ALTA OU BAIXA TENSÃO OU TELEF.		BORDA DA PISTA MEIOS-FIOS		ACUDE
	CERCA DE ARAME		BOCA DE LOBO CAIXA PLUVIAL		BANHADO/CAMPO ALAGADO
	MURO		ARVORES		TUBULAÇÃO PLUVIAL TUBULAÇÃO CLOACAL
	CERCA DE MADEIRA OU TAPUME		MANCHA VEGETAL		LOCAL: DIMENSÕES CONF. LOCAL
	GRADIL OU GRADE		ARVORES		MATR.: DIMENSÕES CONF. MATRICULA
	VALETA DE DRENAGEM		ARVORES		R1 VERTICES POLIG. REMANESCENTE
	EDIFICAÇÃO DE ALVENARIA		CURVAS DE NIVEL		DIVISA CONF. LOCAL
			MARCO EXISTENTE		DIVISA CONF. MATRICULA

DIÂMETRO/COMPRIMENTO/DECLIVIDADE(%)

03		
02		
01		
00	17/06/24	EMIÇÃO INICIAL
REV.	DATA	

RELATÓRIO DE REVISÕES

..\\..\\Selo\\SULTEPA.jpeg

LOCAL

Dique - Rio Branco

PROPRIETARIO

Sultepa

RESP.TECNICO

Alexsander - CFT 67712550000

ESCALA

1:500

DATA

17/06/24

Cmp. Gráfica

Alex

CODIGO/ARQUIVO

ASSUNTO

Seções de Pedra Utilizado no Dique

PLANTAS

Seções Transversais

PRANCHA

UNICA