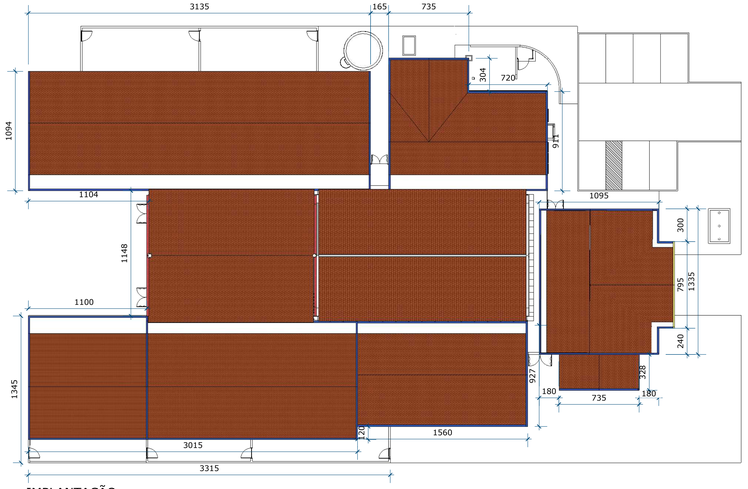

IMPLANTAÇÃO

ESCALA 1:200

LOCALIZAÇÃO GOOGLE EARTH

SEM ESCALA

SITUAÇÃO

ESCALA 1:1200

EQUIPE TÉCNICA DA DEPLAN:

ASAFE BONSONE FAGUNDES - ENGENHEIRO CIVIL - CREA 216663
CARLA PORTAL VOLPATTO - ARQUITETA E URBANISTA - CAU A49510-1
JESUAN AUGUSTO CAMPEGGIANI - ARQUITETO E URBANISTA - CAU A49110-4
MARIA OLIVEIRA - ARQUITETA E URBANISTA - 47121-5
MARIA DAS GRAÇAS S. DE MATOS - ARQUITETA E URBANISTA
RENATO TROYJAN DUARTE - ENGENHEIRO CIVIL - CREA 57182-D

ESTADO DO RIO GRANDE DO SUL
PREFEITURA MUNICIPAL DE IMBÉ
AVENIDA PARAGUASSÚ, 1043 - CENTRO - CEP 95.625-000 - IMBÉ - RS
FONE: 51 3627 8206 - 51 3627 8200

OBRA:

REFORMA E AMPLIAÇÃO VÓ ROSA

ENDEREÇO DA OBRA: RUA MACHADO DE ASSIS Nº 86, BAIRRO NOVA NORDESTE - IMBÉ RS

ADMINISTRAÇÃO

2021/2024

SECRETARIA MUNICIPAL DE FINANÇAS E PLANEJAMENTO ESTRATÉGICO

DEPLAN

deplan@imbe.rs.gov.br

MARIA DAS GRAÇAS S. DE MATOS
SECRETARIA MUNICIPAL DE FINANÇAS E PLANEJAMENTO ESTRATÉGICO
PORTARIA 936/2024

Carla Portal Volpatto
ARQUITETA E URBANISTA
CAU A216.943-7
PORTARIA 1258/2022

ESTUDANTE: PAULO KAPPEL

DESENHO: CPV

ESCALA: INDICADAS

DATA: abril/2024

ÁREA: 1165,23m² (existente) 316,87m² (a construir)

PROJETO: PROJETO ARQUITETÔNICO

SITUAÇÃO - IMPLANTAÇÃO - LOCALIZAÇÃO GOOGLE EARTH

01/11