




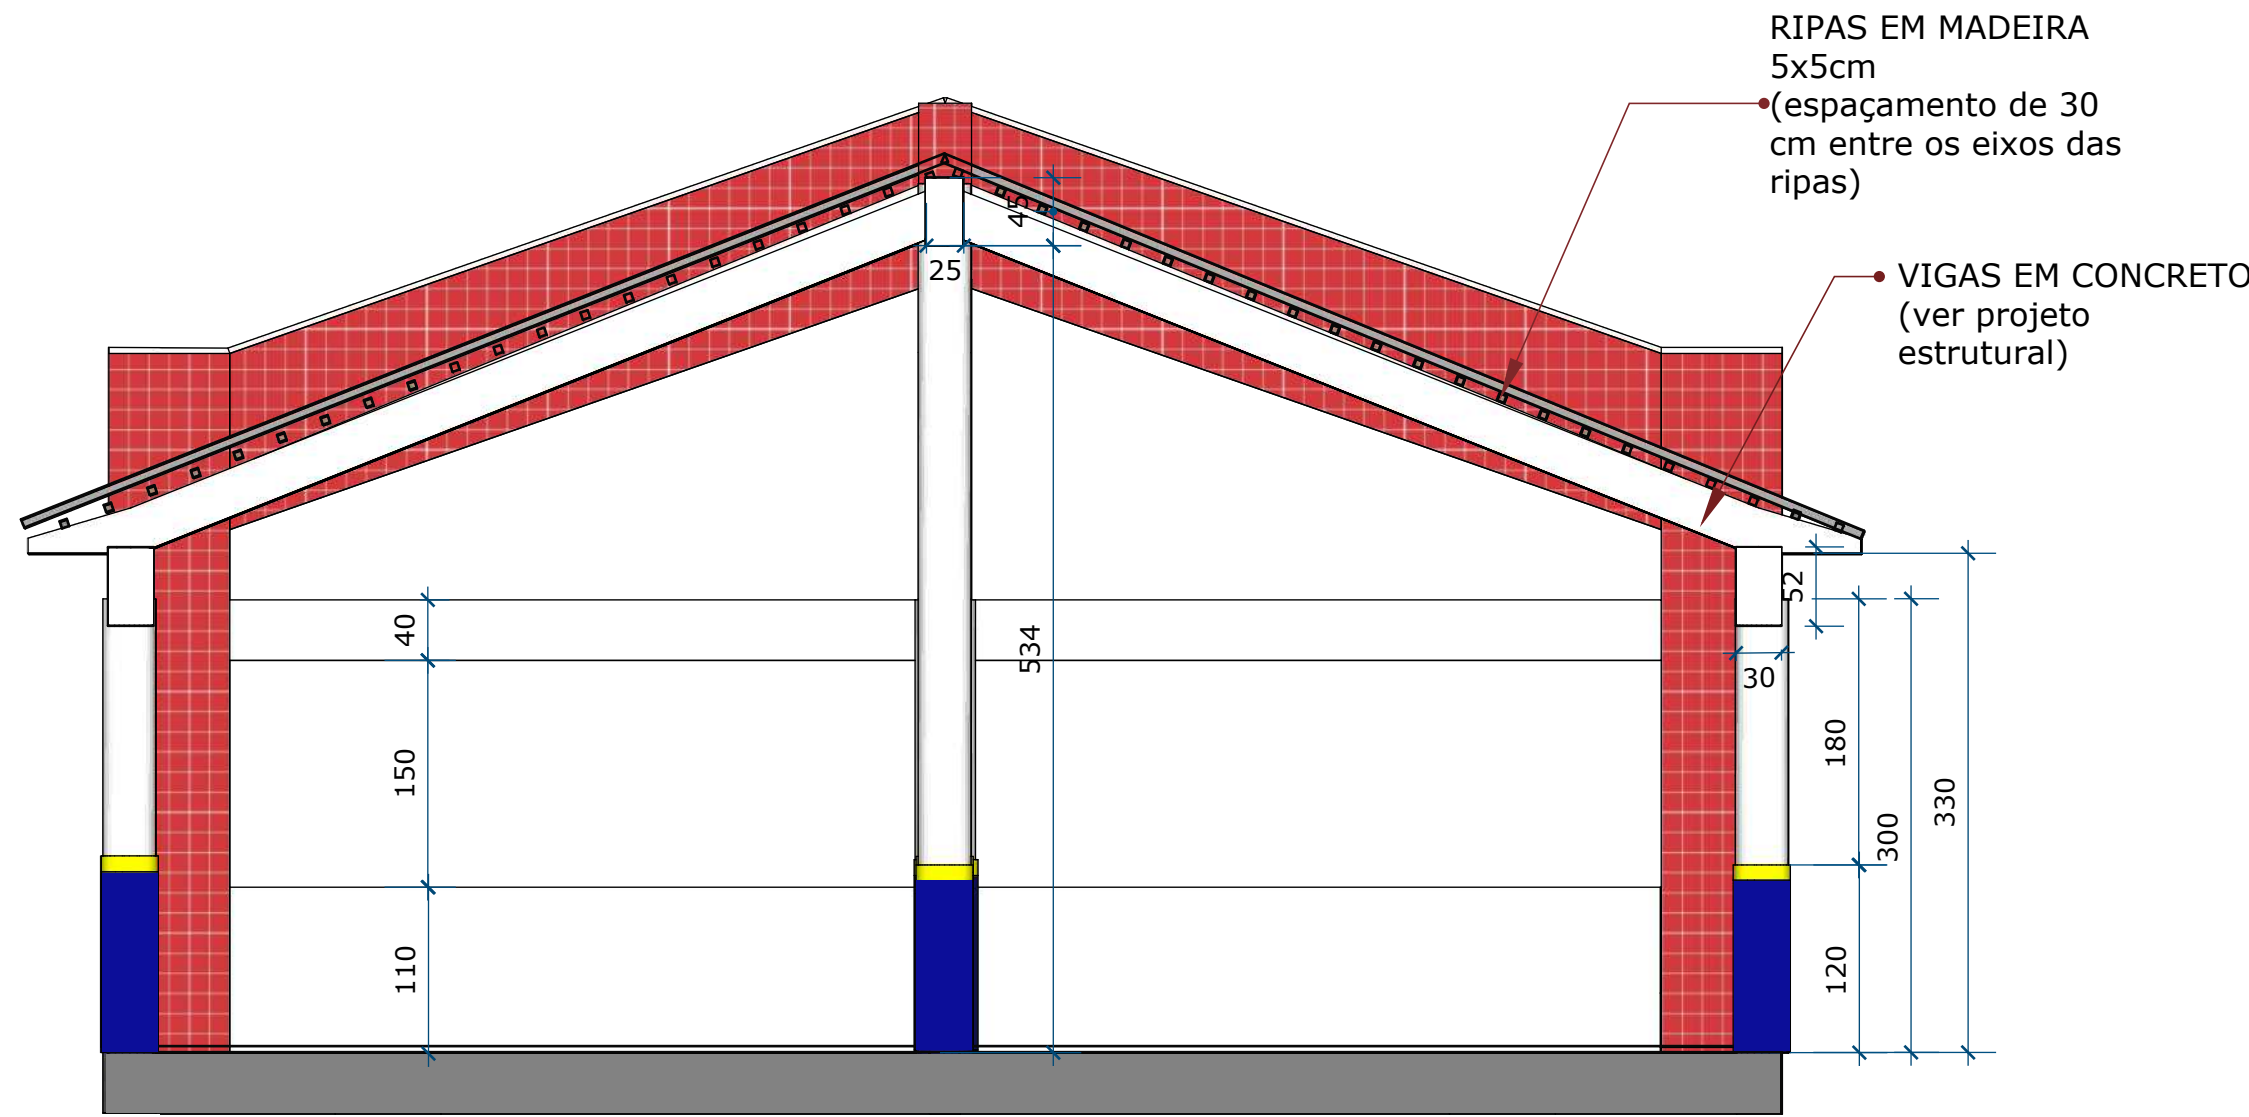

CORTE AA  
ESCALA 1:50

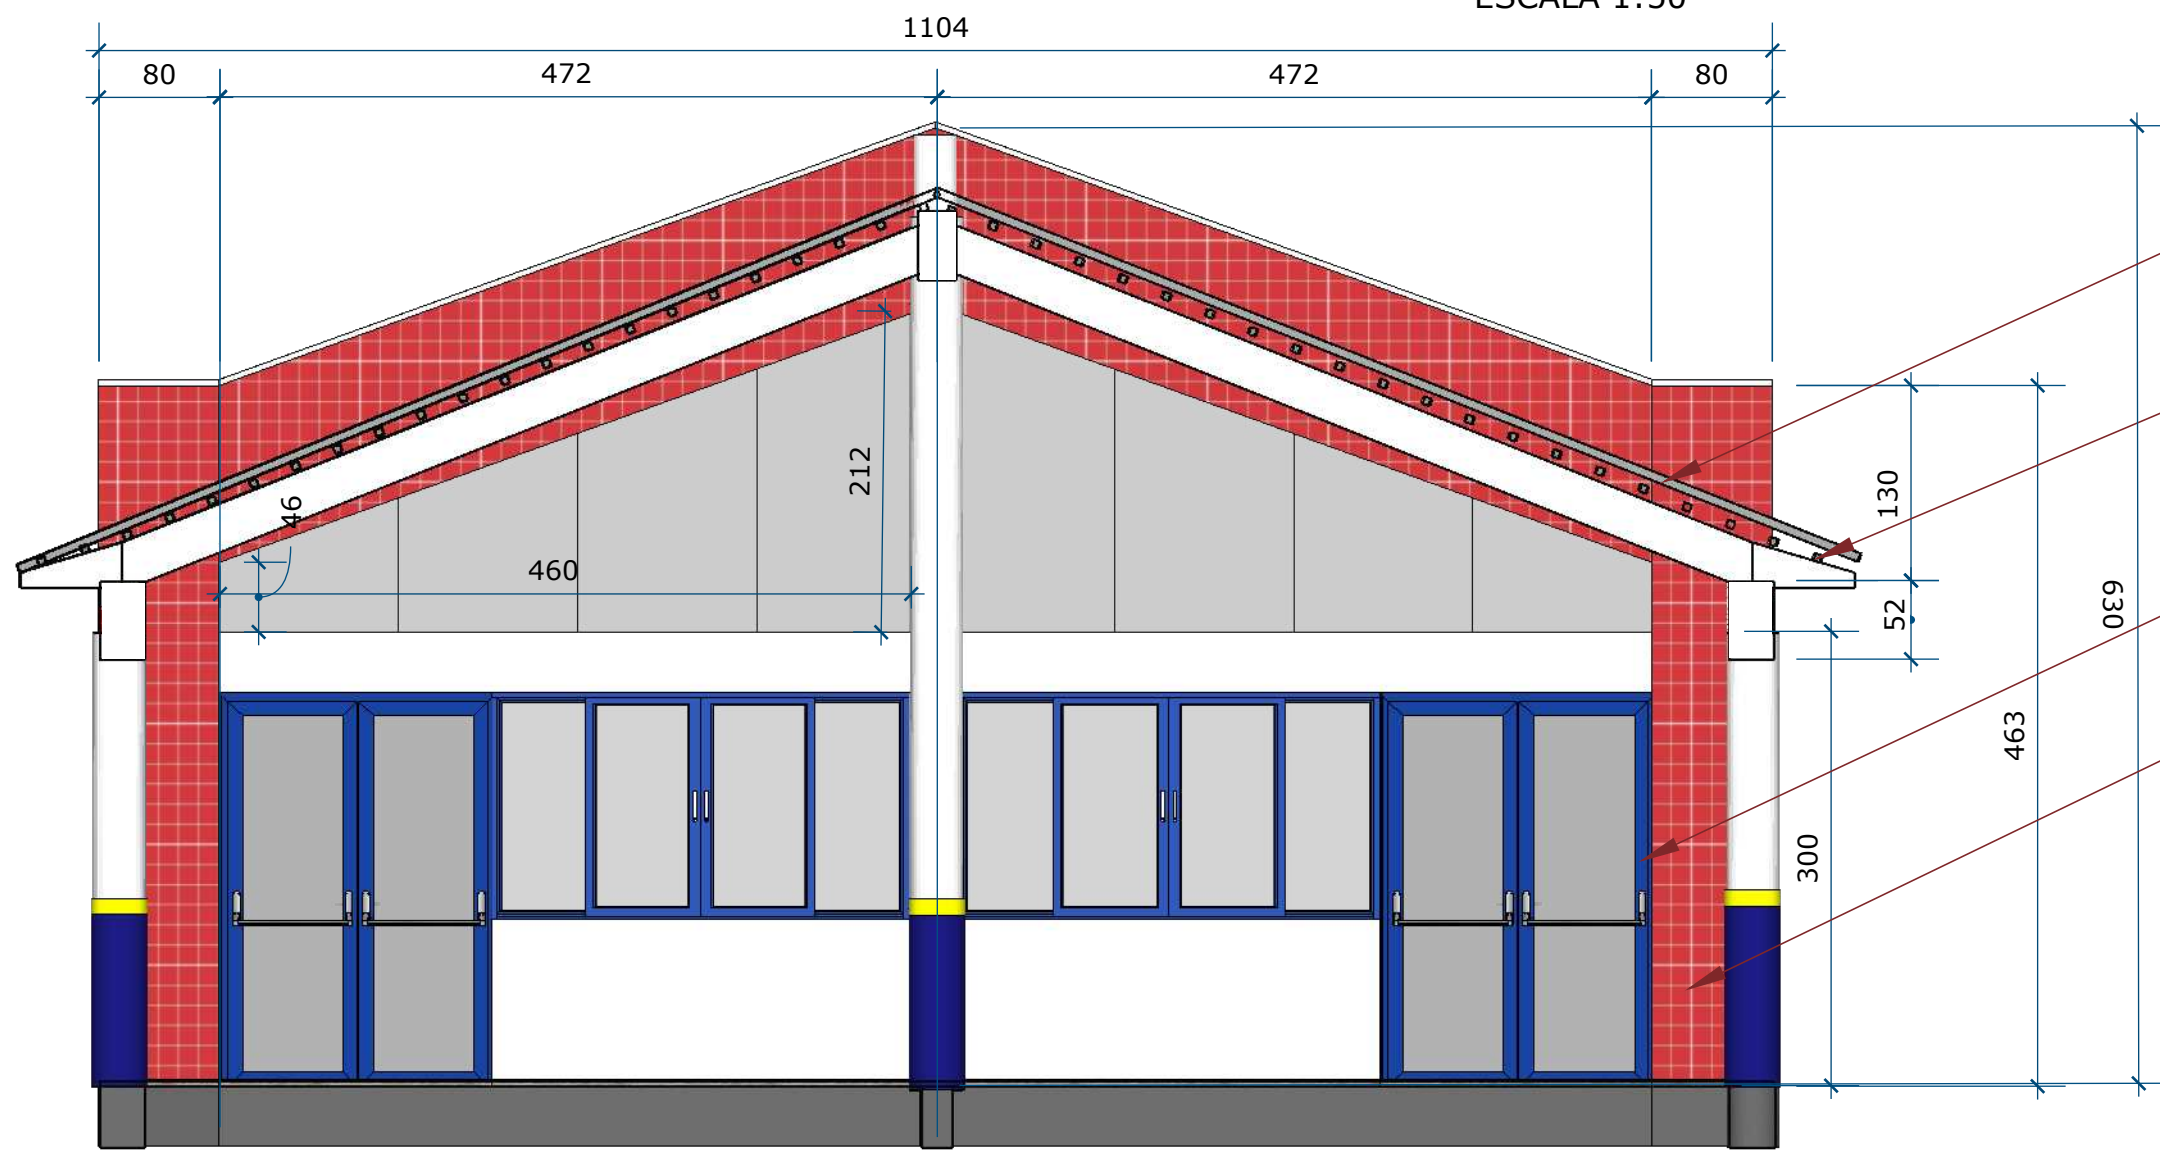


CORTE BB  
ESCALA 1:50

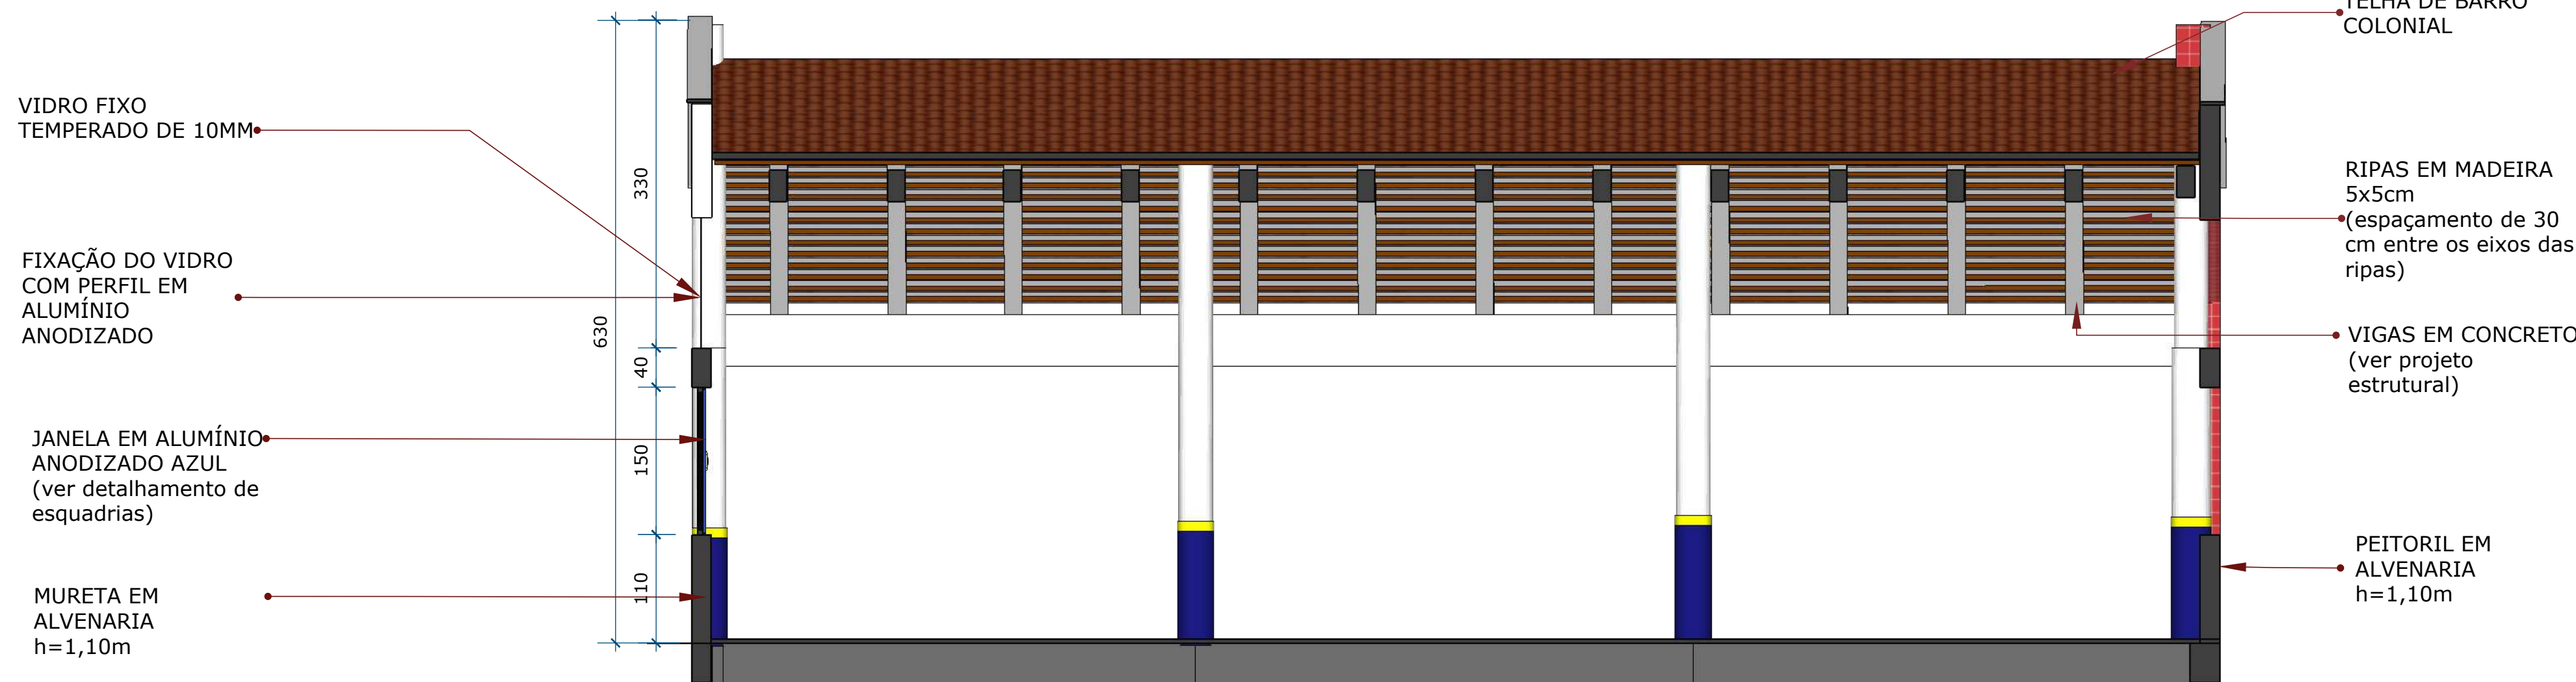

CORTE CC  
ESCALA 1:50




PERSPECTIVA  
ESCALA 1:50

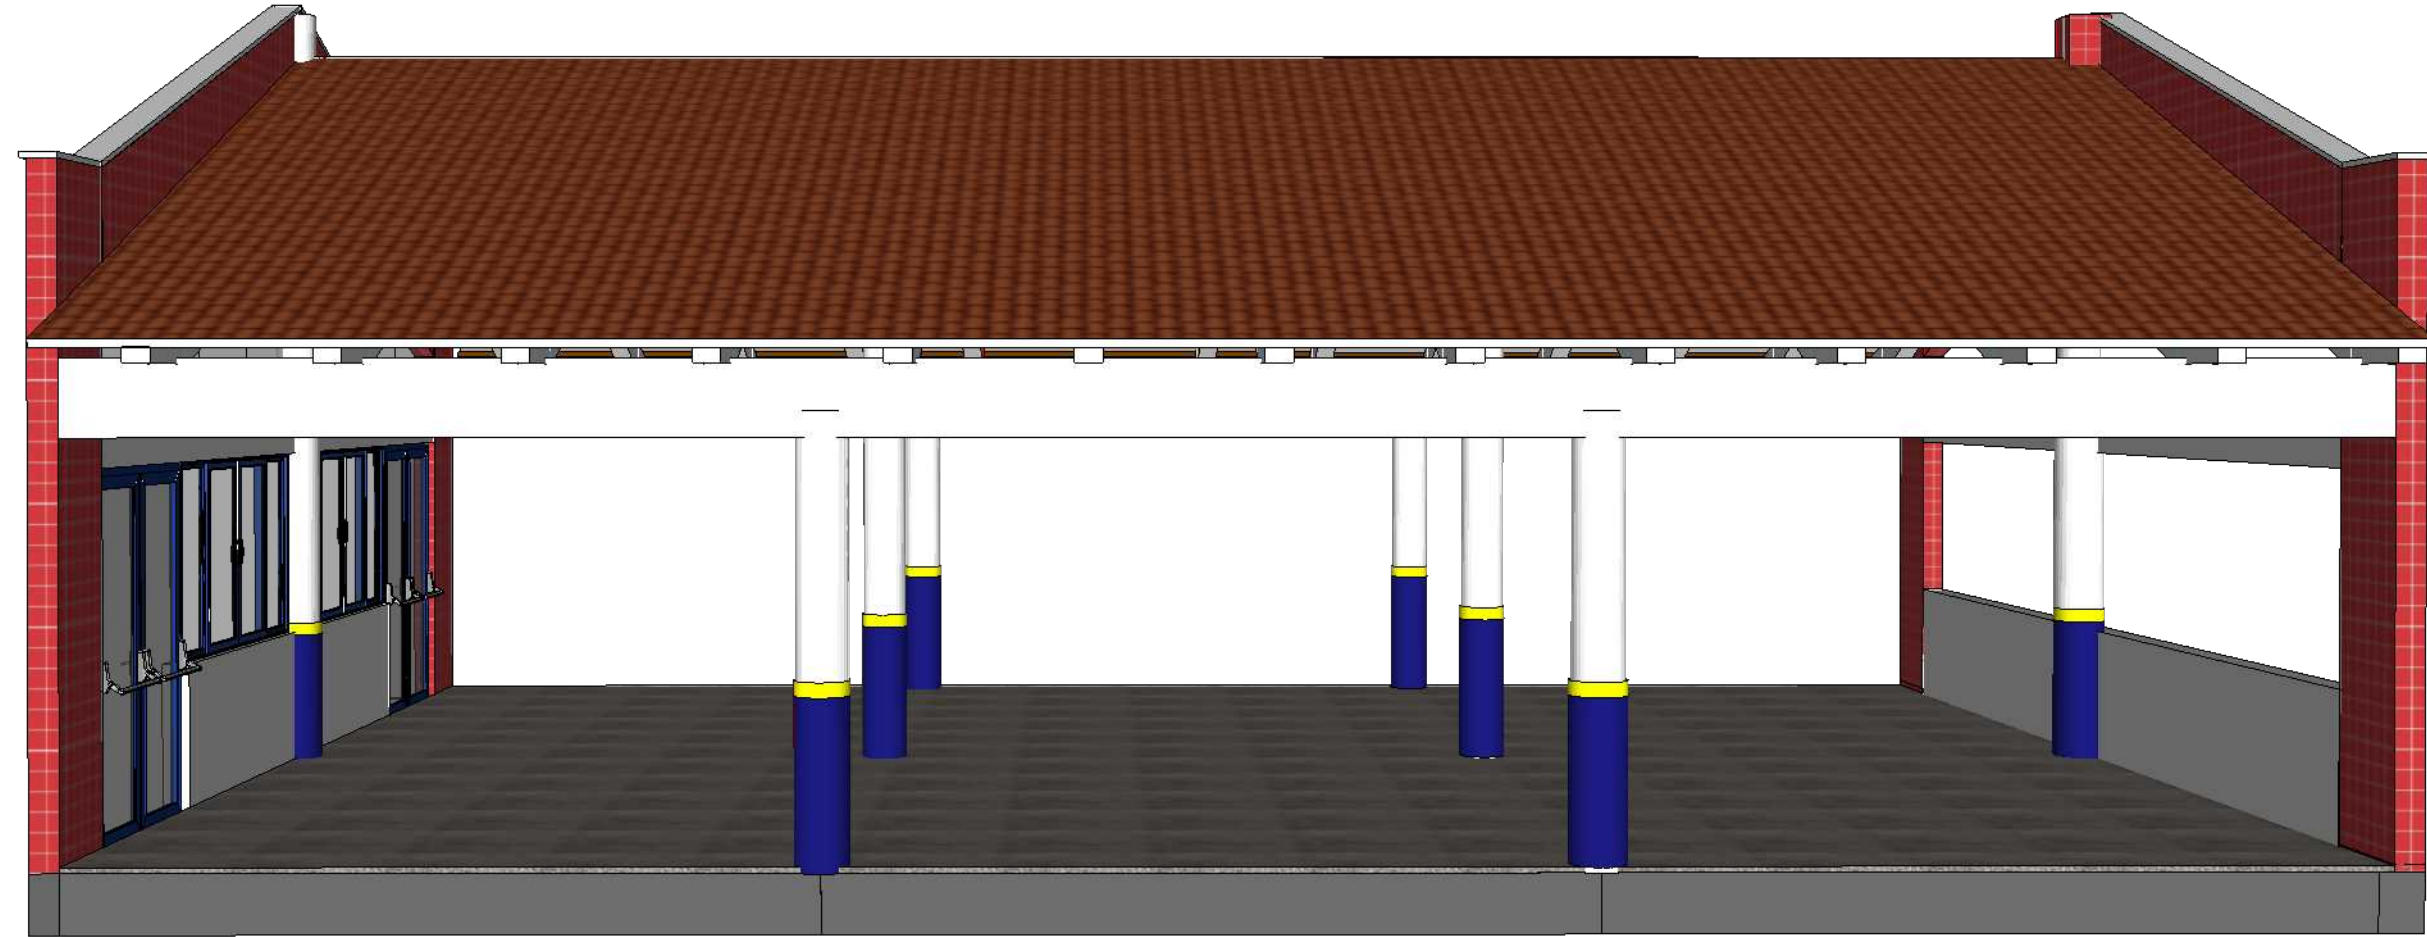

PERSPECTIVA  
SEM ESCALA

EQUIPE TÉCNICA DA DEPLAN

AGAPE BONFONTE FAGUNDES - ENGENHEIRO CIVIL - CREA 316603  
CARLA VOLPATO - ARQUITETA E URBANISTA - CAU A32890-2  
JESSA RIBEIRO CARPAGNANI - ARQUITETA E URBANISTA - CAU A48330-4  
FABRICA DA SILVA - ARQUITETA E URBANISTA - CAU A32890-2  
PEDRO THIERY SANT'ANNA - CREA SC 139792-1  
ADRIANO FREITAS OLIVEIRA - ENGENHEIRO CIVIL - CREA 51182-D

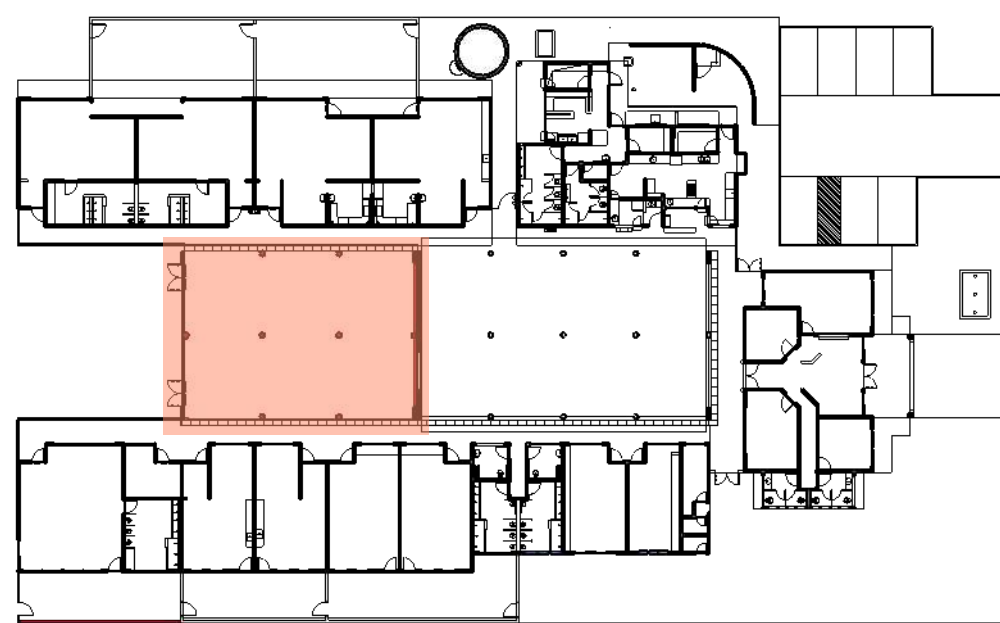

ESTADO DO RIO GRANDE DO SUL  
PREFEITURA MUNICIPAL DE IMBÉ  
AVENIDA PARAGUASSU, 1043 - CENTRO - CEP 95.625-000 - IMBÉ - RS

REFORMA E AMPLIAÇÃO VÓ ROSA  
ENDEREÇO DA OBRA: RUA MACHADO DE ASSIS Nº 98, BAIRRO NOVA NOROESTE - IMBÉ - RS

ADMINISTRAÇÃO  
2021/2024  
SECRETARIA MUNICIPAL DE FINANÇAS E PLANEJAMENTO ESTRATÉGICO  
DEPLAN  
deplan@imbe.rs.gov.br

ESTABELECIDOR: PAULO KAPPEL  
DESENHO: CPV  
ESCALA: INDICADAS  
DATA: abril/2024  
ÁREA: 1165,23m² (existente)  
316,87m² (a construir)

PROJETO: PROJETO ARQUITETÔNICO  
PÁTIO COBERTO - CORTE AA - CORTE BB - CORTE CC

04/11